

Neratovice
II/101


Kostelec n. L.
II/244

Brandýs n. L.
II/101

Mratín
II/244

LEGENDA:

-  hrany
-  vodorovné dopravní značení
-  P4 svislé dopravní značení
-  vozovka
-  svahy
-  nezpevněná krajnice
-  ostrůvek

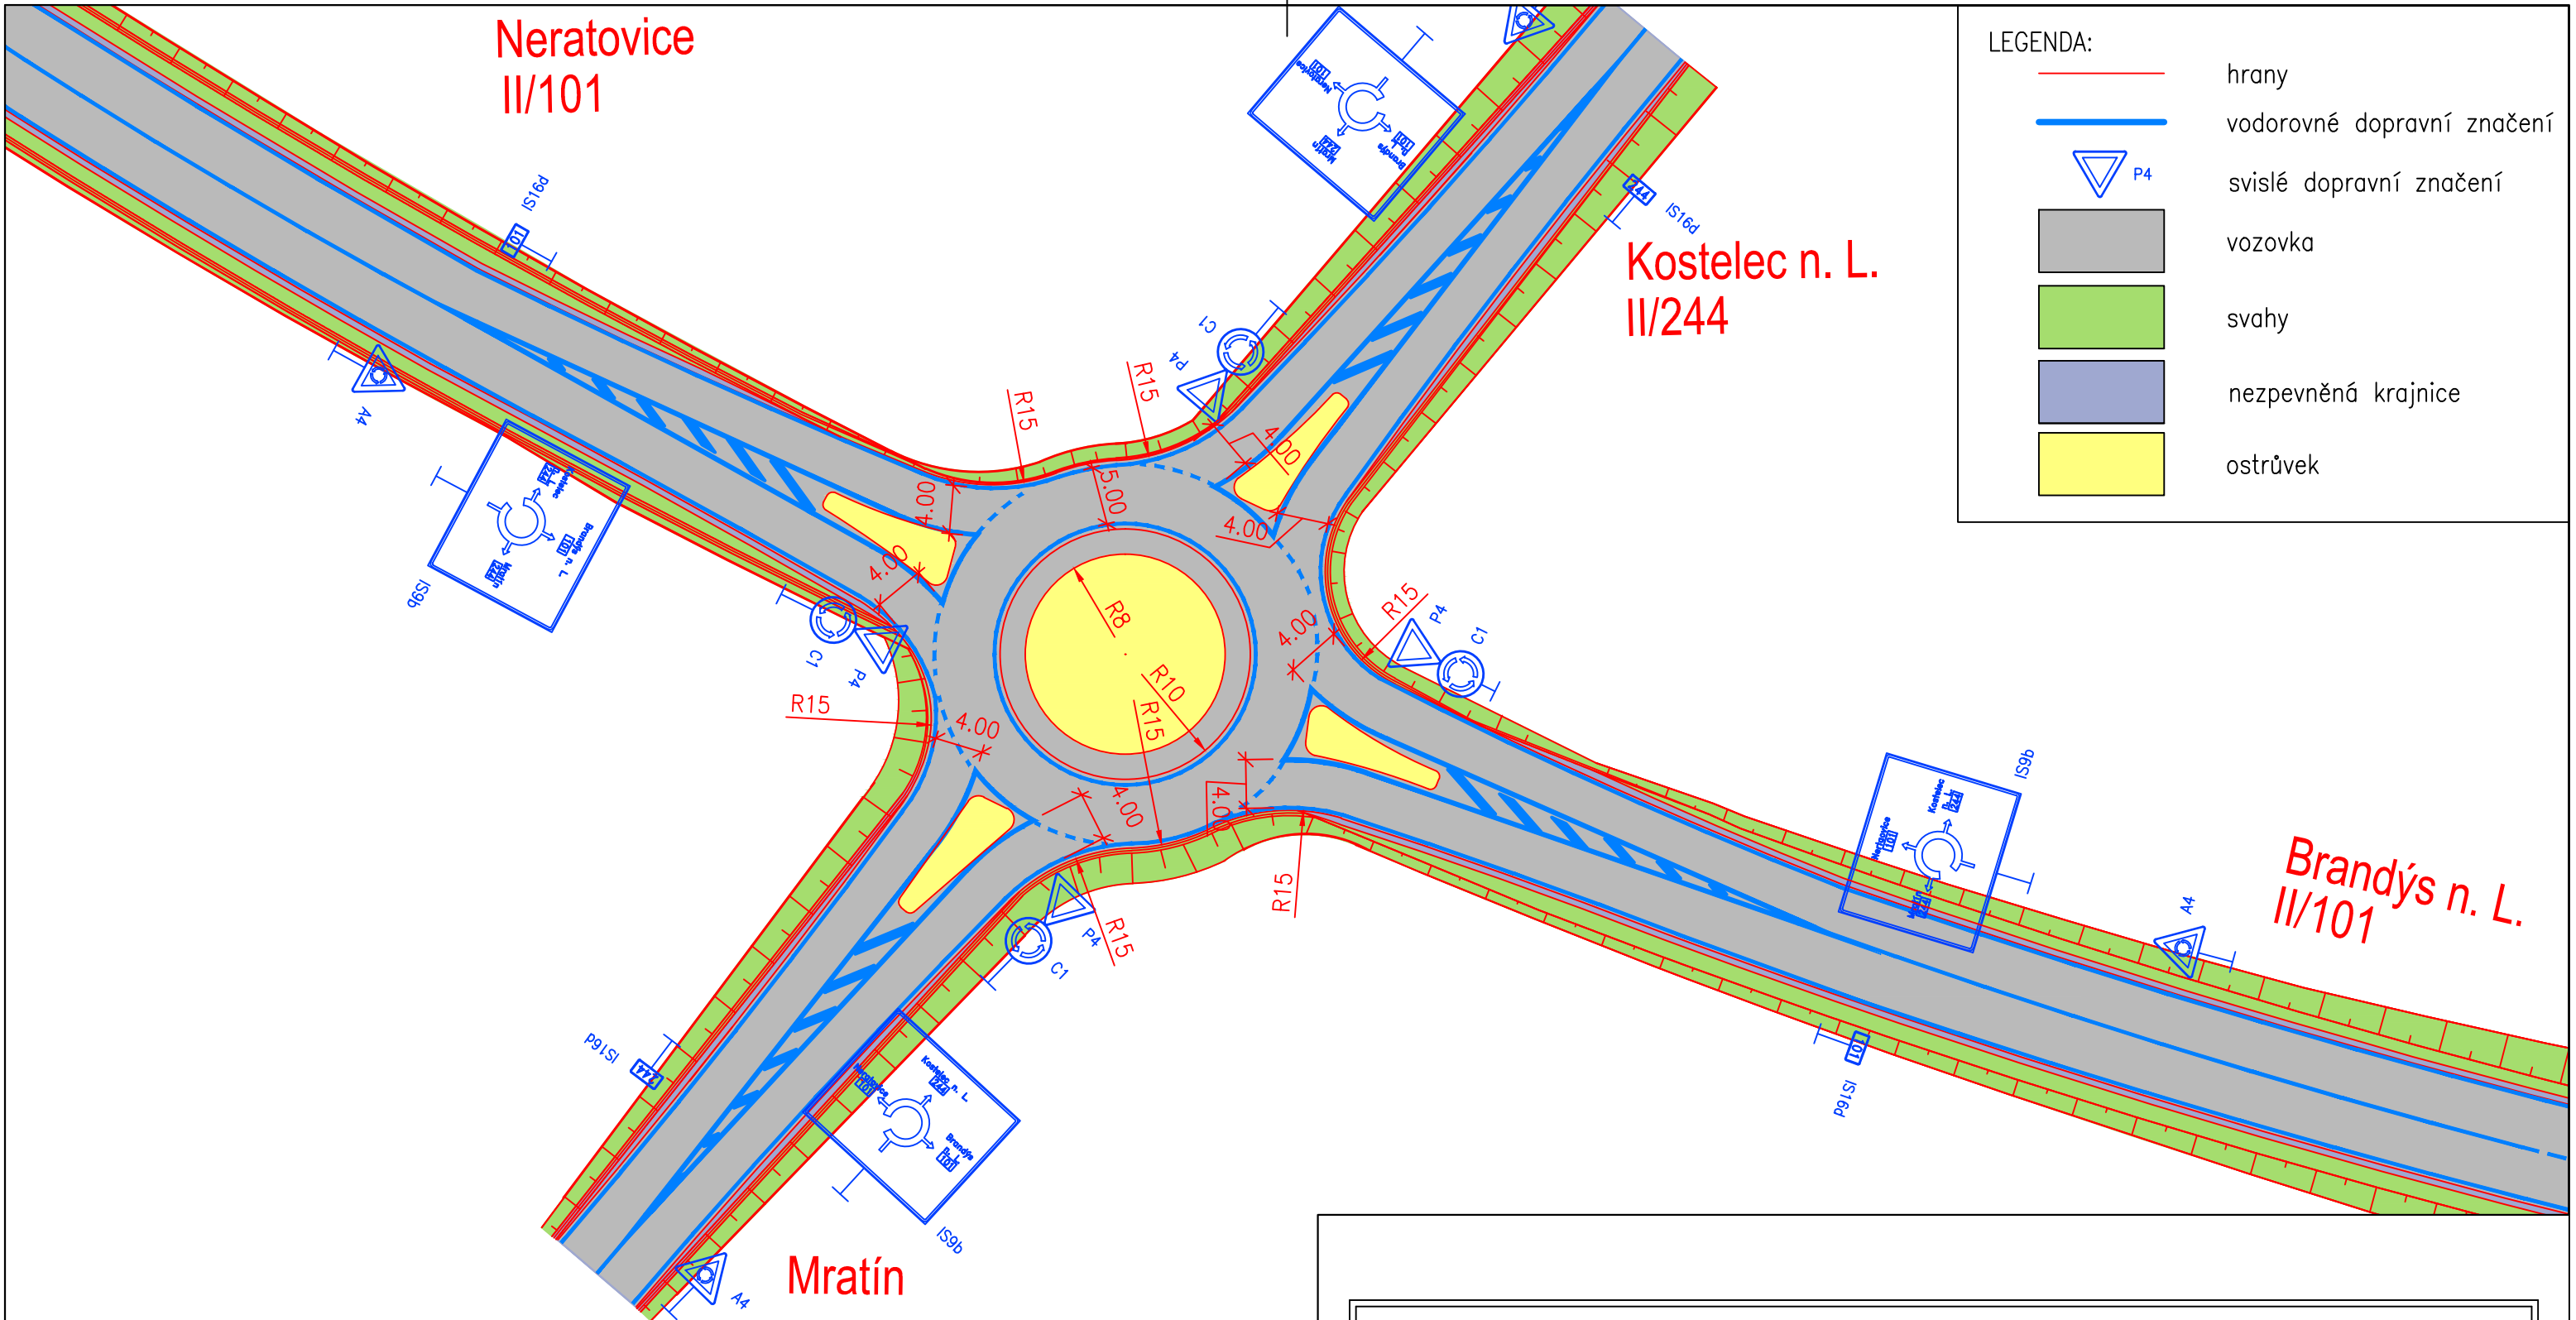

České vysoké učení technické
v Praze
Fakulta dopravní

Název přílohy: Situace okružní křižovatky K2		
Číslo přílohy: 7.2	Měřítko: 1:500	Formát: 2xA4
Název diplomové práce: Optimalizace technického návrhu obchvatu Kostelce nad Labem		
Vypracoval: Bc. Václav Arazim	Vedoucí práce: Ing. Martin Höfler	Akademický rok: 2014/2015