

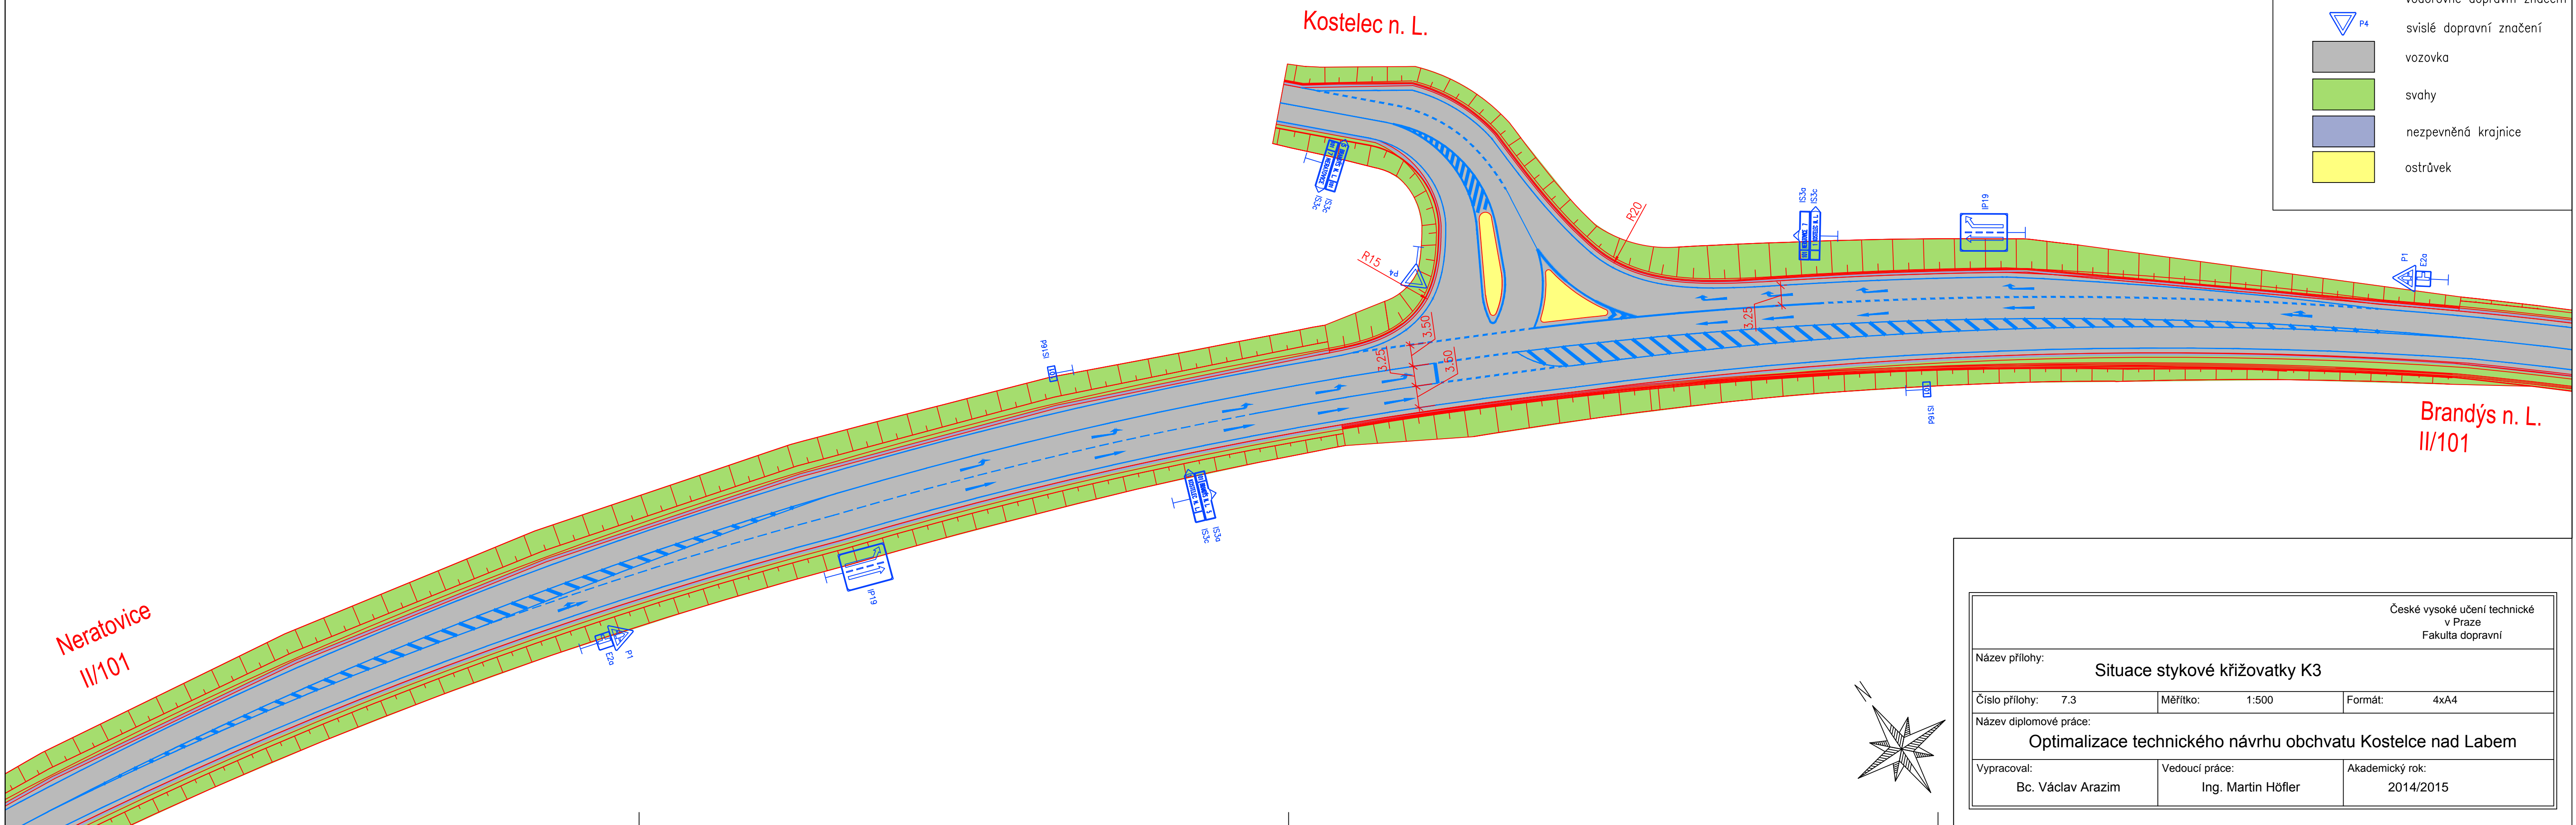


LEGENDA:

| | |
|-------------------------------------------------------------------------------------|----------------------------|
|  | hrany |
|  | vodorovně dopravní značení |
|  | svislé dopravní značení |
|  | vozovka |
|  | svahy |
|  | nezpevněná krajnice |
|  | ostrůvek |



| | | |
|---------------------------------------------------------------------------------------------|--------------------------------------|------------------------------|
| České vysoké učení technické v Praze Fakulta dopravní | | |
| Název přílohy: Situace stykové křižovatky K3 | | |
| Číslo přílohy: 7.3 | Měřítko: 1:500 | Formát: 4xA4 |
| Název diplomové práce: Optimalizace technického návrhu obchvatu Kostece nad Labem | | |
| Vypracoval: Bc. Václav Arazim | Vedoucí práce: Ing. Martin Höfler | Akademický rok: 2014/2015 |