

KATASTRÁLNÍ ÚZEMÍ NUPAKY

LEGENDA:

STÁVAJÍCÍ INŽ.SÍTĚ:

- SLABOPROUD
- VODOVODNÍ ŘAD
- KANALIZACE SPLAŠKOVÁ
- KANALIZACE DEŠŤOVÁ
- ROZVODY NN
- ROZVODY VN
- PLYNOVOD


NAVRHOVANÉ PŘÍPOJKY:

- | | |
|--------------------------------------|--|
| --- KANALIZACE DEŠŤOVÁ (ZE STŘECH) | CELKOVÁ DÉLKA
VNITŘNÍCH PŘÍPOJ
-225,60 M |
| --- KANALIZACE DEŠŤOVÁ (ZE ZPEV.PL.) | -219,90 M |
| --- KANALIZACE SPLAŠKOVÁ | -27,30 M |
| --- VODOVOD | -44,50 M |
| --- PLYNOVOD | -59,50 M |
| --- PŘÍPOJKA NN | -343,90 M |
| --- TELEFONNÍ PŘÍPOJKA | -32,00 M |

- DIO:
1. ZNAČKY UPOZORUJÍCÍ NA STAVBU
 2. ZNAČKY PRO DOČASNÝ ZÁBOR A
 3. ZNAČKY PRO DOČASNÝ ZÁBOR B + VYZNAČENÍ ORDINAČNÍ NA KŘÍŽOVACÍ


AREÁL FIRMY JUB

- HRANICE STAVENIŠTĚ
- OPLOČENÍ STAVENIŠTĚ
- DOČASNÉ ZÁBORY A, B
- ZPEVNĚNÉ PLOCHY - ŠTERK 590 m²
- ZPEVNĚNÉ PLOCHY - PANELY 170 m²
- PŮDORYS STAVBY
- VÝROBNÍ ZAŘÍZENÍ STAVENIŠTĚ
- DRYTNĚ, HYGIENICKÉ SKLADOVÉ KONTAINERY
- STAVENIŠTNÍ PŘÍVOD VODY
- STAVENIŠTNÍ PŘÍVOD NN
- KANALIZACE
- 81/128
- DOČASNÁ SKLADKA ZEMINY A ORNICE
- SKLADOVÁ UJ ZÁSOB

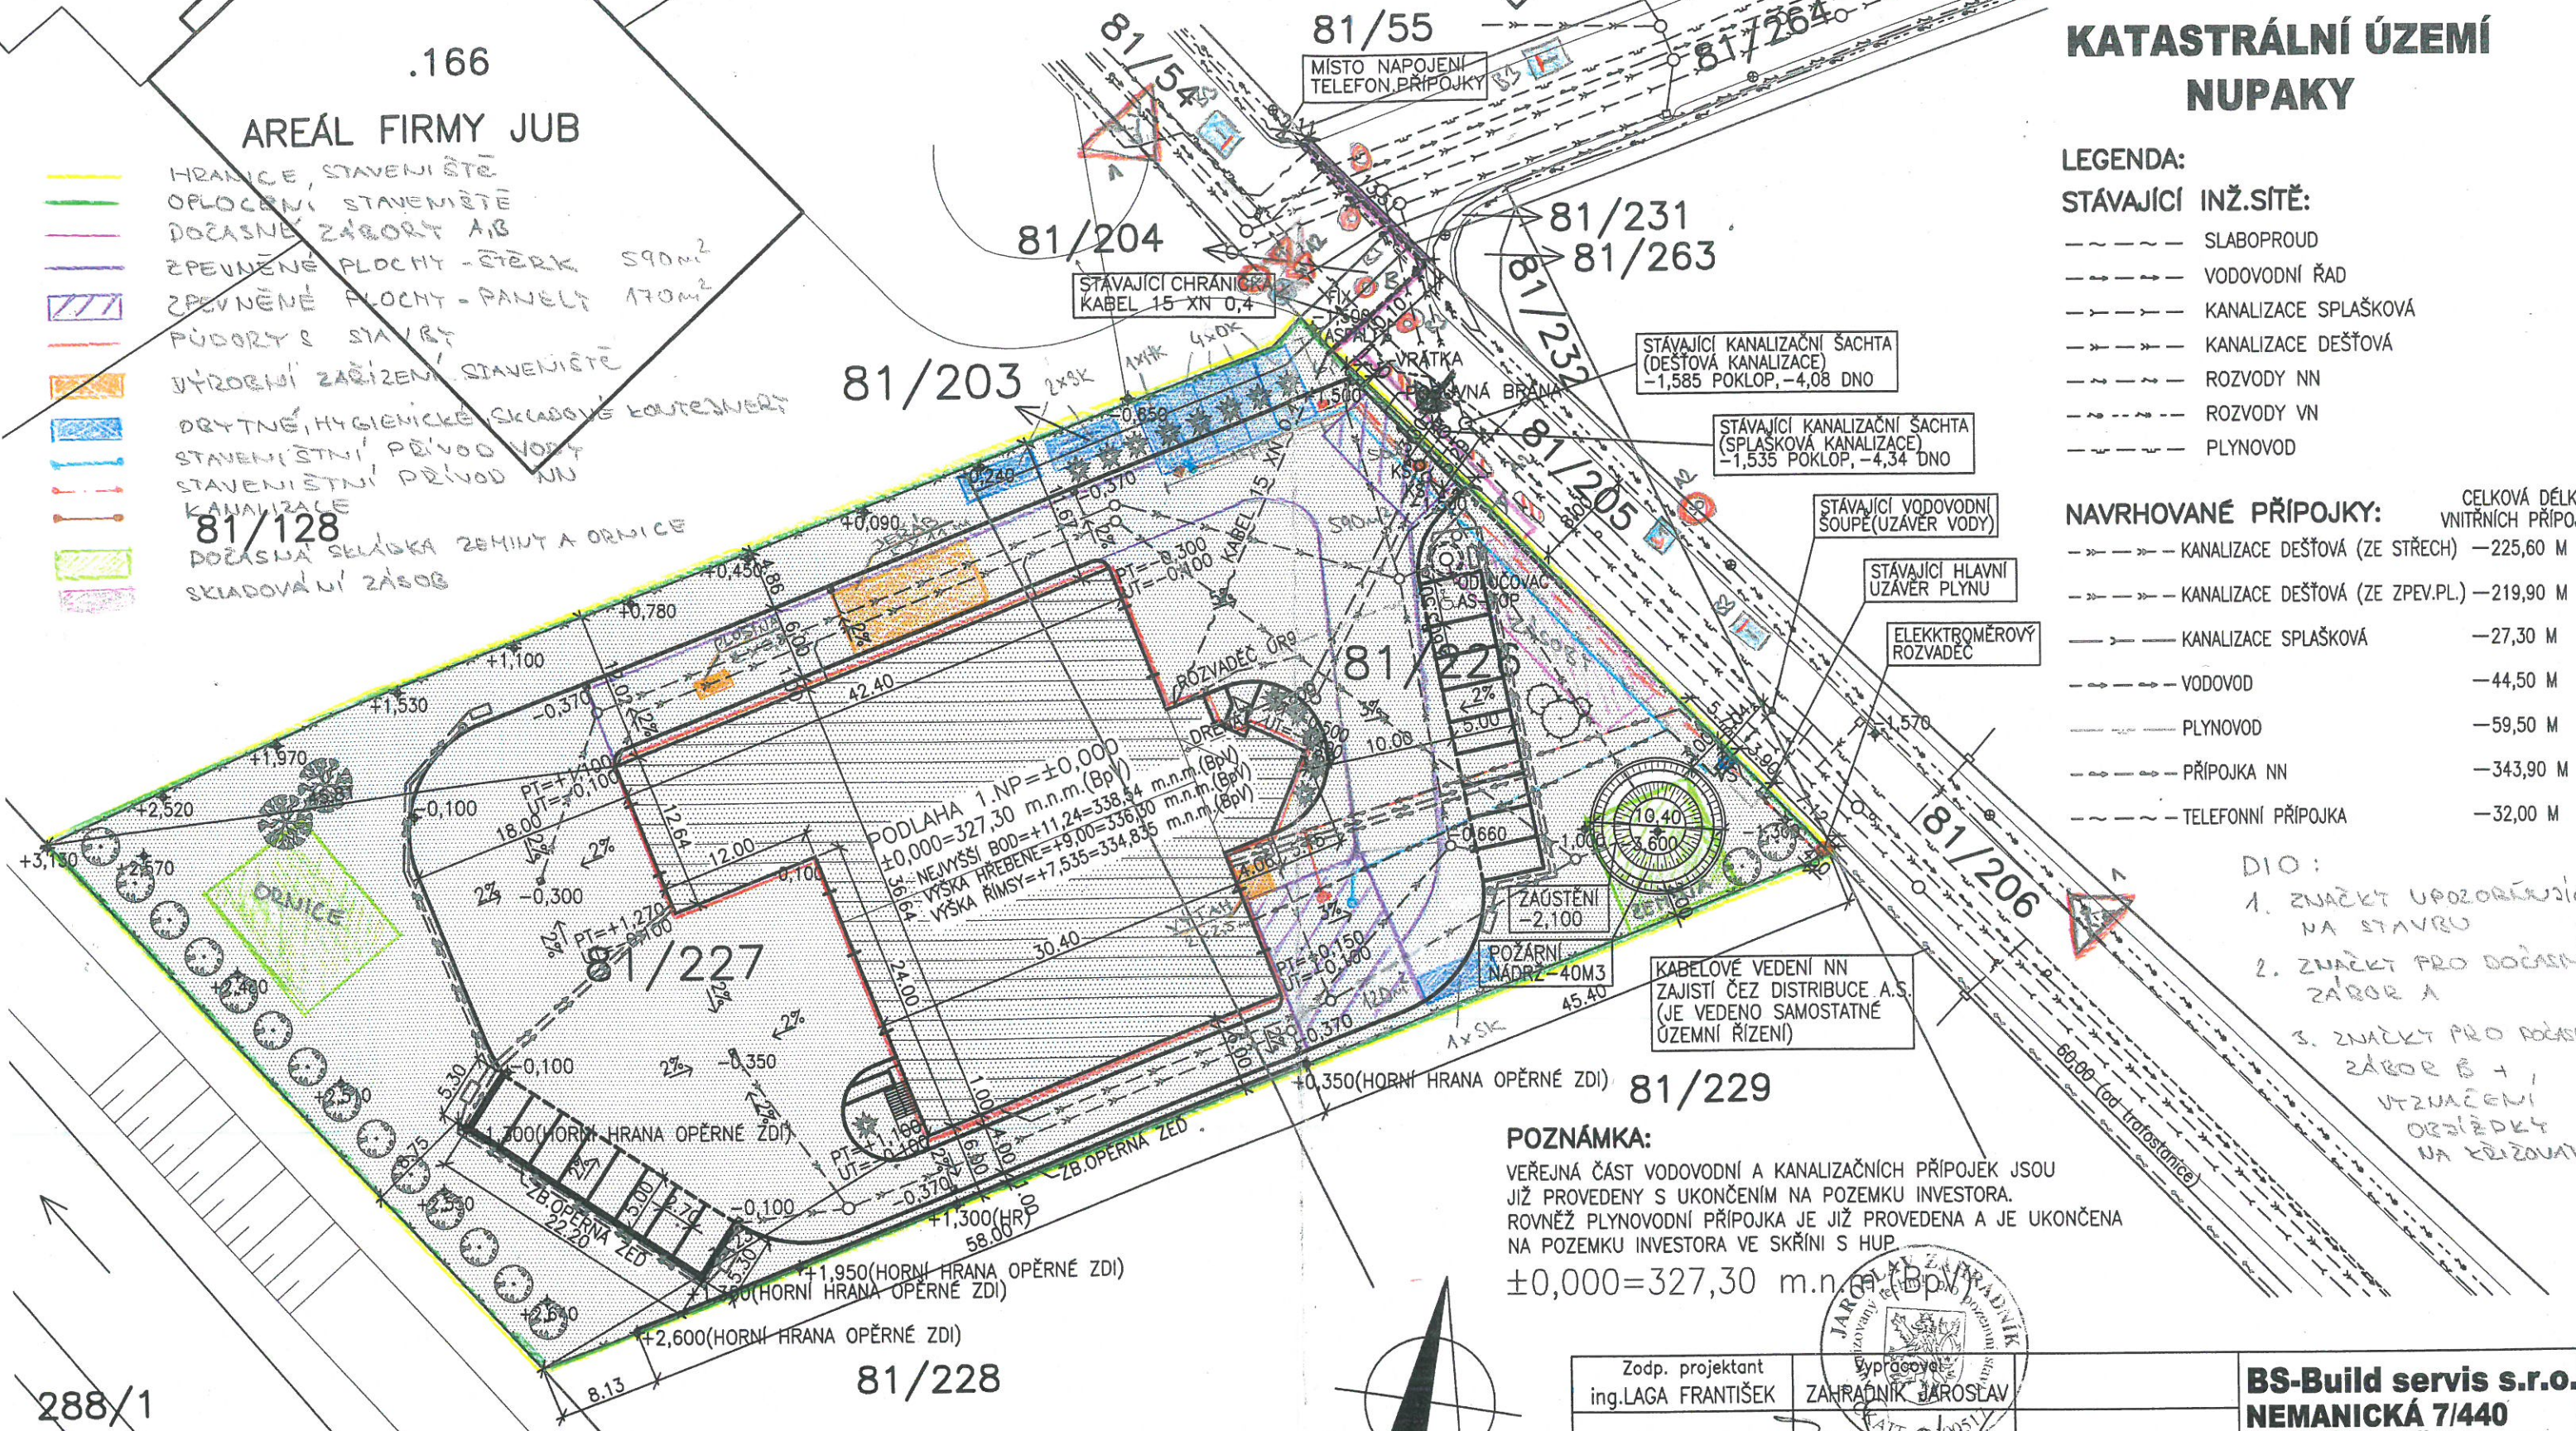

POZNÁMKA:

VEŘEJNÁ ČÁST VODOVODNÍ A KANALIZAČNÍCH PŘÍPOJEK JSOU JIŽ PROVEDENY S UKONČENÍM NA POZEMKU INVESTORA. ROVNĚŽ PLYNOVODNÍ PŘÍPOJKA JE JIŽ PROVEDENA A JE UKONČENA NA POZEMKU INVESTORA VE SKŘÍNĚ S HUP. ±0,000 = 327,30 m.n.m. (BpV)

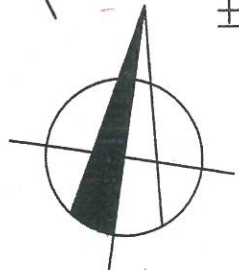

LEGENDA:

- SERVISNÍ A OBCHODNÍ STŘEDISKO - 1338 M²
- ZPEVNĚNÉ A PARKOVACÍ PLOCHY - 2543 M²
- ZELEŇ - 2120 M²
- OPLOČENÍ

Zodp. projektant ing.LAGA FRANTIŠEK	Vypracoval ZAHRAĐNÍK JAROSLAV	BS-Build servis s.r.o. NEMANICKÁ 7/440 ČESKÉ BUDĚJOVICE
Investor BS-Build servis s.r.o., Nemanická 7/440, Č. Budějovice		
Akce STAVEBNÍ PARCELA Č.81/226,81/227,81/203 K.Ú. NUPAKY		formát A3
SERVISNÍ A OBCHODNÍ STŘEDISKO		datum SRPEN 2007
CARRIER TRANSICOLD ČESKÁ REPUBLIKA s.r.o.		účel PRO ÚZEMNÍ ŘÍZENÍ
Název výkresu KOORDINAČNÍ SITUACE		č. kopie
Měřítko 1:500	Č. výkresu 1	

DÁLNIČE D1

288/1