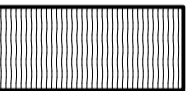



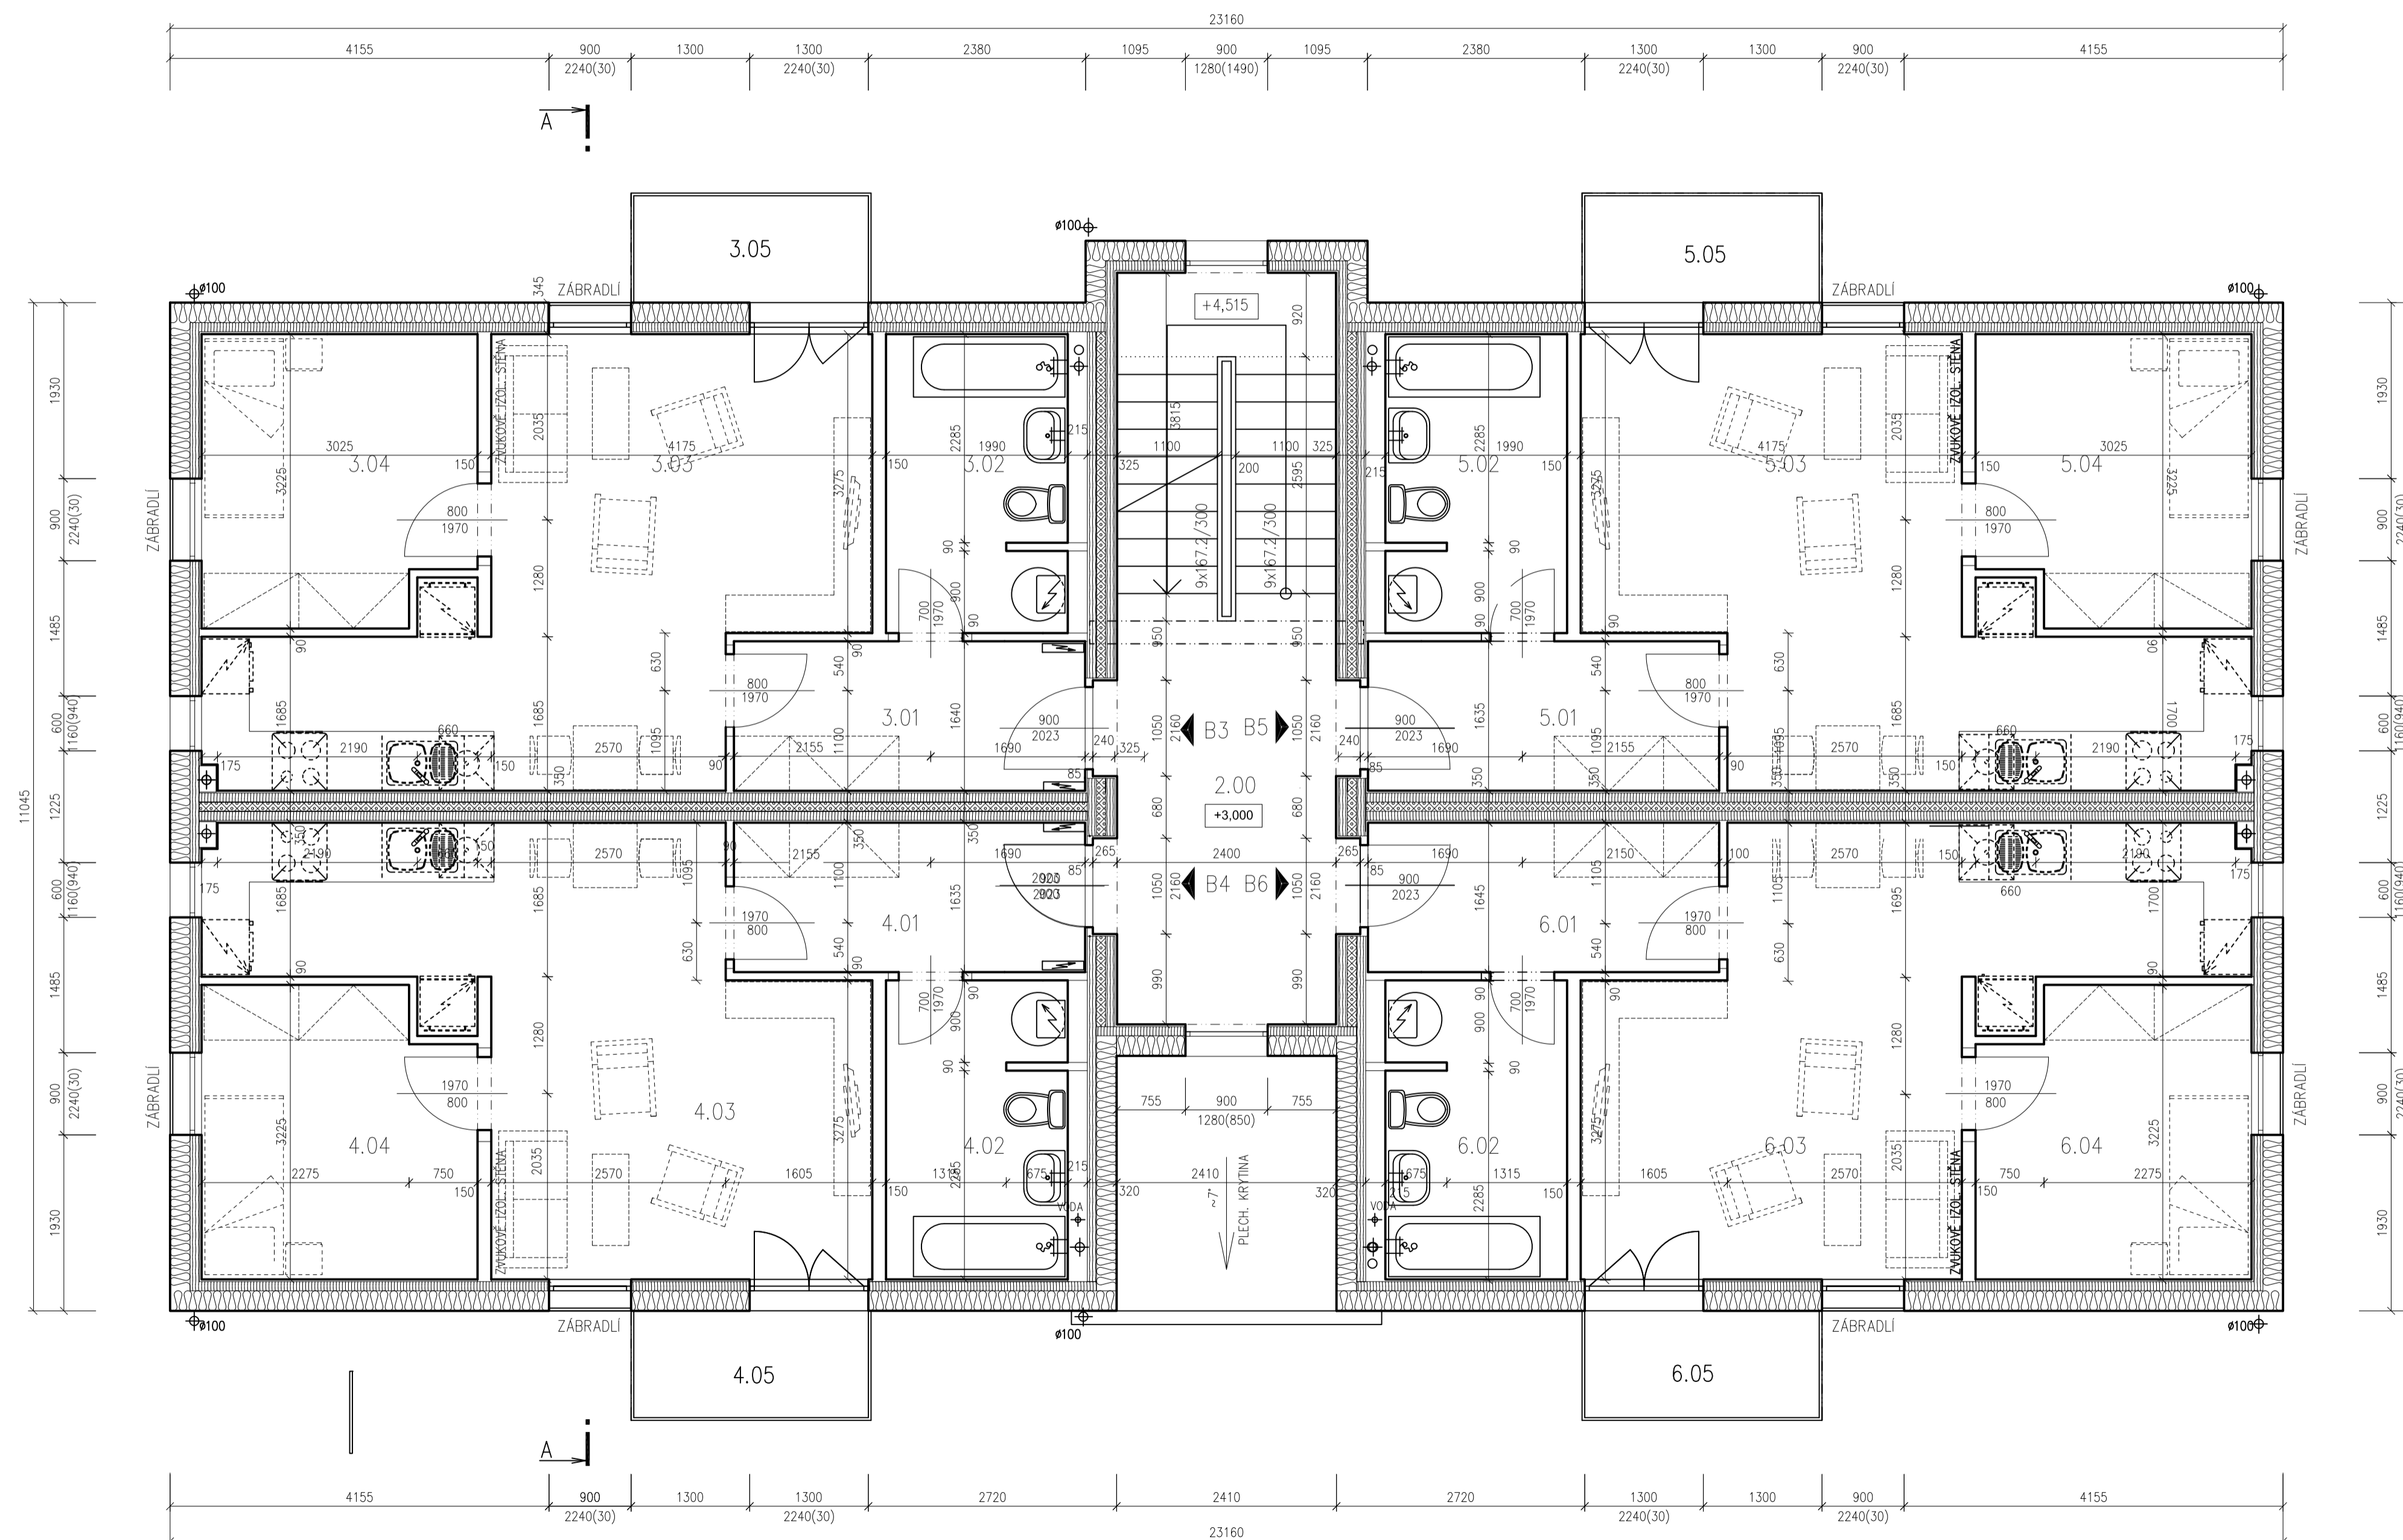


LEGENDA MÍSTNOSTÍ:

OZN. MÍST.	NÁZEV MÍSTNOSTI	PLOCHA [m ²]
BYT B3		
3.01	ZÁDVEŘÍ	6.30
3.02	KOUPELNA + WC	6.47
3.03	OBÝVACÍ POKOJ + KK	23.86
3.04	POKOJ	9.27
3.05	BALKON	3.12
BYT B4		
4.01	ZÁDVEŘÍ	6.30
4.02	KOUPELNA + WC	6.47
4.03	OBÝVACÍ POKOJ + KK	23.86
4.04	POKOJ	9.27
4.05	BALKON	3.12
BYT B5		
5.01	ZÁDVEŘÍ	6.30
5.02	KOUPELNA + WC	6.47
5.03	OBÝVACÍ POKOJ + KK	23.86
5.04	POKOJ	9.27
5.05	BALKON	3.12
BYT B6		
6.01	ZÁDVEŘÍ	6.30
6.02	KOUPELNA + WC	6.47
6.03	OBÝVACÍ POKOJ + KK	23.86
6.04	POKOJ	9.27
6.05	BALKON	3.12
SPOLEČNÉ PROSTORY		
2.00	KOMUNIKAČNÍ PROSTOR	10.61
	SCHODIŠTĚ	8.16

LEGENDA MATERIÁLŮ:

-  CLT panely
-  Lehká dřevěný rám - příčka, předstěny
-  Tepelná izolace
-  Akustická izolace



ZPRACOVAL: Bc. Marie Jíru	VEDOUČÍ DIPL. PRÁCE: doc. Ing. Petr Kuklík, CSc.	SEMESTR LS 2015/2016	Fakulta stavební ČVUT
DIPLOMOVÁ PRÁCE NÁZEV DIPLOMOVÉ PRÁCE: PŘÍKLAD VÍCEPDLAŽNÍ DŘEVOSTAVBY Z KŘÍŽEM VRSTVENÉHO DŘEVA			DATUM: 18.5.2016
NÁZEV VÝKRESU: PŮDORYS 2. až 4.NP			MĚŘÍTKO: 1:50
			Č. VÝKRESU 2