
 


PŮDORYS 1:100

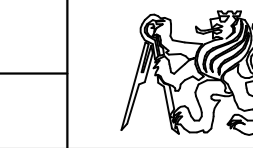

LEGENDA MATERIÁLŮ:

OCEL:	
NOSNÁ KONSTRUKCE	S355 J2+N
ZÁBRADLÍ	S235 JR
DŘEVO:	
PODELNÍKY – LEPENÉ LAMELOVÉ	GL24h
MOSTNINY – ROSTLE	D30 (DUB)
BETON:	
ÚLOŽNÉ PRAHY	C30/37 – XF3, XC4
PILÍŘE	C30/37 – XF3, XC3
PODKLADNÍ BETON	C12/15 – X0

FAKULTA STAVEBNÍ ČVUT V PRAZE KATEDRA OCELOVÝCH A DŘEVĚNÝCH KONSTRUKCÍ		
VYPRACOVAL: Bc. LUKÁŠ KURZ	VEDOUcí PRÁCE: Doc. DR. ING. JAKUB DOLEJŠ	
TEMA DIPLOMOVÉ PRÁCE: REKONSTRUKCE LÁVKY PŘES BEROUNKU		MĚŘÍTKO: 1:100
NAZEV PŘÍLOHY: NOVÝ STAV – PŮDORYS		DATA: 05/2016
		ČÍSLO PŘÍLOHY: 5.1