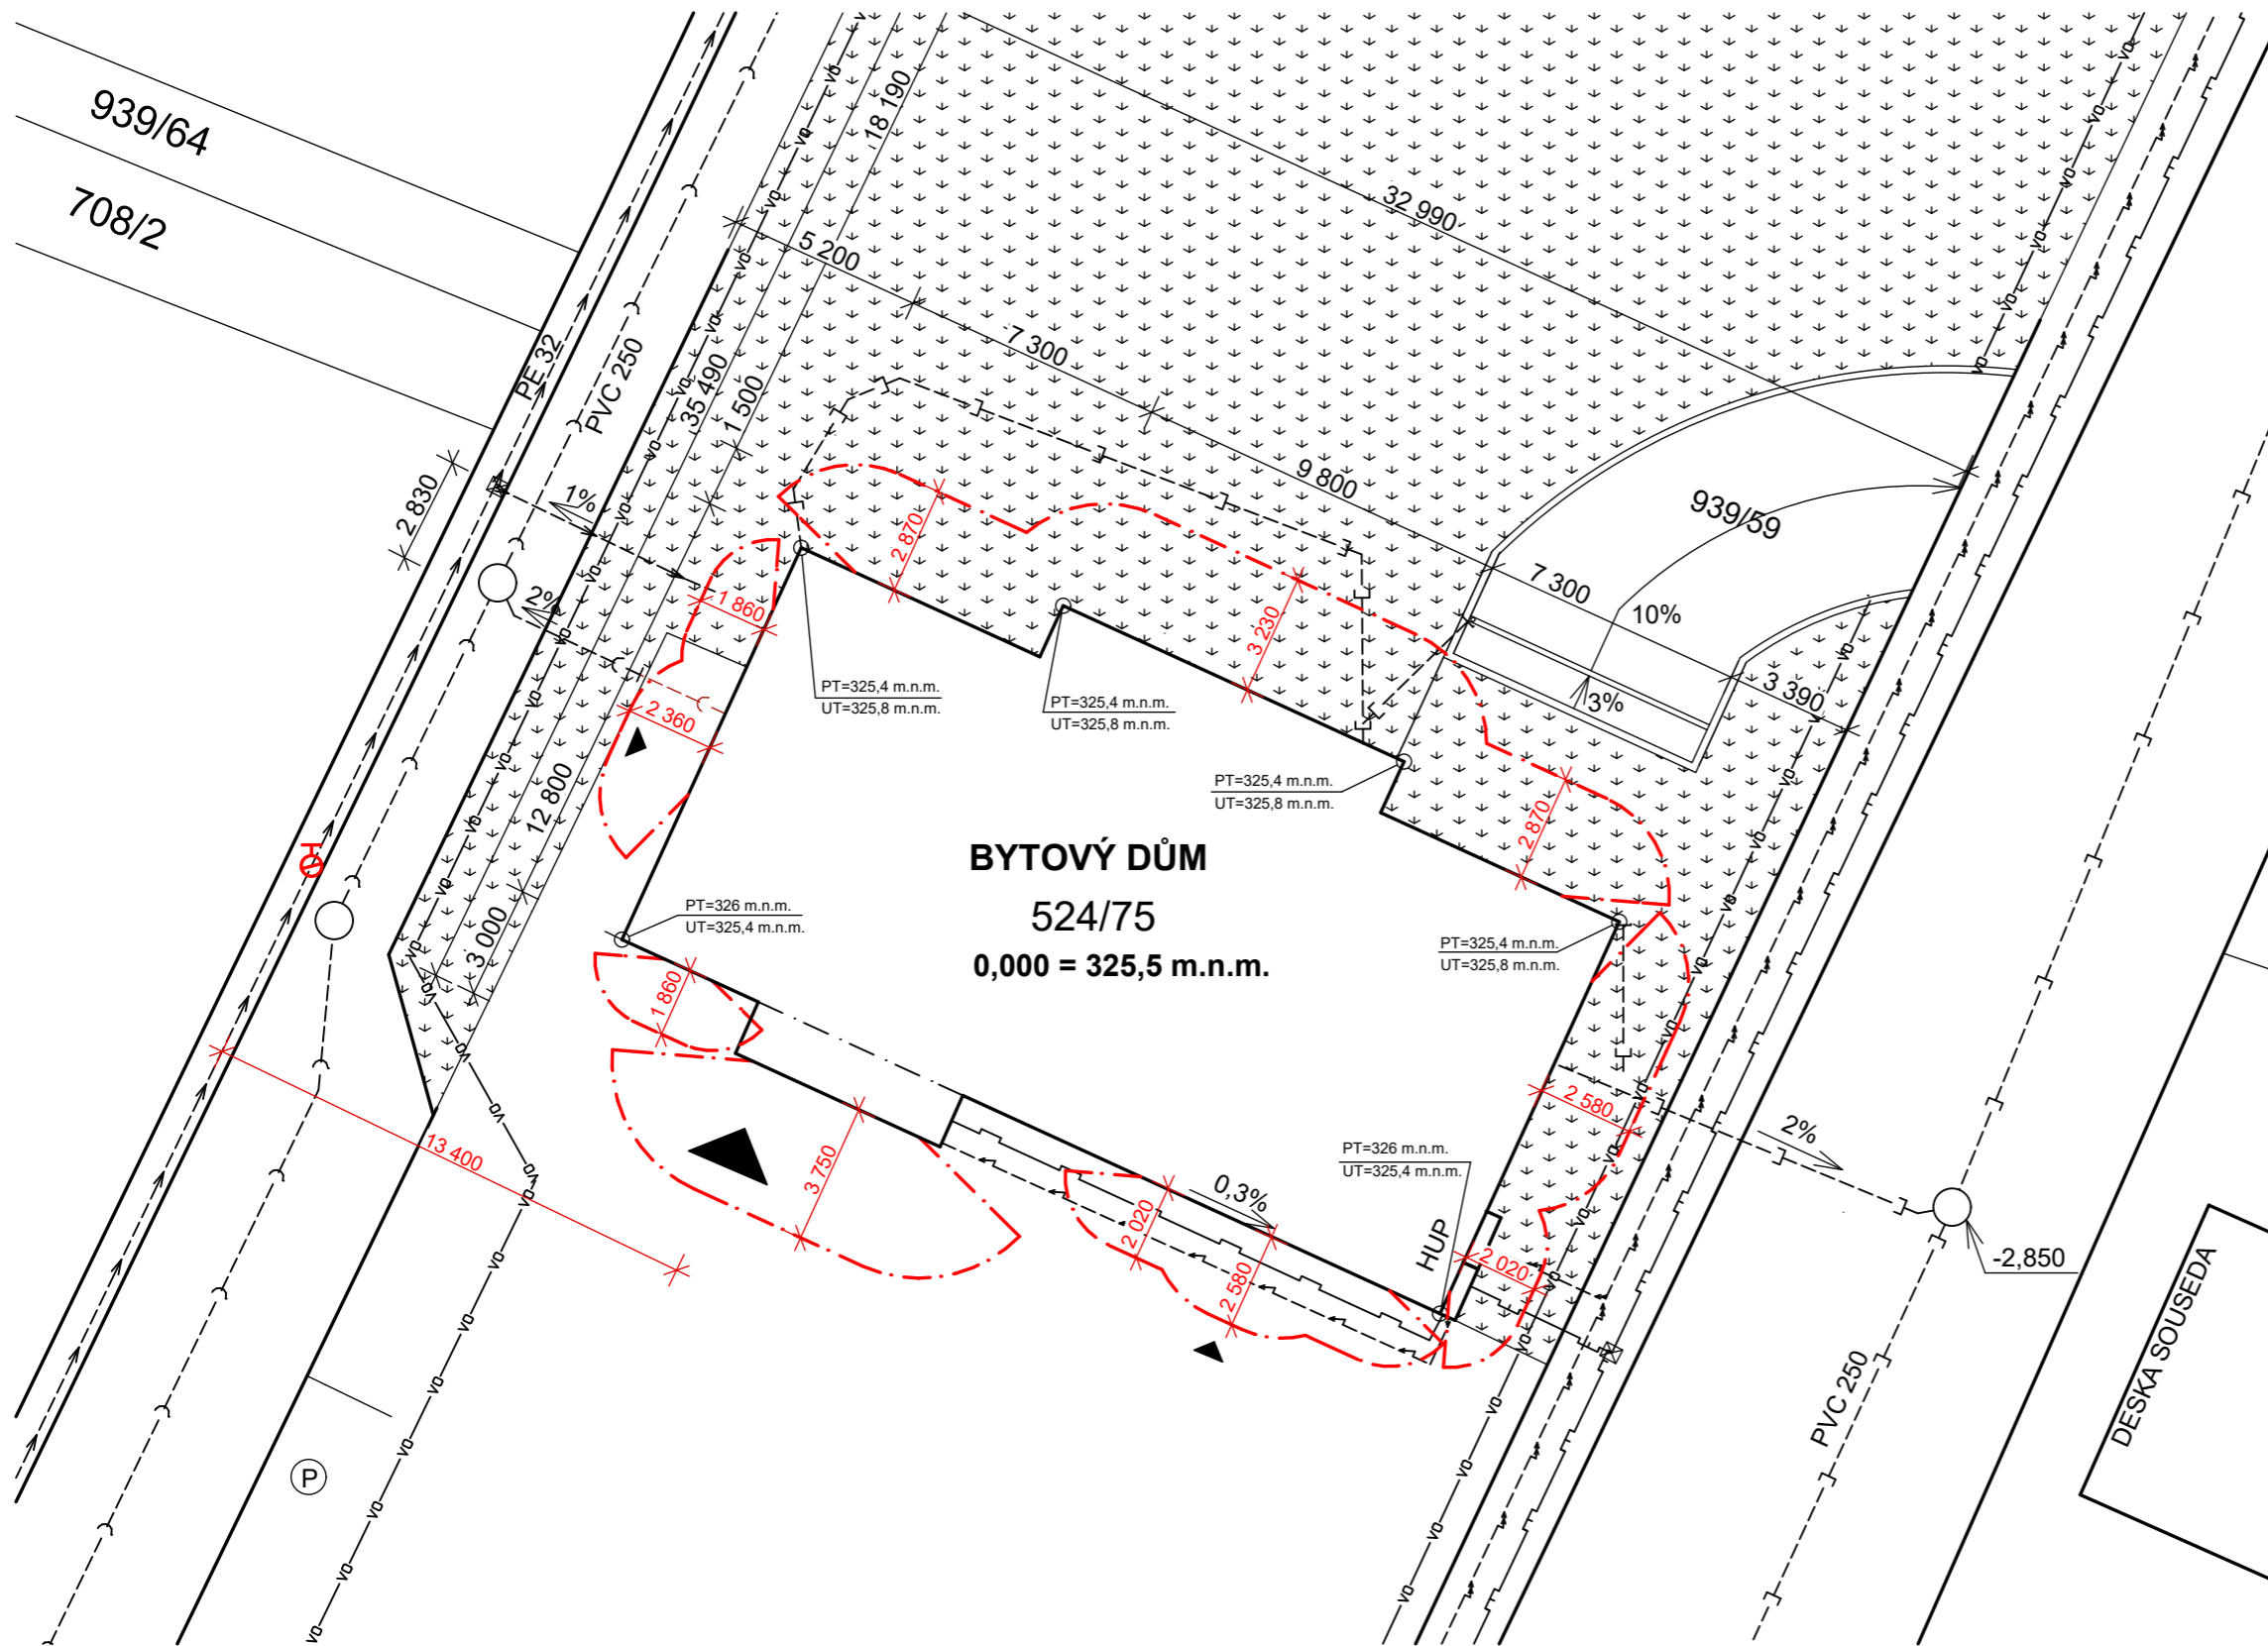
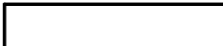




 
 


 
 
 
# Situace




## Legenda označení

-  Zpevněná plocha
-  Zeleň - tráva
-  Vstup do objektu
-  Hranice RNP
-  Podzemní hydrant

## LEGENDA STÁVAJÍCÍCH SÍTÍ

-  KANALIZACE SPLAŠKOVÁ
-  KANALIZACE DEŠŤOVÁ
-  VODOVOD
-  PLYNOVOD STL
-  EL. NN ZEMNÍ VEDENÍ
-  EL. VN NADZEMNÍ VEDENÍ
-  VEŘEJNÉ OSVĚTLENÍ

0,000 = 325,5 m. n. m. BPV

HLAVNÍ ARCHITEKT Sonja Topková	
ZODP. PROJEKTANT Sonja Topková	
VYPRACOVAL Sonja Topková	
KONTROLOVAL Ing. Arch. Pavel Čajka, doc. Ing. Václav Kupilík CSc.	
KONSTRUKČNÍ ATELIÉR 4	DATUM 18.12. 2014
BYTOVÝ DŮM MALVAZINKY	MĚŘÍTKO 1:100
Situace	Č. VÝKRESU 1
Úloha <b>PBŘ BYTOVÉHO DOMU MALVAZINKY</b>	Předmět Bakalářská práce Vypracoval Marek Bukovjan
Datum 5. 2016	Kontroloval Ing. arch. Petr Hejtmánek

