



VYTVOŘENO VE VYUKOVÉM PRODUKTU SPOLEČNOSTI AUTODESK

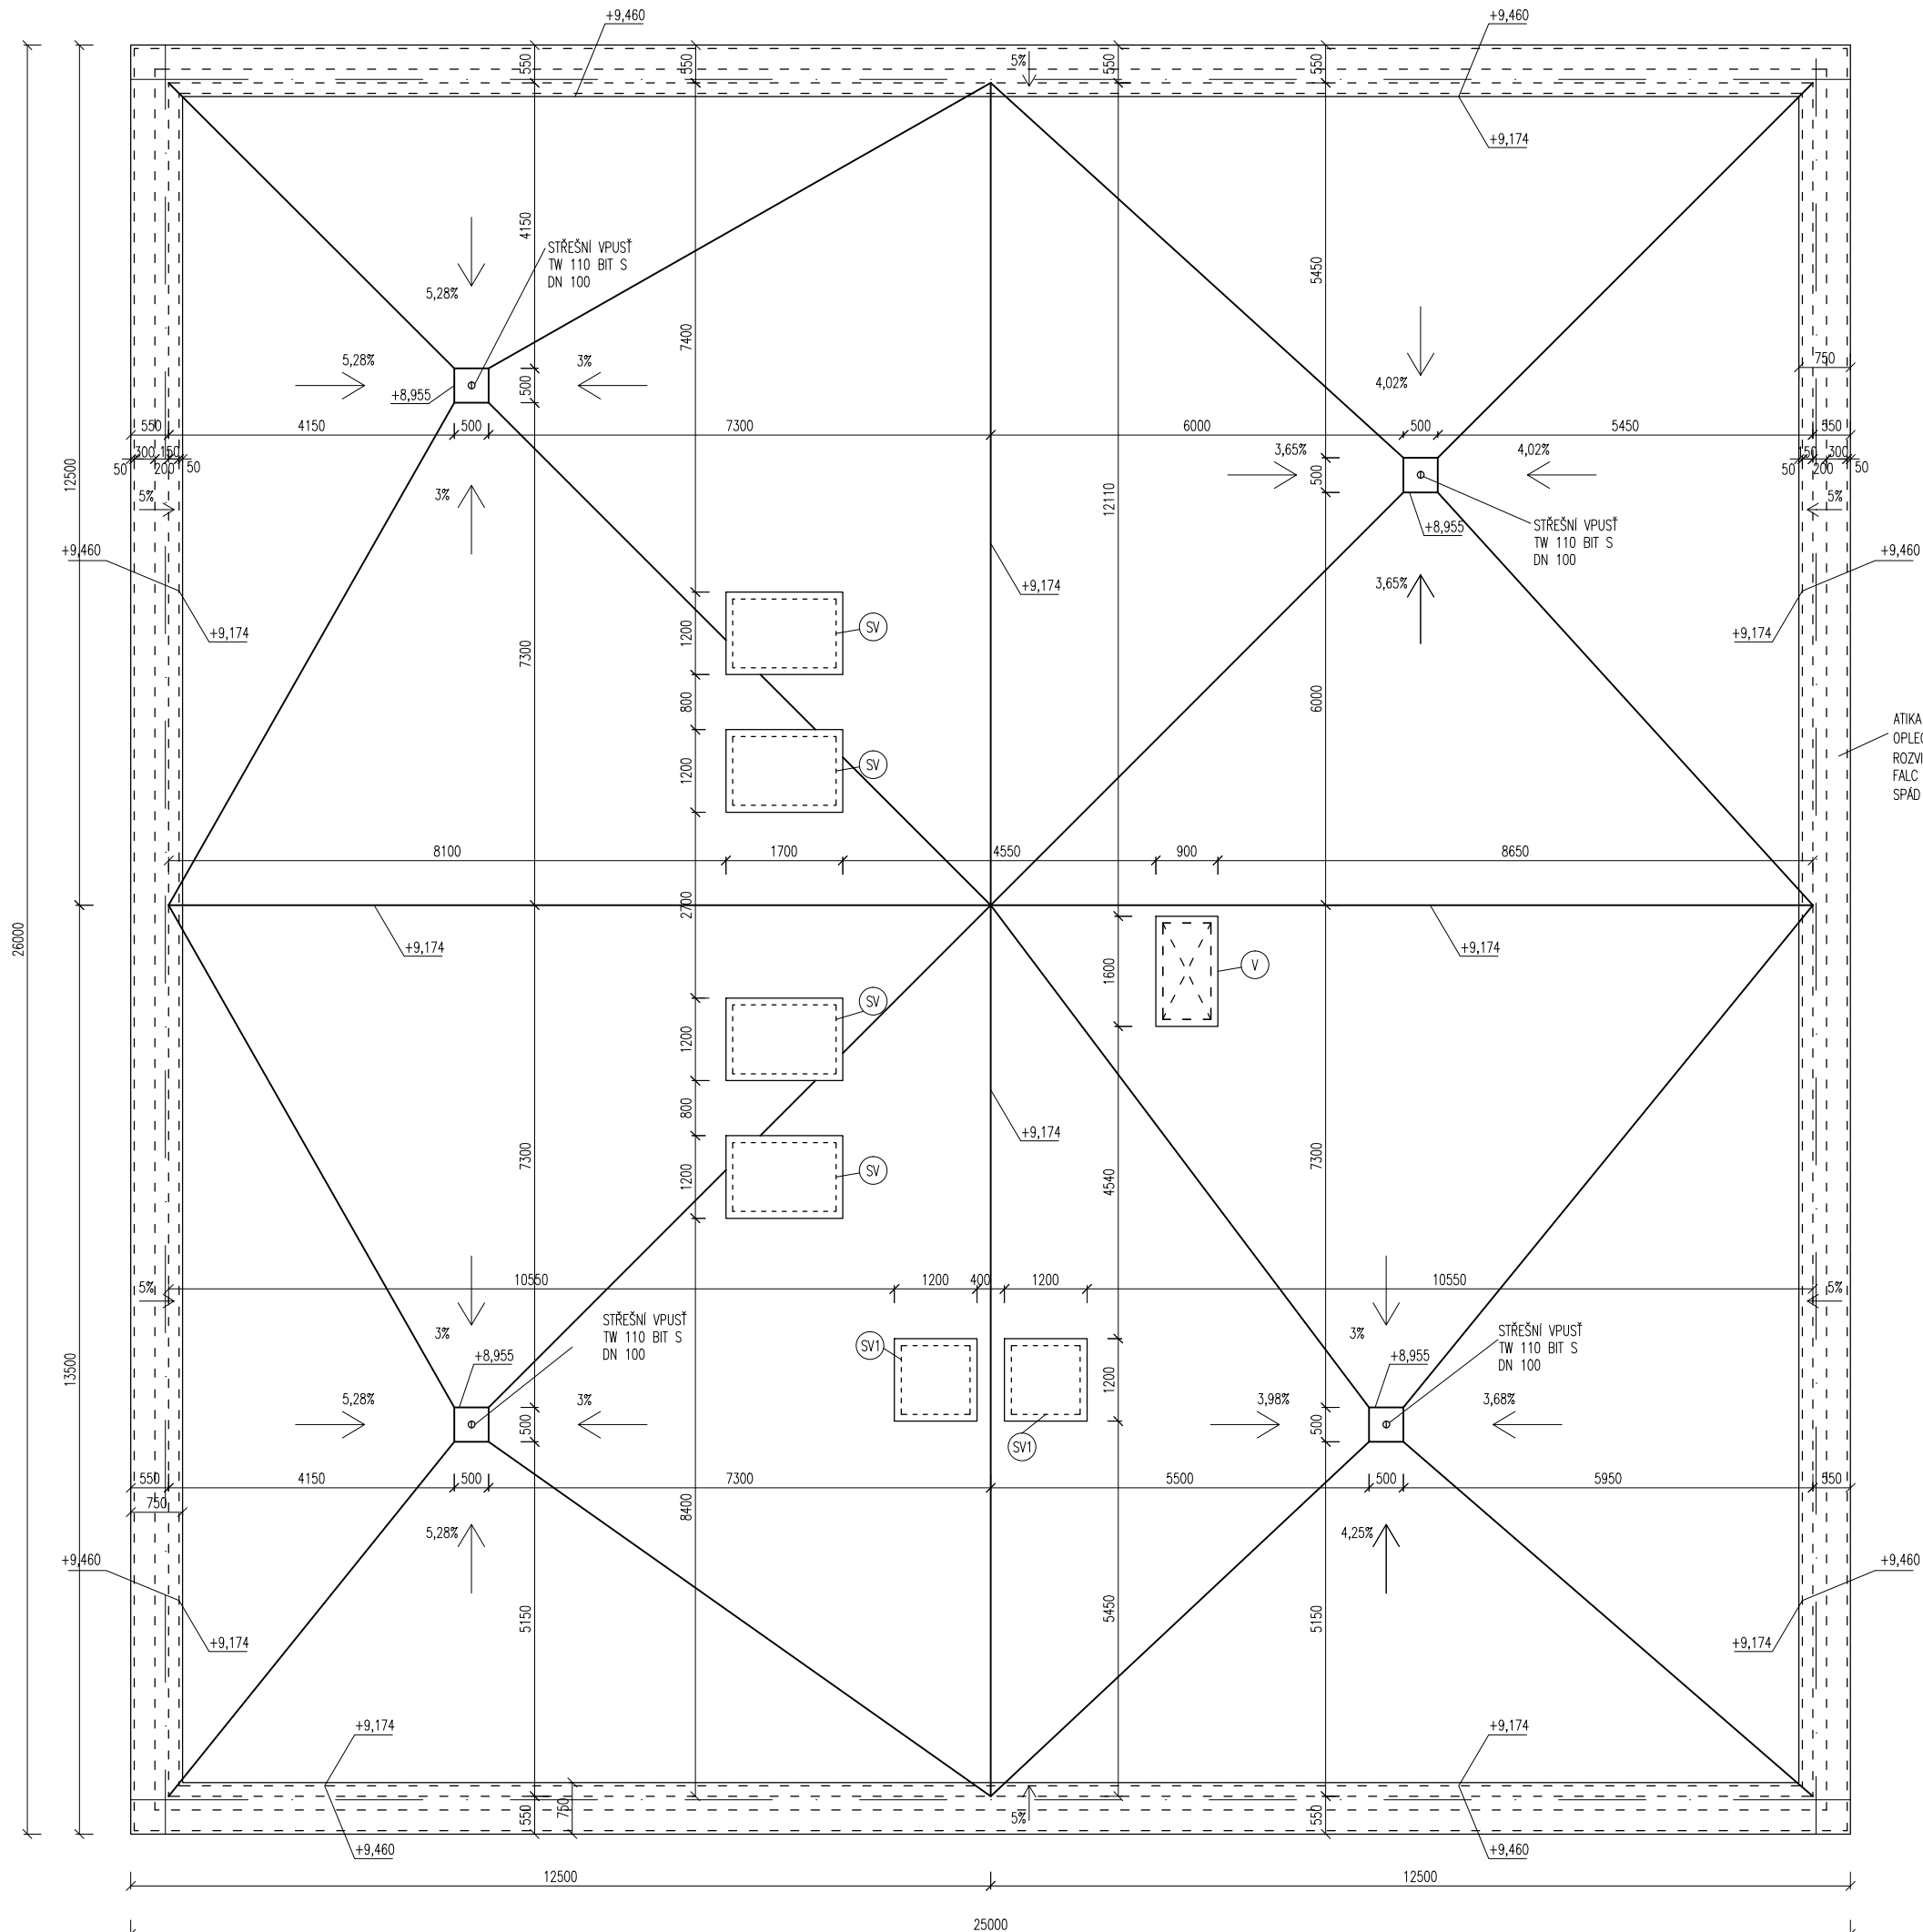

POPISY:

- (SV) STŘEŠNÍ SVĚTLÍK ELEKTRICKY OTEVÍRAVÝ VELUX CVP (1500X1000mm), U=1,4 W/m²K
  - (SV1) STŘEŠNÍ SVĚTLÍK PRO ODVĚTRÁNÍ DÝMU VELUX CSP (1000X1000mm), U=1,4 W/m²K
  - (V) VÝLEZ NA STŘECHU S NŮŽKOVÝMI SCHODY ROTO COLUMBUS (1400x700mm)
- KOTY VZTAŽENY K LÍCI NOSNÉ KONSTRUKCE ATIKY

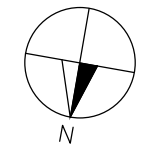

±0,000 = 357,065 m.n.m BPV.

NÁZEV VÝKRESU Půdorys střechy	VYPRACOVAL Michael Pokorný	Fakulta stavební ČVUT
MĚŘÍTKO 1 : 100	PŘEDMĚT Bakalářská práce	DATUM 21.5.2016

VYTVOŘENO VE VYUKOVÉM PRODUKTU SPOLEČNOSTI AUTODESK

VYTVOŘENO VE VYUKOVÉM PRODUKTU SPOLEČNOSTI AUTODESK

VYTVOŘENO VE VYUKOVÉM PRODUKTU SPOLEČNOSTI AUTODESK