

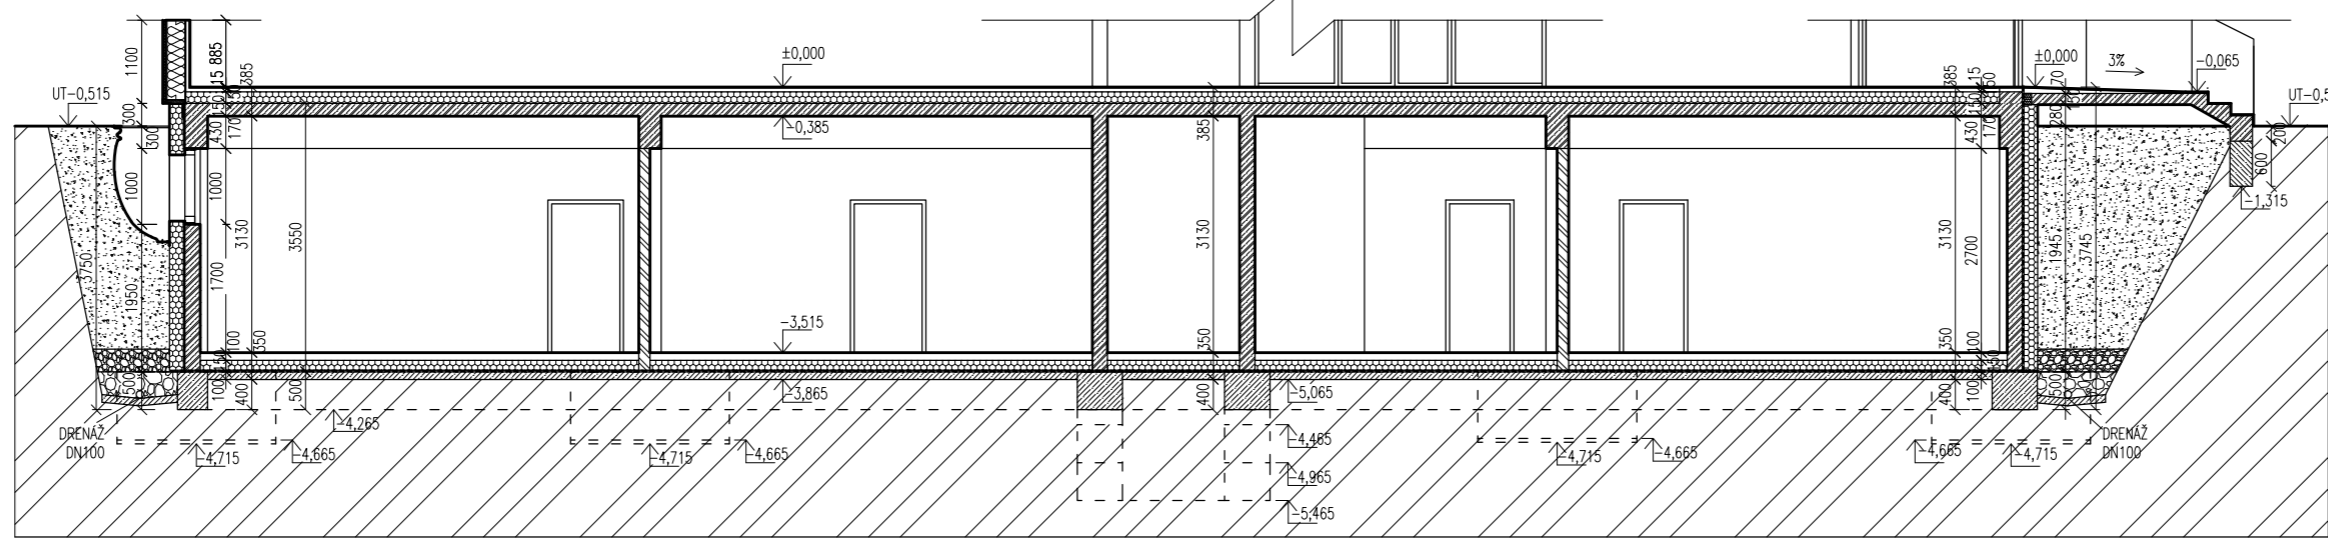


ŘEZ BB'

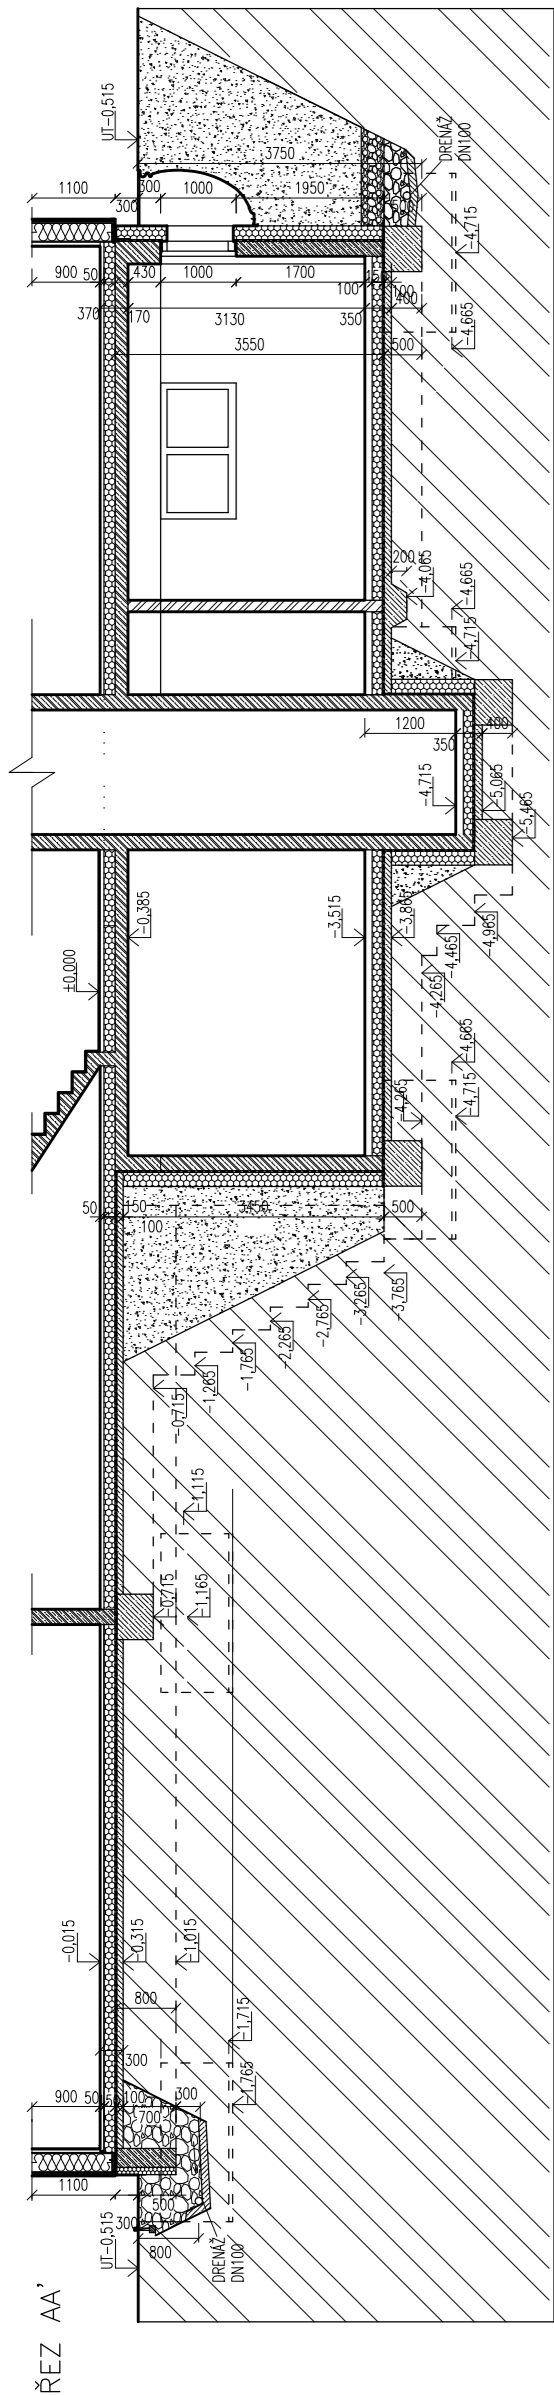


A B C D E

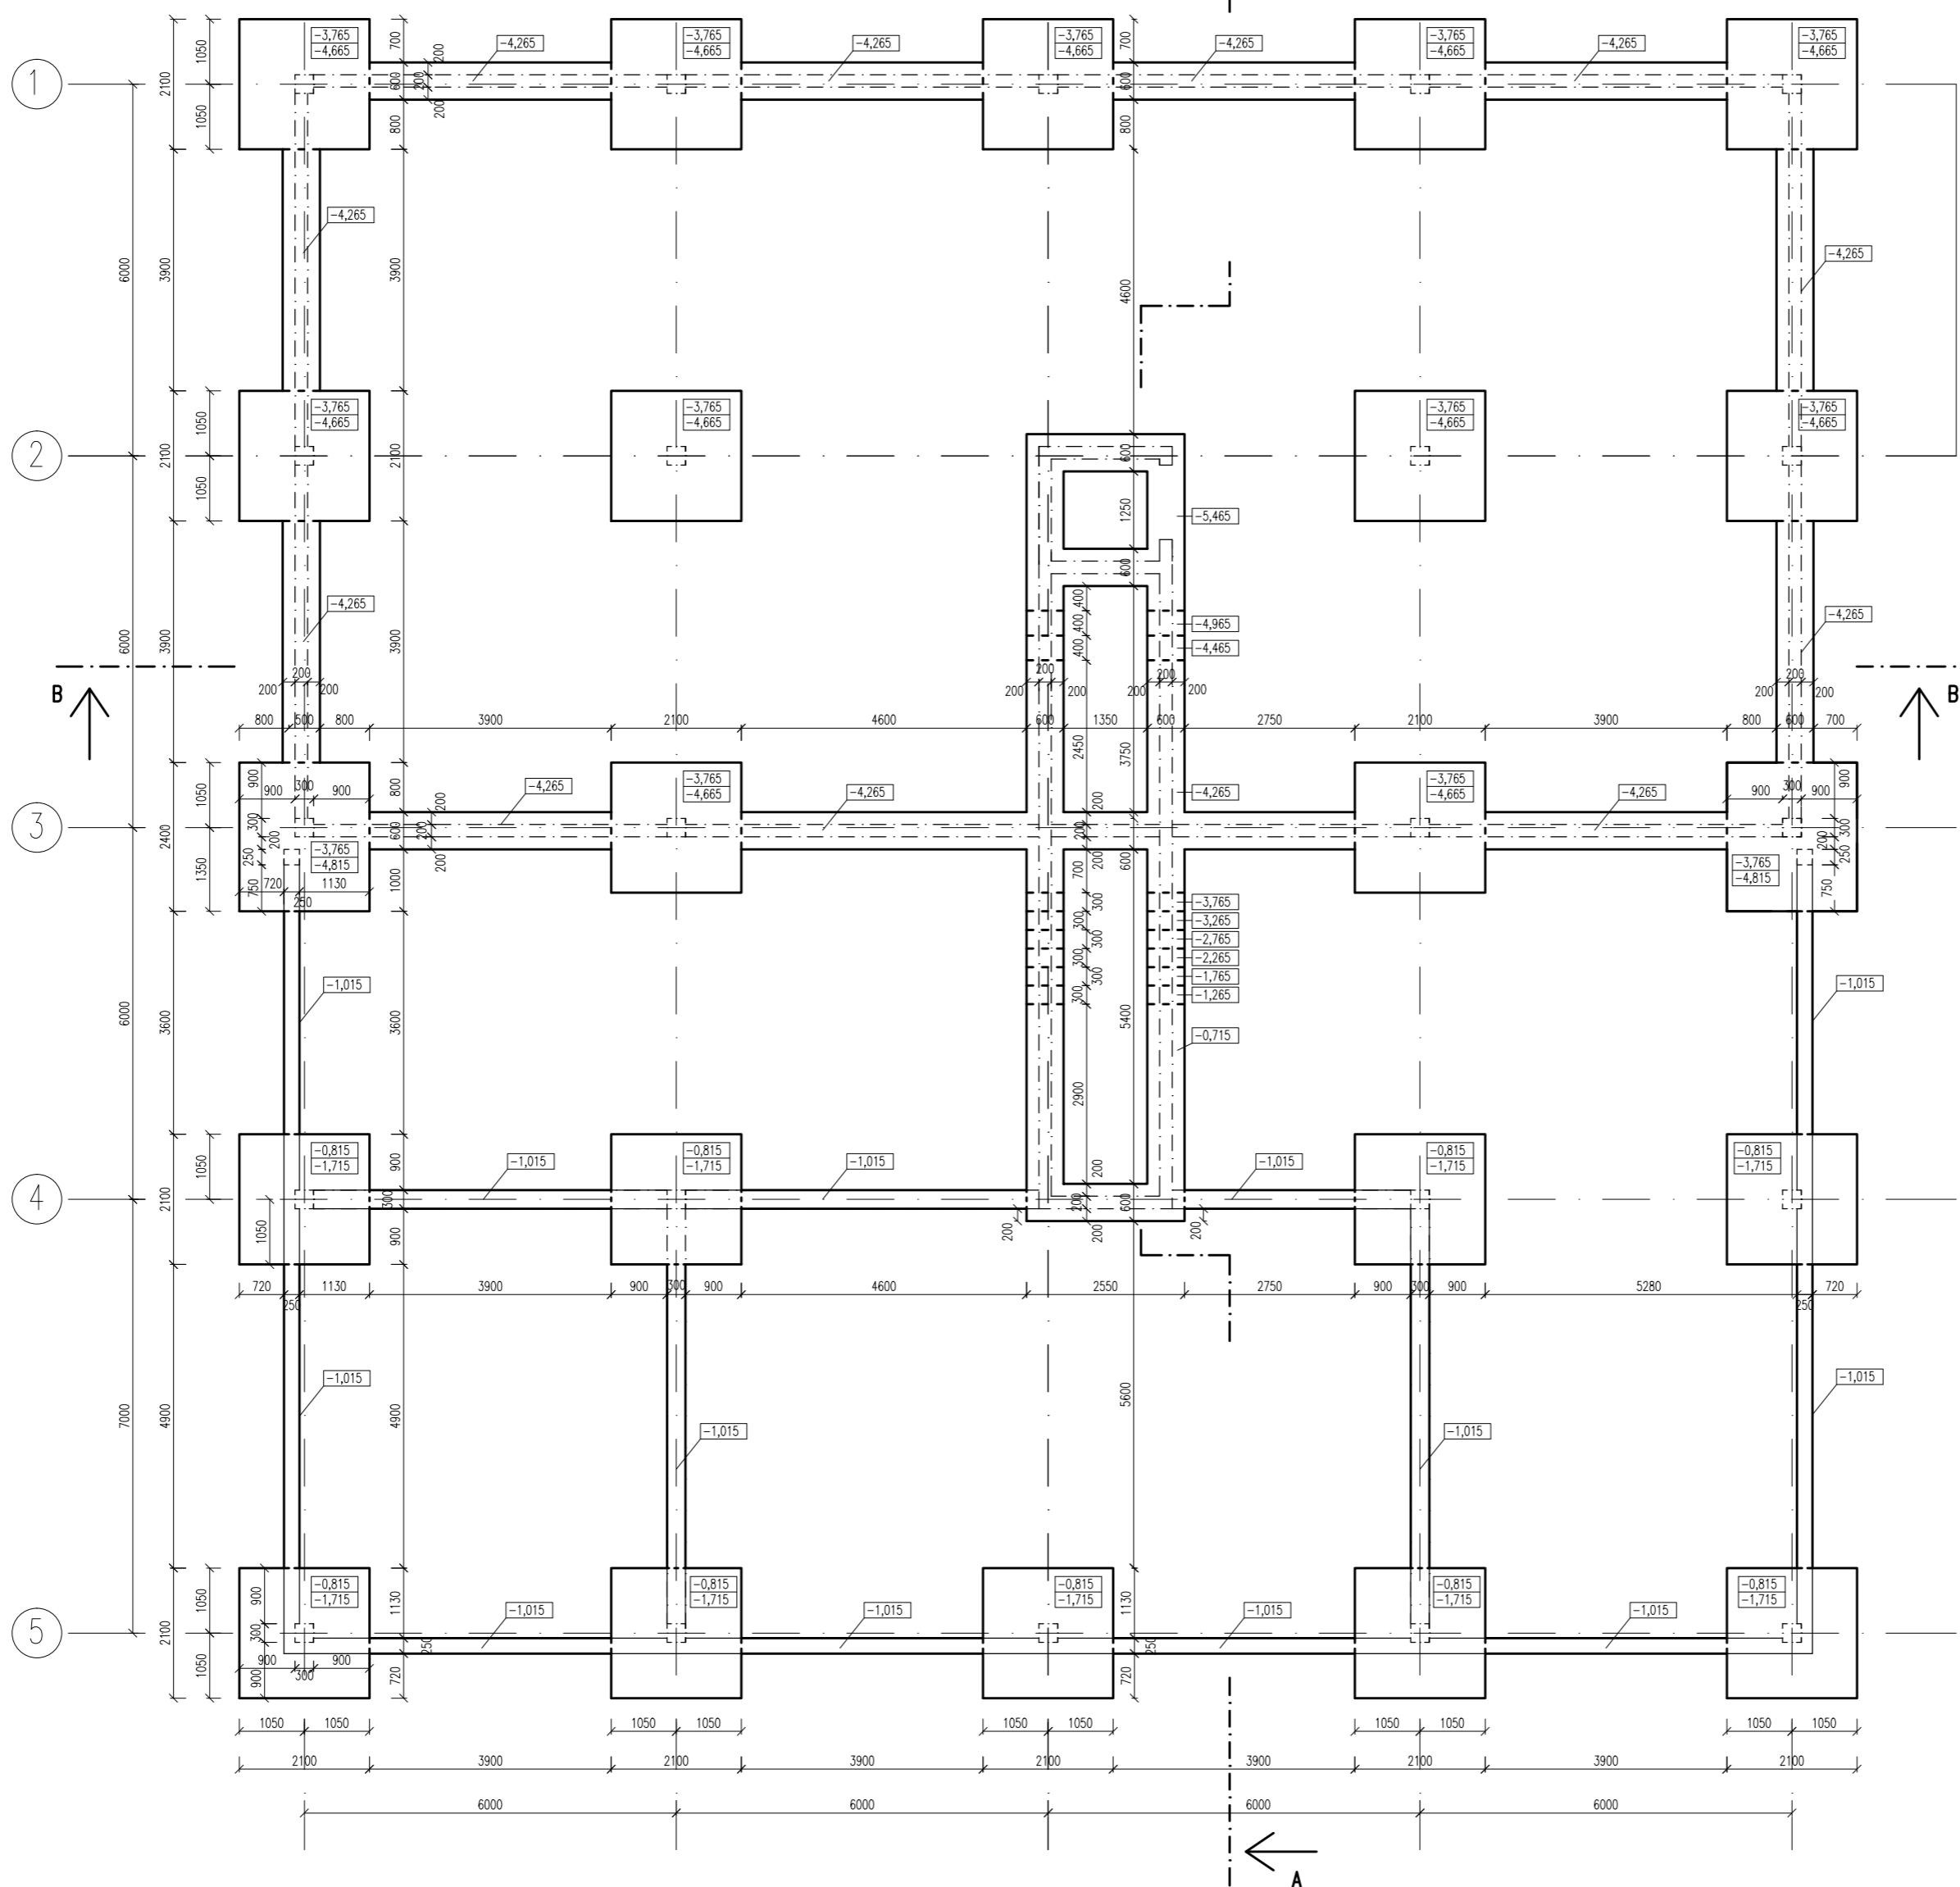

ŘEZ AA'

LEGENDA MATERIÁLŮ:

- ŽELEZOBETON
- PROSTÝ BETON, PODKLADNÍ BETON
- VPC ZDÍVO(300, 200, 150, 70 mm)
- TEPELNÁ DŘEVOVLÁKNITÁ IZOLACE
- EXTRUDOVANÝ POLYSTYREN(XPS)
- ROSTLÝ TERÉN
- NASYPANÁ ZEMINA
- HYDROIZOLACE

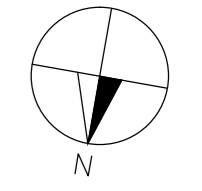

±0,000 = 357,065 m.n.m BPV.

NÁZEV VÝKRESU Půdorys základů	VYPRACOVAL Michael Pokorný	Fakulta stavební ČVUT
MĚŘÍTKO 1 : 100	PŘEDMĚT Bakalářská práce	DATUM 21.5.2016