
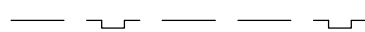

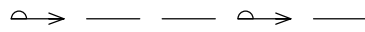


LEGENDA

-  SILNOPROUD (NN)
-  PLYNOVODNÍ POTRUBÍ
-  JEDNOTNÁ KANALIZACE
-  VODOVODNÍ ŘAD, PITNÁ VODA

NOVĚ NAVRŽENÉ PŘÍPOJKY ZNAČENY VELMI TLUSTOU ČAROU



 OSA POZEMNÍ KOMUNIKACE

 VRSTEVNICE


 ZPEVNĚNÉ PLOCHY (CHODNÍKY)

VYTVORENO VE VYUKOVEM PRODUKTU SPOLECNOSTI AUTODESK

VYTVORENO VE VYUKOVEM PRODUKTU SPOLECNOSTI AUTODESK

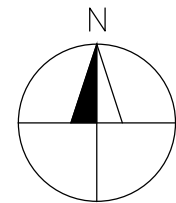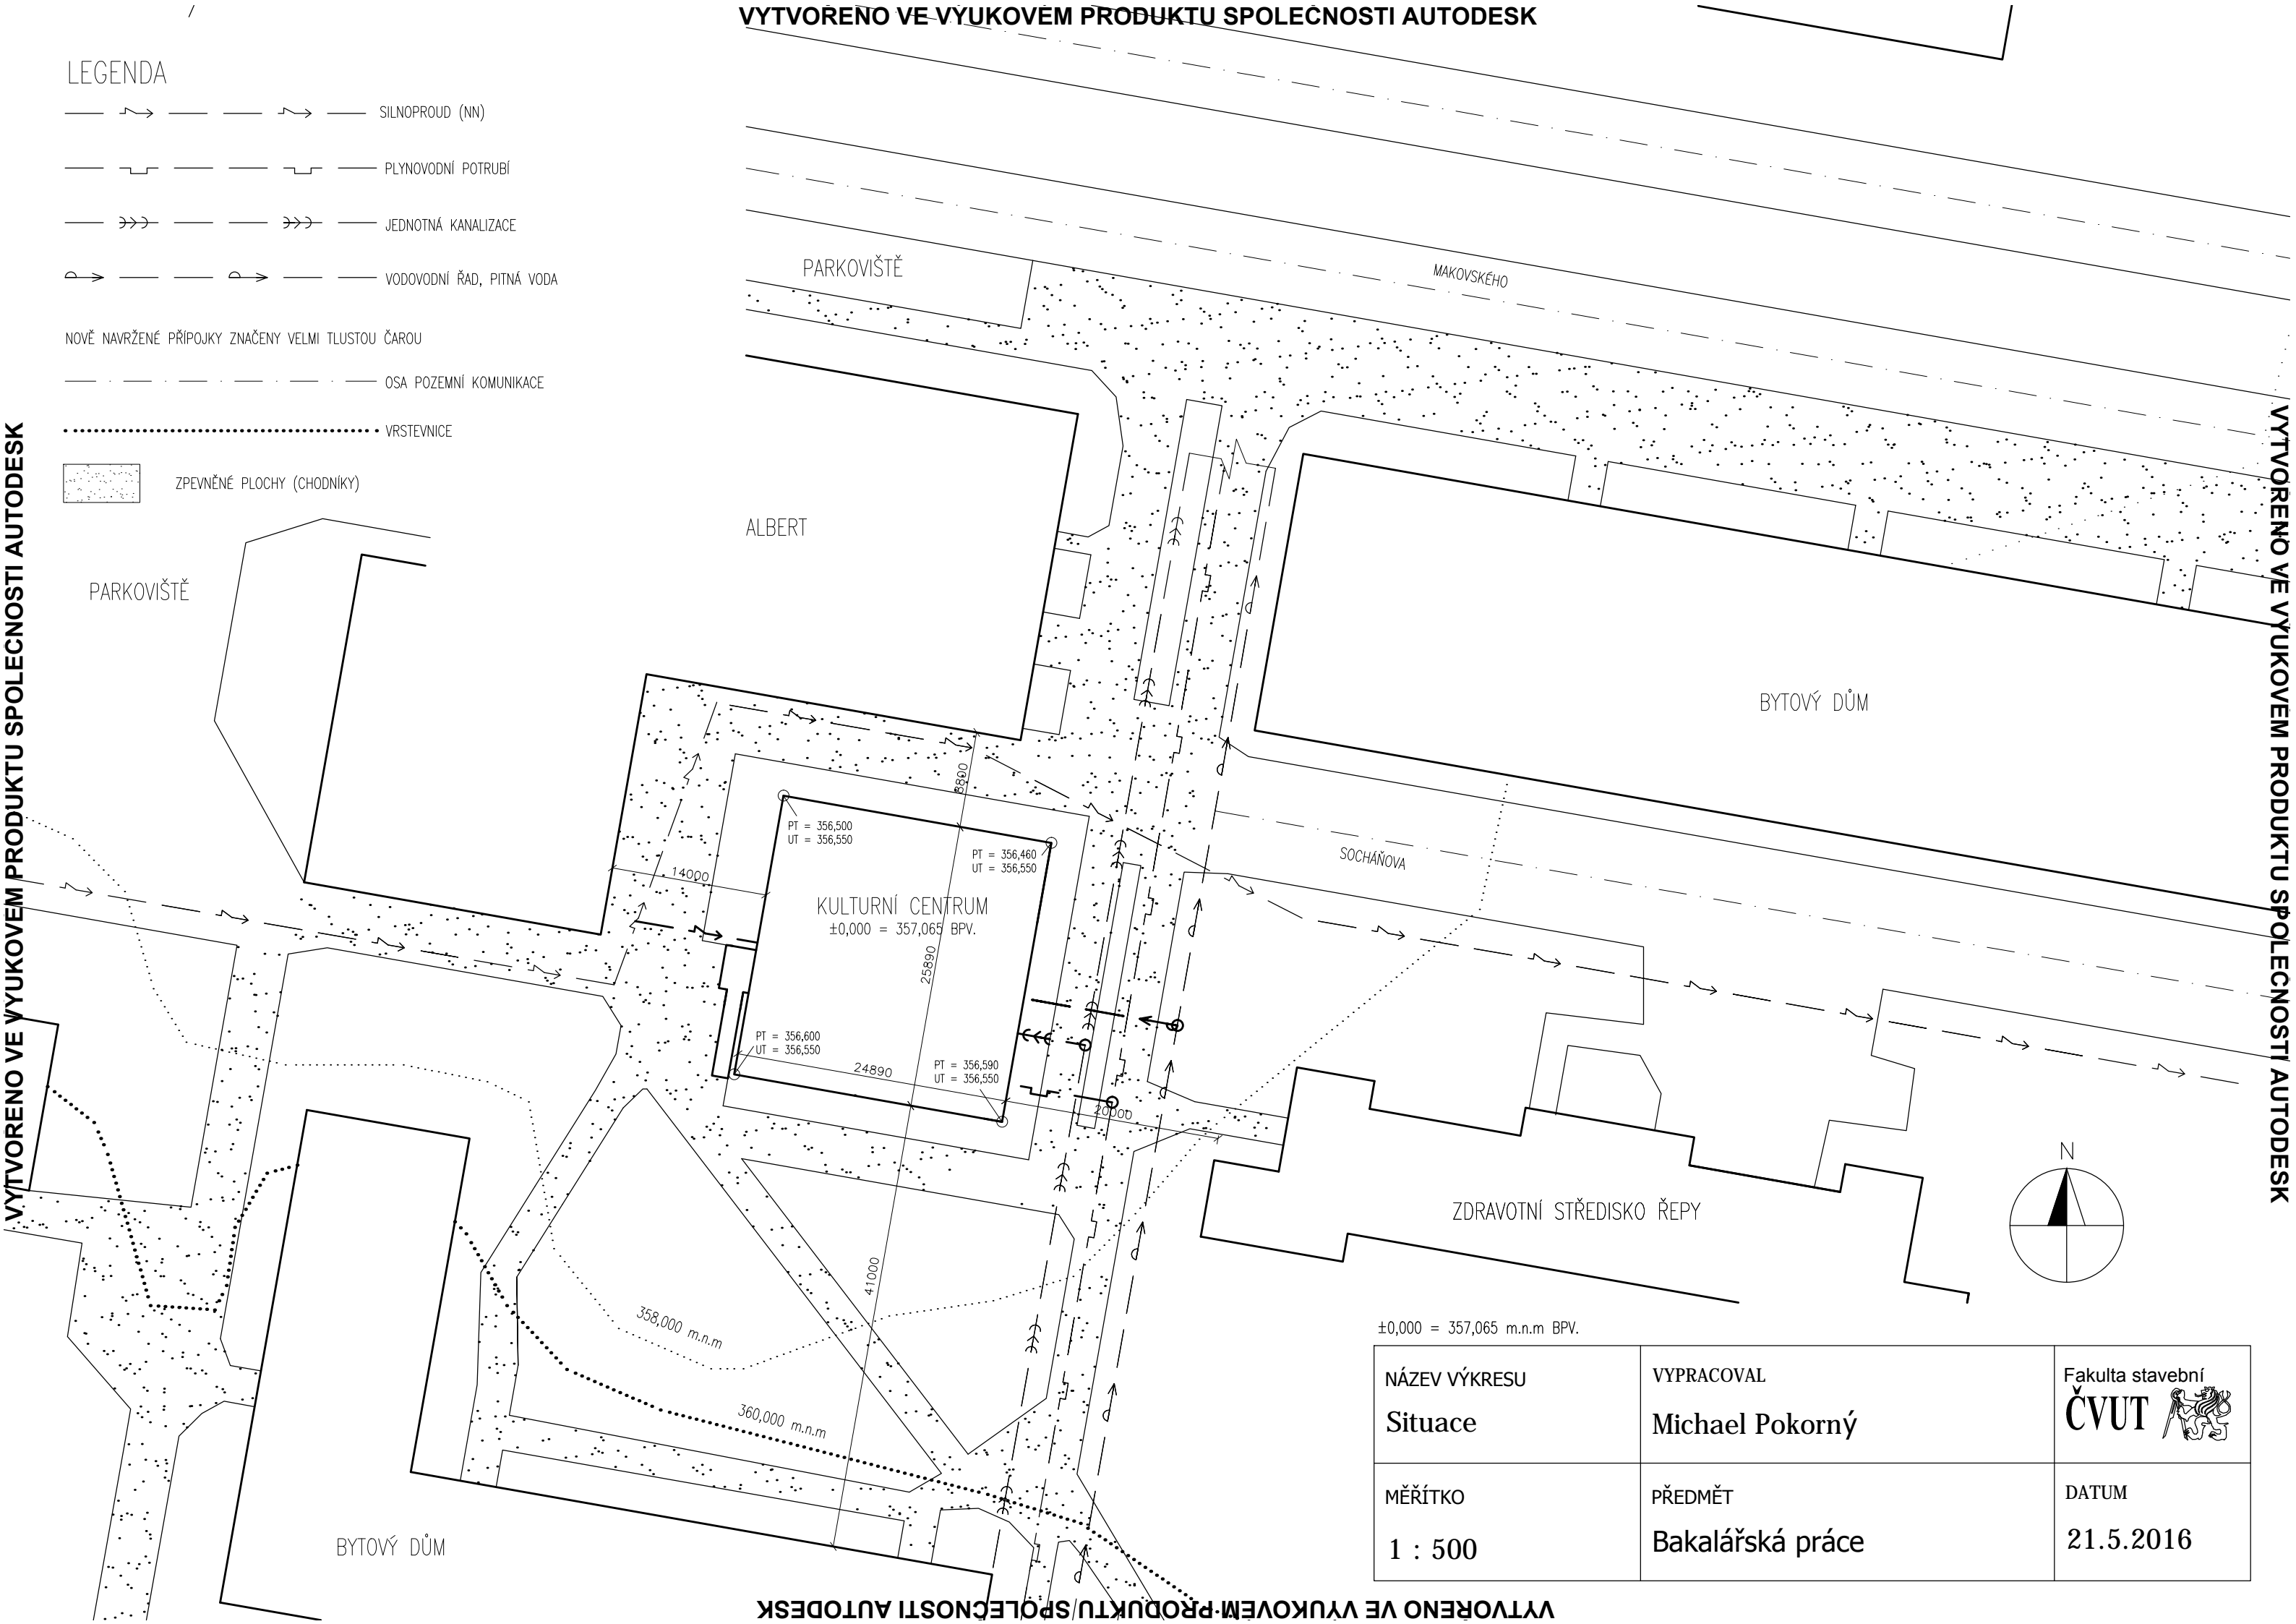

±0,000 = 357,065 m.n.m BPV.

NÁZEV VÝKRESU Situace	VYPRACOVAL Michael Pokorný	Fakulta stavební ČVUT 
MĚŘÍTKO 1 : 500	PŘEDMĚT Bakalářská práce	DATUM 21.5.2016