



KOORDINAČNÍ SITUACE - VARIANTA č.2, 1. ČÁST
1:500

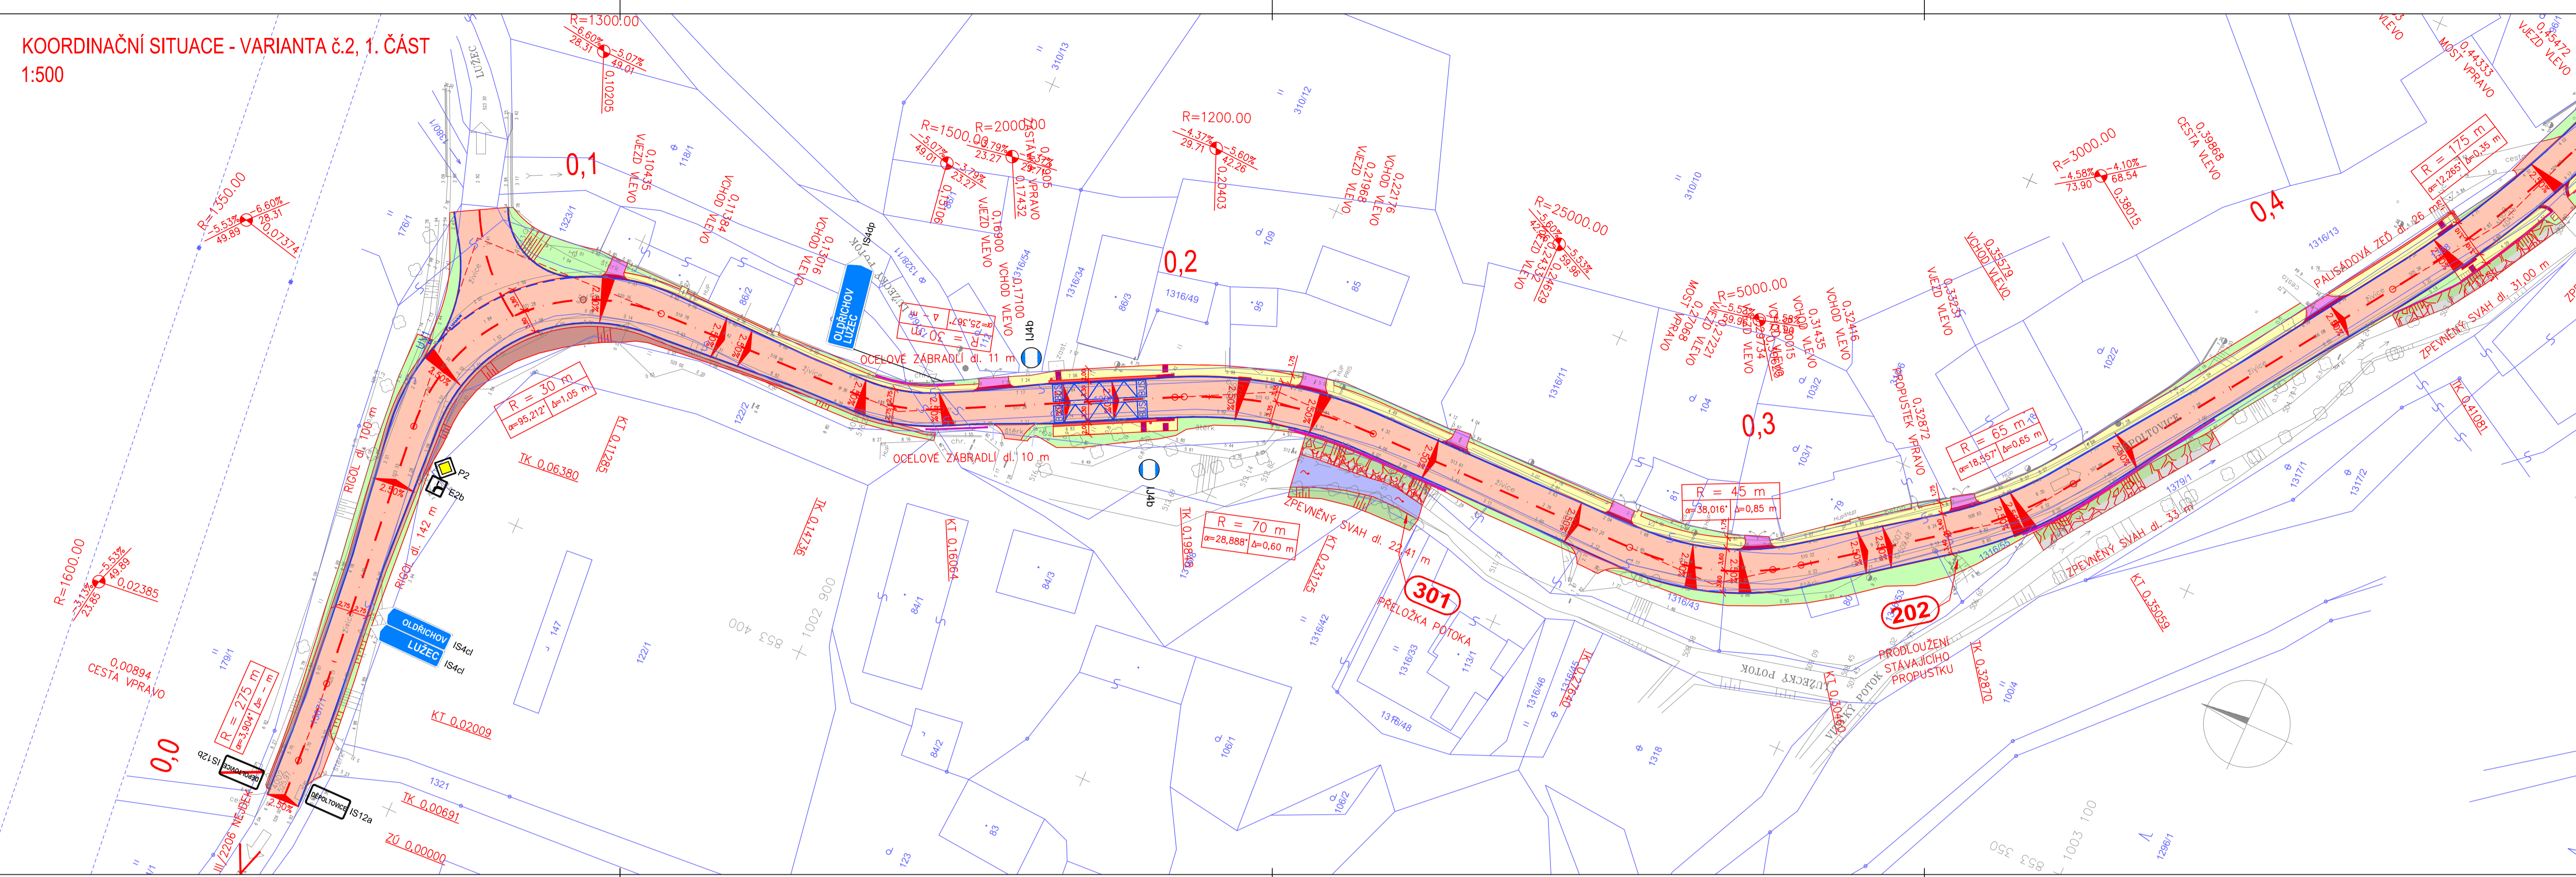

LEGENDA:

- PLOCHA KOMUNIKACE
 - PLOCHA CHODNÍKŮ
 - PLOCHA NÁSPŮ A ZATRAVNĚNÍ
 - PLOCHA VJEZDŮ
 - HMATOVÉ ÚPRAVY VJEZDŮ
 - PLOCHA PŘÍKOPŮ
 - ZDI, DOPRAVNÍ OSTRŮVKY
 - SVAH ZPEVNĚNÝ LOMOVÝM KAMENEM
 - ZÁHOZ Z LOMOVÉHO KAMENE
 - PLOCHA VODNÍHO TOKU
- STÁVAJÍCÍ STAV
 - NOVÝ STAV
 - HRANICE POZEMKŮ KN
 - VODOROVNÉ DOPRAVNÍ ZNAČENÍ
 - ZÁBRADLÍ
- STAVEBNÍ OBJEKTY:
- SO 101 POZEMNÍ KOMUNIKACE
 - SO 102 CHODNÍKY
 - SO 202 PRODLOUŽENÍ PROPUSTKY
 - SO 301 PŘELOŽKA PŮTOKA

- STROM
- SLOUP NN S VEŘEJNÝM OSVĚTLENÍM
- SLOUP NN
- ULIČNÍ VPUSŤ

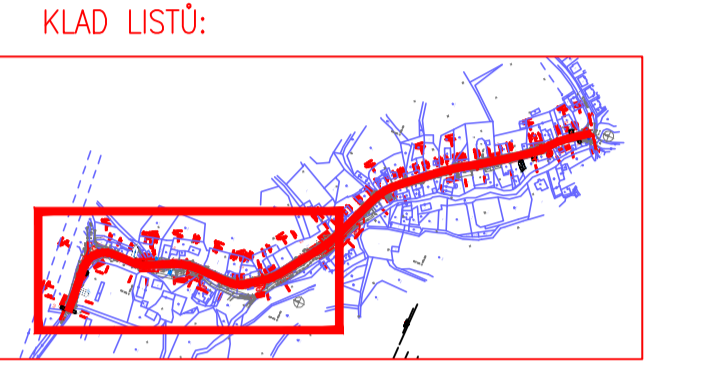

SOUŘADNÝ SYSTÉM: S - JTSK VÝŠKOVÝ SYSTÉM: Bpv

Výpracoval: MICHAELA ŠAMULKOVÁ	Vedoucí bakalářské práce: ING. FILIP EICHLER, PH.D.	 ČVUT V PRAZE FAKULTA STAVEBNÍ
Semestr: LETNÍ	Akademický rok: 2015/2016	
Katedra: K136 - KATEDRA SILNIČNÍCH STAVEB		
Předmět: BAKALÁŘSKÁ PRÁCE		
Název projektu: MODERNIZACE SILNICE III/2206 - PRŮTAH DĚPOLTOVCE		
Název přílohy: KOORDINAČNÍ SITUACE - VARIANTA č.1, ČÁST 1.	Datum: 05/2016	
	Formát: 5x44	
	Měřítko: 1:500	
	Stupeň PD: STUDIE	
	Číslo přílohy: B.2.1.1	


KOORDINAČNÍ SITUACE - VARIANTA č.2, 2. ČÁST
1:500



LEGENDA:

- PLOCHA KOMUNIKACE
 - PLOCHA CHODNÍKŮ
 - PLOCHA NÁSPŮ A ZATRAVNĚNÍ
 - PLOCHA VJEZDŮ
 - HMATOVÉ ÚPRAVY VJEZDŮ
 - PLOCHA VÝKOPŮ
 - ZDI, ZPEVNĚNÉ PLOCHY
 - SVAH ZPEVNĚNÝ LOMOVÝM KAMENEM
 - ZÁHOZ Z LOMOVÉHO KAMENE
 - PLOCHA VODNÍHO TOKU
- STÁVAJÍCÍ STAV
 - NOVÝ STAV
 - HRANICE POZEMKŮ KN
 - VODOROVNÉ DOPRAVNÍ ZNAČENÍ
 - ZÁBRADLÍ
- STAVEBNÍ OBJEKTY:
- SO 101 POZEMNÍ KOMUNIKACE
 - SO 102 CHODNÍKY
 - SO 202 PRODLOUŽENÍ PROPUSTKY
 - SO 301 PŘELOŽKA PŮTOKA

- STROM
- SLOUP NN S VEŘEJNÝM OSVĚTLENÍM
- SLOUP NN
- ULIČNÍ VPUSŤ

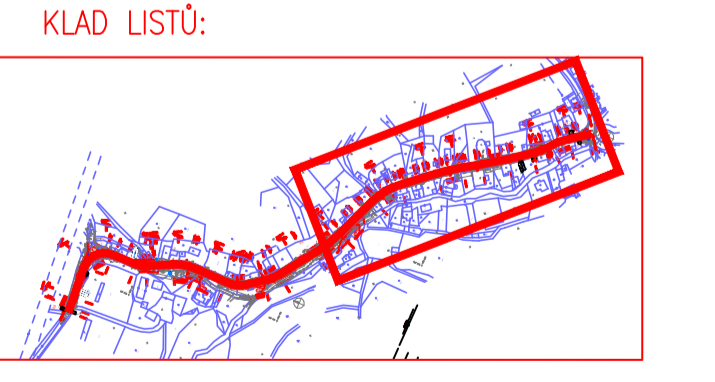

SOUŘADNÝ SYSTÉM: S - JTSK VÝŠKOVÝ SYSTÉM: Bpv

Výpracoval: MICHAELA ŠAMULKOVÁ	Vedoucí bakalářské práce: ING. FILIP EICHLER, PH.D.	 ČVUT V PRAZE FAKULTA STAVEBNÍ
Semestr: LETNÍ	Akademický rok: 2015/2016	
Katedra: K136 - KATEDRA SILNIČNÍCH STAVEB		
Předmět: BAKALÁŘSKÁ PRÁCE		
Název projektu: MODERNIZACE SILNICE III/2206 - PRŮTAH DĚPOLTOVCE		
Název přílohy: KOORDINAČNÍ SITUACE - VARIANTA č.1, ČÁST 2.	Datum: 05/2016	
	Formát: 5x44	
	Měřítko: 1:500	
	Stupeň PD: STUDIE	
	Číslo přílohy: B.2.1.2	