


A.0 - SITUACE STÁVAJÍCÍHO STAVU
VČETNĚ SVISLÉHO A VODOROVNÉHO DOPRAVNÍHO ZNAČENÍ

- LEGENDA**
STÁVAJÍCÍ STAV:
- BUDOVY
 - STÁVAJÍCÍ STAV + ZAMĚŘENÍ
 - STÁVAJÍCÍ STROM
 - STÁVAJÍCÍ STOŽÁR VEŘEJNÉHO OSVĚTLENÍ
 - STÁVAJÍCÍ STOŽÁR TRAKČNÍHO VEDENÍ
 - STÁVAJÍCÍ SLOUPEK DOPRAVNÍHO ZNAČENÍ
- ↑ IP 4b STÁVAJÍCÍ SVISLÉ DOPRAVNÍ ZNAČENÍ

DETAIL DZ IZ 8a A IZ 8b

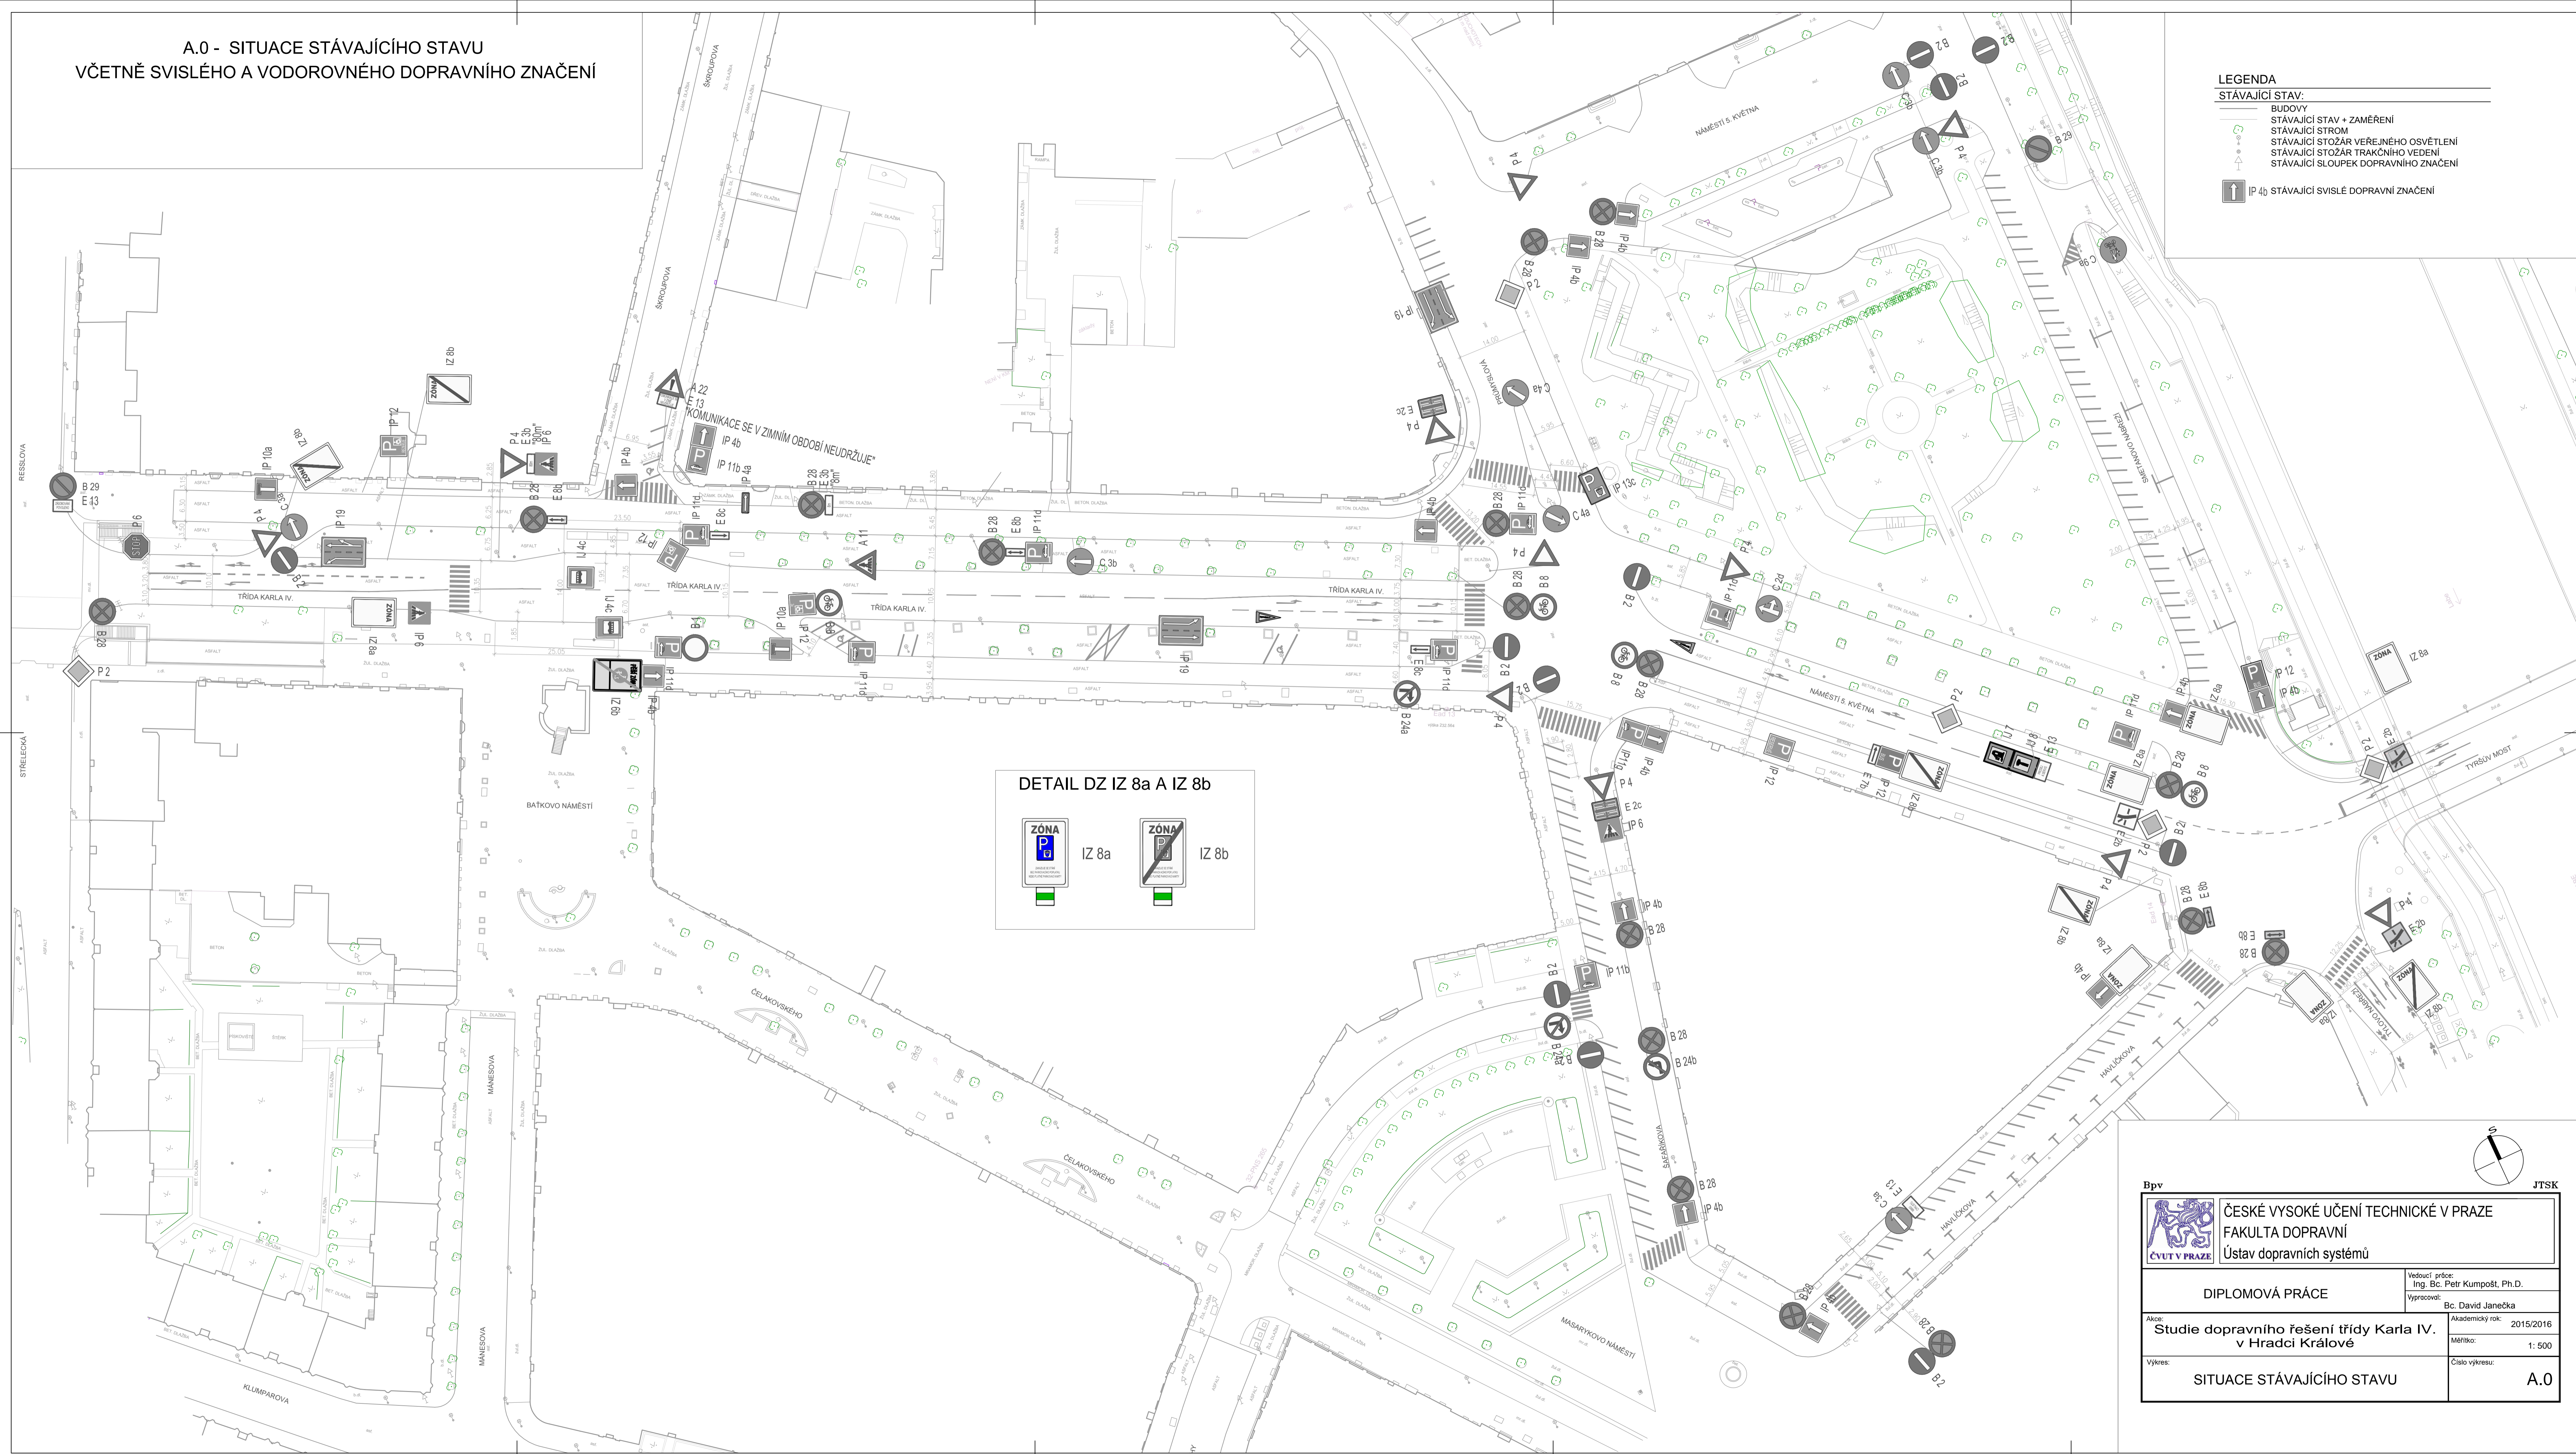

Bpv JTSK

ČESKÉ VYSOKÉ UČENÍ TECHNICKÉ V PRAZE
FAKULTA DOPRAVNÍ
Ústav dopravních systémů

DIPLOMOVÁ PRÁCE Vedoucí práce:
Ing. Bc. Petr Kumpošt, Ph.D.
Vypracoval:
Bc. David Janečka

Ako: **Studie dopravního řešení třídy Karla IV. v Hradci Králové** Akademický rok: 2015/2016
Měřítko: 1: 500

Výkres: **SITUACE STÁVAJÍCÍHO STAVU** Číslo výkresu: A.0