


A.3 - SITUACE RUŠENÉHO VODOROVNÉHO A SVISLÉHO DOPRAVNÍHO ZNAČENÍ S VYZNAČENÍM RUŠENÝCH STOŽÁRŮ VEŘEJNÉHO OSVĚTLENÍ, TRAKČNÍHO VEDENÍ A KÁCENÝCH STROMŮ - VARIANTA A

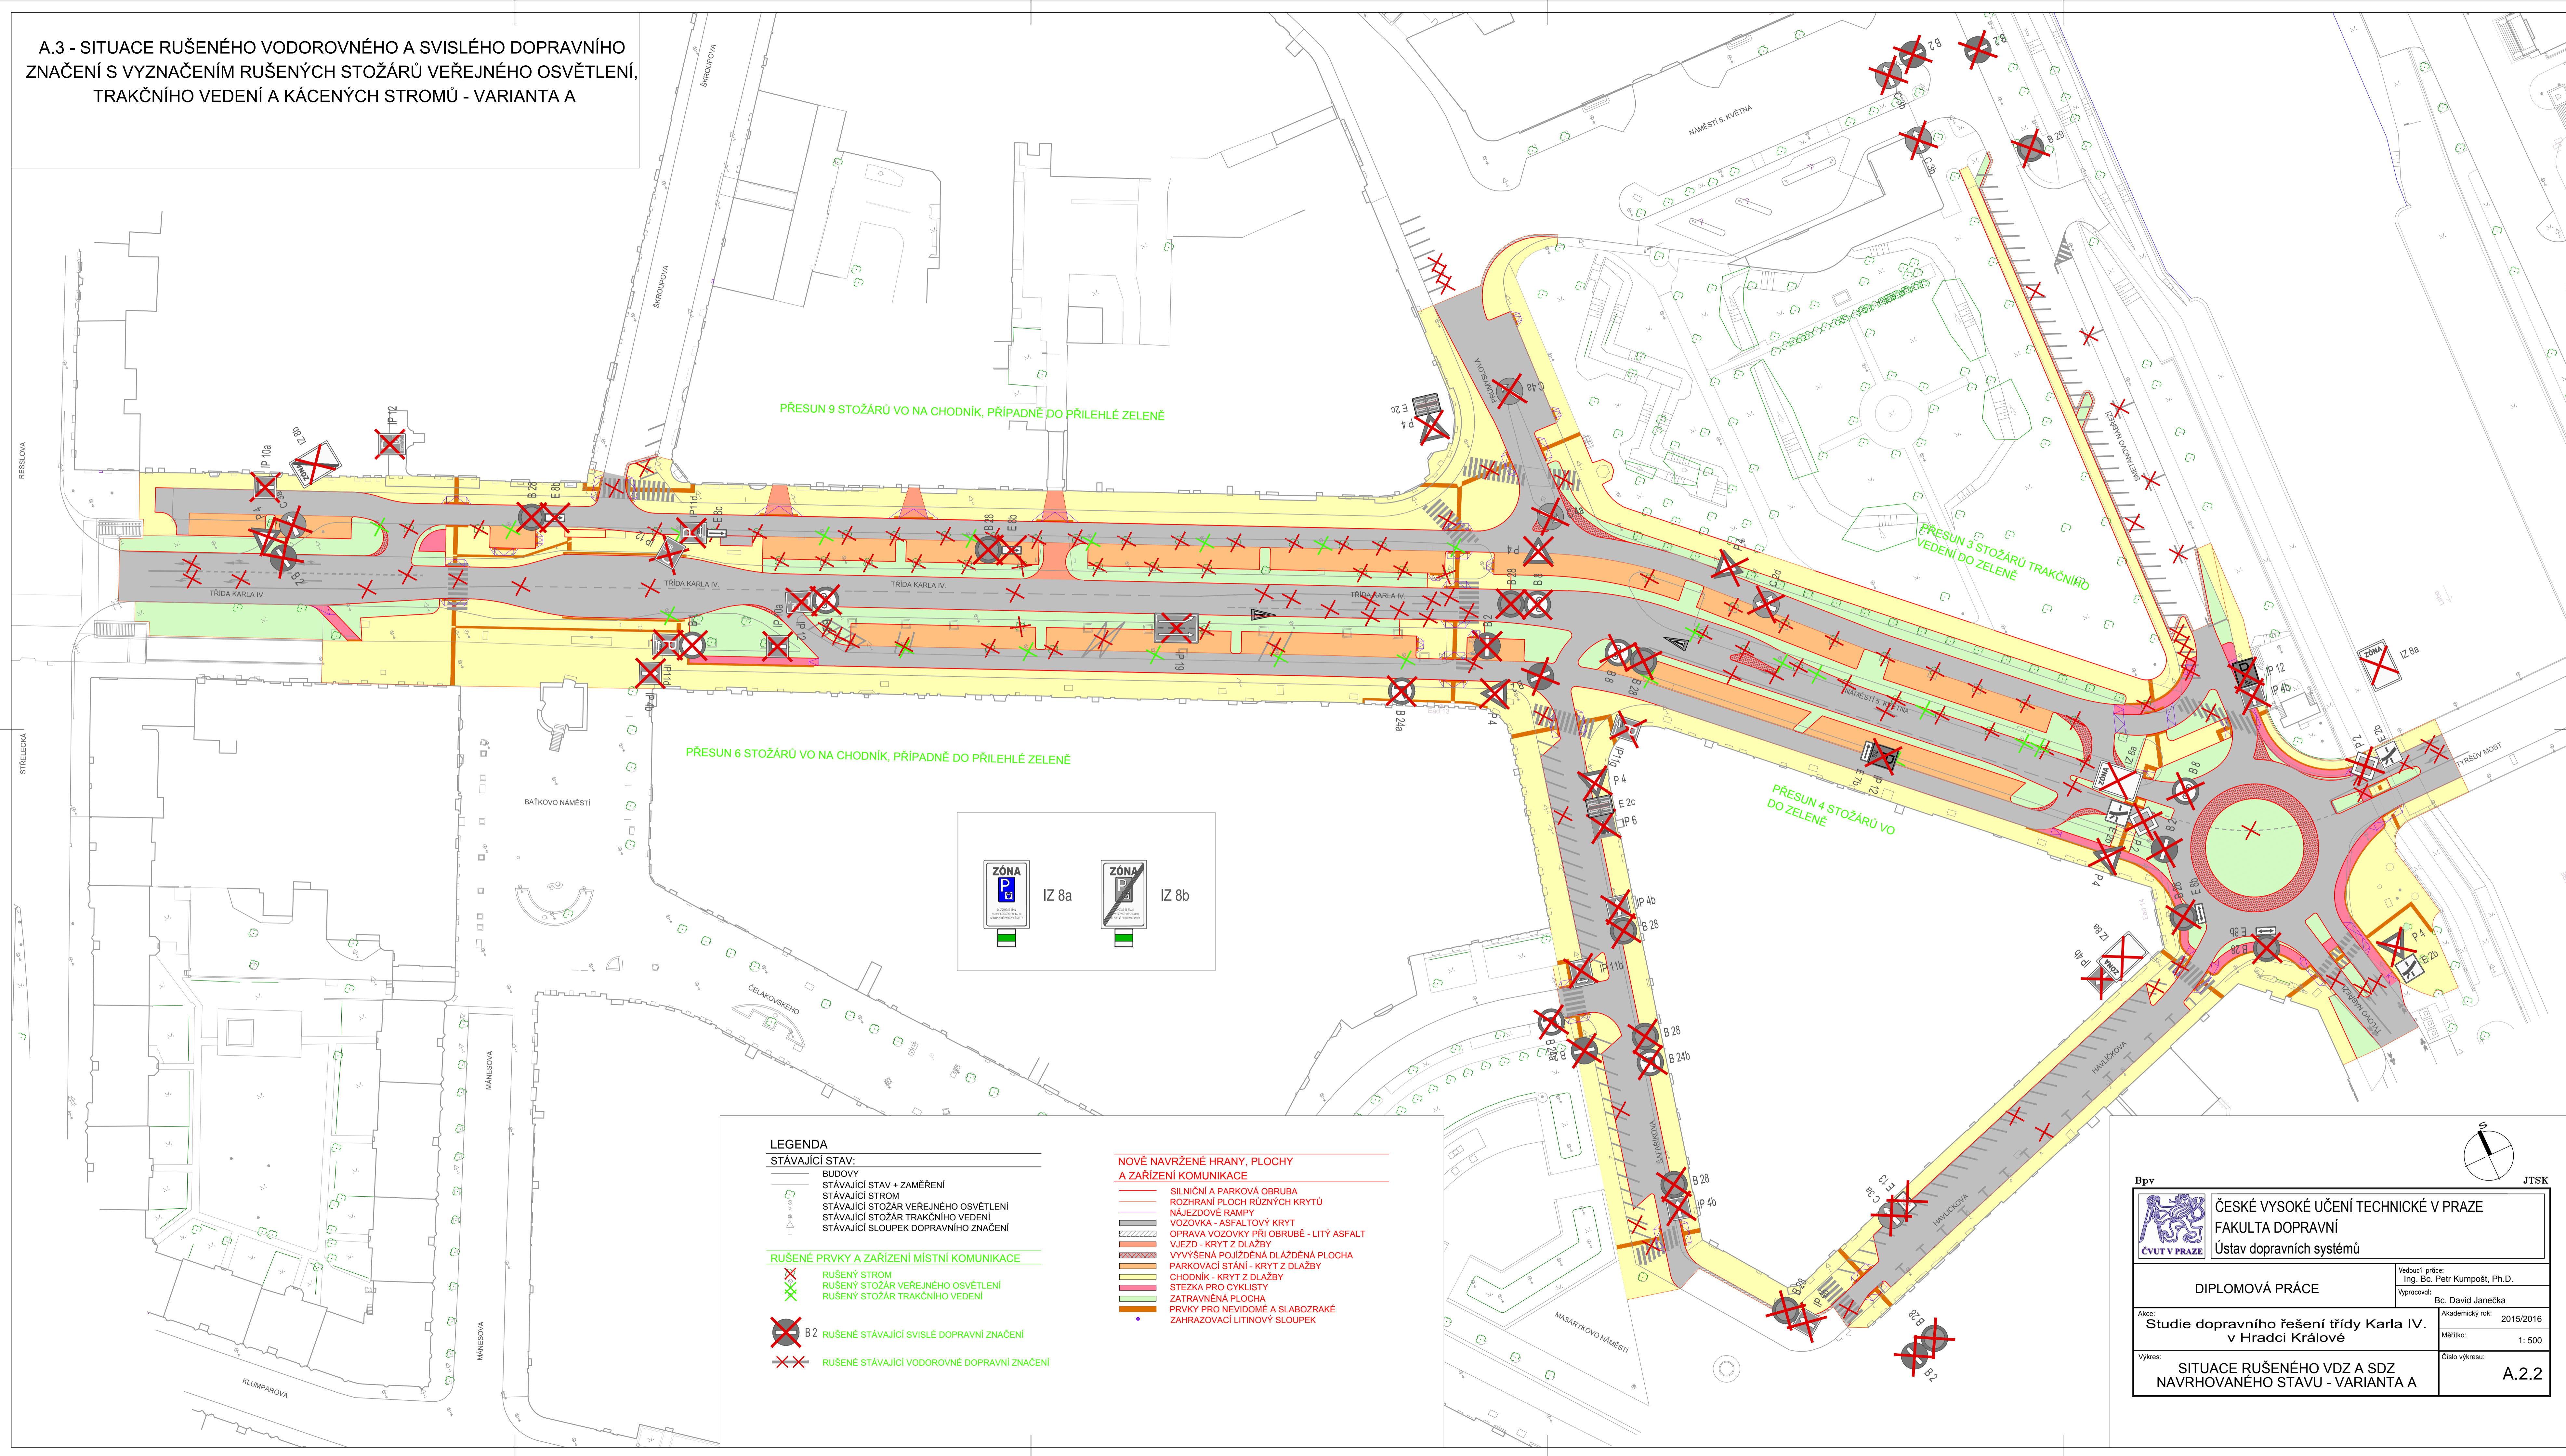


PŘESUN 9 STOŽÁRŮ VO NA CHODNÍK, PŘÍPADNĚ DO PŘÍLEHLÉ ZELENĚ

PŘESUN 3 STOŽÁRŮ TRAKČNÍHO VEDENÍ DO ZELENĚ

PŘESUN 6 STOŽÁRŮ VO NA CHODNÍK, PŘÍPADNĚ DO PŘÍLEHLÉ ZELENĚ

PŘESUN 4 STOŽÁRŮ VO DO ZELENĚ

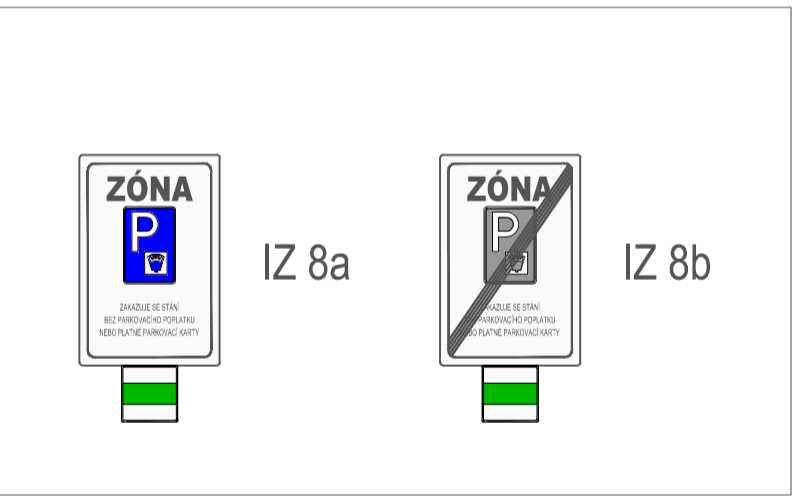

**LEGENDA**

**STÁVAJÍCÍ STAV:**

- BUDOVY
- STÁVAJÍCÍ STAV + ZAMĚŘENÍ
- STÁVAJÍCÍ STROM
- STÁVAJÍCÍ STOŽÁR VEŘEJNÉHO OSVĚTLENÍ
- STÁVAJÍCÍ STOŽÁR TRAKČNÍHO VEDENÍ
- STÁVAJÍCÍ SLOUPEK DOPRAVNÍHO ZNAČENÍ

**RUŠENÉ PRVKY A ZAŘÍZENÍ MÍSTNÍ KOMUNIKACE**

- ✗ RUŠENÝ STROM
- ✗ RUŠENÝ STOŽÁR VEŘEJNÉHO OSVĚTLENÍ
- ✗ RUŠENÝ STOŽÁR TRAKČNÍHO VEDENÍ
- ✗ B 2 RUŠENÉ STÁVAJÍCÍ SVISLÉ DOPRAVNÍ ZNAČENÍ
- ✗✗ RUŠENÉ STÁVAJÍCÍ VODOROVNÉ DOPRAVNÍ ZNAČENÍ

**NOVĚ NAVRŽENÉ HRANY, PLOCHY A ZAŘÍZENÍ KOMUNIKACE**

- SILNIČNÍ A PARKOVÁ OBRUBA
- ROZHRANÍ PLOCH RŮZNYCH KRYTŮ
- NAJEZDOVÉ RAMPY
- VOZOVKA - ASFALTOVÝ KRYT
- OPRAVA VOZOVKY PŘI OBRUBĚ - LITÝ ASFALT
- VJEZD - KRYT Z DLAŽBY
- VYVÝŠENÁ POJÍŽDENÁ DLAŽDENÁ PLOCHA
- PARKOVACÍ STÁNÍ - KRYT Z DLAŽBY
- CHODNÍK - KRYT Z DLAŽBY
- STEZKA PRO CYKLISTY
- ZATRAVNĚNÁ PLOCHA
- PRVKY PRO NEVIDOMÉ A SLABOZRÁKÉ
- ZAHRAZOVACÍ LITINOVÝ SLOUPEK

<p>ČESKÉ VYSOKÉ UČENÍ TECHNICKÉ V PRAZE FAKULTA DOPRAVNÍ Ústav dopravních systémů</p>		<p>Vedoucí práce: Ing. Bc. Petr Kumpošt, Ph.D.</p> <p>Vypracoval: Bc. David Janečka</p>
<p>DIPLOMOVÁ PRÁCE</p> <p>Alco: Studie dopravního řešení třídy Karla IV. v Hradci Králové</p>		<p>Akademický rok: 2015/2016</p> <p>Měřítko: 1: 500</p>
<p>Výkres: SITUACE RUŠENÉHO VDZ A SDZ NAVRHOVANÉHO STAVU - VARIANTA A</p>		<p>Číslo výkresu: A.2.2</p>

