





SITUACE KŘÍŽOVATKY K VÝZKUMNÝM ÚSTAVŮM x JALODVORSKÁ
VÍDEŇSKÁ x K ZELNÉ LOUCE

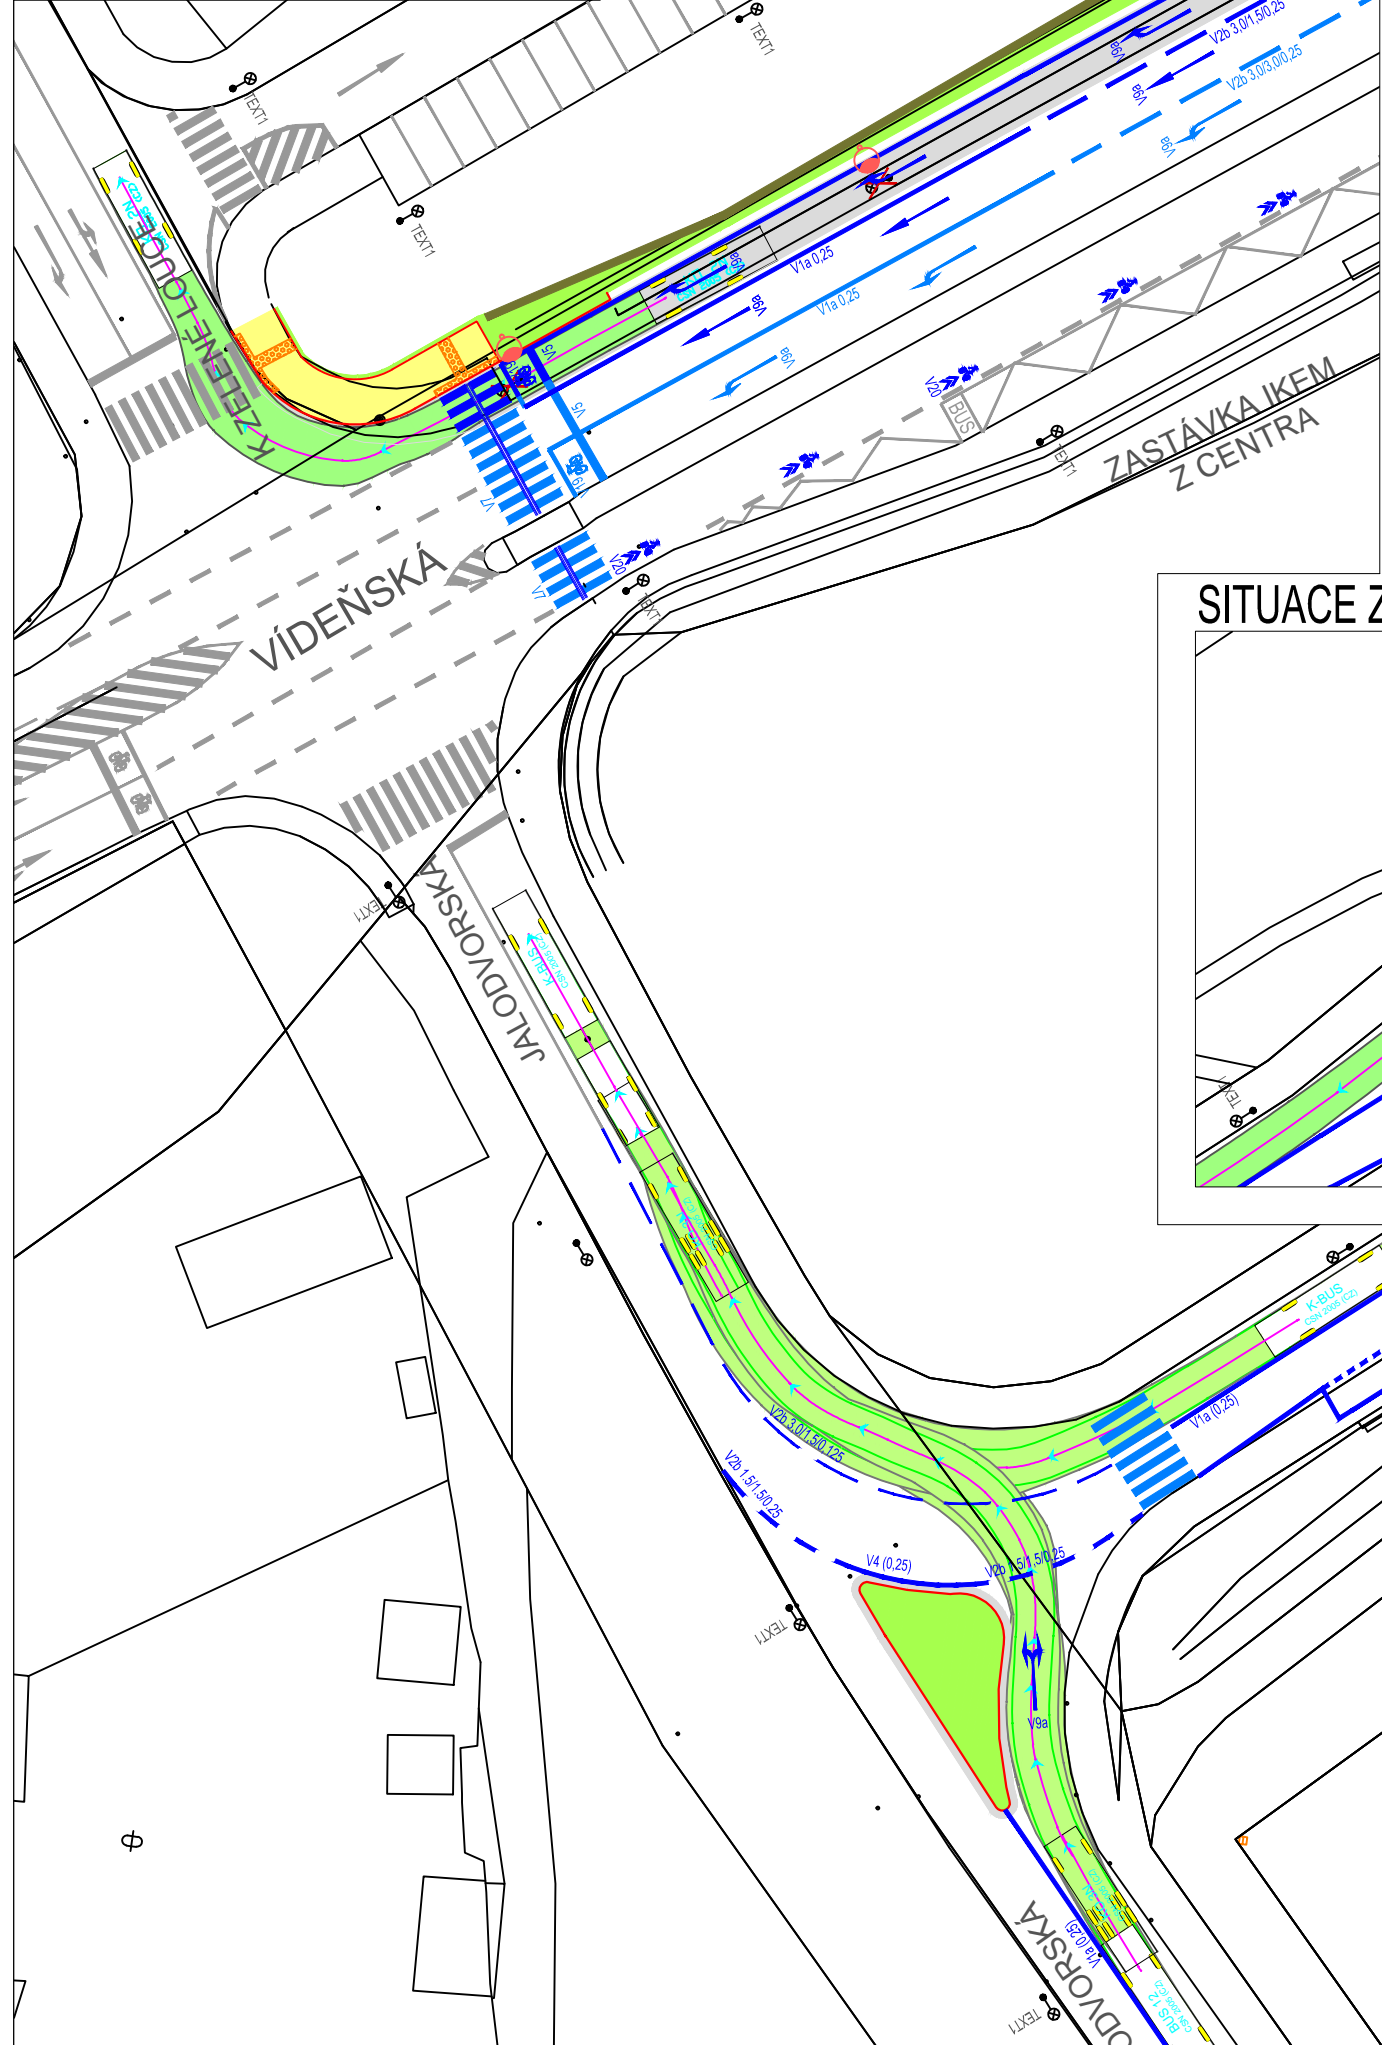


SITUACE KŘÍŽOVATKY
K VÝZKUMNÝM ÚSTAVŮM x TRNKOVÁ

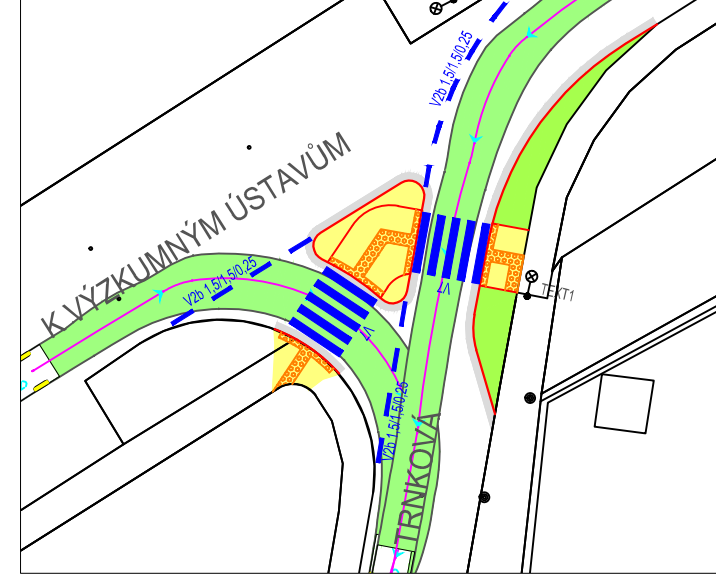


SITUACE ZASTÁVKY V LÍSKÁCH

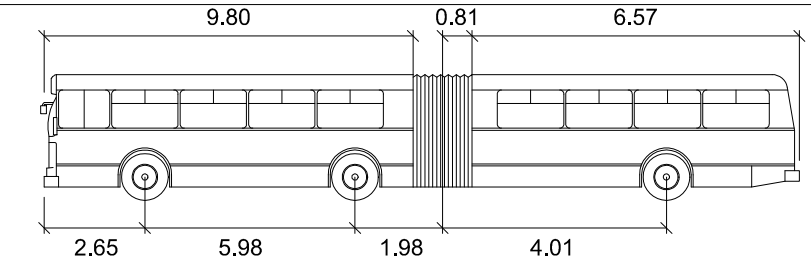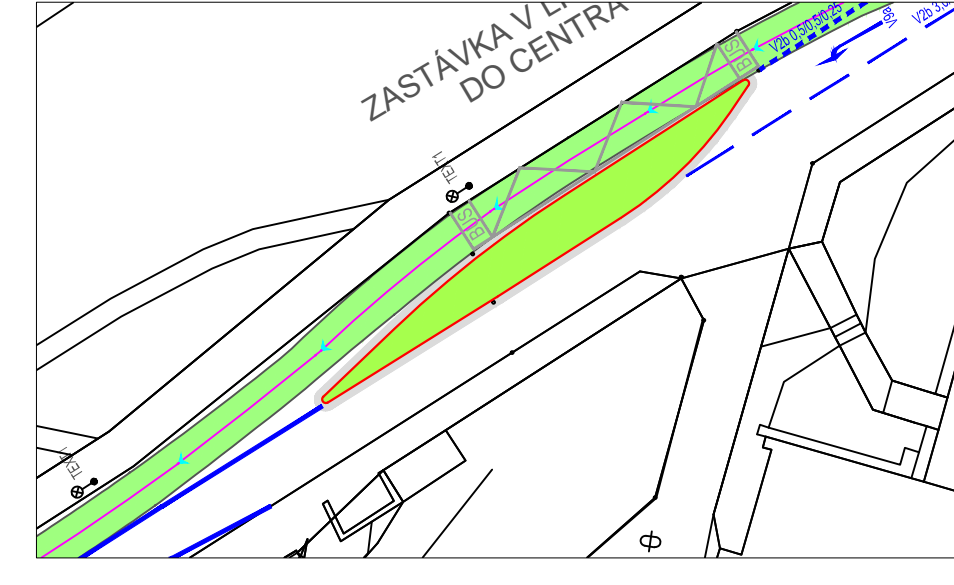

K-BUS
meters
Šířka : 2.50m
Délka vozidla : 18m

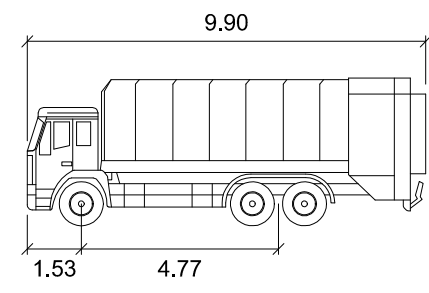


KO 3N
meters
Šířka : 2.50
Délka vozidla : 9.90

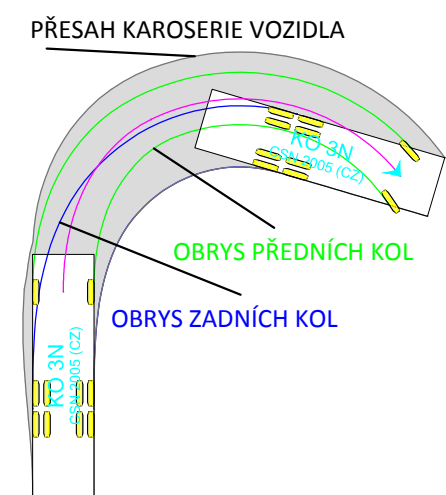

LEGENDA:

- VDZ STÁVAJÍCÍ
- VDZ RUŠENÉ
- VDZ OBNOVENÉ
- VDZ NAVRHOVANÉ
- FYZICKÉ HRANY
- FYZICKÉ HRANY - KRAJNÍK
- ZPEVNĚNÉ PLOCHY - CHODNÍK
- ZPEVNĚNÉ PLOCHY - VOZOVKA
- ZPEVNĚNÉ PLOCHY - VJEZDY
- ZPEVNĚNÉ PLOCHY - ZELEŇ
- ○ ○ ○ PRVKY PRO NEVIDOMÉ A SLABOZRAKÉ
- PROTIHLUKOVÁ ZEĎ STÁVAJÍCÍ

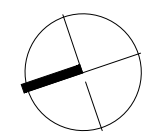

| | | | |
|---|------------------------------------|----------------------------------|----------------------------|
| Bpv | | JTSK | |
| Objednatel:  ČVUT FAKULTA DOPRAVNÍ Konviktská 20 110 00 Praha 1 | Vypracoval: Bc. Nováček O. | Kontrola: Ing. Novotný | |
| Místo stavby: MČ Praha 4, Praha 4 - Kunratice | Odp. projektant: Bc. Nováček O. | Zak. číslo: | |
| Akce: OPATŘENÍ PRO PREFERENCI AUTOBUSŮ V ULICI VÍDEŇSKÁ V PRAZE | Ved. projektu: Ing. Novotný | Datum vyprac.: 03/2016 | |
| Výkres: SO 102 OBALOVÉ KŘIVKY | Měřítko: 1: 500 | | Stupeň: Diplomová práce |
| | | Číslo přílohy: C.2.2.5 | |