

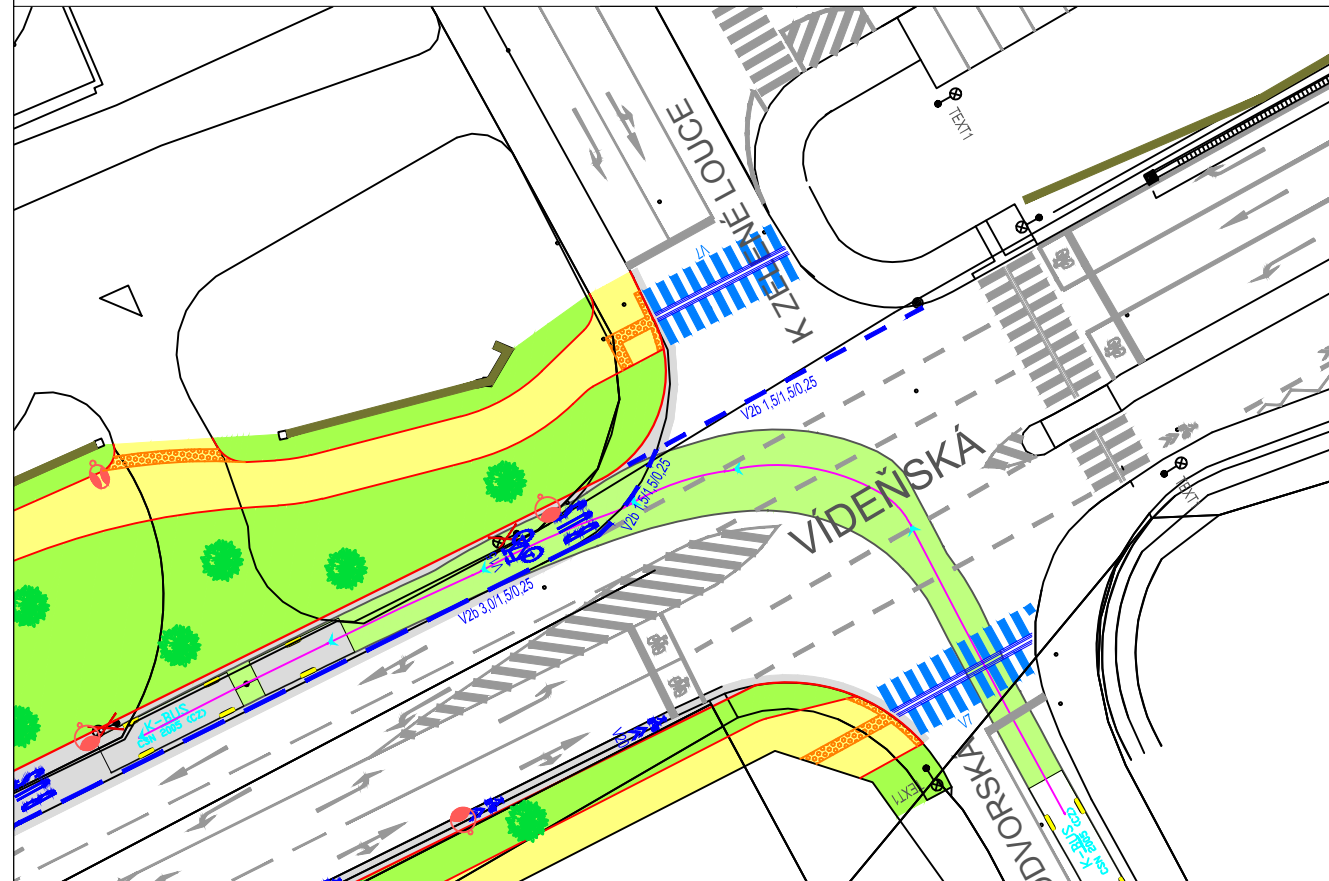


SITUACE KŘÍŽOVATKY JALODVORSKÁ x VÍDEŇSKÁ x K ZELENÉ LOUCE

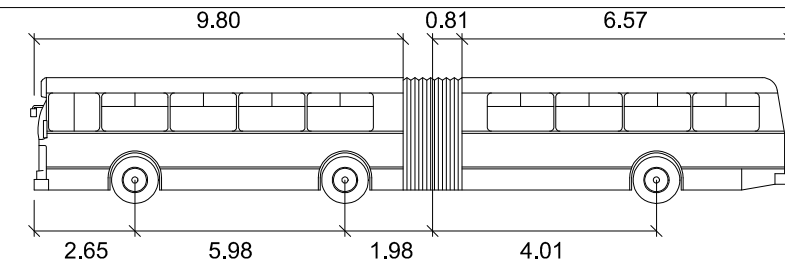

SITUACE KŘÍŽOVATKY VÍDEŇSKÁ x RŮŽINOVSKÁ

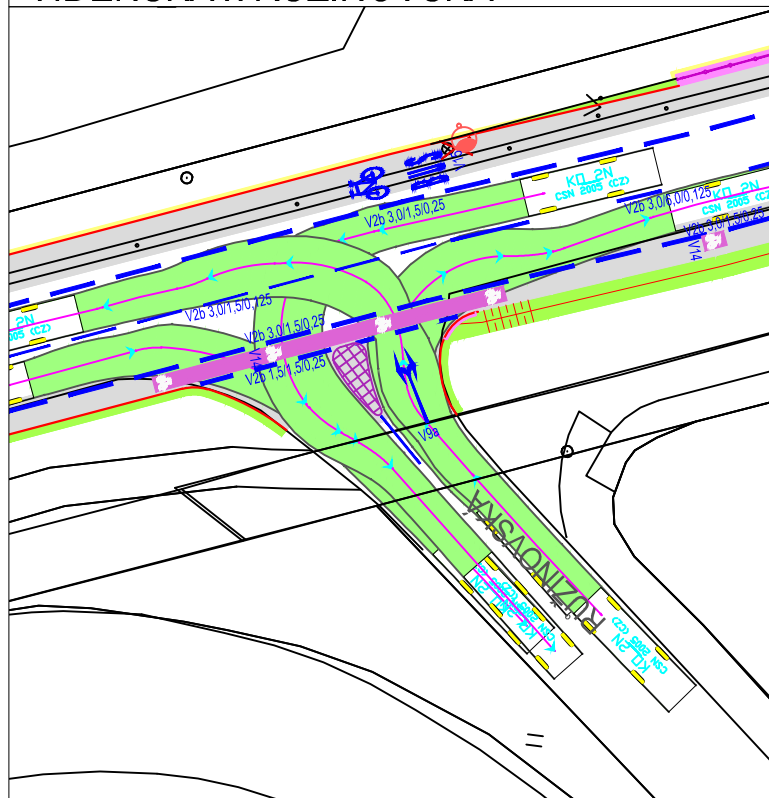



K-BUS

meters

Šířka : 2.50m

Délka vozidla : 18m

PŘESAH KAROSERIE VOZIDLA

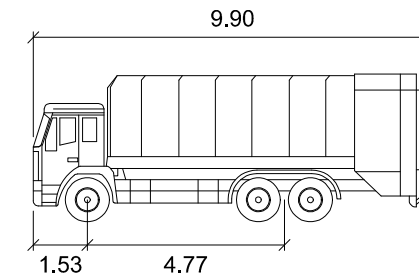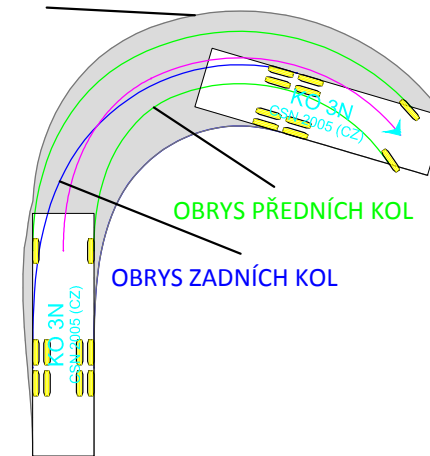


KO 3N

meters


Šířka : 2.50

Délka vozidla : 9.90

SITUACE ZASTÁVKY KLARŮV ÚSTAV

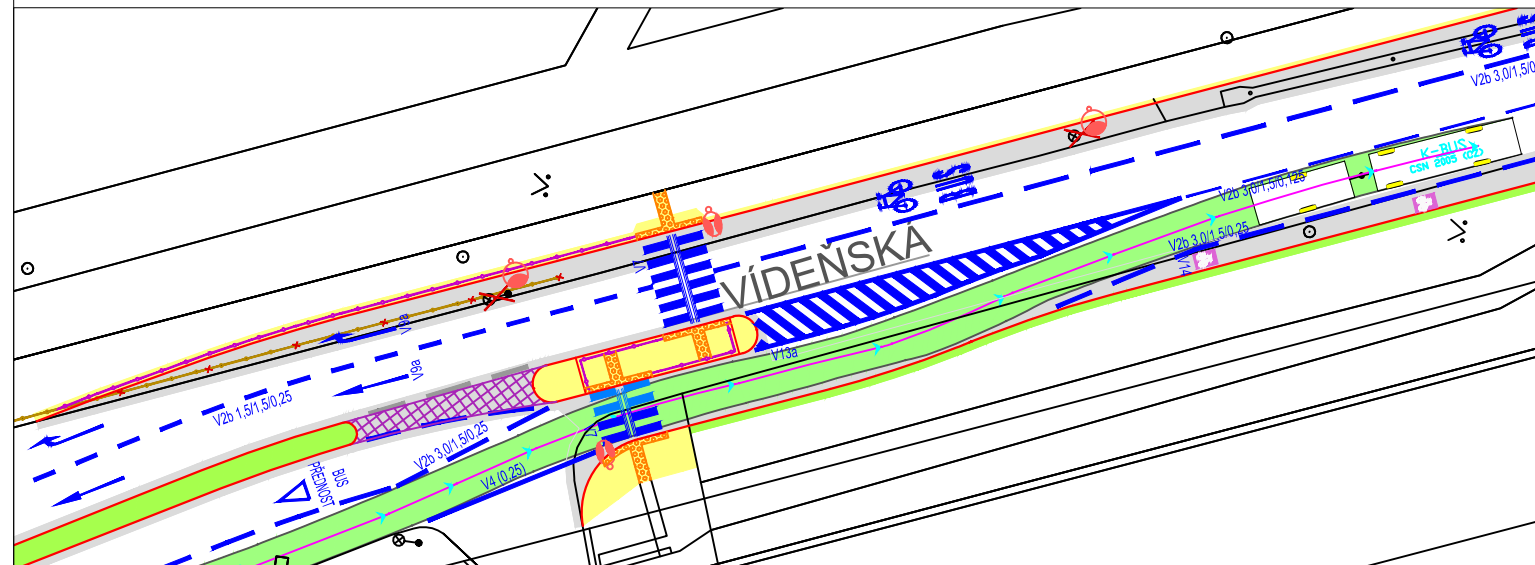


SITUACE ZASTÁVKY ÚSTAV MATERSTVÍ

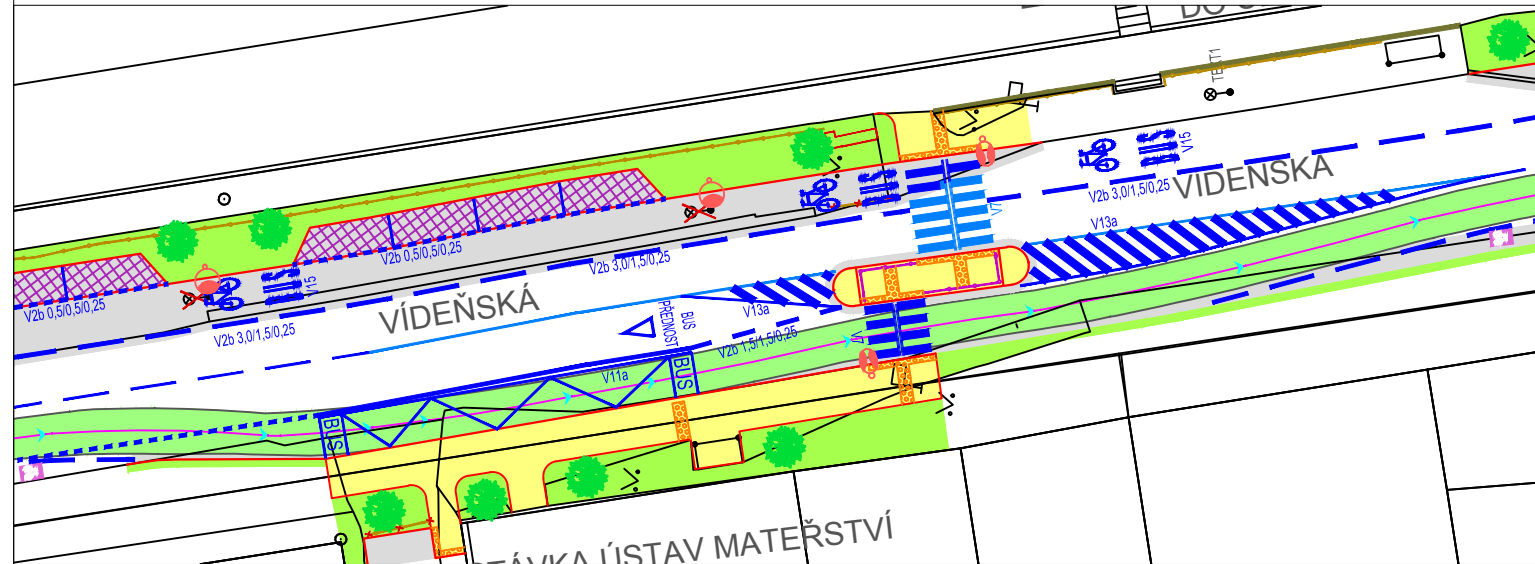

LEGENDA:

- VDZ STÁVAJÍCÍ
- VDZ RUŠENÉ
- VDZ OBNOVENÉ
- VDZ NAVRHOVANÉ
- FYZICKÉ HRANY
- FYZICKÉ HRANY - KRAJNÍK
- ZPEVNĚNÉ PLOCHY - CHODNÍK
- ZPEVNĚNÉ PLOCHY - VOZOVKA
- ZPEVNĚNÉ PLOCHY - VJEZDY
- ZPEVNĚNÉ PLOCHY - ZELEŇ
- ○ ○ ○ PRVKY PRO NEVIDOMÉ A SLABOZRAKÉ
- PROTIHLUKOVÁ ZEĎ STÁVAJÍCÍ
- POJÍZDĚNÉ PLOCHY - DLAŽBA

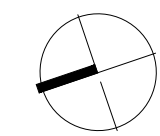

<b>Bpv</b>		<b>JTSK</b>	
Objednatel:  ČVUT FAKULTA DOPRAVNÍ Konviktská 20 110 00 Praha 1	Vypracoval: Bc. Nováček O.	Kontrola: Ing. Novotný	
Místo stavby: MČ Praha 4, Praha 4 - Kunratice	Odp. projektant: Bc. Nováček O.	Zak. číslo:	
Akce: <b>OPATŘENÍ PRO PREFERENCI AUTOBUSŮ V ULICI VÍDEŇSKÁ V PRAZE</b>	Ved. projektu: Ing. Novotný	Datum vyprac.: <b>04/2016</b>	
Výkres: <b>SO 103 OBALOVÉ KŘIVKY</b>	Měřítko: 1: 500		Stupeň: Diplomová práce
		Číslo přílohy: <b>C.2.3.5</b>	