

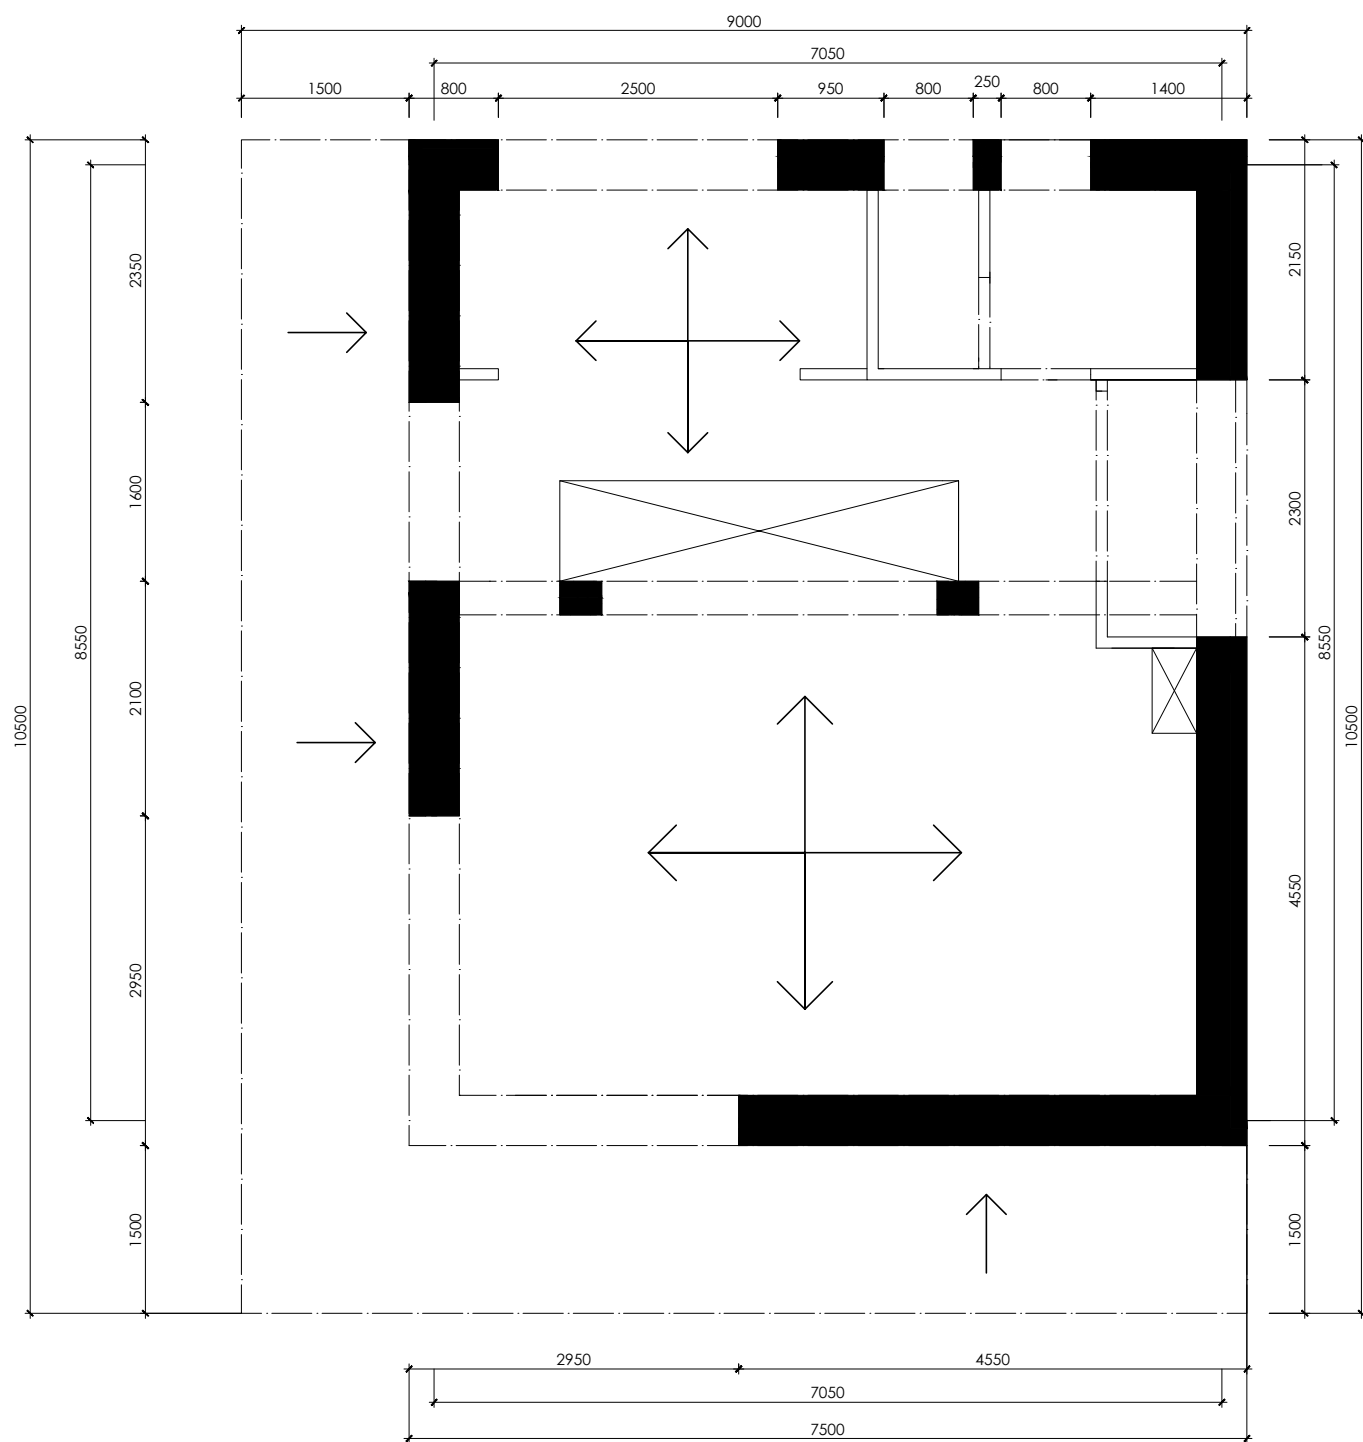
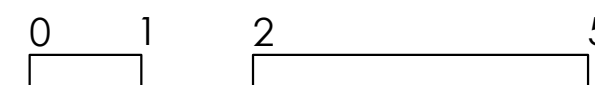


PŮDORYS 1.NP

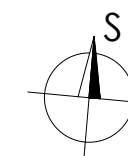

PŮDORYS 1.PP

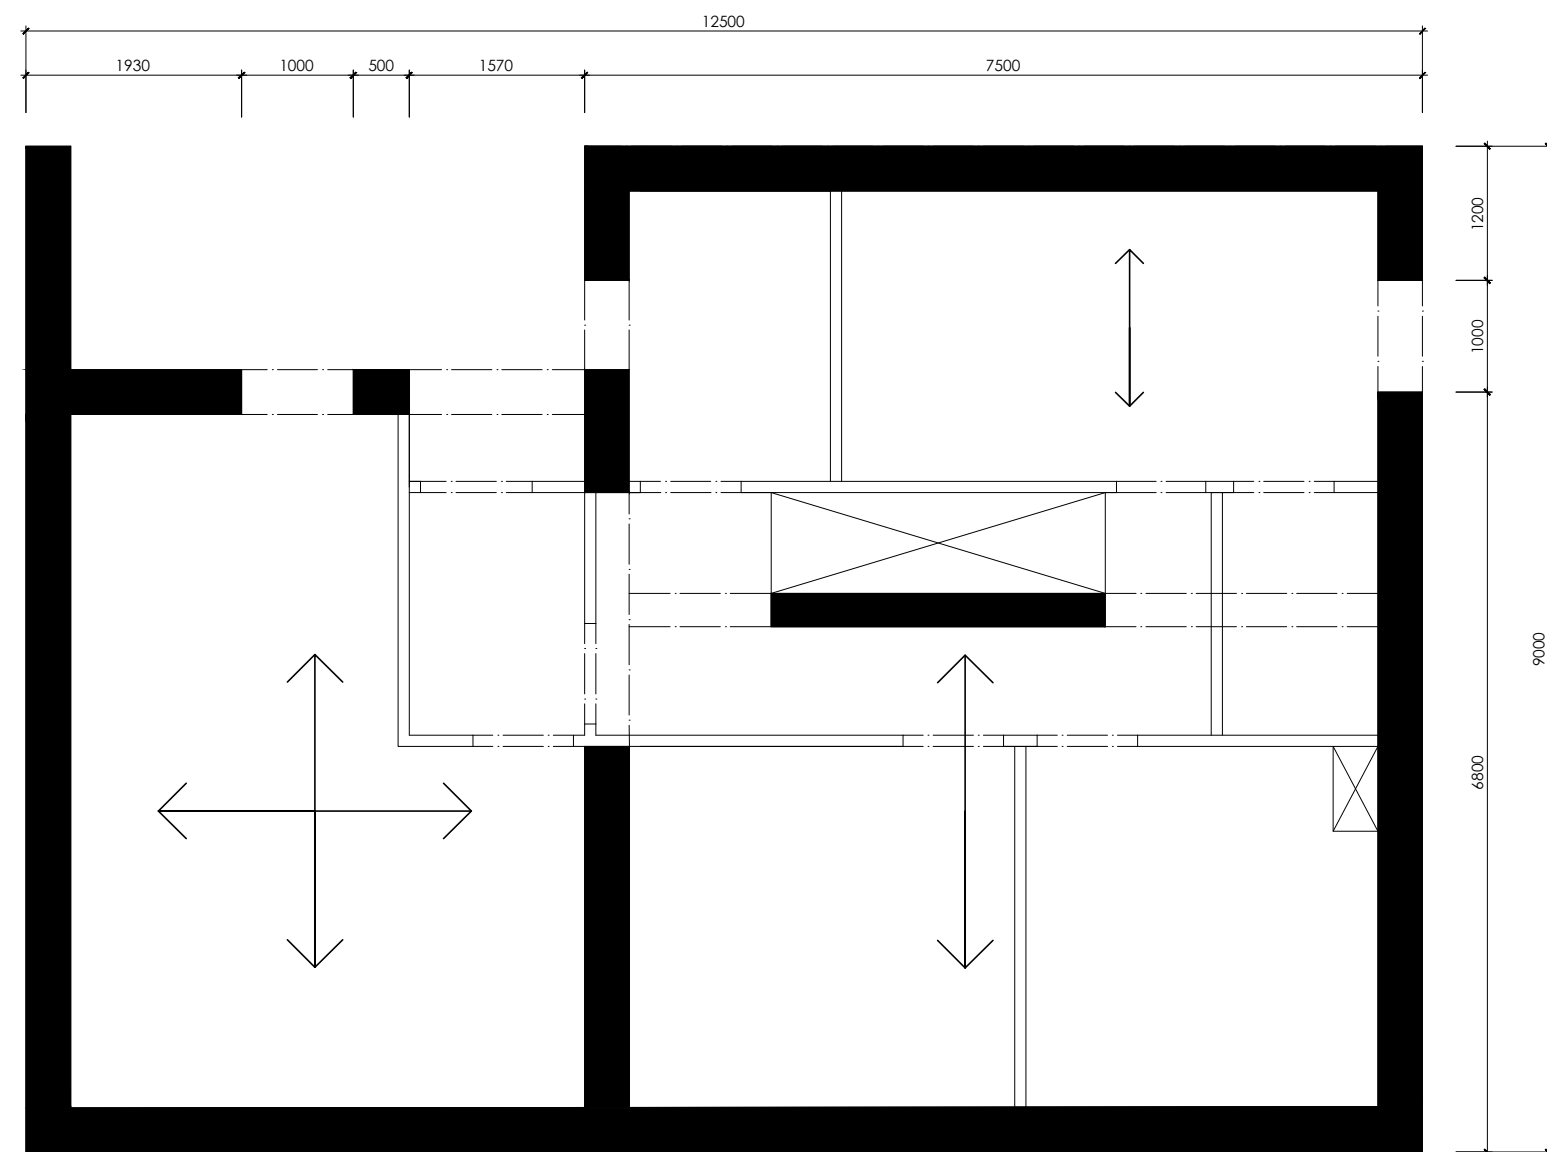

VYPRACOVALA: KRISTIINA MÄKI	VEDOUČÍ PRÁCE: Doc. Ing. arch. MILOŠ KOPŘIVA	STAVEBNÍ FAKULTA ČVUT
PŘEDMĚT: BAKALÁŘSKÁ PRÁCE		FORMÁT: A3
PROJEKT: RODINNÝ DŮM MIRANOVA		MĚŘÍTKO: 1:100
VÝKRES: KONSTRUKČNÍ SCHÉMA		ČÍSLO VÝKRESU: AS.05
		ŠKOLNÍ ROK: 2016/2017