



# PŘÍLOHA 3 - OBJEKT 1

## M = 1 : 200

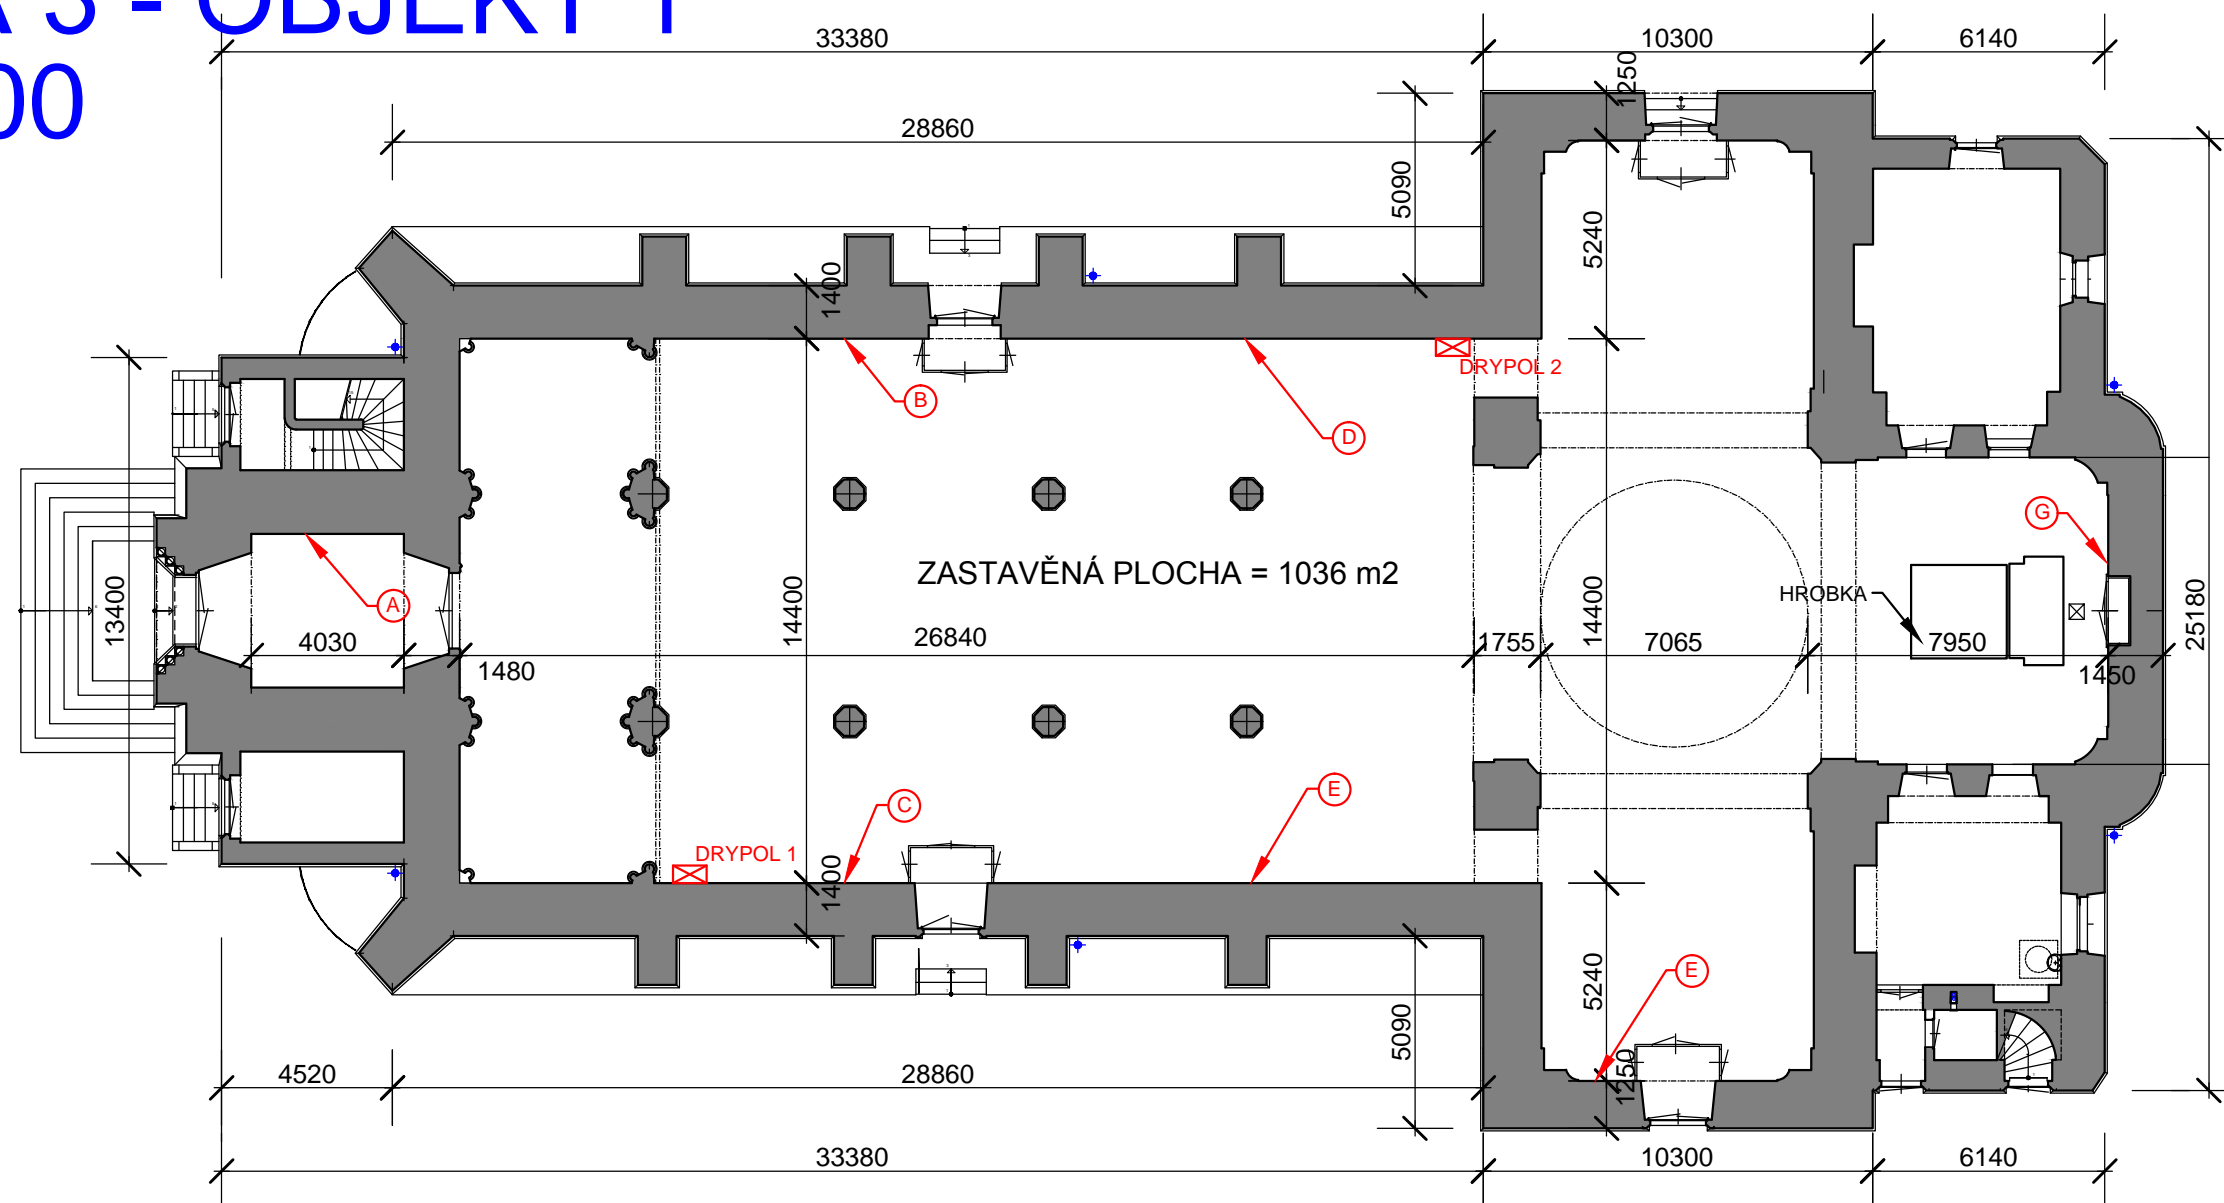

MĚŘENÍ VLHKOSTI V %		
BOD	1.meření ±0,000	2.meření +1,000
A	5,1	3,0
B	6,0	3,1
C	6,1	3,1
D	10,2	2,5
E	3,9	3,7
F	4,6	3,5
G	6,7	3,6
SUMA	42,6	22,5
počet měření	7	7
<b>PRŮMĚR</b>	<b>6,08</b>	<b>3,21</b>

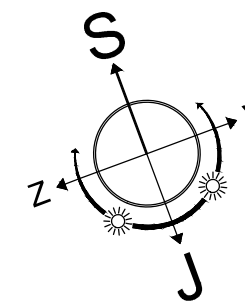

Zdroj výkresu : 42	FAKULTA STAVEBNÍ
Vypracovala : Martina Sehořová	<b>ČVUT</b>
<b>Měření vlhkosti + schéma půdorysu objektu 1</b>	datum 2016_11_13
<b>Kostel sv. Antonína Velikého</b>	MĚŘÍTKO 1 : 200
	Č.PŘÍLOHY <b>3</b>