




| | | |
|--|--|-------|
| ČESKÉ VYSOKÉ UČENÍ TECHNICKÉ V PRAZE | | |
| FAKULTA STAVEBNÍ – KATEDRA ŽELEZNIČNÍCH STAVEB | | |
| PŘEDMĚT: DIPLOMOVÁ PRÁCE | | |
| VYPRACOVAL: MIKULÁŠ HORNÍK | VEDOUcí PRÁCE: Ing. PETR BRĚŠŤOVSKÝ, Ph.D. | |
| NÁZEV PRÁCE: REKONSTRUKCE ŽST. JINDŘICHŮV HRADEC VČETNĚ KOLEJIŠTĚ JHMD | SEMESTR: zimní 2016/17 | |
| SKUPINA PŘÍLOH: VARIANTA 1 | MĚŘÍTKO: 1:500 | |
| PŘÍLOHA: SITUACE km 26,300 – 26,700 | FORMÁT: 6×A4 | |
| | ČÍSLO PŘÍLOHY: 3.1.3.1 | PARÉ: |

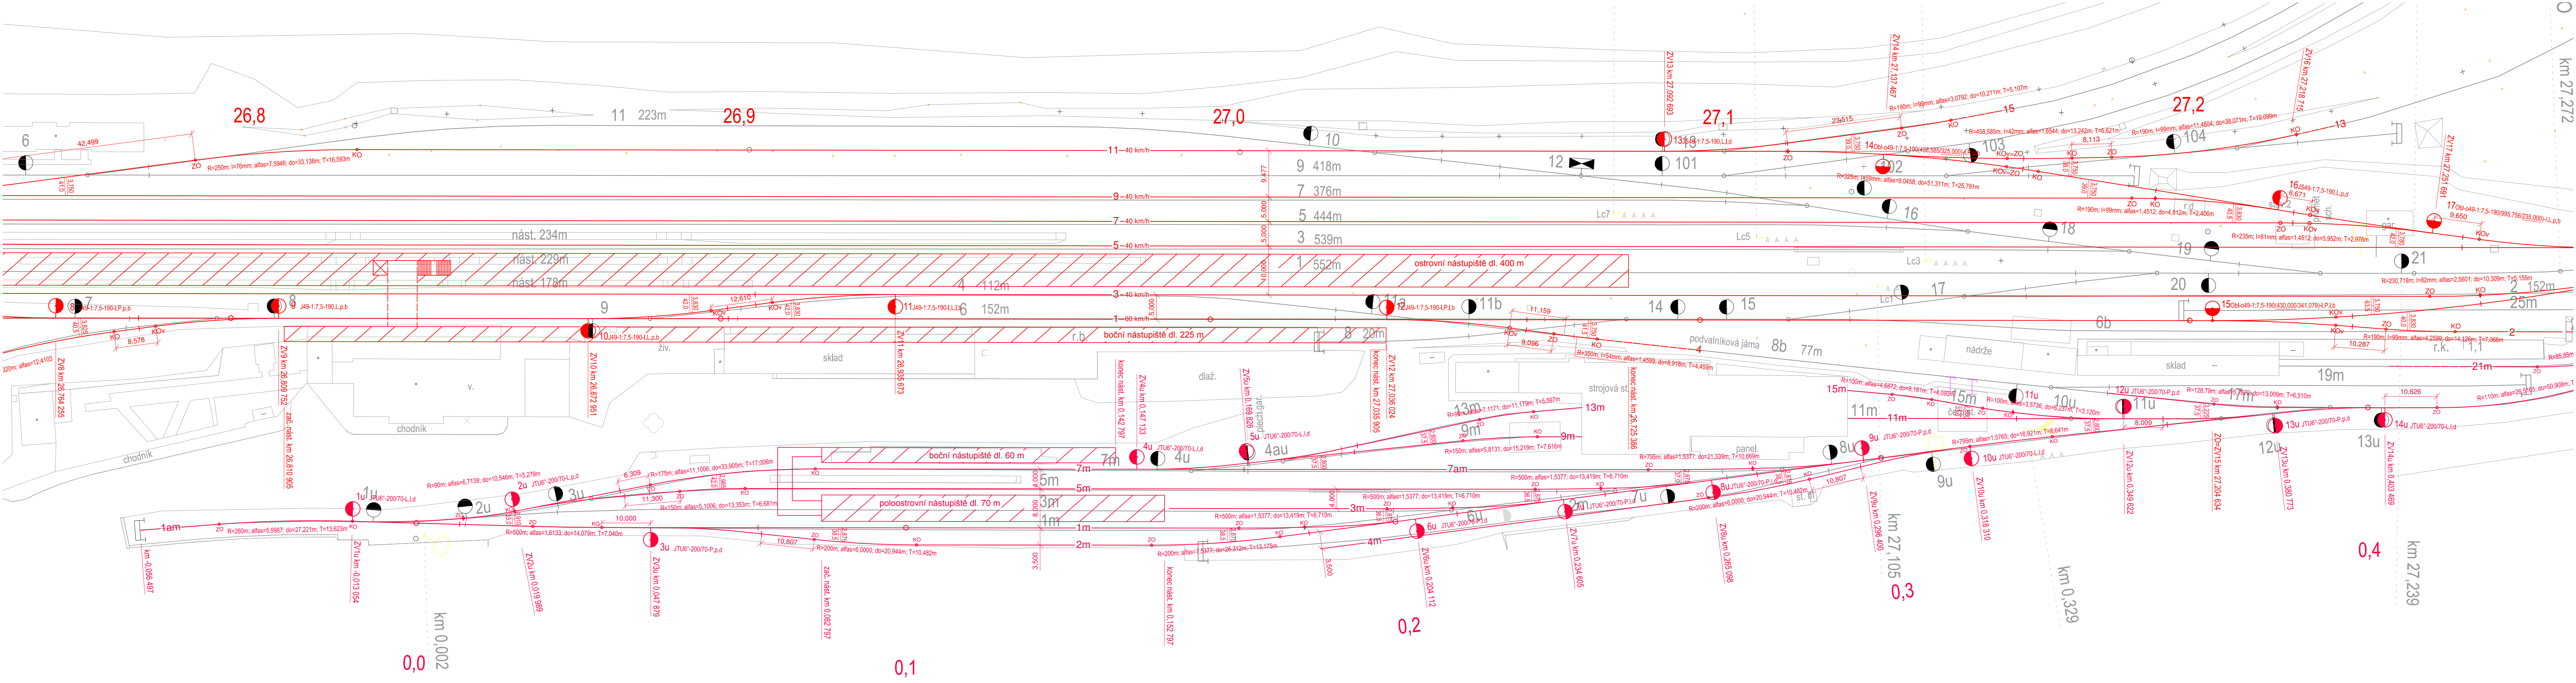

LEGENDA:
 ————— normální rozchod a splítka
 ————— úzký rozchod

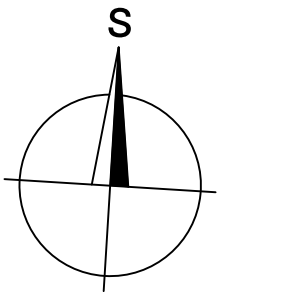


| | | |
|--|---|------------------------------------|
| ČESKÉ VYSOKÉ UČENÍ TECHNICKÉ V PRAZE FAKULTA STAVEBNÍ – KATEDRA ŽELEZNIČNÍCH STAVEB | | |
| PŘEDMĚT: DIPLOMOVÁ PRÁCE | | |
| VYPRACOVAL: MIKULÁŠ HORNÍK | VEDOUcí PRÁCE: Ing. PETR BRĚŠŤOVSKÝ, Ph.D. | SEMESTR: zimní 2016/17 |
| NÁZEV PRÁCE: REKONSTRUKCE ŽST. JINDŘICHŮV HRADEC VČETNĚ KOLEJIŠTĚ JHMD | | ZKRATKA: 137DPM |
| SKUPINA PŘÍLOH: VARIANTA 1 | | MĚRÍTKO: 1:500 |
| PŘÍLOHA: SITUACE km 26,800 – 27,200 | | FORMÁT: 6×A4 |
| | | ČÍSLO PŘÍLOHY: PARÉ 3.1.3.2 |

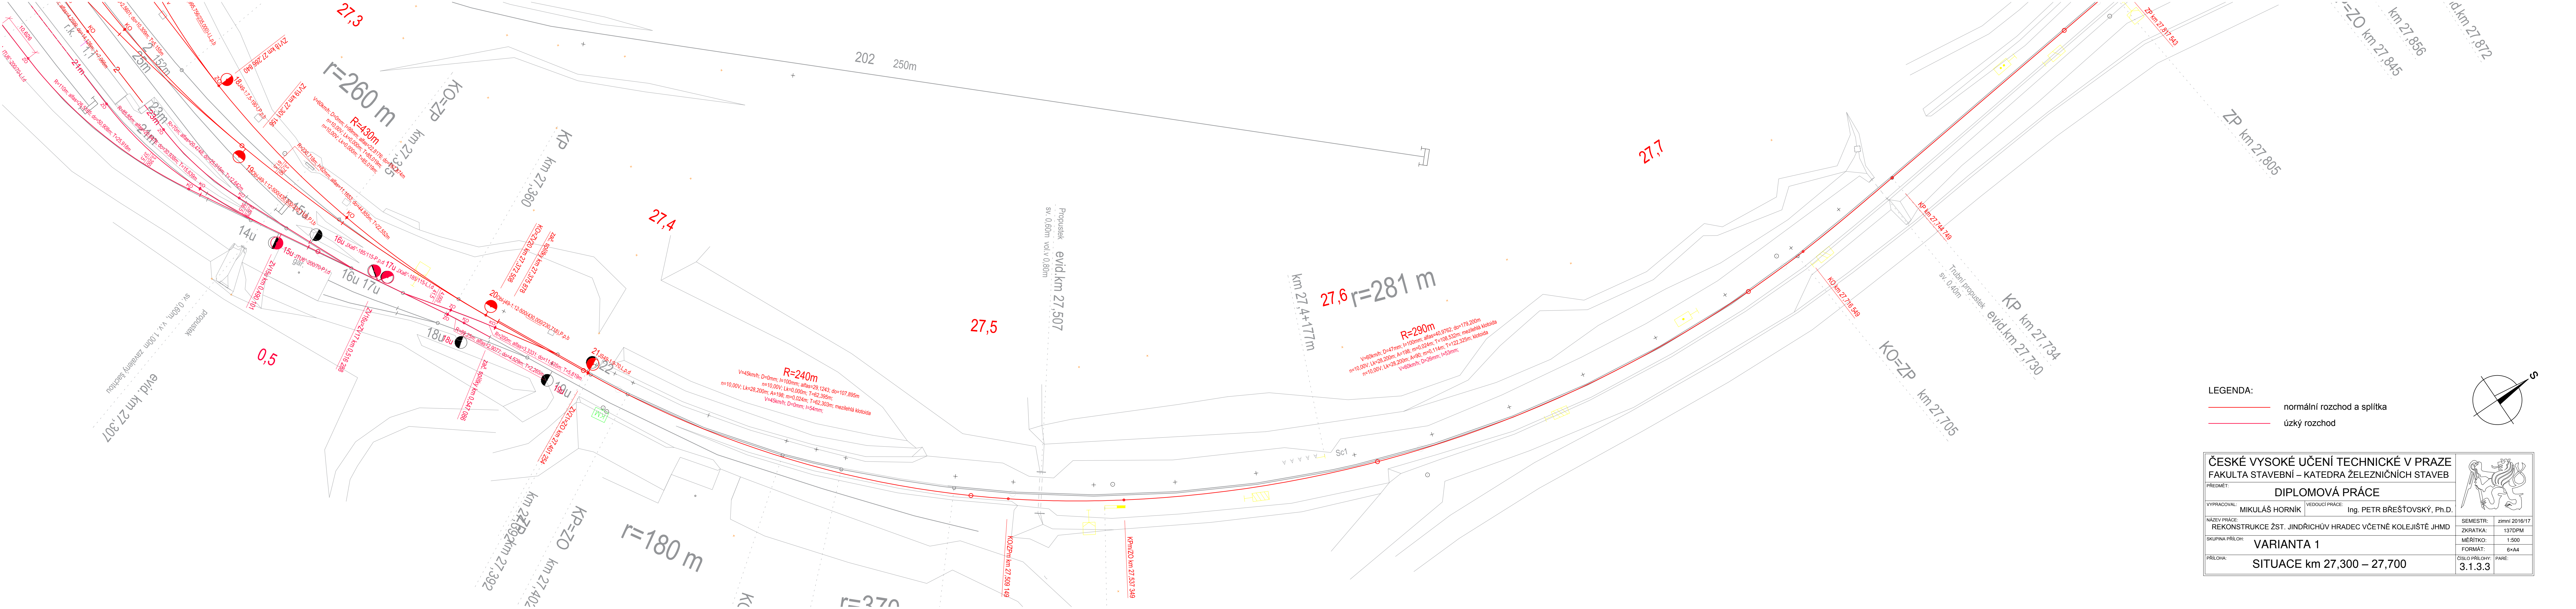


LEGENDA:


- normální rozchod a splítka
- úzký rozchod

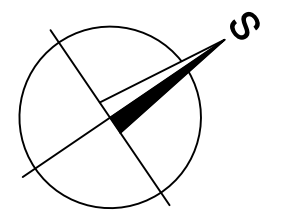


| | | |
|--|--|-----------------|
| ČESKÉ VYSOKÉ UČENÍ TECHNICKÉ V PRAZE FAKULTA STAVEBNÍ – KATEDRA ŽELEZNIČNÍCH STAVEB | | |
| PŘEDMĚT: DIPLOMOVÁ PRÁCE | | |
| VYPRACOVAL: MIKULÁŠ HORNÍK | VEDOUcí PRÁCE: Ing. PETR BRĚŠŤOVSKÝ, Ph.D. | |
| NÁZEV PRÁCE: REKONSTRUKCE ŽST. JINDŘICHŮV HRADEC VČETNĚ KOLEJIŠTĚ JHMD | SEMESTR: zimní 2016/17 | ZKRATKA: 137DPM |
| SKUPINA PŘÍLOH: VARIANTA 1 | MĚŘÍTKO: 1:500 | FORMÁT: 6×A4 |
| PŘÍLOHA: SITUACE km 27,300 – 27,700 | ČÍSLO PŘÍLOHY: 3.1.3.3 | PÁŘE: PARE |

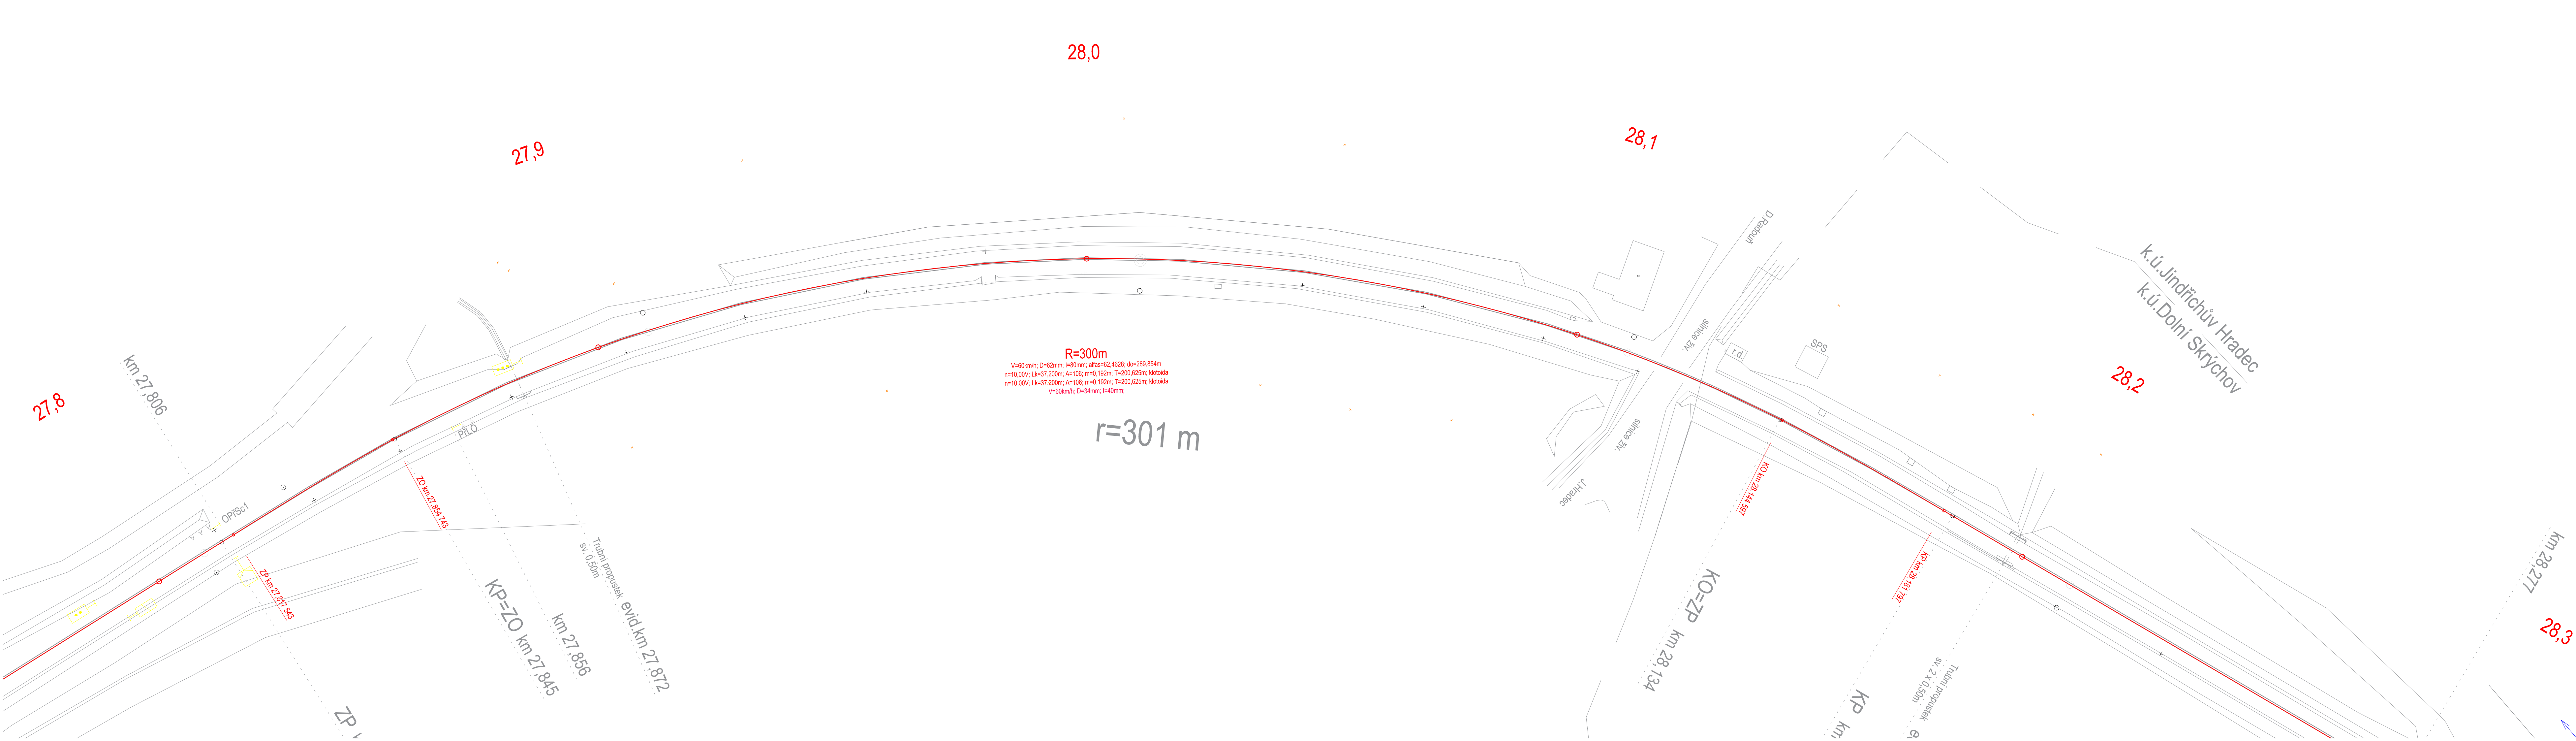


- LEGENDA:
- normální rozchod a splítka
 - úzký rozchod

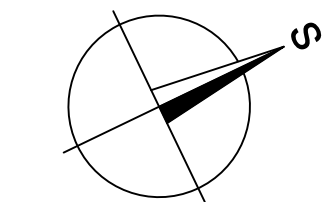


| | | |
|---|--|-------------------------------------|
| ČESKÉ VYSOKÉ UČENÍ TECHNICKÉ V PRAZE FAKULTA STAVEBNÍ – KATEDRA ŽELEZNIČNÍCH STAVEB | | |
| PŘEDMĚT: DIPLOMOVÁ PRÁCE | | |
| VYPRACOVAL: MIKULÁŠ HORNÍK | VEDOUcí PRÁCE: Ing. PETR BRĚŠŤOVSKÝ, Ph.D. | SEMESTR: zimní 2016/17 |
| NÁZEV PRÁCE: REKONSTRUKCE ŽST. JINDŘICHŮV HRADEC VČETNĚ KOLEJISTÉ JHMD | | ZKRATKA: 137DPM |
| SKUPINA PŘÍLOH: VARIANTA 1 | | MĚŘÍTKO: 1:500 |
| PŘÍLOHA: SITUACE km 27,800 – 28,200 | | FORMÁT: 6×A4 |
| | | ČÍSLO PŘÍLOHY: PARE: 3.1.3.4 |

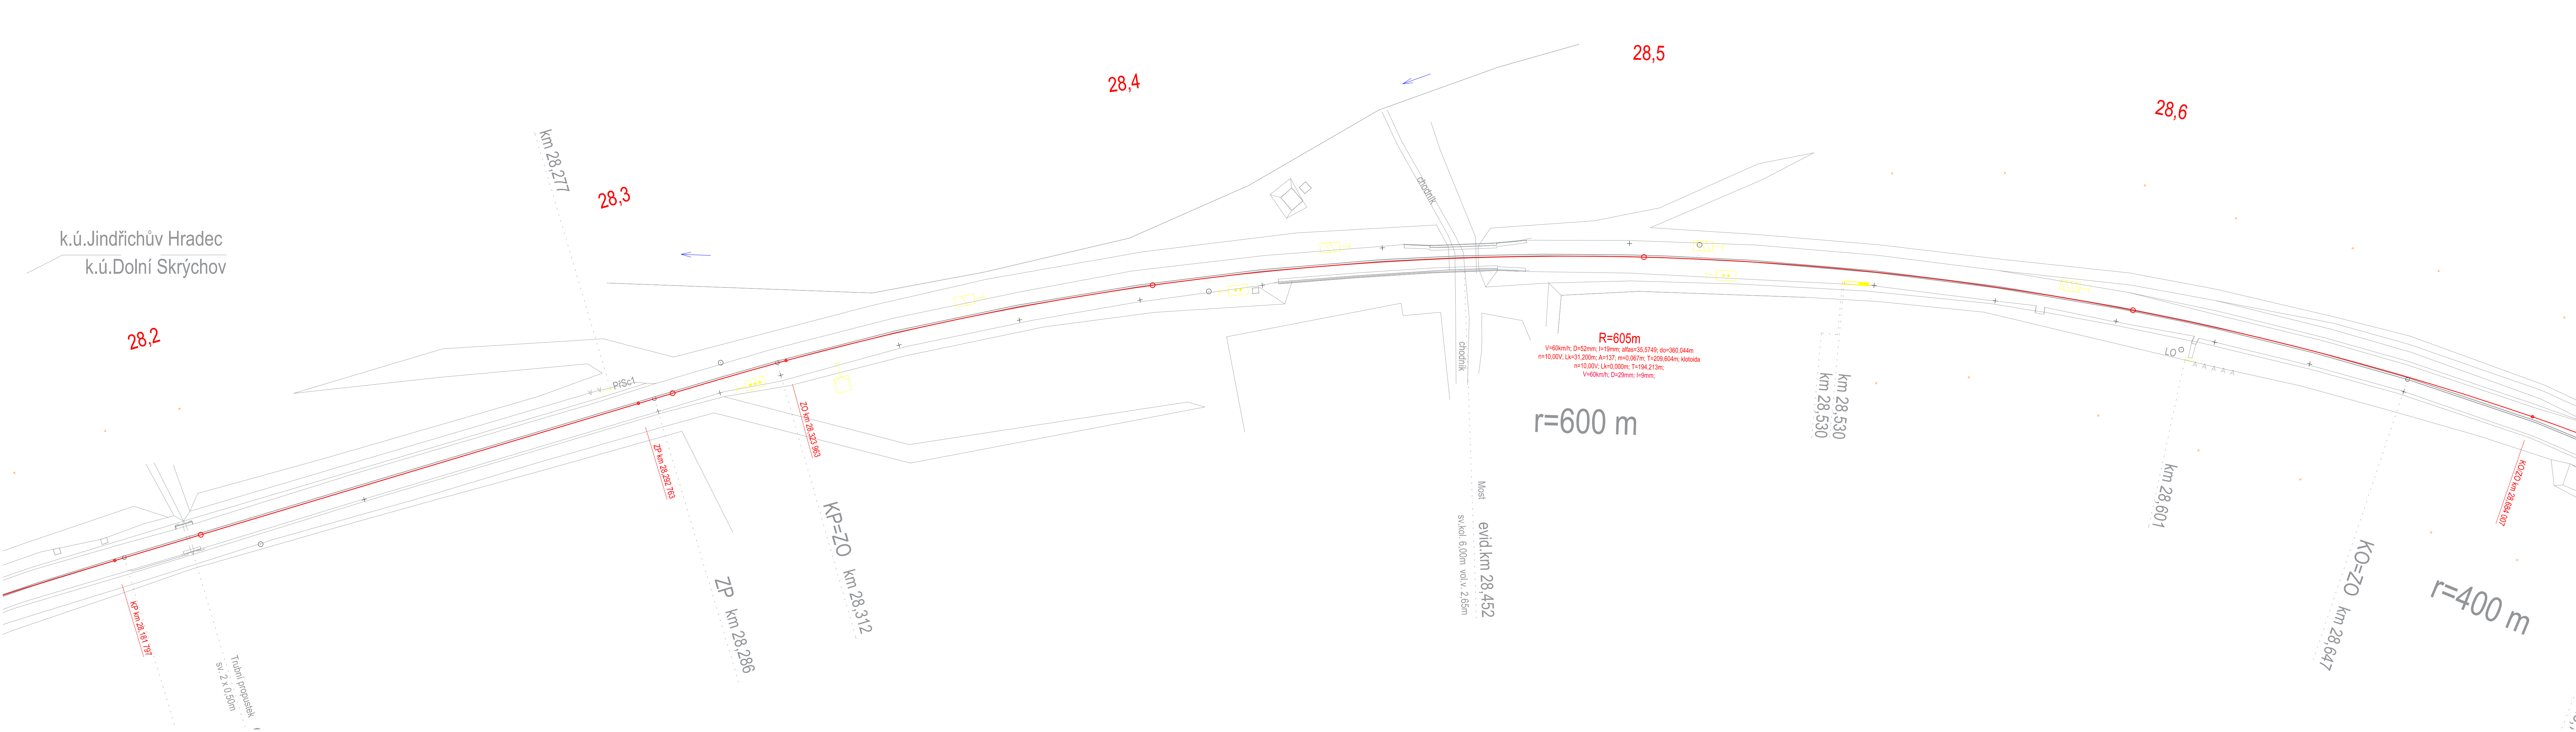


LEGENDA:
 — normální rozchod a splítka
 — úzký rozchod

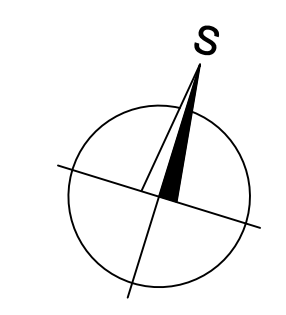


| | | |
|---|--|-------------------------------------|
| ČESKÉ VYSOKÉ UČENÍ TECHNICKÉ V PRAZE FAKULTA STAVEBNÍ – KATEDRA ŽELEZNIČNÍCH STAVEB | | |
| PŘEDMĚT: DIPLOMOVÁ PRÁCE | | |
| VYPRACOVAL: MIKULÁŠ HORNÍK | VEDOUCÍ PRÁCE: Ing. PETR BRĚŠŤOVSKÝ, Ph.D. | SEMESTR: zimní 2016/17 |
| NÁZEV PRÁCE: REKONSTRUKCE ŽST. JINDŘICHŮV HRADEC VČETNĚ KOLEJÍSTĚ JHMD | | ZKRATKA: 137DPM |
| SKUPINA PŘÍLOH: VARIANTA 1 | | MĚŘÍTKO: 1:500 |
| PŘÍLOHA: SITUACE km 28,200 – 28,600 | | FORMÁT: 6x44 |
| | | ČÍSLO PŘÍLOHY: PARÉ: 3.1.3.5 |

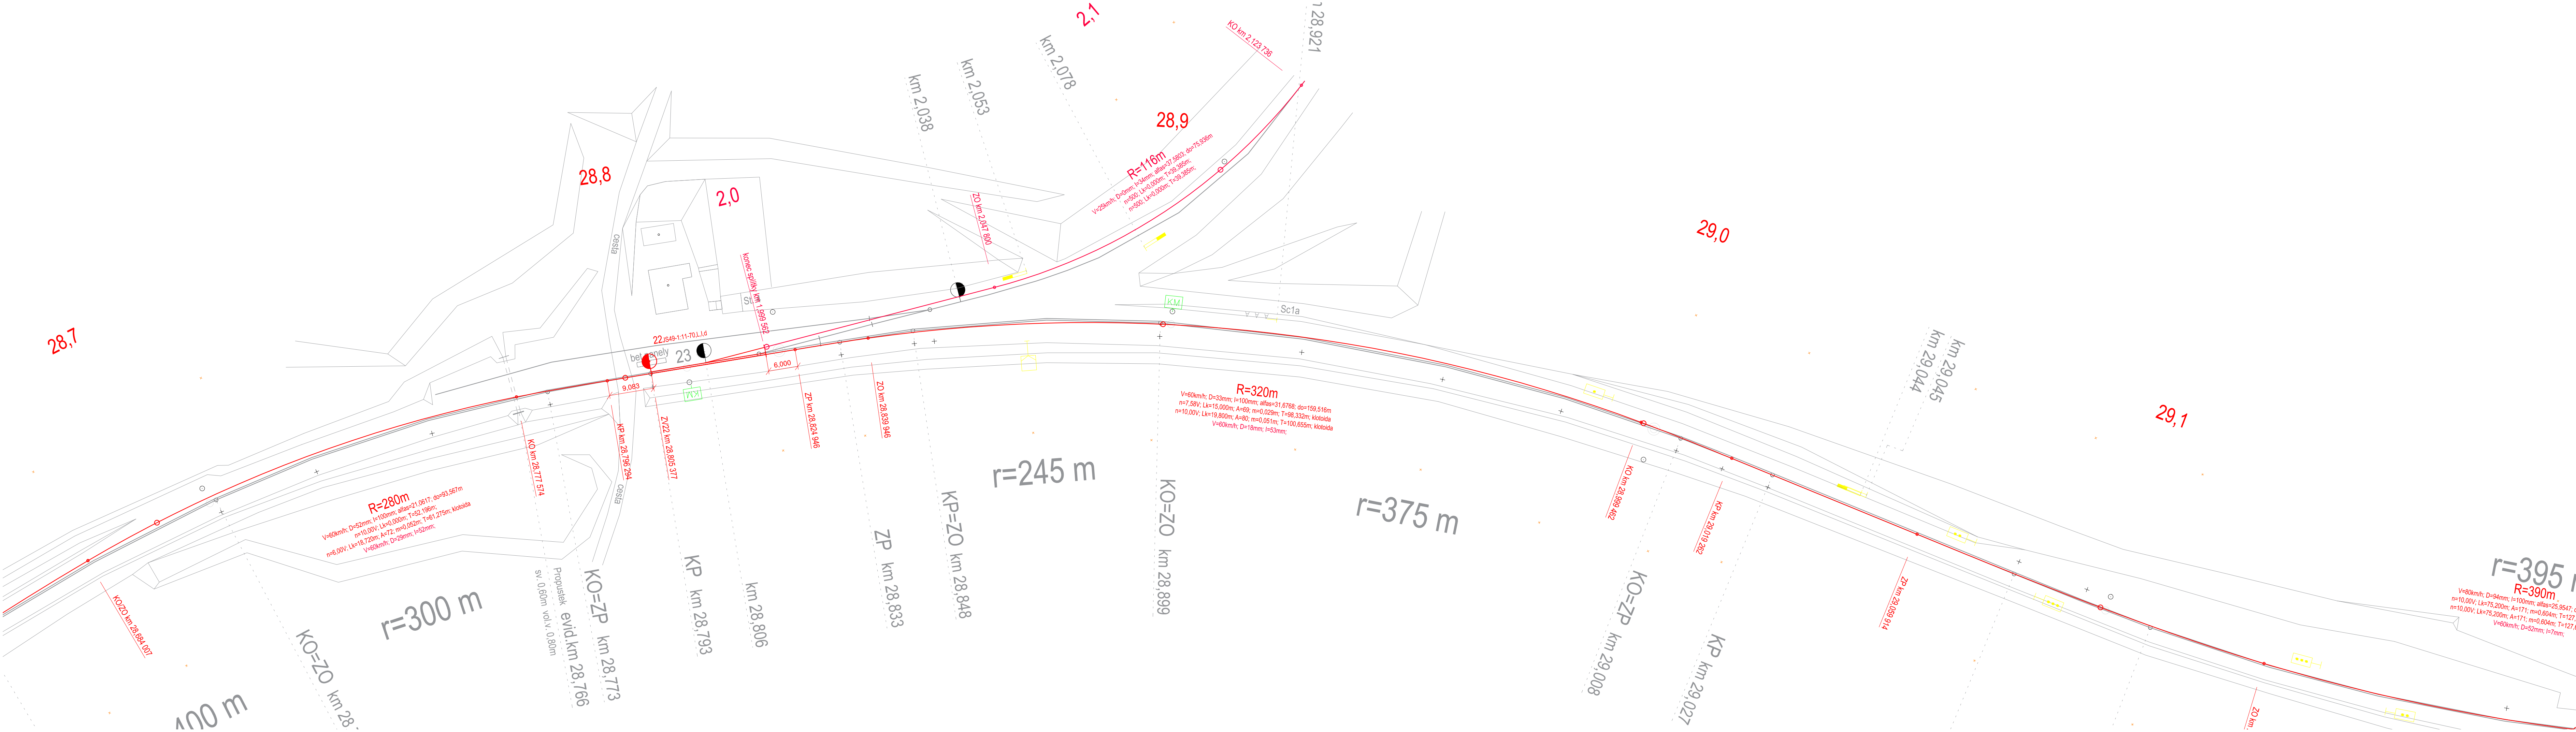

LEGENDA:
 — normální rozchod a splítka
 — úzký rozchod

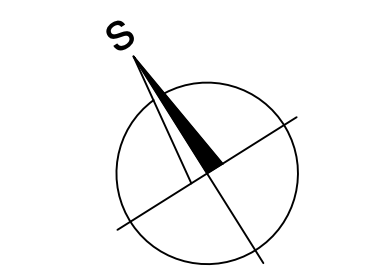


| | | |
|--|--|--|
| ČESKÉ VYSOKÉ UČENÍ TECHNICKÉ V PRAZE FAKULTA STAVEBNÍ – KATEDRA ŽELEZNIČNÍCH STAVEB | |  |
| PŘEDMĚT: DIPLOMOVÁ PRÁCE | | |
| VYPRACOVAL: MIKULÁŠ HORNÍK | VEDOUCÍ PRÁCE: Ing. PETR BRĚŠŤOVSKÝ, Ph.D. | SEMESTR: zimní 2016/17 |
| NÁZEV PRÁCE: REKONSTRUKCE ŽST. JINDŘICHŮV HRADEC VČETNĚ KOLEJIŠTĚ JHMD | SKUPINA PŘÍLOH: VARIANTA 1 | ZKRATKA: 137DPM |
| PŘÍLOHA: SITUACE km 28,700 – 29,100 | ČÍSLO PŘÍLOHY: PARE: 3.1.3.6 | MĚŘÍTKO: 1:500 FORMÁT: 6×A4 |

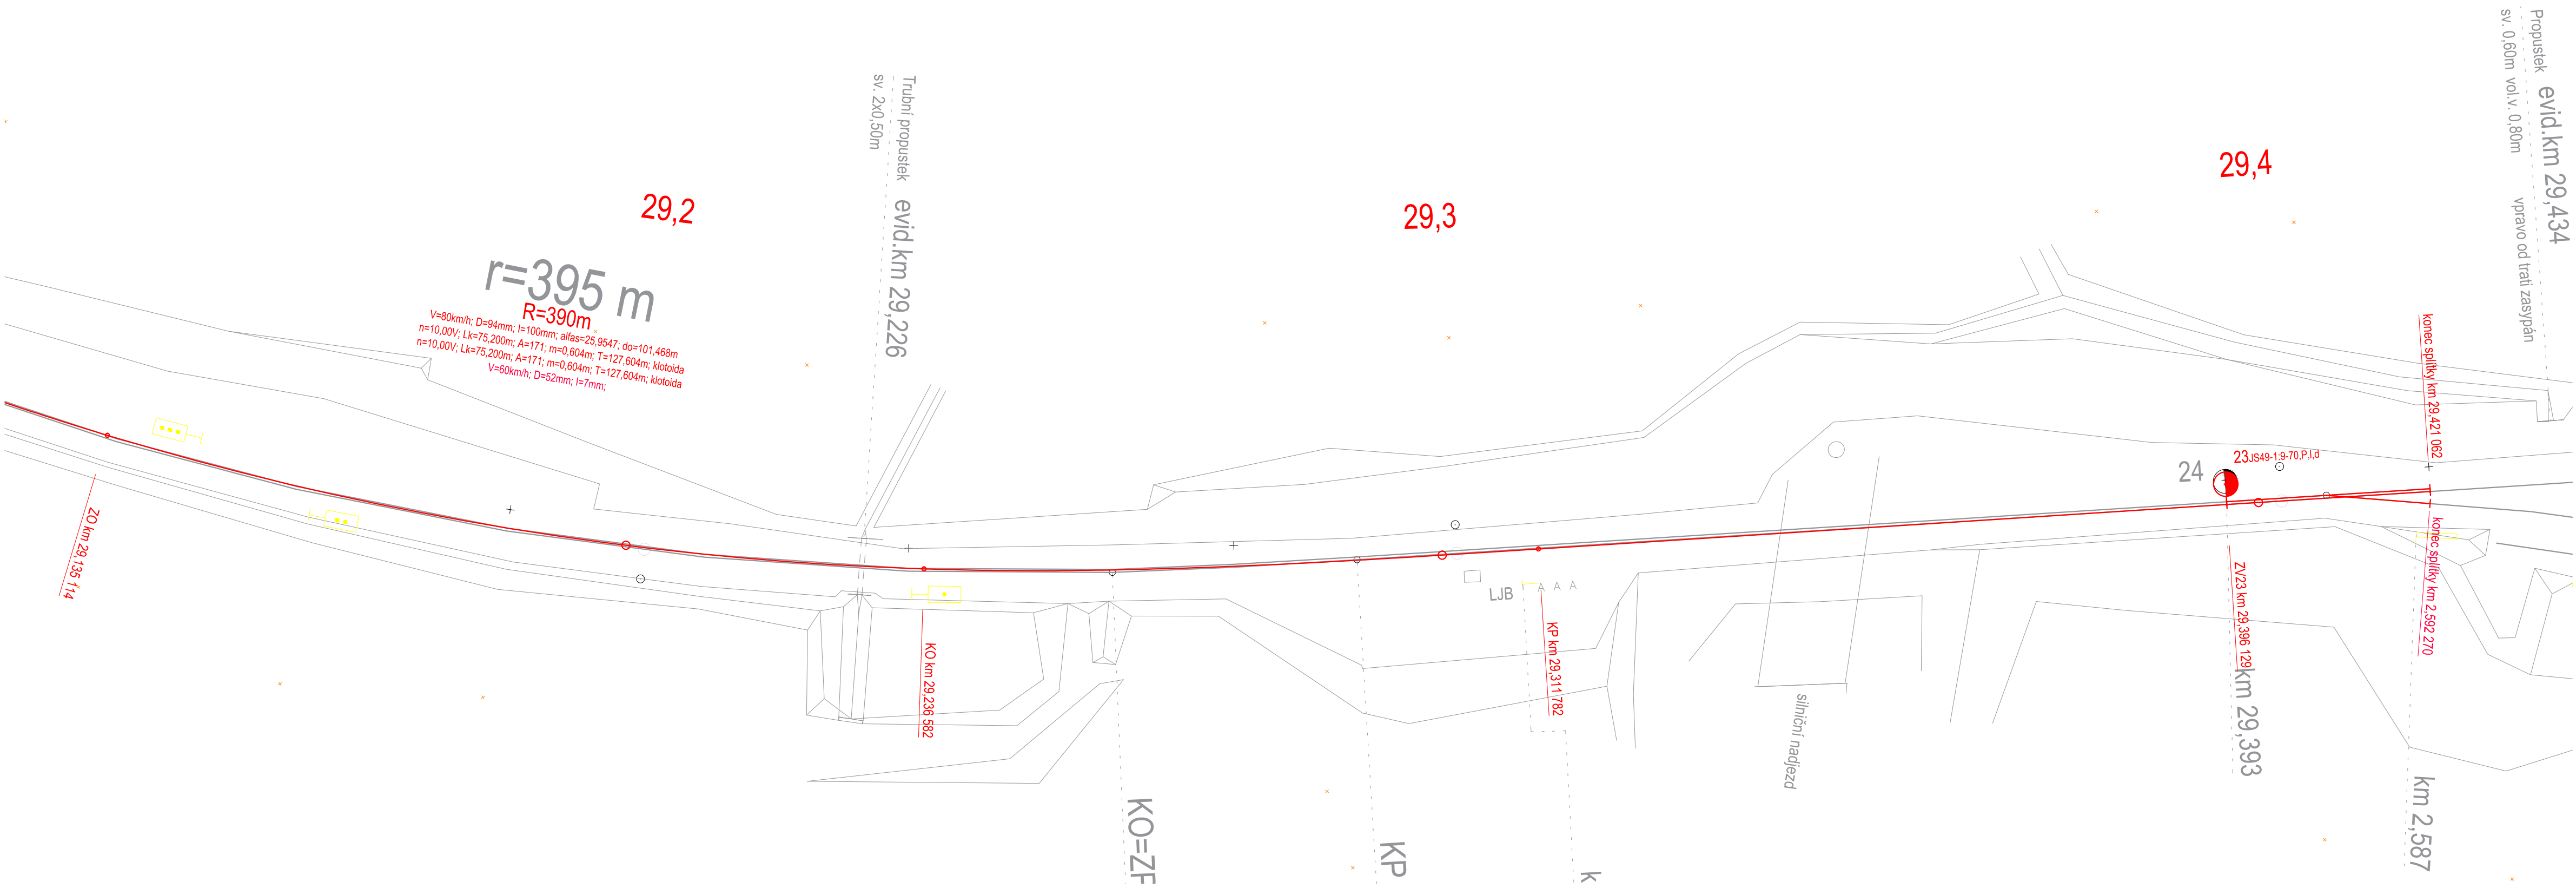

LEGENDA:

- normální rozchod a splítka
- úzký rozchod

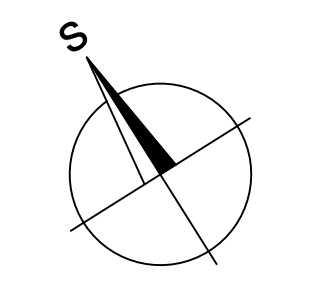

| | | |
|---|-----------------------------|----------------|
| ČESKÉ VYSOKÉ UČENÍ TECHNICKÉ V PRAZE FAKULTA STAVEBNÍ – KATEDRA ŽELEZNIČNÍCH STAVEB | | |
| DIPLOMOVÁ PRÁCE | | |
| PŘEDMĚT: | | |
| VYPRACOVAL: | VEDOUČÍ PRÁCE: | |
| MIKULÁŠ HORNÍK | Ing. PETR BŘEŠŤOVSKÝ, Ph.D. | |
| NÁZEV PRÁCE: | | SEMESTR: |
| REKONSTRUKCE ŽST. JINDŘICHŮV HRADEC VČETNĚ KOLEJIŠTĚ JHMD | | zimní 2016/17 |
| SKUPINA PŘÍLOH: | | ZKRATKA: |
| VARIANTA 1 | | 137DPM |
| PŘÍLOHA: | | MĚŘÍTKO: |
| SITUACE km 29,200 – 29,400 | | 1:500 |
| | | FORMÁT: |
| | | 4×A4 |
| | | ČÍSLO PŘÍLOHY: |
| | | 3.1.3.7 |
| | | PARE: |
| | | |