



- LEGENDA:**
- normální rozchod
 - - - úzký rozchod

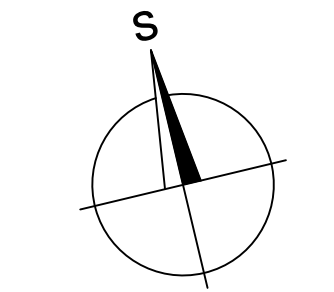

ČESKÉ VYSOKÉ UČENÍ TECHNICKÉ V PRAZE FAKULTA STAVEBNÍ – KATEDRA ŽELEZNIČNÍCH STAVEB		
DIPLOMOVÁ PRÁCE		
PŘEDMĚT: REKONSTRUKCE ŽST. JINDŘICHŮV HRADEC VČETNĚ KOLEJISTÉ JHMD	VYPRACOVAL: MIKULÁŠ HORNÍK	VEDOUCÍ PRÁCE: Ing. PETR BRĚŠŤOVSKÝ, Ph.D.
SKUPINÁ PŘÍLOH: VARIANTA 2	SEMESTR: zimní 2016/17	ZKRATKA: 137DPM
PŘÍLOHA: SITUACE km 26,300 – 26,800	MĚŘÍTKO: 1:500	FORMÁT: 7x44
	ČÍSLO PŘÍLOHY: 3.2.3.1	PÁRE:

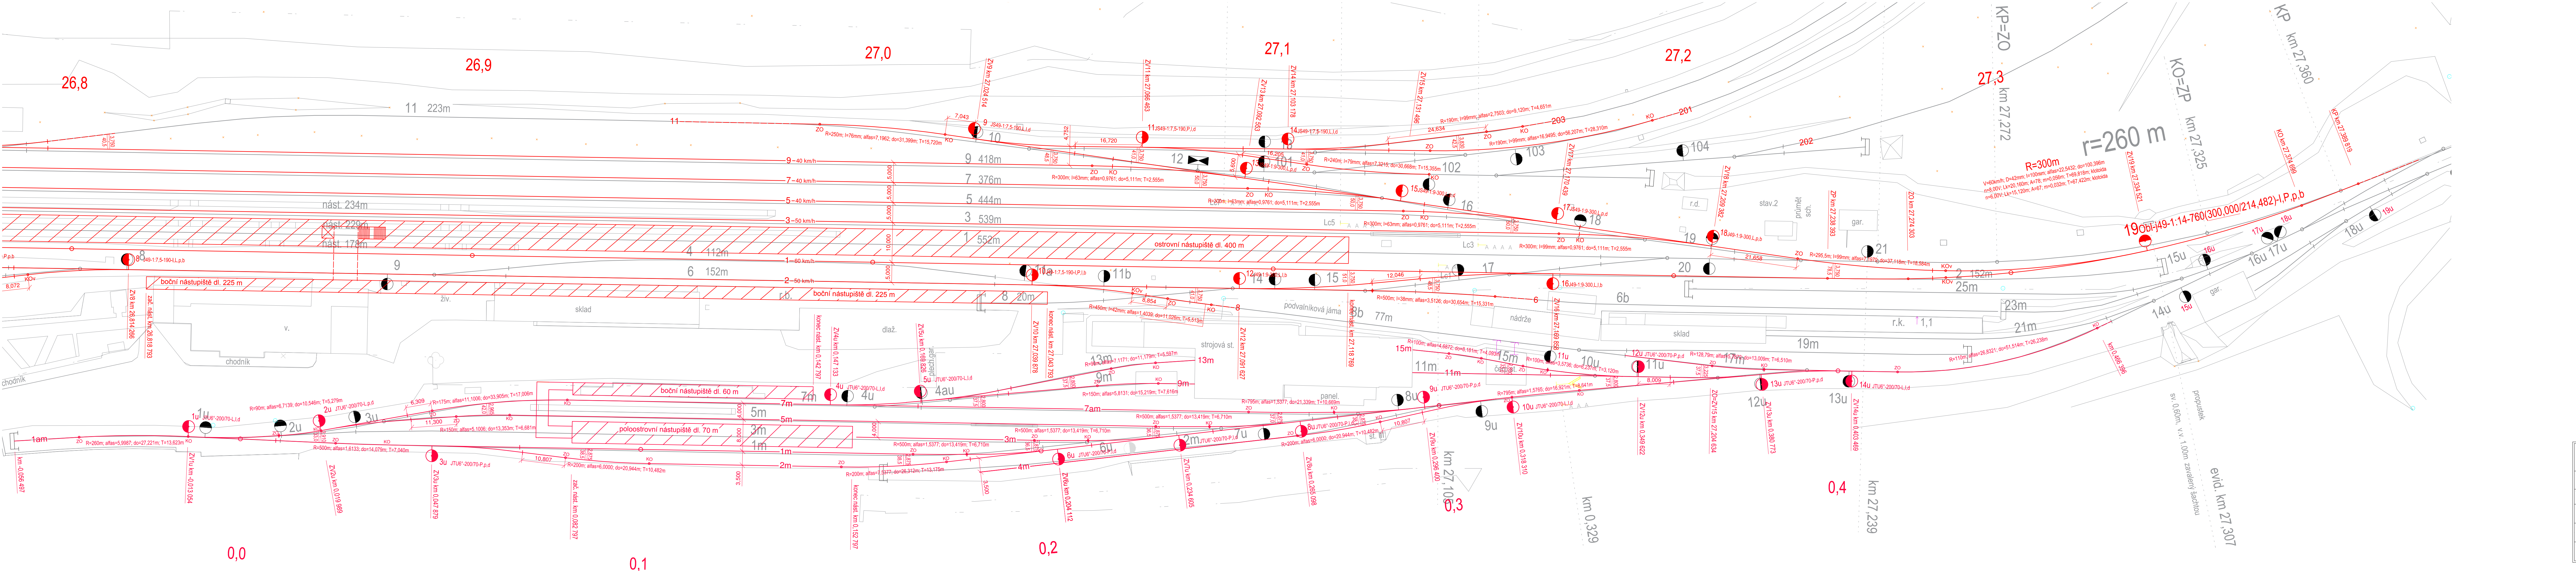

LEGENDA:
 — normální rozchod
 — úzký rozchod

ČESKÉ VYSOKÉ UČENÍ TECHNICKÉ V PRAZE		
FAKULTA STAVEBNÍ – KATEDRA ŽELEZNIČNÍCH STAVEB		
DIPLOMOVÁ PRÁCE		
PŘEDMĚT:		
REKONSTRUKCE ŽST. JINDŘICHŮV HRADEC VČETNĚ KOLEJISTÉ JHMD		
VYPRACOVAL: MIKULÁŠ HORNÍK	VEDOUcí PRÁCE: Ing. PETR BRĚŠŤOVSKÝ, Ph.D.	SEMESTR: zimní 2016/17
SKUPINOVÁ PŘÍLOHA: VARIANTA 2		ZKRATKA: 137DPM
PŘÍLOHA: SITUACE km 26,800 – 27,300		MĚŘÍTKO: 1:500
		FORMÁT: 7x44
		ČÍSLO PŘÍLOHY: 3.2.3.2