



- LEGENDA:
- normální rozchod a splítka
  - úzký rozchod

<b>ČESKÉ VYSOKÉ UČENÍ TECHNICKÉ V PRAZE</b> FAKULTA STAVEBNÍ – KATEDRA ŽELEZNIČNÍCH STAVEB		
PŘEDMĚT: <b>DIPLOMOVÁ PRÁCE</b>		
VYPRACOVAL: MIKULÁŠ HORNÍK	VEDOUcí PRÁCE: Ing. PETR BRĚŠŤOVSKÝ, Ph.D.	
NÁZEV PRÁCE: REKONSTRUKCE ŽST. JINDŘICHŮV HRADEC VČETNĚ KOLEJISŤE JHMD	SEMESTR: zimní 2016/17	
SKUPINA PŘÍLOH: <b>VARIANTA 3a</b>	MĚRÍTKO: 1:500	
PŘÍLOHA: <b>SITUACE km 25,900 – 26,300</b>	FORMÁT: 6x A4	
	ČÍSLO PŘÍLOHY: 3.3.3.1	PARÉ:

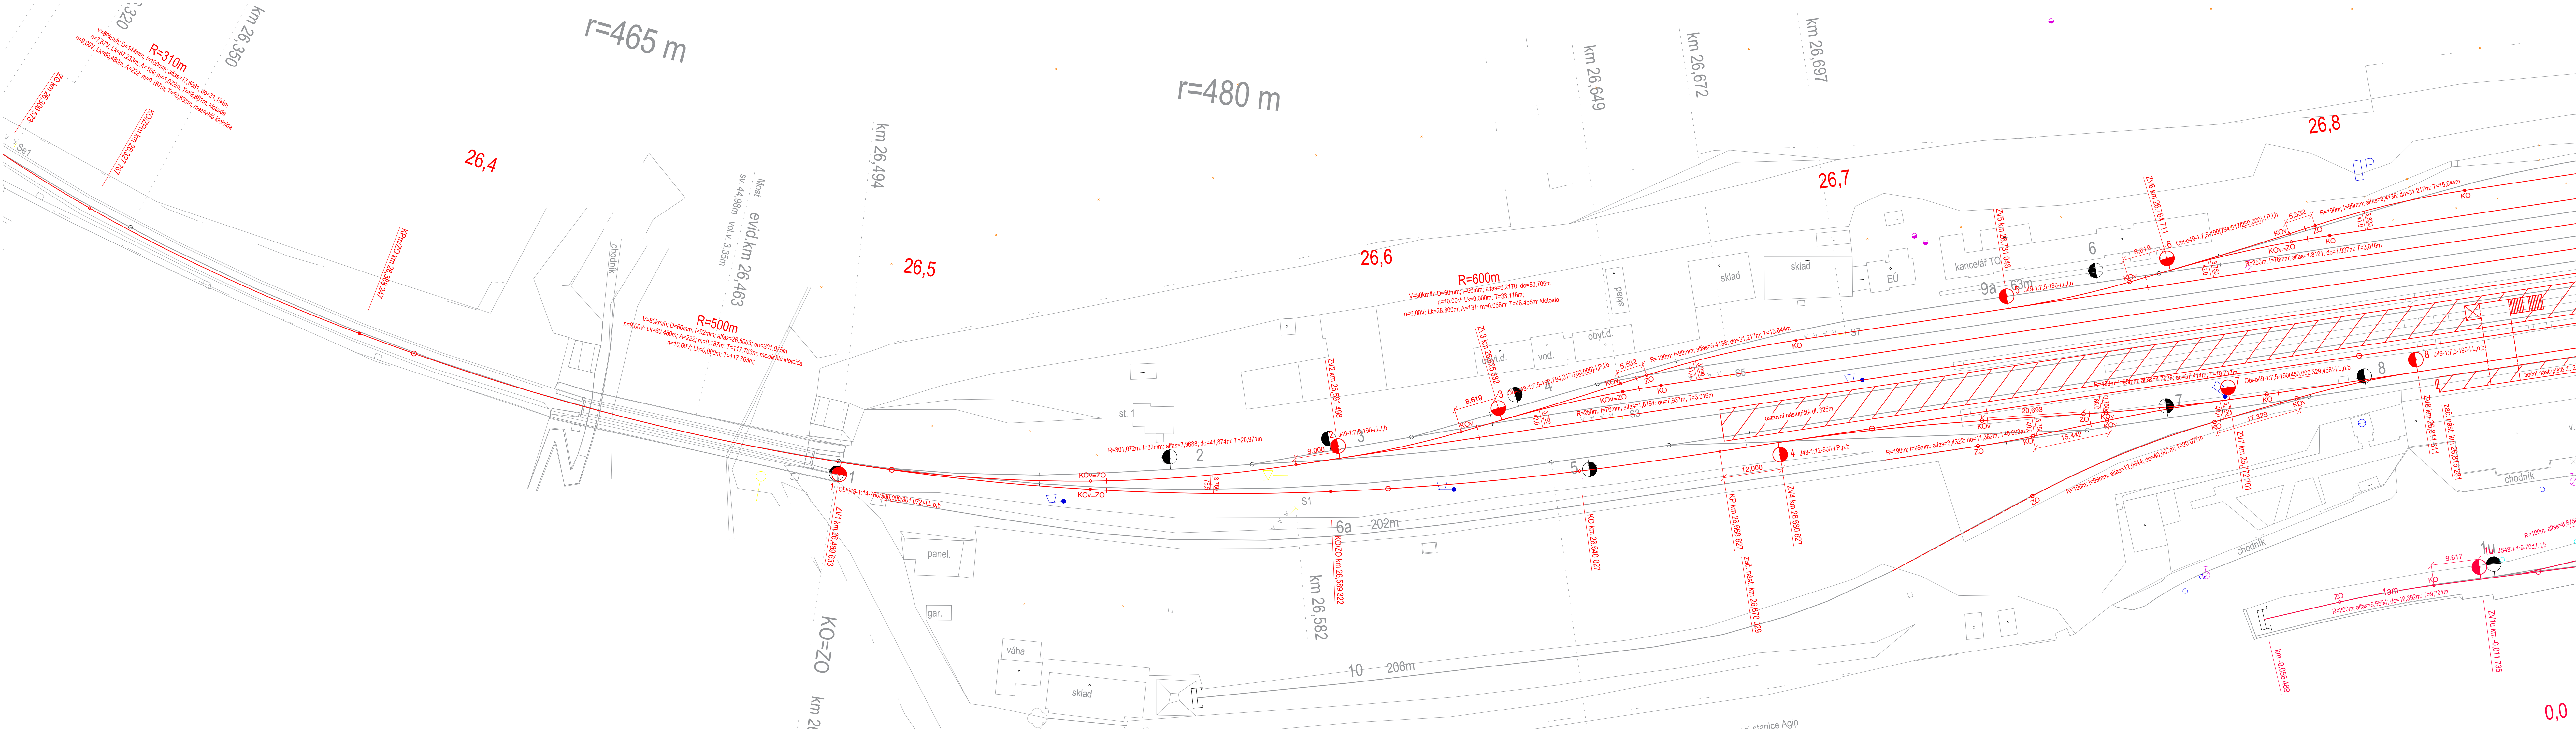


LEGENDA:  
 ————— normální rozchod a splítka  
 ————— úzký rozchod

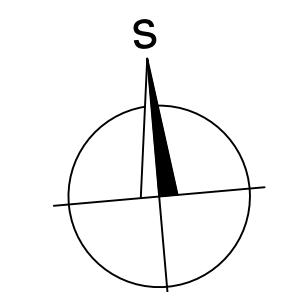


<b>ČESKÉ VYSOKÉ UČENÍ TECHNICKÉ V PRAZE</b> FAKULTA STAVEBNÍ – KATEDRA ŽELEZNIČNÍCH STAVEB		
PŘEDMĚT: <b>DIPLOMOVÁ PRÁCE</b>		
VYPRACOVAL: MIKULÁŠ HORNÍK	VEDOUCÍ PRÁCE: Ing. PETR BRĚŠŤOVSKÝ, Ph.D.	SEMESTR: zimní 2016/17
NÁZEV PRÁCE: REKONSTRUKCE ŽST. JINDŘICHŮV HRADEC VČETNĚ KOLEJIŠTĚ JHMD	SKUPINA PŘÍLOH: <b>VARIANTA 3a</b>	ZKRATKA: 137DPM
PŘÍLOHA: <b>SITUACE km 26,400 – 26,800</b>	ČÍSLO PŘÍLOHY: <b>PARÉ: 3.3.3.2</b>	MĚŘÍTKO: 1:500 FORMÁT: 6xA4



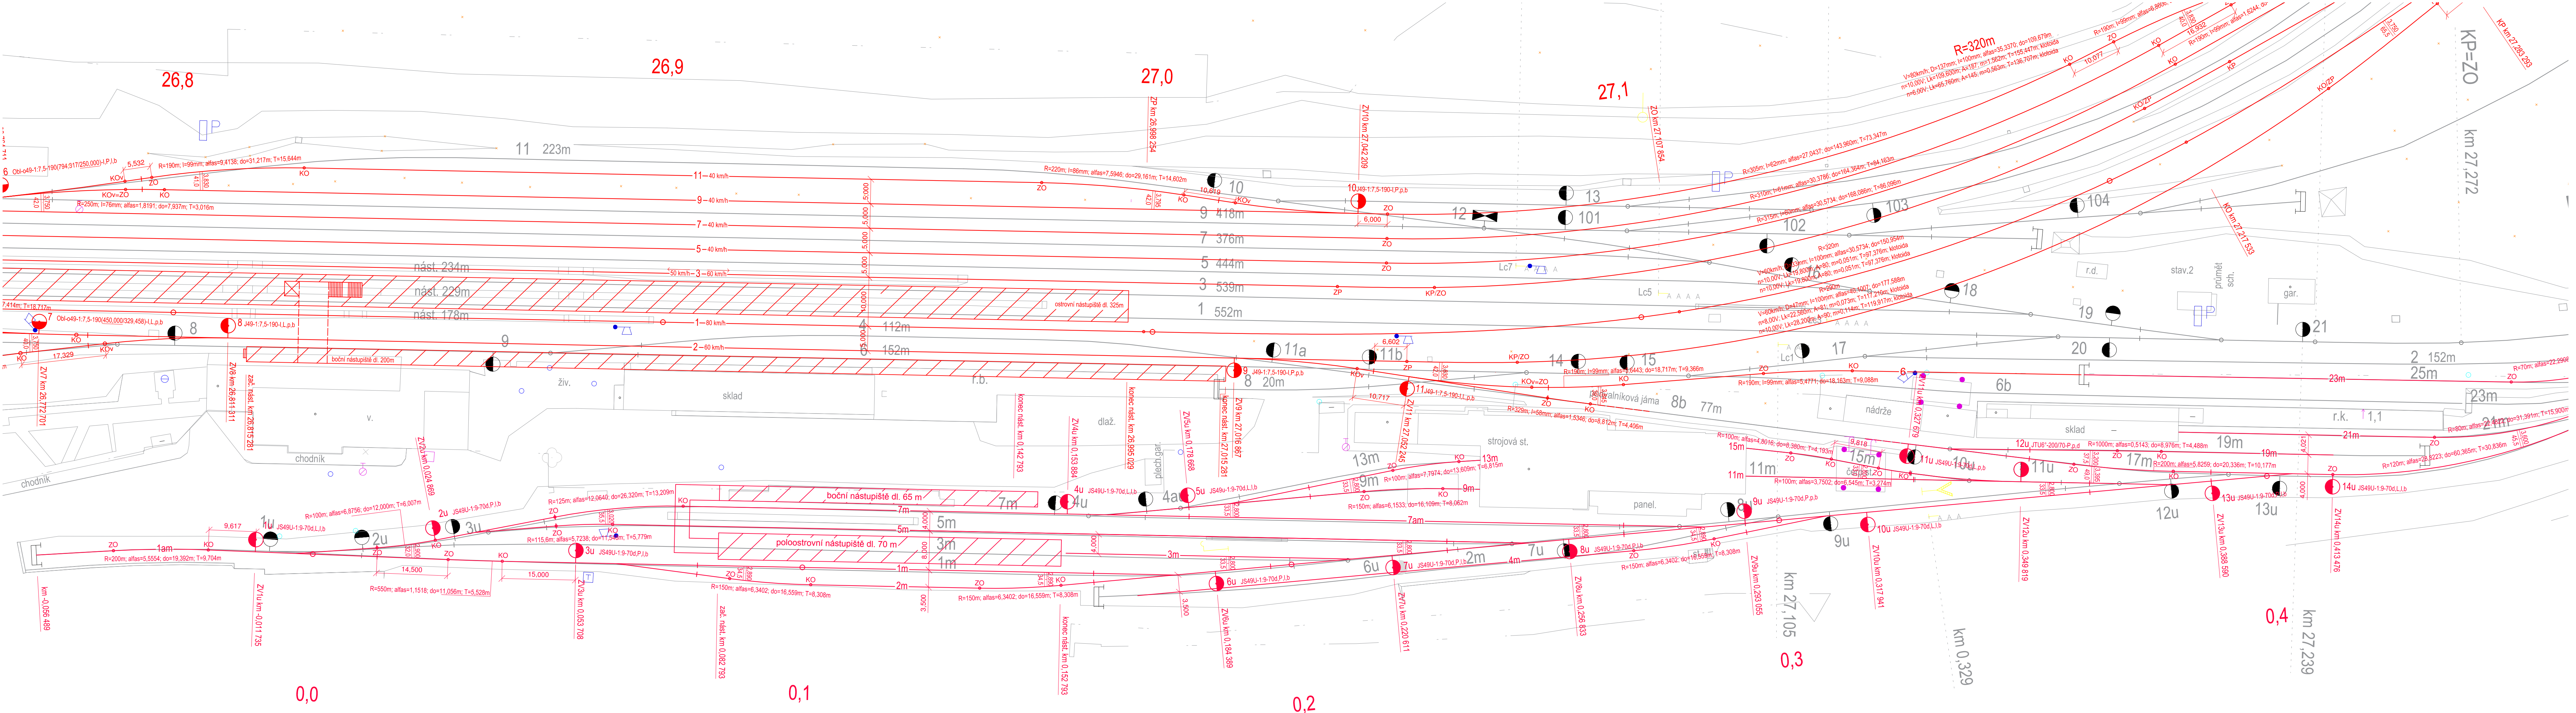

- LEGENDA:
- normální rozchod a splítka
  - úzký rozchod

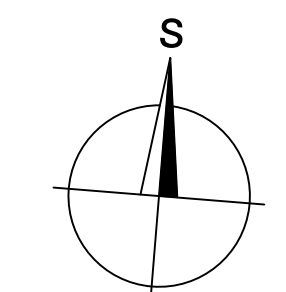


<b>ČESKÉ VYSOKÉ UČENÍ TECHNICKÉ V PRAZE</b> <b>FAKULTA STAVEBNÍ – KATEDRA ŽELEZNIČNÍCH STAVEB</b>		
PŘEDMĚT: <b>DIPLOMOVÁ PRÁCE</b>		
VYPRACOVAL: <b>MIKULÁŠ HORNÍK</b>	VEDOUcí PRÁCE: <b>Ing. PETR BRĚŠŤOVSKÝ, Ph.D.</b>	SEMESTR: zimní 2016/17
NÁZEV PRÁCE: <b>REKONSTRUKCE ŽST. JINDŘICHŮV HRADEC VČETNĚ KOLEJIŠTĚ JHMD</b>		ZKRATKA: 137DPM
SKUPINA PŘÍLOH: <b>VARIANTA 3a</b>		MĚŘÍTKO: 1:500
PŘÍLOHA: <b>SITUACE km 26,800 – 27,100</b>		FORMÁT: 6xA4
		ČÍSLO PŘÍLOHY: <b>PARÉ: 3.3.3.3</b>






LEGENDA:  
 — normální rozchod a spjitka  
 — úzký rozchod

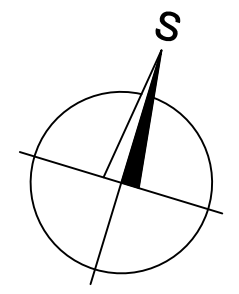


ČESKÉ VYSOKÉ UČENÍ TECHNICKÉ V PRAZE FAKULTA STAVEBNÍ – KATEDRA ŽELEZNIČNÍCH STAVEB		
PŘEDMĚT: DIPLOMOVÁ PRÁCE		
VYPRACOVAL: MIKULÁŠ HORNÍK	VEDOUCÍ PRÁCE: Ing. PETR BŘEŠŤOVSKÝ, Ph.D.	SEMESTR: zimní 2016/17
NÁZEV PRÁCE: REKONSTRUKCE ŽST. JINDŘICHŮV HRADEC VČETNĚ KOLEJISŤE JHMD		ZKRATKA: 137DPM
SKUPINÁ PŘECHO: VARIANTA 3a		MĚŘÍTKO: 1:500
PŘÍLOHA: SITUACE km 27,200 – 27,500		FORMÁT: 10+A4
		ČÍSLO PŘÍLOHY: 3.3.3.4
		PÁNE:




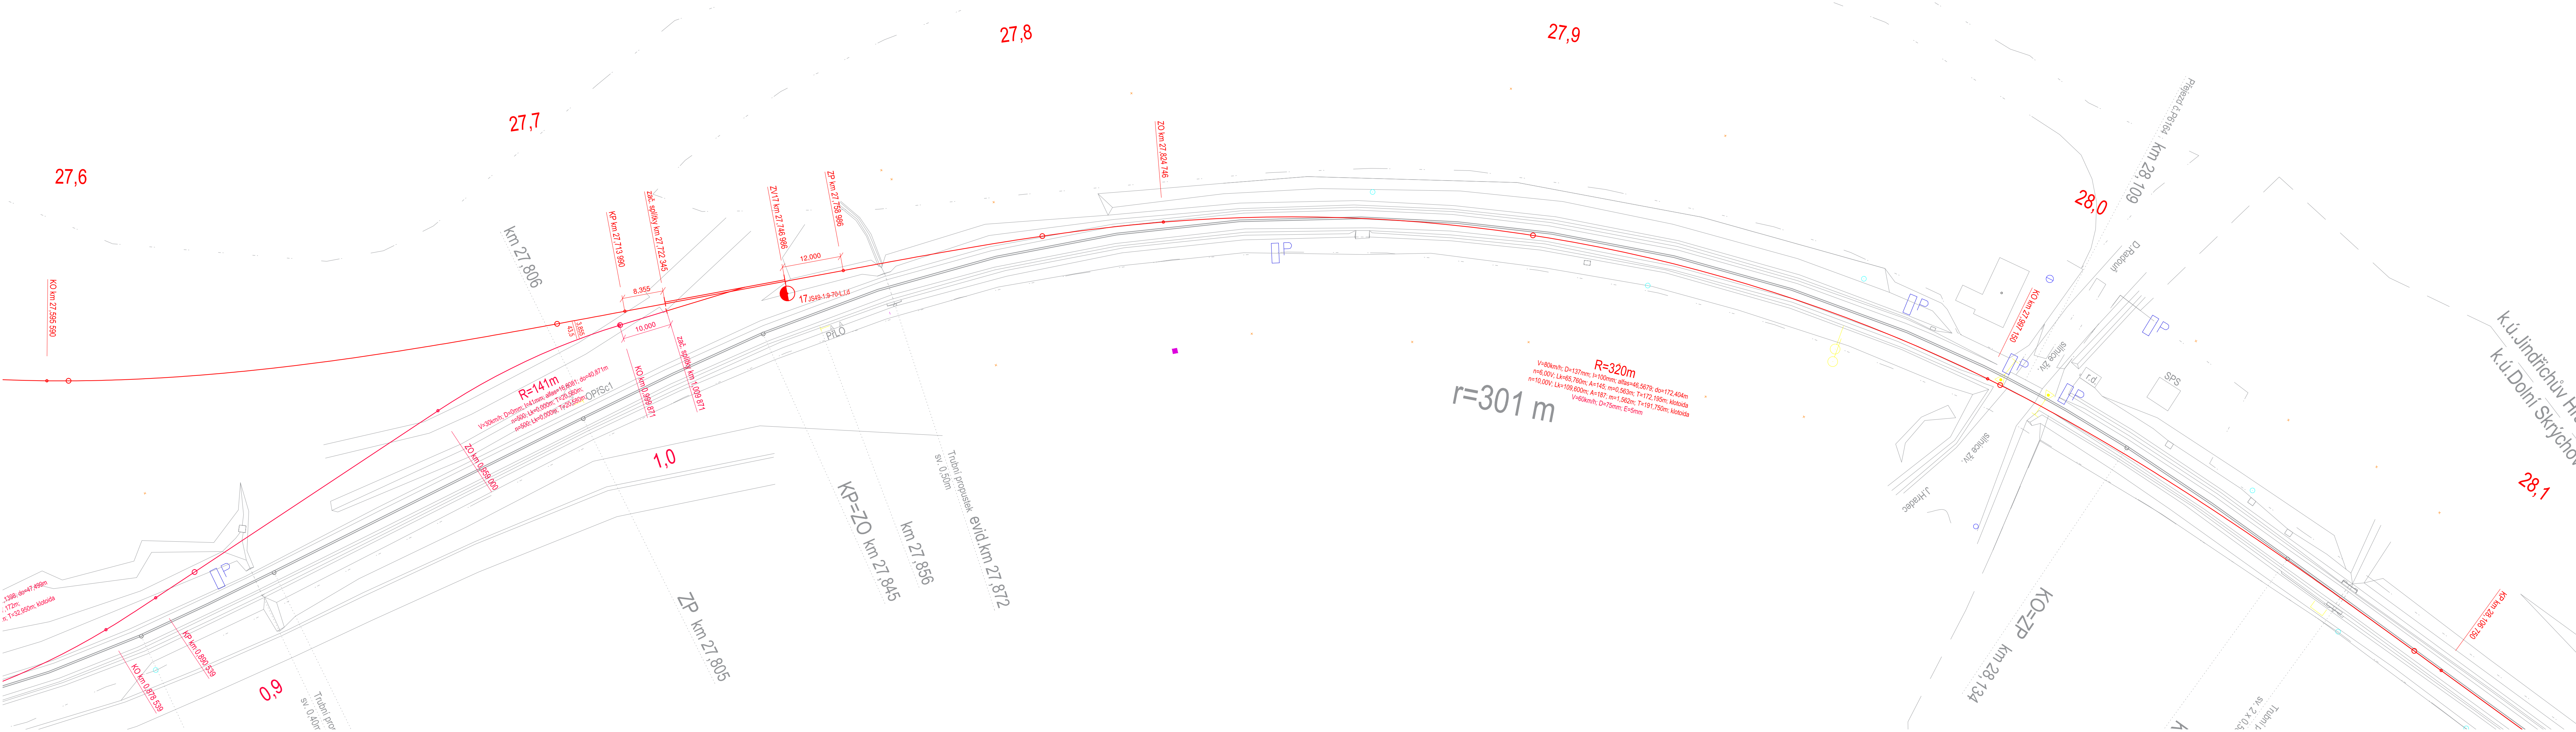


- LEGENDA:
- normální rozchod a splítka
  - úzký rozchod

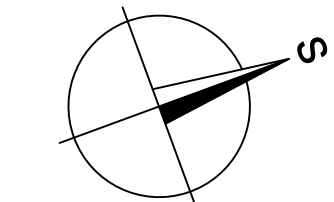

ČESKÉ VYSOKÉ UČENÍ TECHNICKÉ V PRAZE FAKULTA STAVEBNÍ – KATEDRA ŽELEZNIČNÍCH STAVEB		
PŘEDMĚT: DIPLOMOVÁ PRÁCE		
VYPRACOVAL: MIKULÁŠ HORNÍK	VEDOUcí PRÁCE: Ing. PETR BRĚŠŤOVSKÝ, Ph.D.	SEMESTR: zimní 2016/17
NÁZEV PRÁCE: REKONSTRUKCE ŽST. JINDŘICHŮV HRADEC VČETNĚ KOLEJIŠTĚ JHMD		ZKRATKA: 137DPM
SKUPINA PŘÍLOH: VARIANTA 3a		MĚRÍTKO: 1:500
PŘÍLOHA: SITUACE km 27,600 – 28,100		FORMÁT: 6xA4
		ČÍSLO PŘÍLOHY: PARÉ: 3.3.3.5

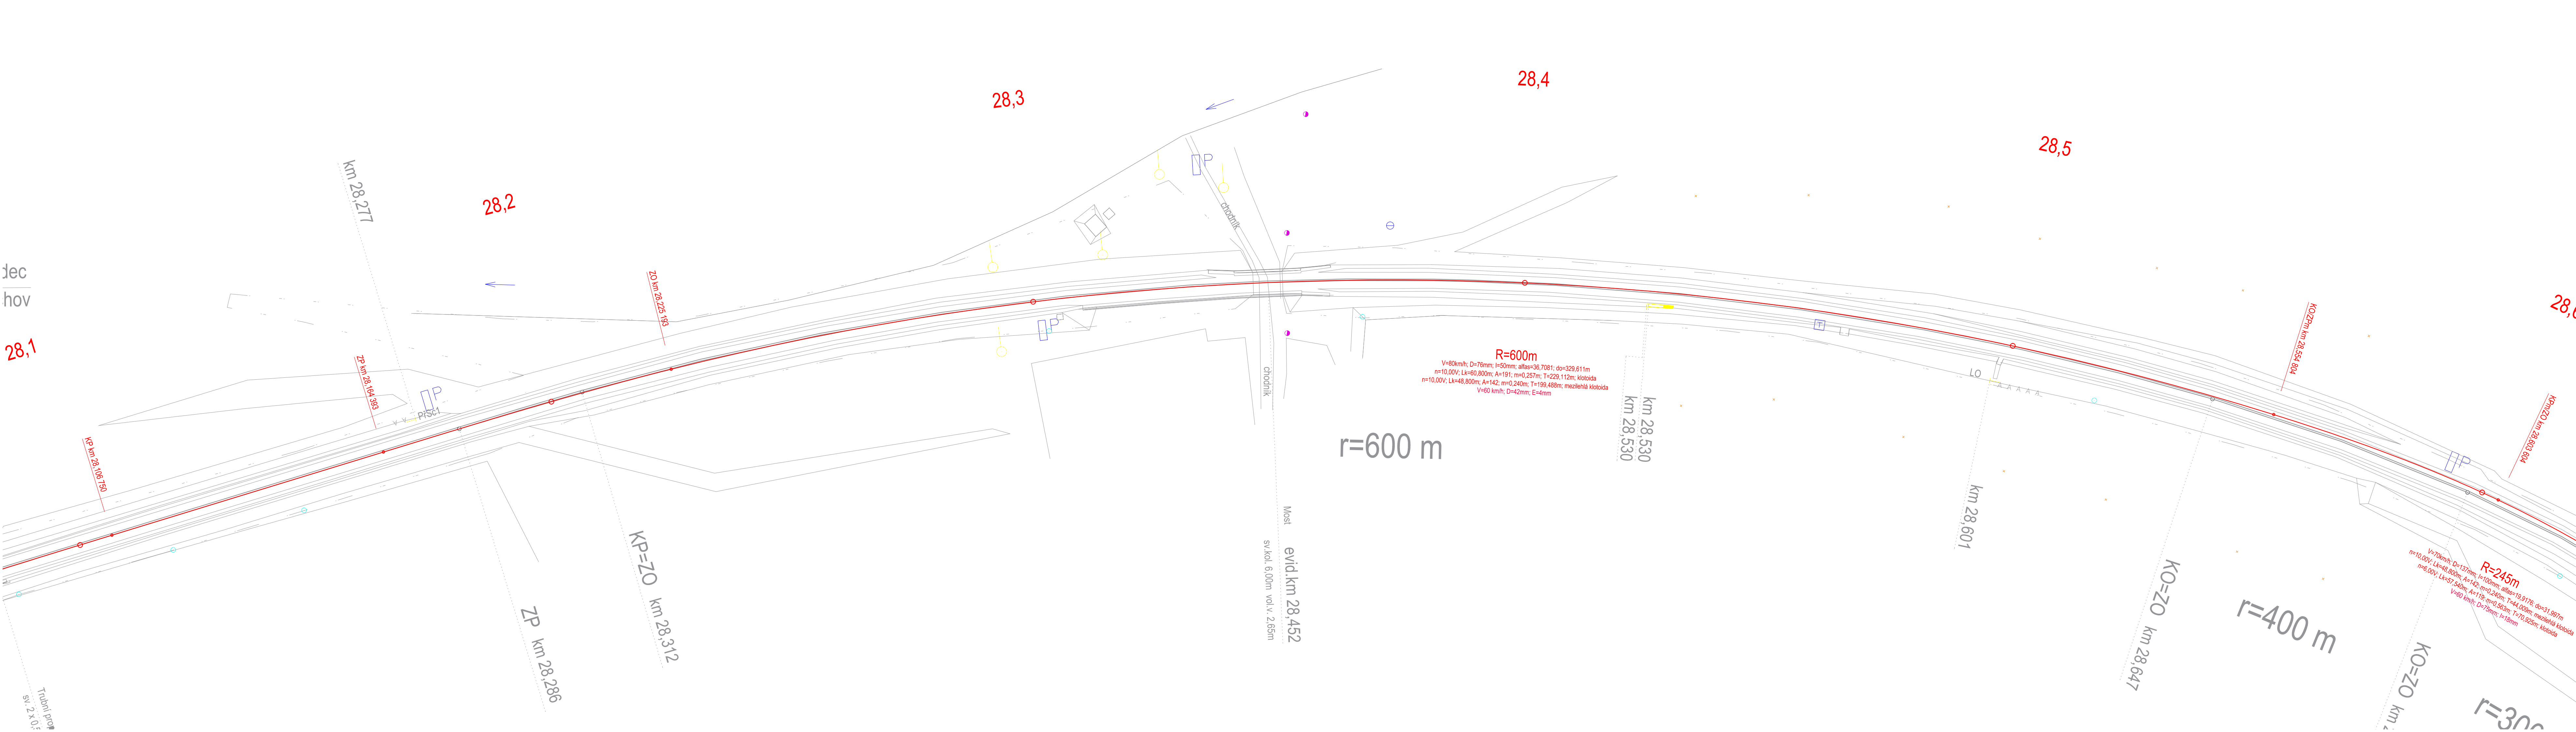


LEGENDA:  
 — normální rozchod a splítka  
 — úzký rozchod

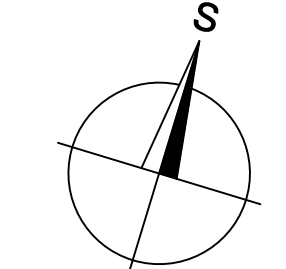


ČESKÉ VYSOKÉ UČENÍ TECHNICKÉ V PRAZE FAKULTA STAVEBNÍ – KATEDRA ŽELEZNIČNÍCH STAVEB		
PŘEDMĚT: DIPLOMOVÁ PRÁCE		
VYPRACOVAL: MIKULÁŠ HORNÍK	VEDOUcí PRÁCE: Ing. PETR BRĚŠŤOVSKÝ, Ph.D.	SEMESTR: zimní 2016/17
NÁZEV PRÁCE: REKONSTRUKCE ŽST. JINDŘICHŮV HRADEC VČETNĚ KOLEJISTÉ JHMD		ZKRATKA: 137DPM
SKUPINA PŘÍLOH: VARIANTA 3a		MĚŘÍTKO: 1:500
PŘÍLOHA: SITUACE km 28,100 – 28,600		FORMÁT: 6xA4
		ČÍSLO PŘÍLOHY: 3.3.3.6
		PARÉ:



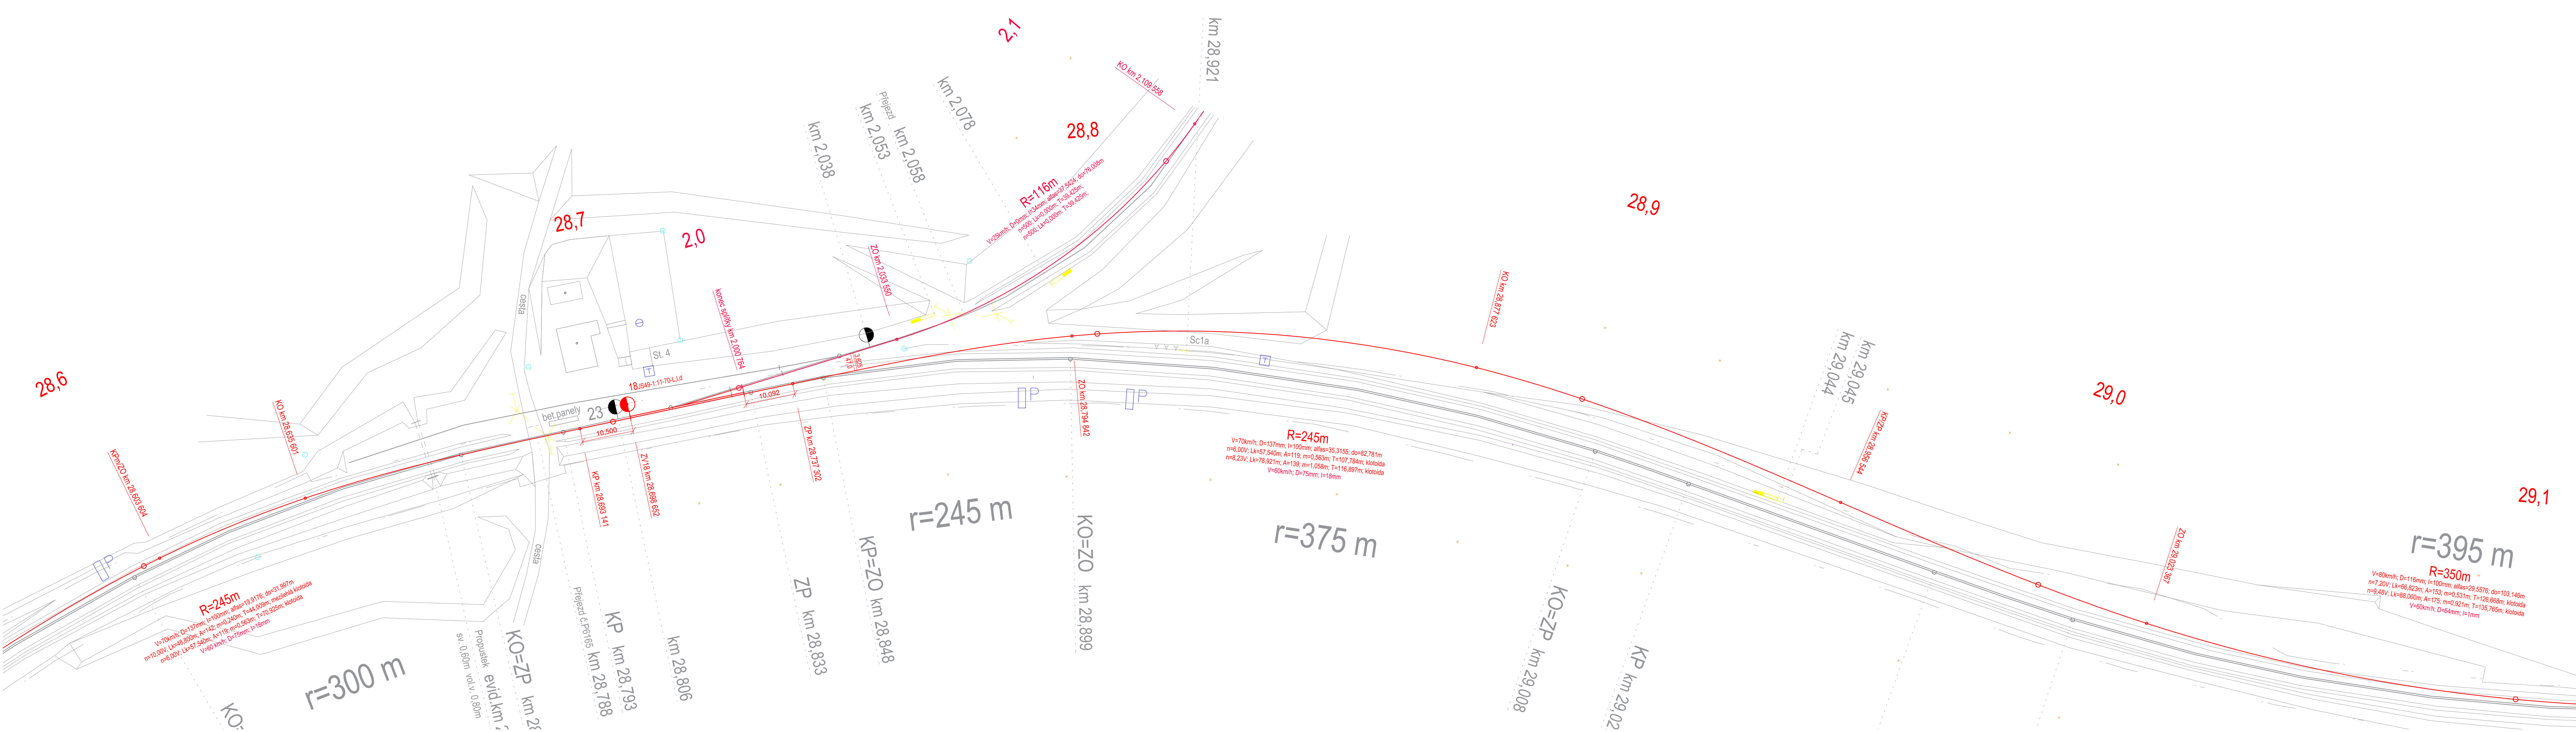

- LEGENDA:
- normální rozchod a splítka
  - úzký rozchod

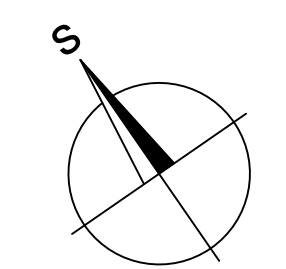

<b>ČESKÉ VYSOKÉ UČENÍ TECHNICKÉ V PRAZE</b> FAKULTA STAVEBNÍ – KATEDRA ŽELEZNIČNÍCH STAVEB		
<b>PŘEDMĚT: DIPLOMOVÁ PRÁCE</b>		
VYPRACOVAL: MIKULÁŠ HORNÍK	VEDOUCÍ PRÁCE: Ing. PETR BRĚŠŤOVSKÝ, Ph.D.	SEMESTR: zimní 2016/17
NÁZEV PRÁCE: REKONSTRUKCE ŽST. JINDŘICHŮV HRADEC VČETNĚ KOLEJIŠTĚ JHMD		ZKRATKA: 137DPM
SKUPINA PŘÍLOH: VARIANTA 3a		MĚŘÍTKO: 1:500
PŘÍLOHA: SITUACE km 28,600 – 29,100		FORMÁT: 6x4
		ČÍSLO PŘÍLOHY: PARE: 3.3.3.7

