




- LEGENDA:
- normální rozchod a splítka
 - úzký rozchod
 - odvodnění
 - návěstidla

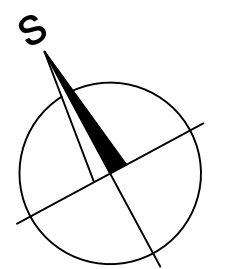


ČESKÉ VYSOKÉ UČENÍ TECHNICKÉ V PRAZE FAKULTA STAVEBNÍ – KATEDRA ŽELEZNIČNÍCH STAVEB		
PŘEDMĚT: DIPLOMOVÁ PRÁCE		
VYPRACOVAL: MIKULÁŠ HORNÍK	VEDOUCÍ PRÁCE: Ing. PETR BRĚŠŤOVSKÝ, Ph.D.	
NÁZEV PRÁCE: REKONSTRUKCE ŽST. JINDŘICHŮV HRADEC VČETNĚ KOLEJISTÉ JHMD	SEMESTR: zimní 2016/17	
SKUPINA PŘÍLOH: VARIANTA 3b	ZKRATKA: 137DPM	
PŘÍLOHA: SITUACE km 25,900 – 26,300	MĚŘÍTKO: 1:500	
	FORMÁT: 6xA4	
	ČÍSLO PŘÍLOHY: 3.4.3.1	PARE:

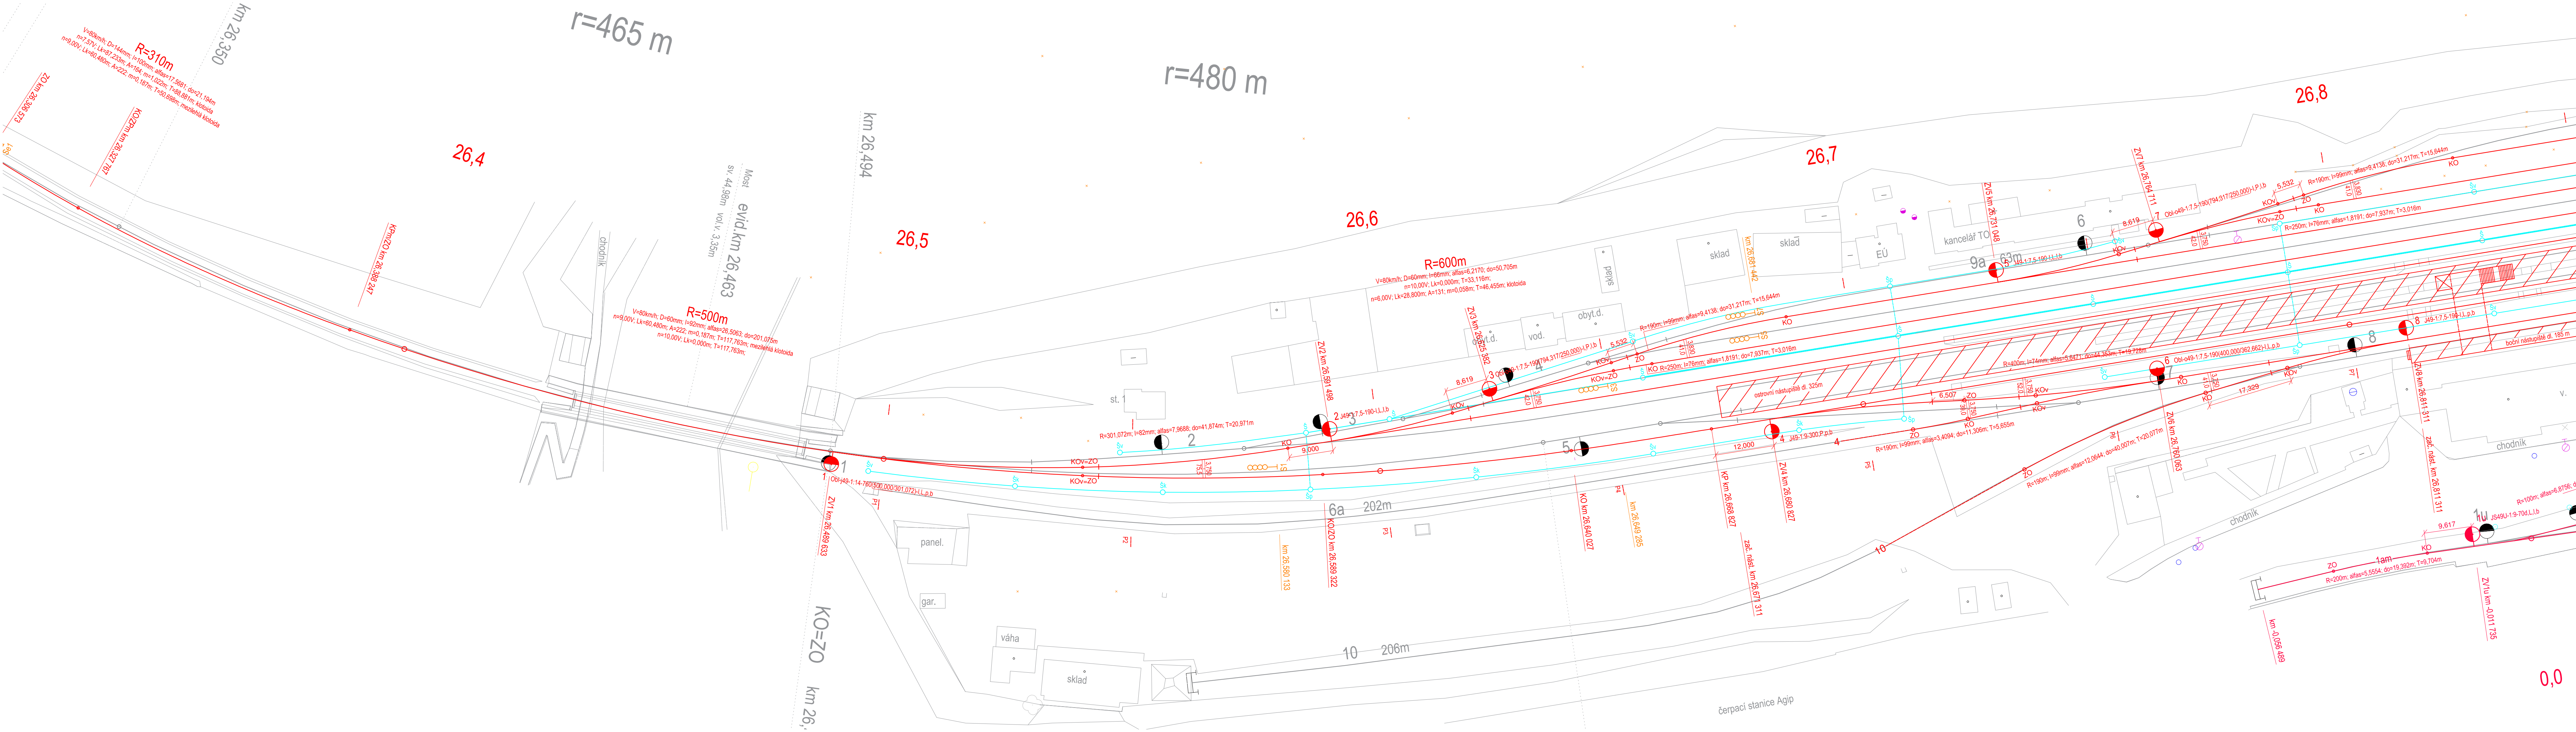

- LEGENDA:**
- normální rozchod a splítka
 - úzký rozchod
 - odvodnění
 - návěstidla

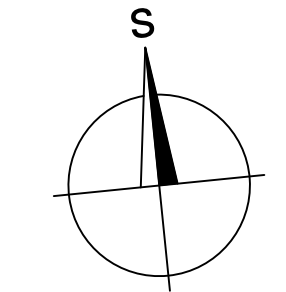


ČESKÉ VYSOKÉ UČENÍ TECHNICKÉ V PRAZE		
FAKULTA STAVEBNÍ – KATEDRA ŽELEZNIČNÍCH STAVEB		
PŘEDMĚT: DIPLOMOVÁ PRÁCE		
VYPRACOVAL: MIKULÁŠ HORNÍK	VEDOUcí PRÁCE: Ing. PETR BRĚŠŤOVSKÝ, Ph.D.	
NÁZEV PRÁCE: REKONSTRUKCE ŽST. JINDŘICHŮV HRADEC VČETNĚ KOLEJIŠTĚ JHMD	SEMESTR: zimní 2016/17	
SKUPINA PŘÍLOH: VARIANTA 3b	MĚŘÍTKO: 1:500	
PŘÍLOHA: SITUACE km 26,400 – 26,800	FORMÁT: 6xA4	
	ČÍSLO PŘÍLOHY: 3.4.3.2	PARĚ:

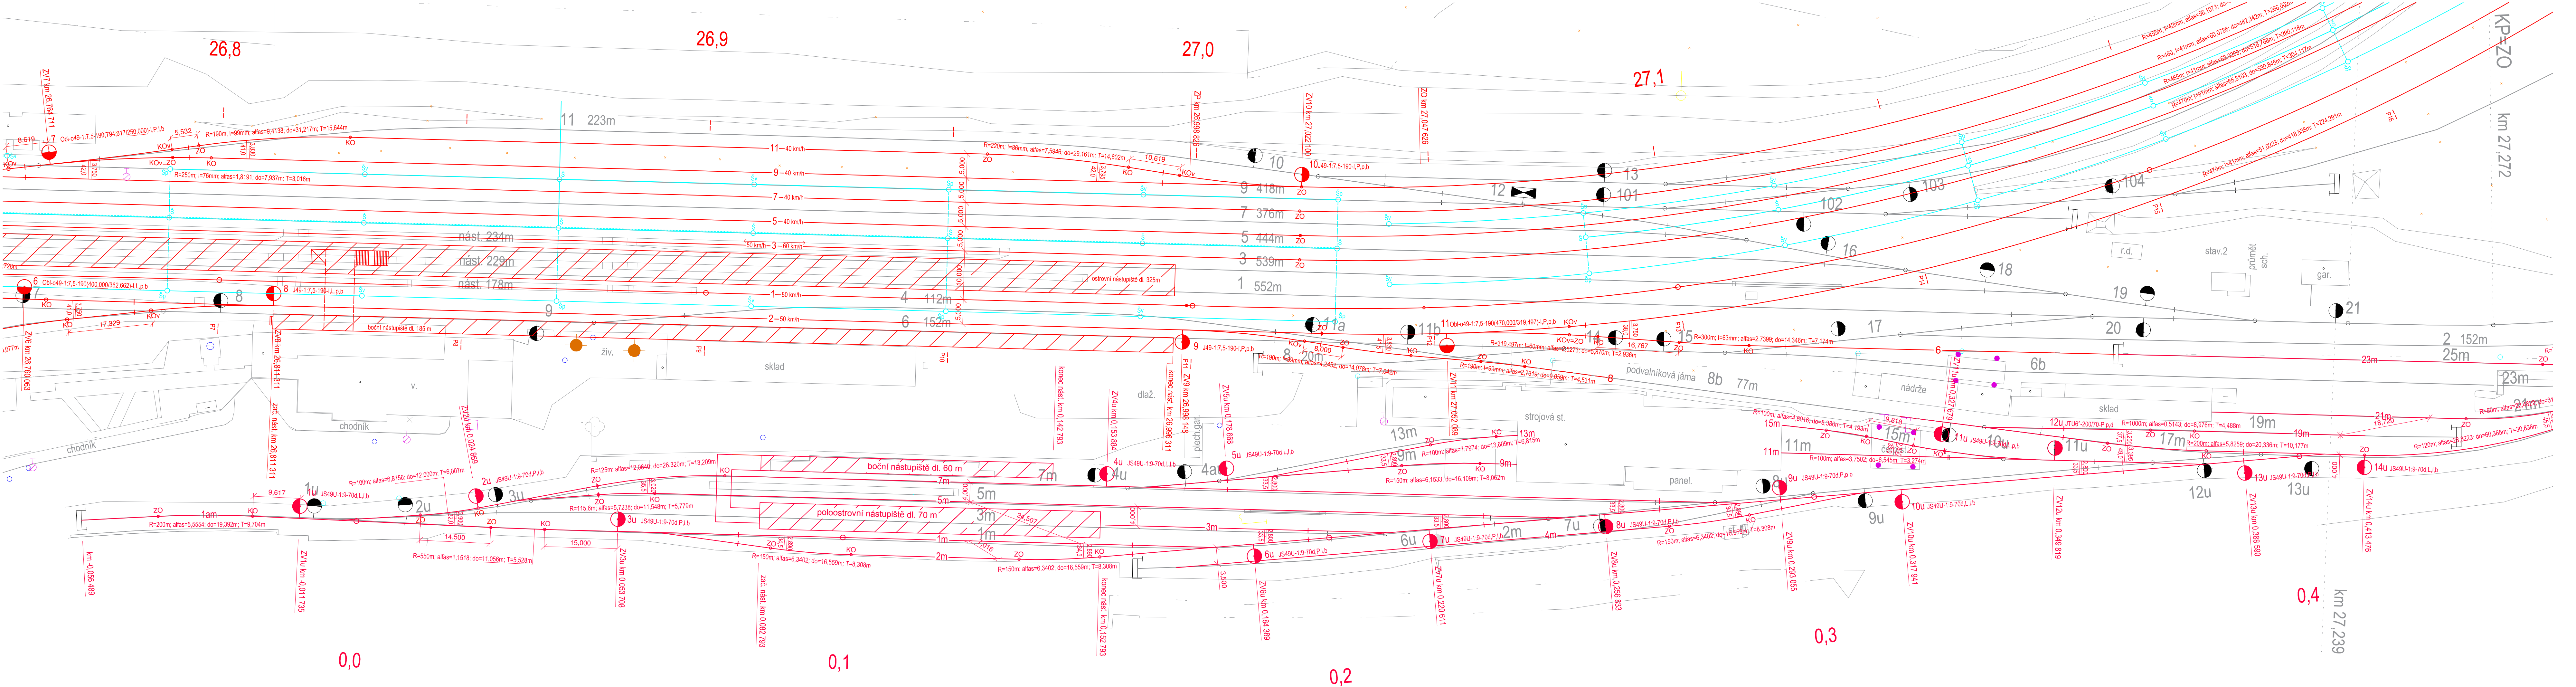


LEGENDA:

- normální rozchod a splítka
- úzký rozchod
- odvodnění
- návěstidla


ČESKÉ VYSOKÉ UČENÍ TECHNICKÉ V PRAZE		
FAKULTA STAVEBNÍ – KATEDRA ŽELEZNIČNÍCH STAVEB		
PŘEDMĚT: DIPLOMOVÁ PRÁCE		
VYPRACOVAL: MIKULÁŠ HORNÍK	VEDOUcí PRÁCE: Ing. PETR BŘEŠŤOVSKÝ, Ph.D.	SEMESTR: zimní 2016/17
NÁZEV PRÁCE: REKONSTRUKCE ŽST. JINDŘICHŮV HRADEC VČETNĚ KOLEJIŠTĚ UHMD		ZKRATKA: 137DPM
SKUPINA PŘÍLOH: VARIANTA 3b		MĚŘÍTKO: 1:500
		FORMÁT: 6xA4
PŘÍLOHA: SITUACE km 26,800 – 27,100		ČÍSLO PŘÍLOHY: PARÉ: 3.4.3.3

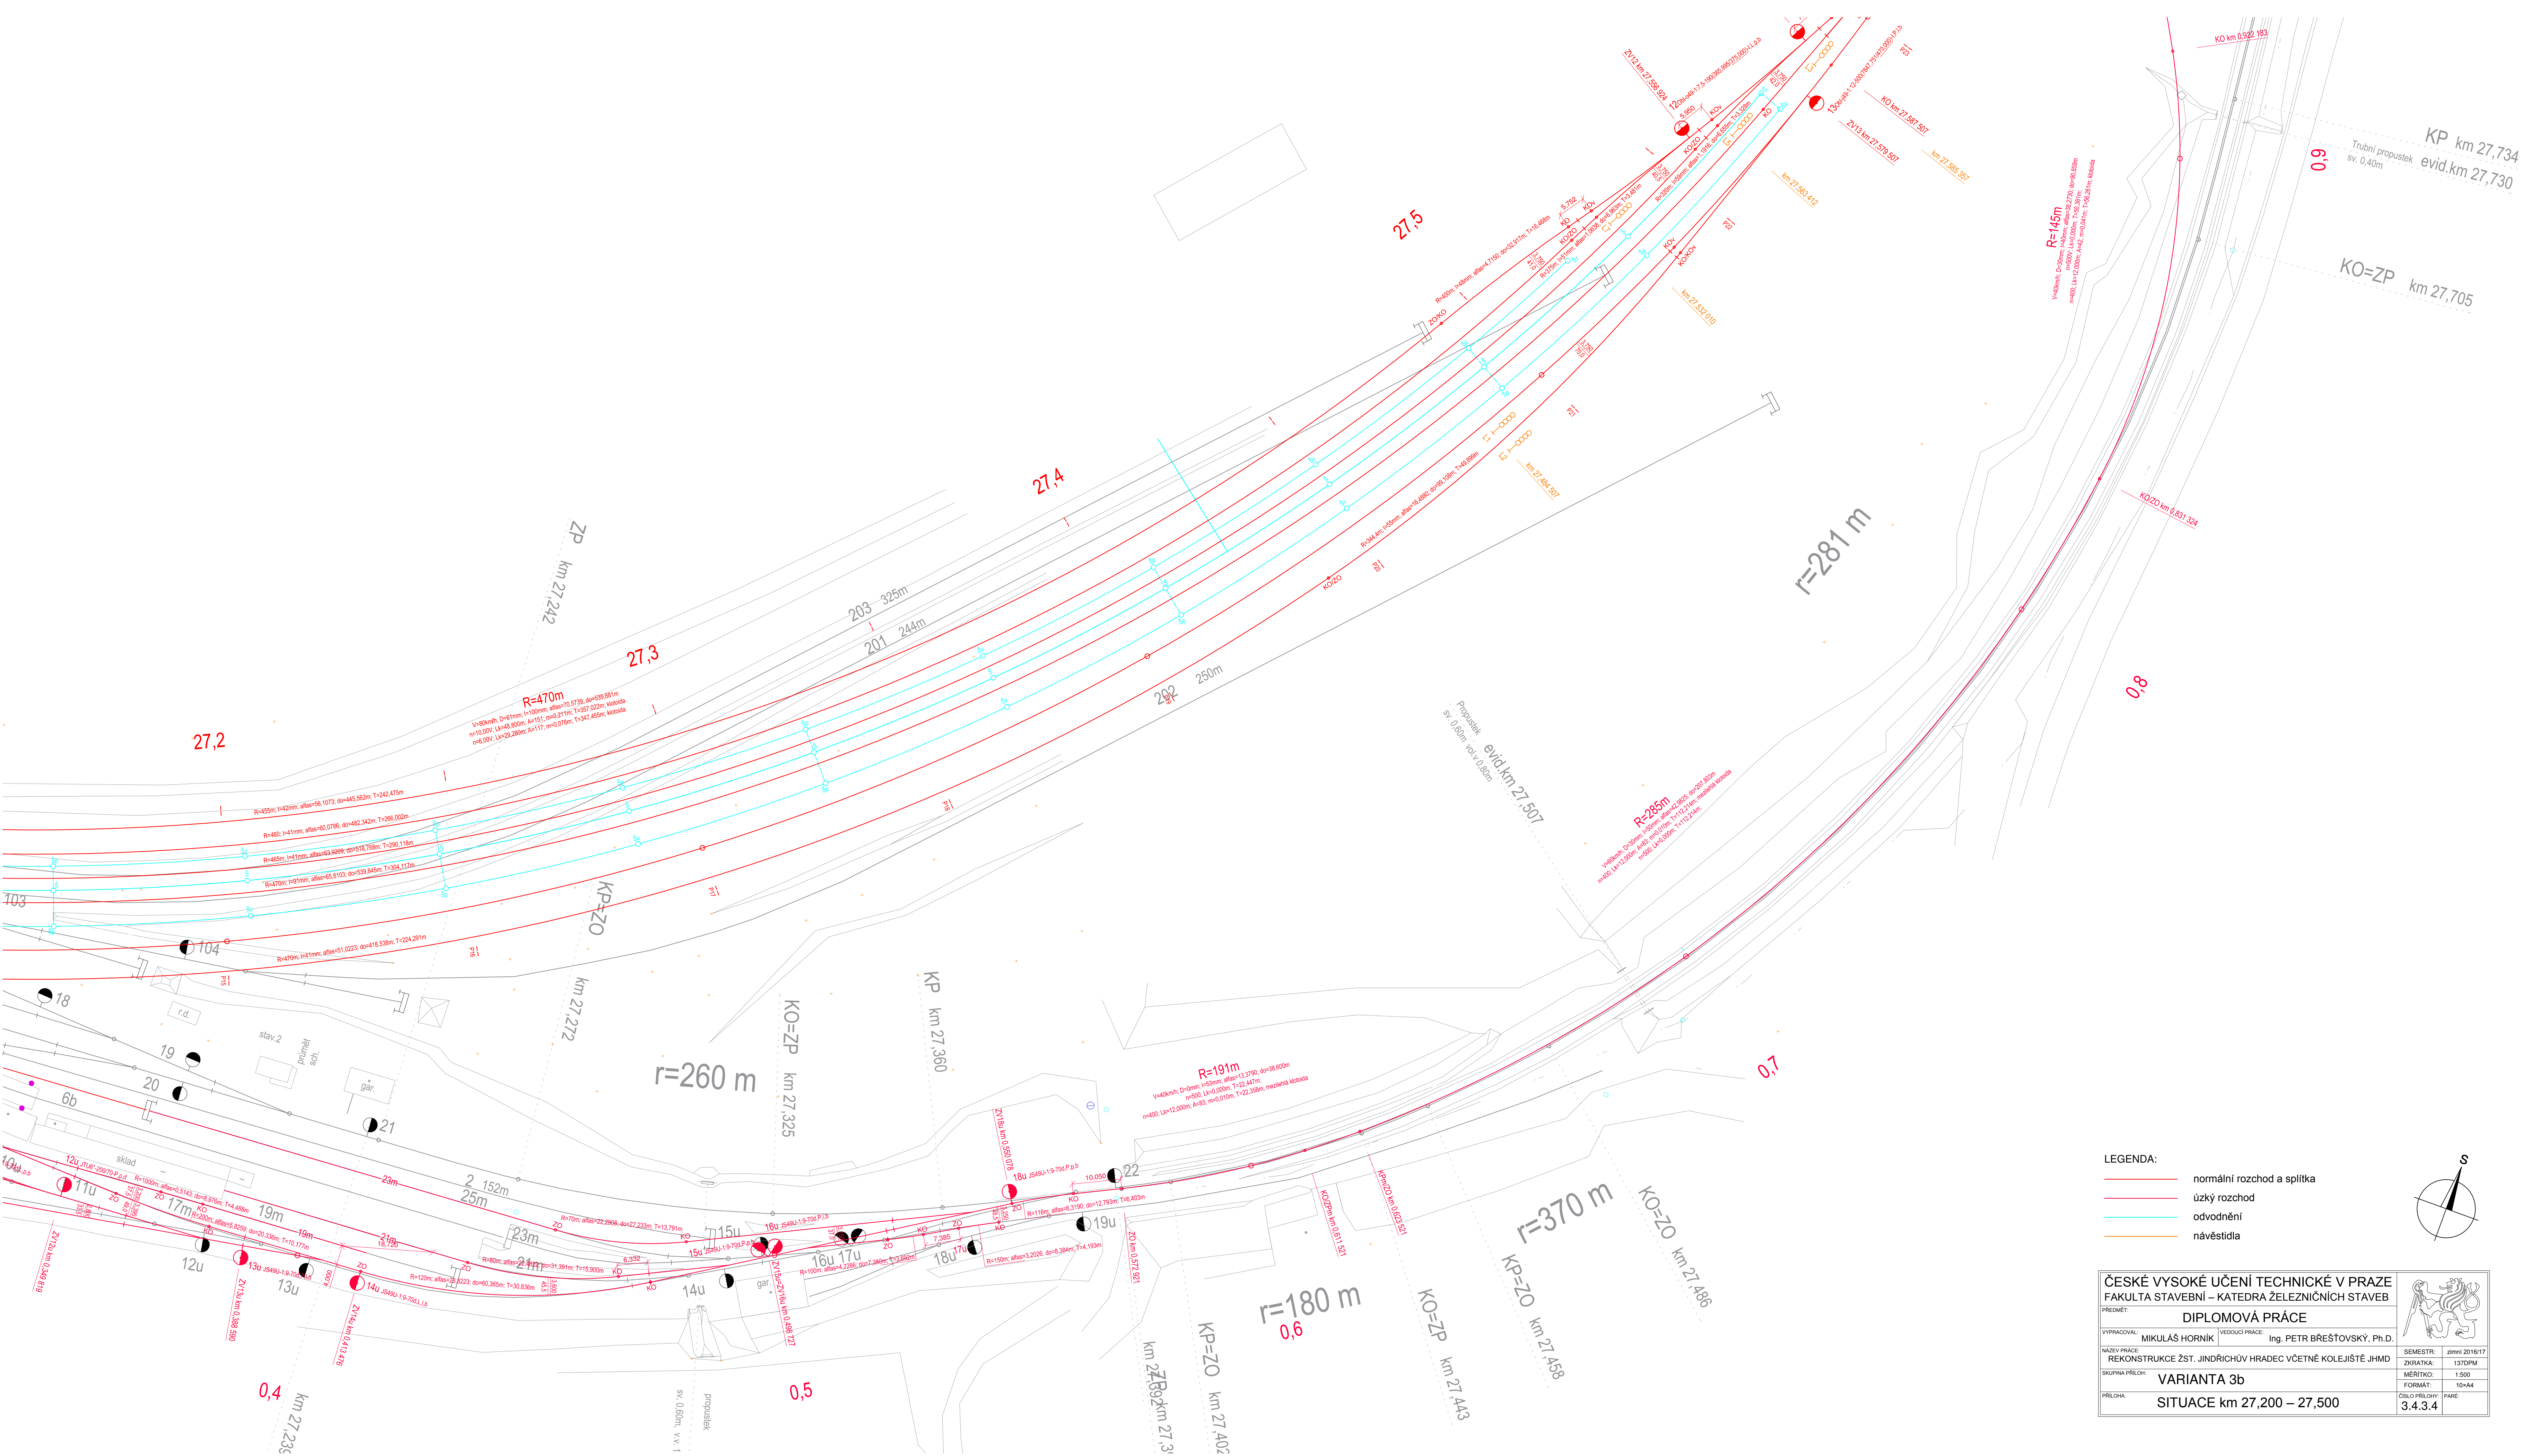


- LEGENDA:**
- normální rozchod a splítka
 - úzký rozchod
 - odvodnění
 - návěstidla

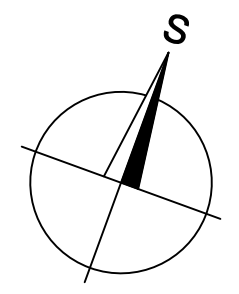


ČESKÉ VYSOKÉ UČENÍ TECHNICKÉ V PRAZE FAKULTA STAVEBNÍ – KATEDRA ŽELEZNIČNÍCH STAVEB		
DIPLOMOVÁ PRÁCE		
VYPRACOVAL: MIKULÁŠ HORNÍK	VEDOUCÍ PRÁCE: Ing. PETR BRĚŠTOVSKÝ, Ph.D.	SEMESTR: zimní 2016/17
NÁZEV PRÁCE: REKONSTRUKCE ŽST. JINDŘICHŮV HRADEC VČETNĚ KOLEJISTÉ JHMD	SKUPINA PŘECHOV: VARIANTA 3b	ZKRATKA: 137DPM
PŘELOHA: SITUACE km 27,200 – 27,500	MĚŘÍTKO: 1:500	FORMÁT: 10xA4
		ČÍSLO PŘÍLOHY: 3.4.3.4

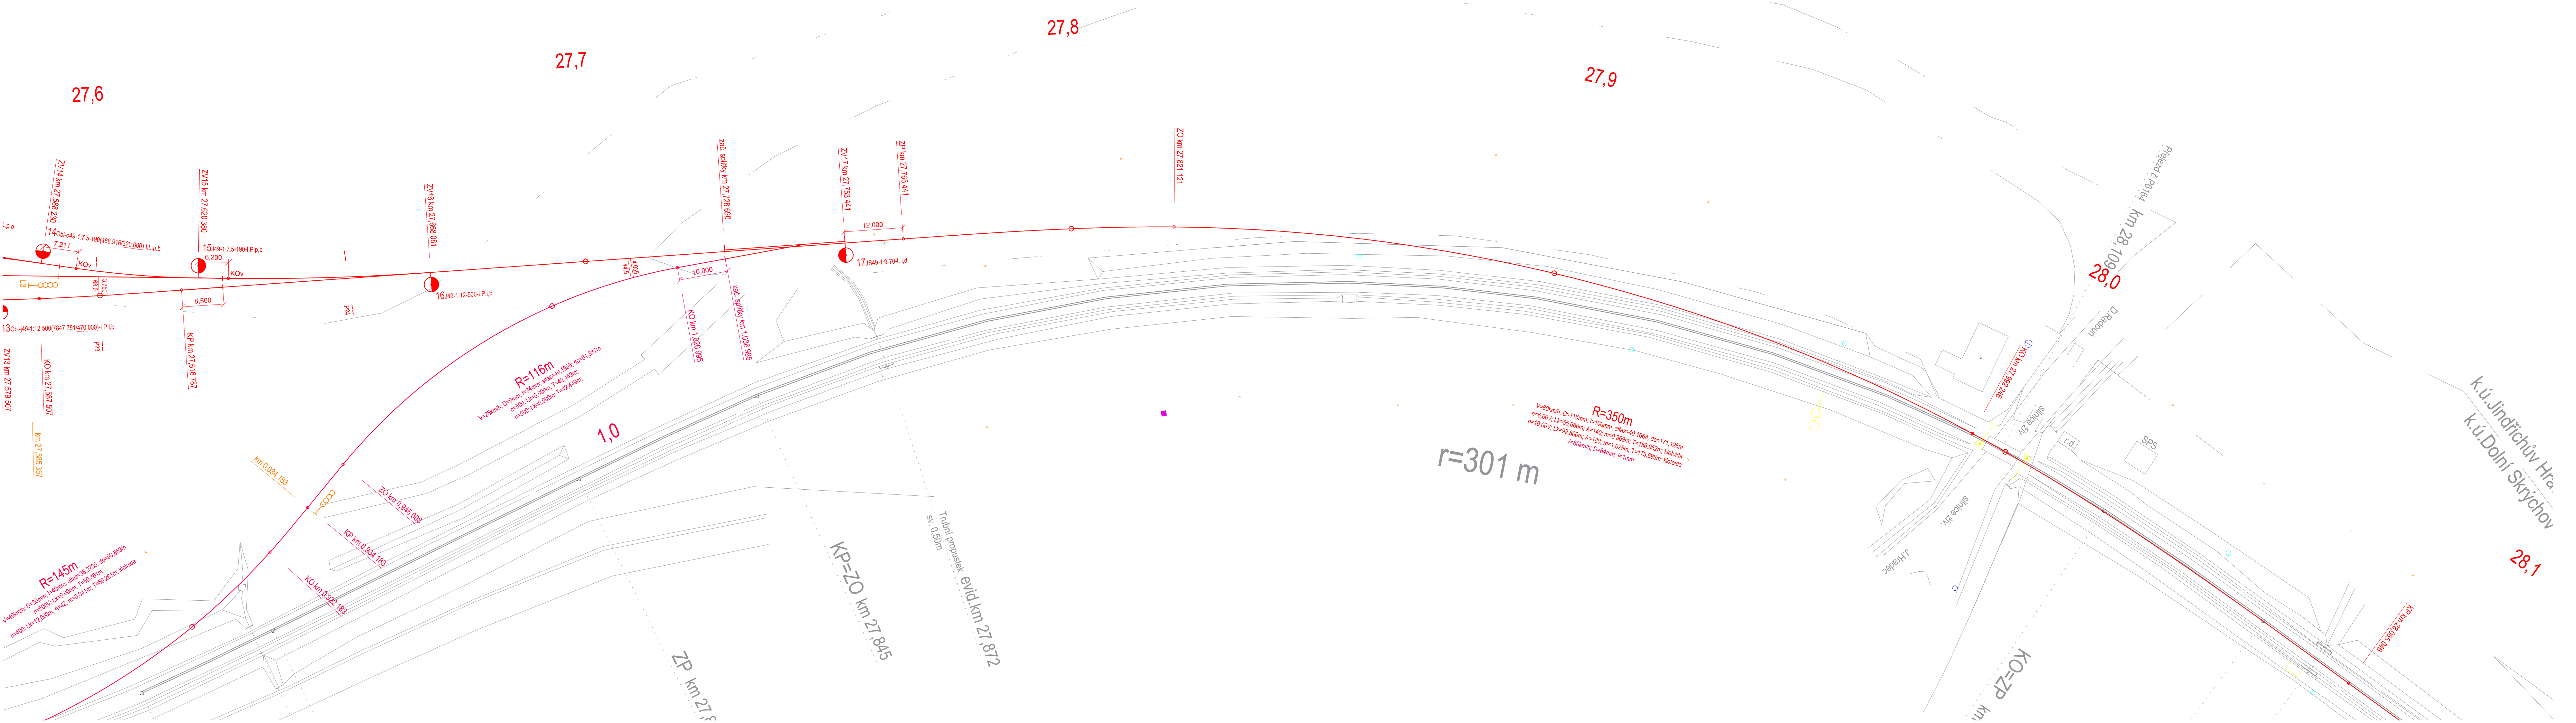


- LEGENDA:
- normální rozchod a spřítka
 - úzký rozchod
 - odvodnění
 - návěstidla

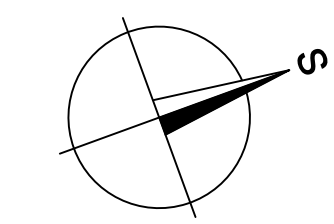


ČESKÉ VYSOKÉ UČENÍ TECHNICKÉ V PRAZE		
FAKULTA STAVEBNÍ – KATEDRA ŽELEZNIČNÍCH STAVEB		
PŘEDMĚT: DIPLOMOVÁ PRÁCE		
VYPRACOVAL: MIKULÁŠ HORNÍK	VEDOUcí PRÁCE: Ing. PETR BRĚŠŤOVSKÝ, Ph.D.	
NÁZEV PRÁCE: REKONSTRUKCE ŽST. JINDŘICHŮV HRADEC VČETNĚ KOLEJIŠTĚ JHMD	SEMESTR: zimní 2016/17	
SKUPINA PŘÍLOH: VARIANTA 3b	MĚŘÍTKO: 1:500	
PŘÍLOHA: SITUACE km 27,600 – 28,100	FORMÁT: 6xA4	
	ČÍSLO PŘÍLOHY: 3.4.3.5	PARÉ:

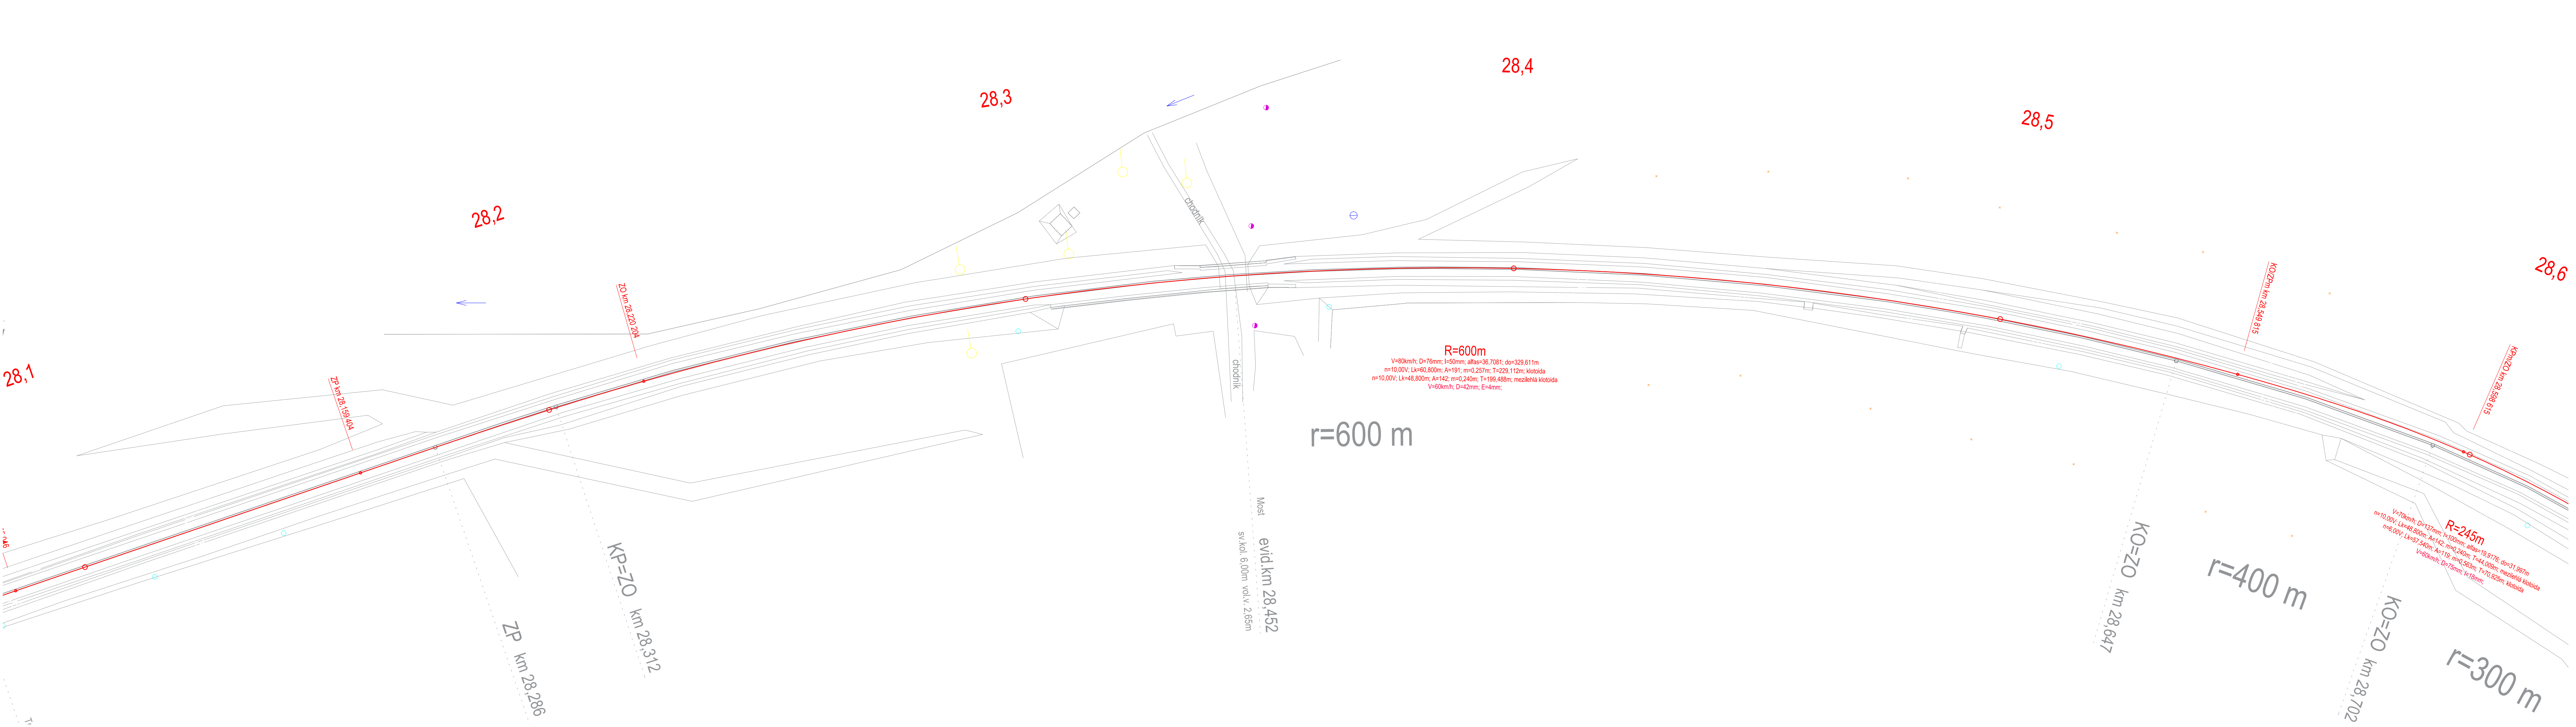


- LEGENDA:
- normalní rozchod a splítka
 - úzký rozchod
 - odvodnění
 - návěstidla

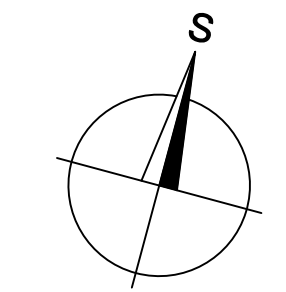


ČESKÉ VYSOKÉ UČENÍ TECHNICKÉ V PRAZE		
FAKULTA STAVEBNÍ – KATEDRA ŽELEZNIČNÍCH STAVEB		
PŘEDMĚT: DIPLOMOVÁ PRÁCE		
VYPRACOVAL: MIKULÁŠ HORNÍK	VEDOUcí PRÁCE: Ing. PETR BRĚŠŤOVSKÝ, Ph.D.	
NÁZEV PRÁCE: REKONSTRUKCE ŽST. JINDŘICHŮV HRADEC VČETNĚ KOLEJIŠTĚ JHMD	SEMESTR: zimní 2016/17	ZKRATKA: 137DPM
SKUPINA PŘÍLOH: VARIANTA 3b	MĚŘÍTKO: 1:500	FORMÁT: 6xA4
PŘÍLOHA: SITUACE km 28,100 – 28,600	ČÍSLO PŘÍLOHY: 3.4.3.6	PÁŘE: PARE

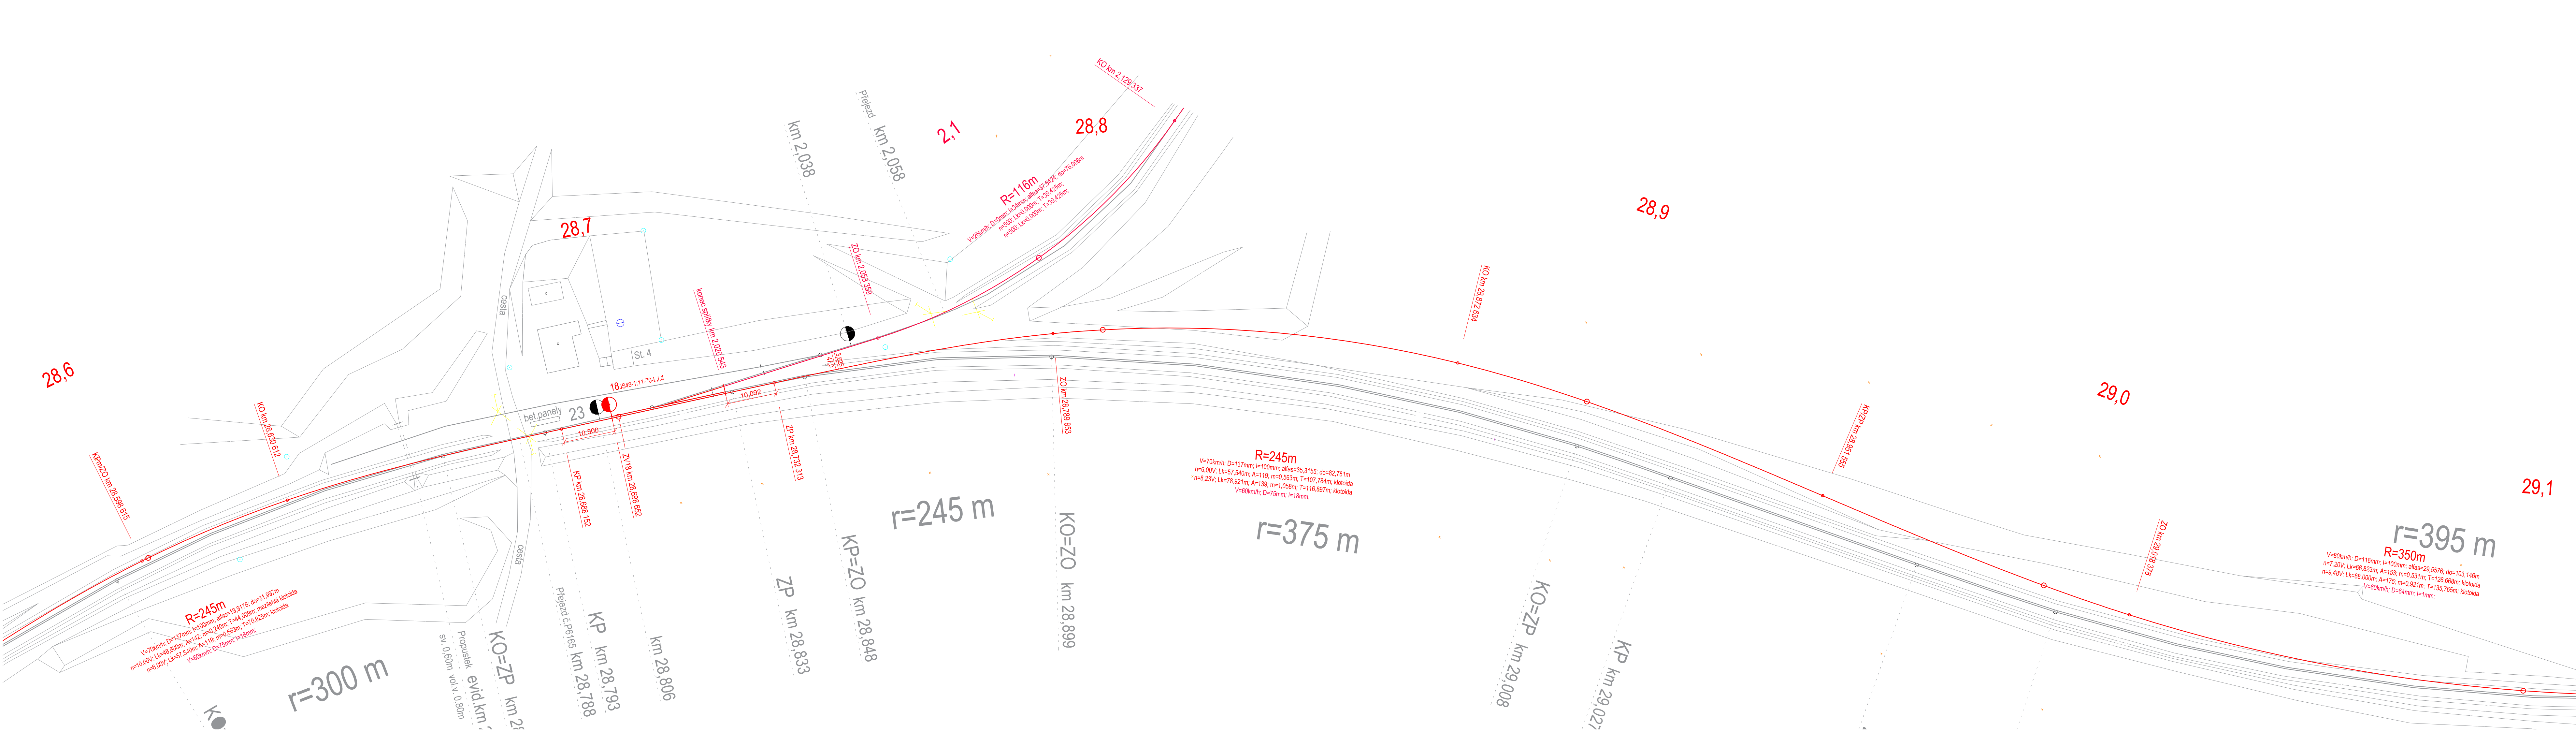


- LEGENDA:
- normální rozchod a splítka
 - úzký rozchod
 - odvodnění
 - návěstidla

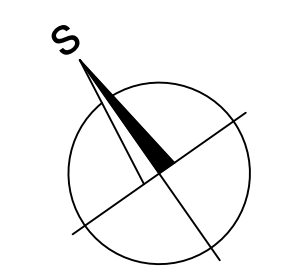

ČESKÉ VYSOKÉ UČENÍ TECHNICKÉ V PRAZE		
FAKULTA STAVEBNÍ – KATEDRA ŽELEZNIČNÍCH STAVEB		
PŘEDMĚT: DIPLOMOVÁ PRÁCE		
VYPRACOVAL: MIKULÁŠ HORNÍK	VEDOUcí PRÁCE: Ing. PETR BRĚŠŤOVSKÝ, Ph.D.	SEMESTR: zimní 2016/17
NÁZEV PRÁCE: REKONSTRUKCE ŽST. JINDŘICHŮV HRADEC VČETNĚ KOLEJIŠTĚ JHMD		ZKRATKA: 137DPM
SKUPINA PŘÍLOH: VARIANTA 3b		MĚŘÍTKO: 1:500
PŘÍLOHA: SITUACE km 28,600 – 29,100		FORMÁT: 6x44
		ČÍSLO PŘÍLOHY: PARE: 3.4.3.7

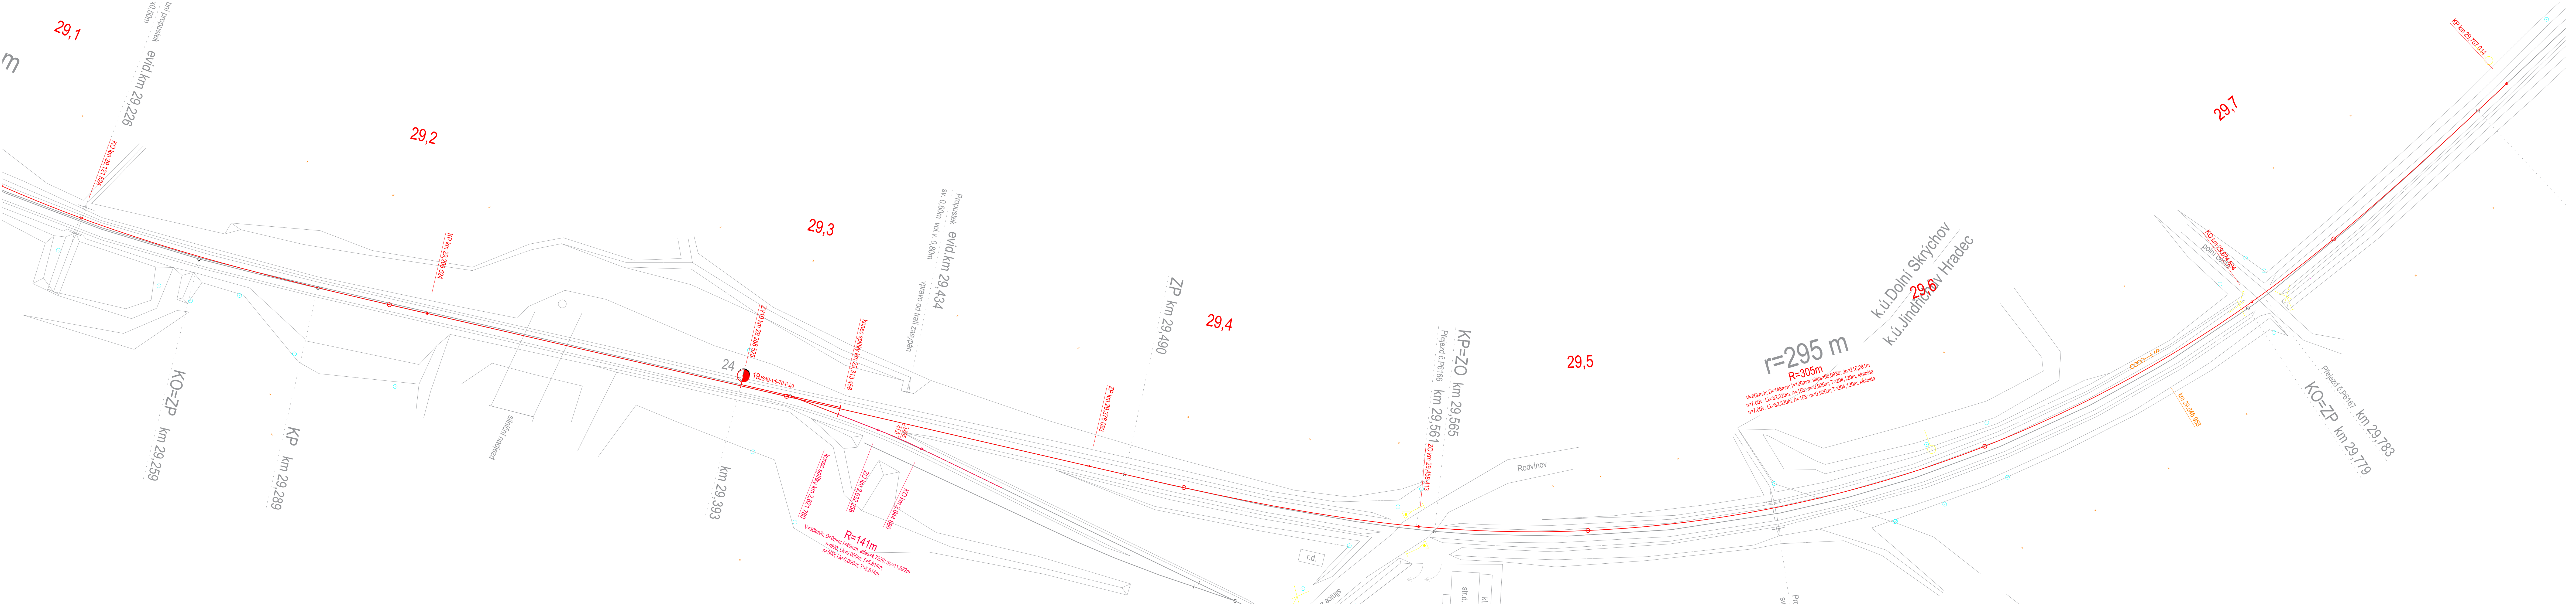

- LEGENDA:**
- normální rozchod a splítka
 - úzký rozchod
 - odvodnění
 - návěstidla

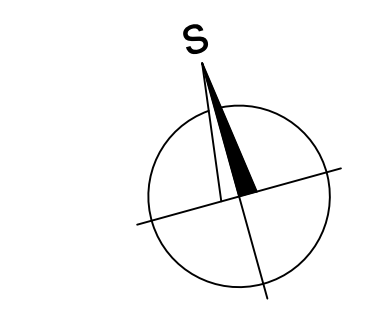

ČESKÉ VYSOKÉ UČENÍ TECHNICKÉ V PRAZE FAKULTA STAVEBNÍ – KATEDRA ŽELEZNIČNÍCH STAVEB		
DIPLOMOVÁ PRÁCE		
VYPRACOVAL: MIKULÁŠ HORNÍK	VEDOUCÍ PRÁCE: Ing. PETR BRĚŠŤOVSKÝ, Ph.D.	SEMESTR: zimní 2016/17
NÁZEV PRÁCE: REKONSTRUKCE ŽST. JINDŘICHŮV HRADEC VČETNĚ KOLEJISTÉ JHMD	SKUPINA PŘÍLOH: VARIANTA 3b	ZKRATKA: 137DPM
PŘÍLOHA: SITUACE km 29,100 – 29,700	ČÍSLO PŘÍLOHY: 3.4.3.8	MĚŘÍTKO: 1:500 FORMÁT: 7xA4