



LEGENDA:

- normální rozchod
- úzký rozchod

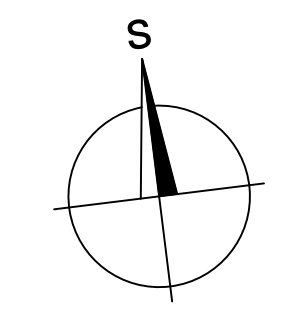


ČESKÉ VYSOKÉ UČENÍ TECHNICKÉ V PRAZE		
FAKULTA STAVEBNÍ – KATEDRA ŽELEZNIČNÍCH STAVEB		
PŘEDMĚT: DIPLOMOVÁ PRÁCE		
VYPRACOVAL: MIKULÁŠ HORNÍK	VEDOUcí PRÁCE: Ing. PETR BRĚŠŤOVSKÝ, Ph.D.	
NÁZEV PRÁCE: REKONSTRUKCE ŽST. JINDŘICHŮV HRADEC VČETNĚ KOLEJISTÉ JHMD	SEMESTR: zimní 2016/17	
SKUPINA PŘÍLOH: VARIANTA 4	MĚŘÍTKO: 1:500	
PŘÍLOHA: SITUACE km 25,100 – 25,500	FORMÁT: 6x A4	
	ČÍSLO PŘÍLOHY: 3.5.3.1	PARÉ:

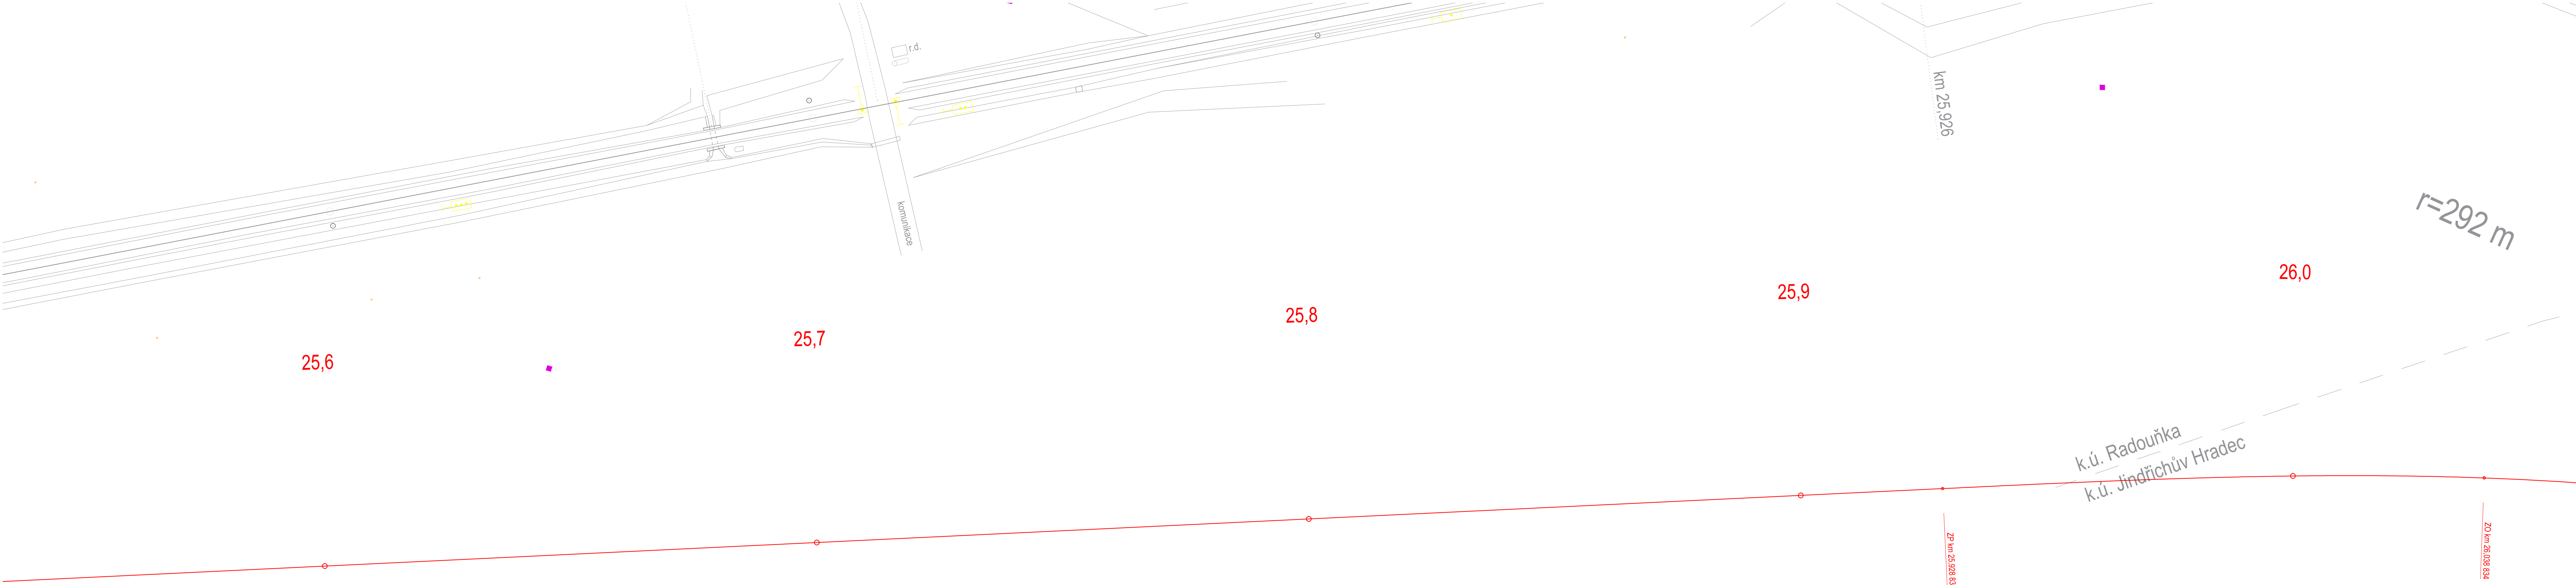


LEGENDA:

- normální rozchod
- úzký rozchod

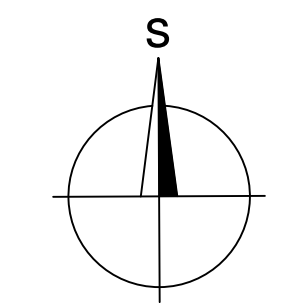

ČESKÉ VYSOKÉ UČENÍ TECHNICKÉ V PRAZE		
FAKULTA STAVEBNÍ – KATEDRA ŽELEZNIČNÍCH STAVEB		
PŘEDMĚT: DIPLOMOVÁ PRÁCE		
VYPRACOVAL: MIKULÁŠ HORNÍK	VEDOUcí PRÁCE: Ing. PETR BRĚŠŤOVSKÝ, Ph.D.	
NÁZEV PRÁCE: REKONSTRUKCE ŽST. JINDŘICHŮV HRADEC VČETNĚ KOLEJISTĚ JHMD	SEMESTR: zimní 2016/17	
SKUPINA PŘÍLOH: VARIANTA 4	MĚŘÍTKO: 1:500	
PŘÍLOHA: SITUACE km 25,600 – 26,000	FORMÁT: 6x4	
	ČÍSLO PŘÍLOHY: 3.5.3.2	PÁŘE:

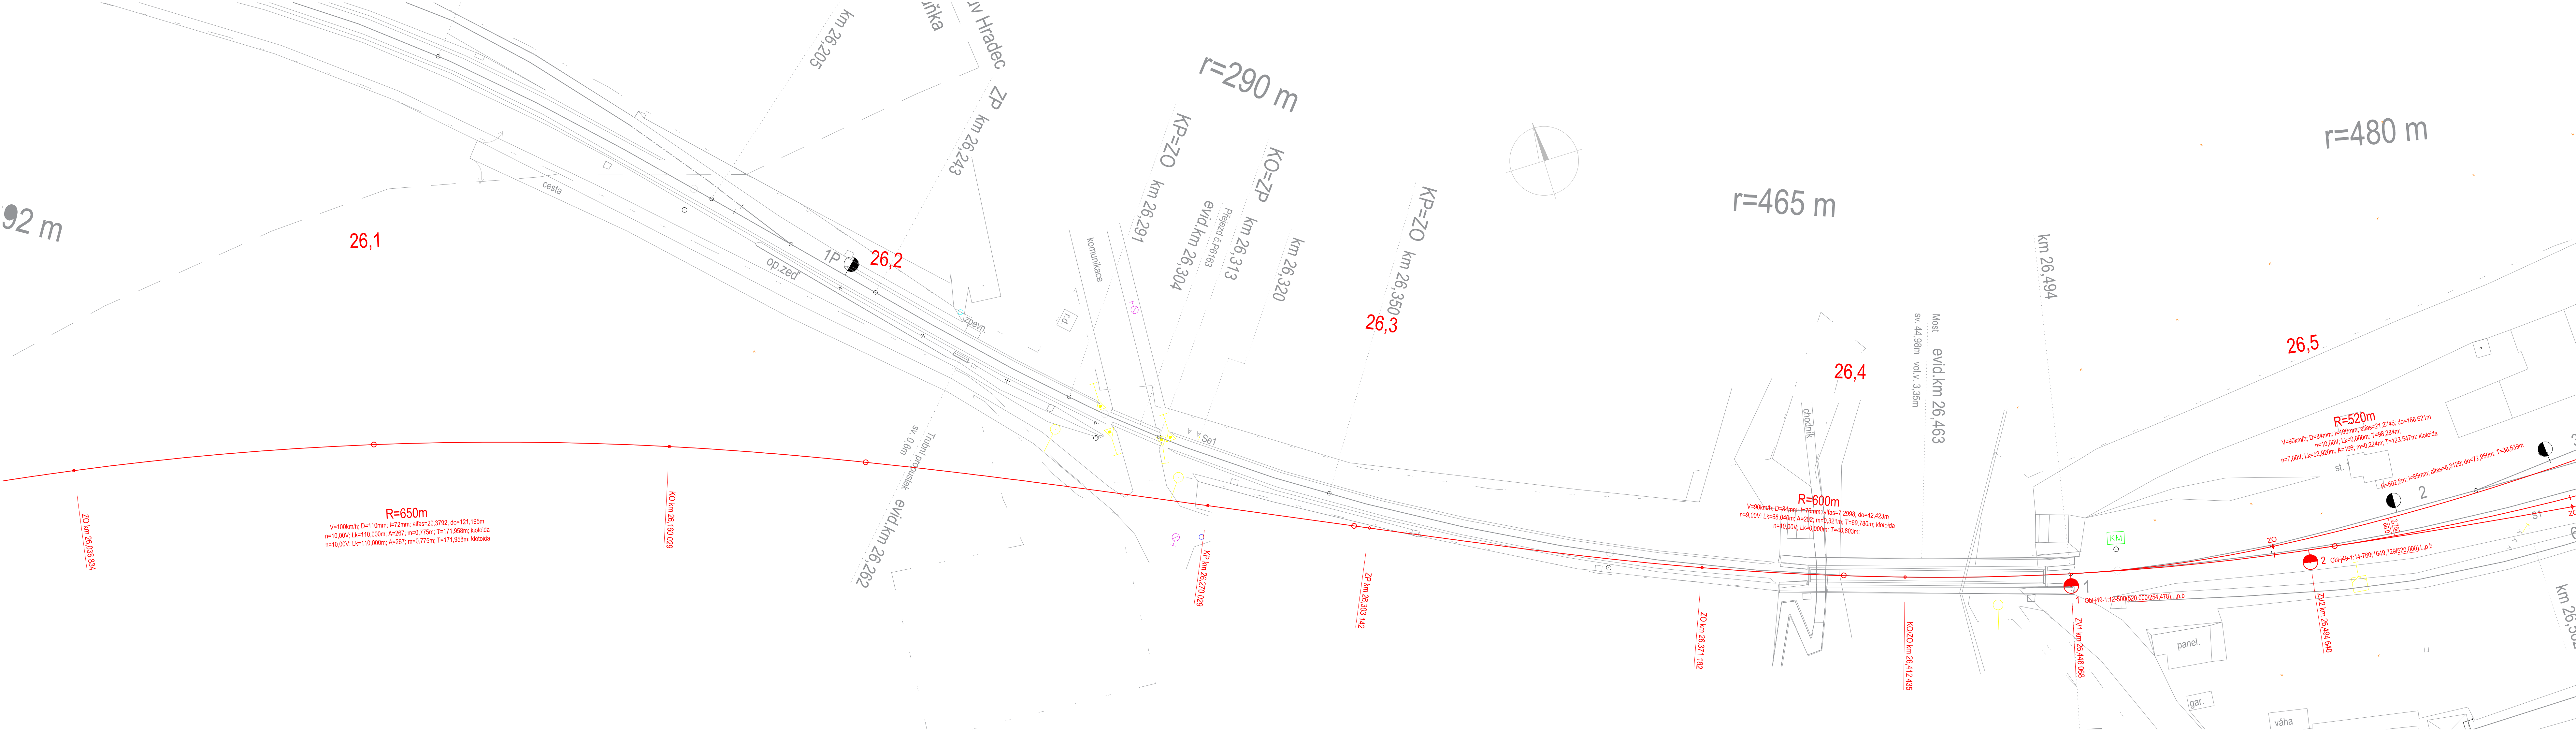


R=650m
 V=100km/h; D=110mm; l=72mm; alfas=20,3792; do=121,195m
 n=10,00V; Lk=110,000m; A=267; m=0,775m; T=171,958m; klotoida
 n=10,00V; Lk=110,000m; A=267; m=0,775m; T=171,958m; klotoida


R=600m
 V=90km/h; D=84mm; l=76mm; alfas=7,2998; do=42,423m
 n=9,00V; Lk=68,040m; A=202; m=0,321m; T=69,780m; klotoida
 n=10,00V; Lk=90,000m; T=40,803m

R=520m
 V=90km/h; D=84mm; l=100mm; alfas=21,2745; do=166,621m
 n=10,00V; Lk=0,000m; T=98,284m
 n=7,00V; Lk=52,920m; A=166; m=0,224m; T=123,547m; klotoida
 R=502,8m; l=85mm; alfas=9,3129; do=72,950m; T=36,639m


- LEGENDA:
- normální rozchod
 - úzký rozchod

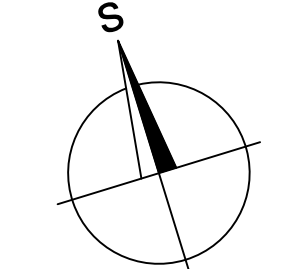


ČESKÉ VYSOKÉ UČENÍ TECHNICKÉ V PRAZE		
FAKULTA STAVEBNÍ – KATEDRA ŽELEZNIČNÍCH STAVEB		
PŘEDMĚT: DIPLOMOVÁ PRÁCE		
VYPRACOVAL: MIKULÁŠ HORNÍK NÁZEV PRÁCE: REKONSTRUKCE ŽST. JINDŘICHŮV HRADEC VČETNĚ KOLEJIŠTĚ JHMD	VEDOUCÍ PRÁCE: Ing. PETR BRĚŠŤOVSKÝ, Ph.D. SEMESTR: zimní 2016/17	ZKRATKA: 137DPM MĚŘÍTKO: 1:500
VARIANTA 4		FORMÁT: 6xA4
SITUACE km 26,100 – 26,500		ČÍSLO PŘÍLOHY: PARÉ: 3.5.3.3

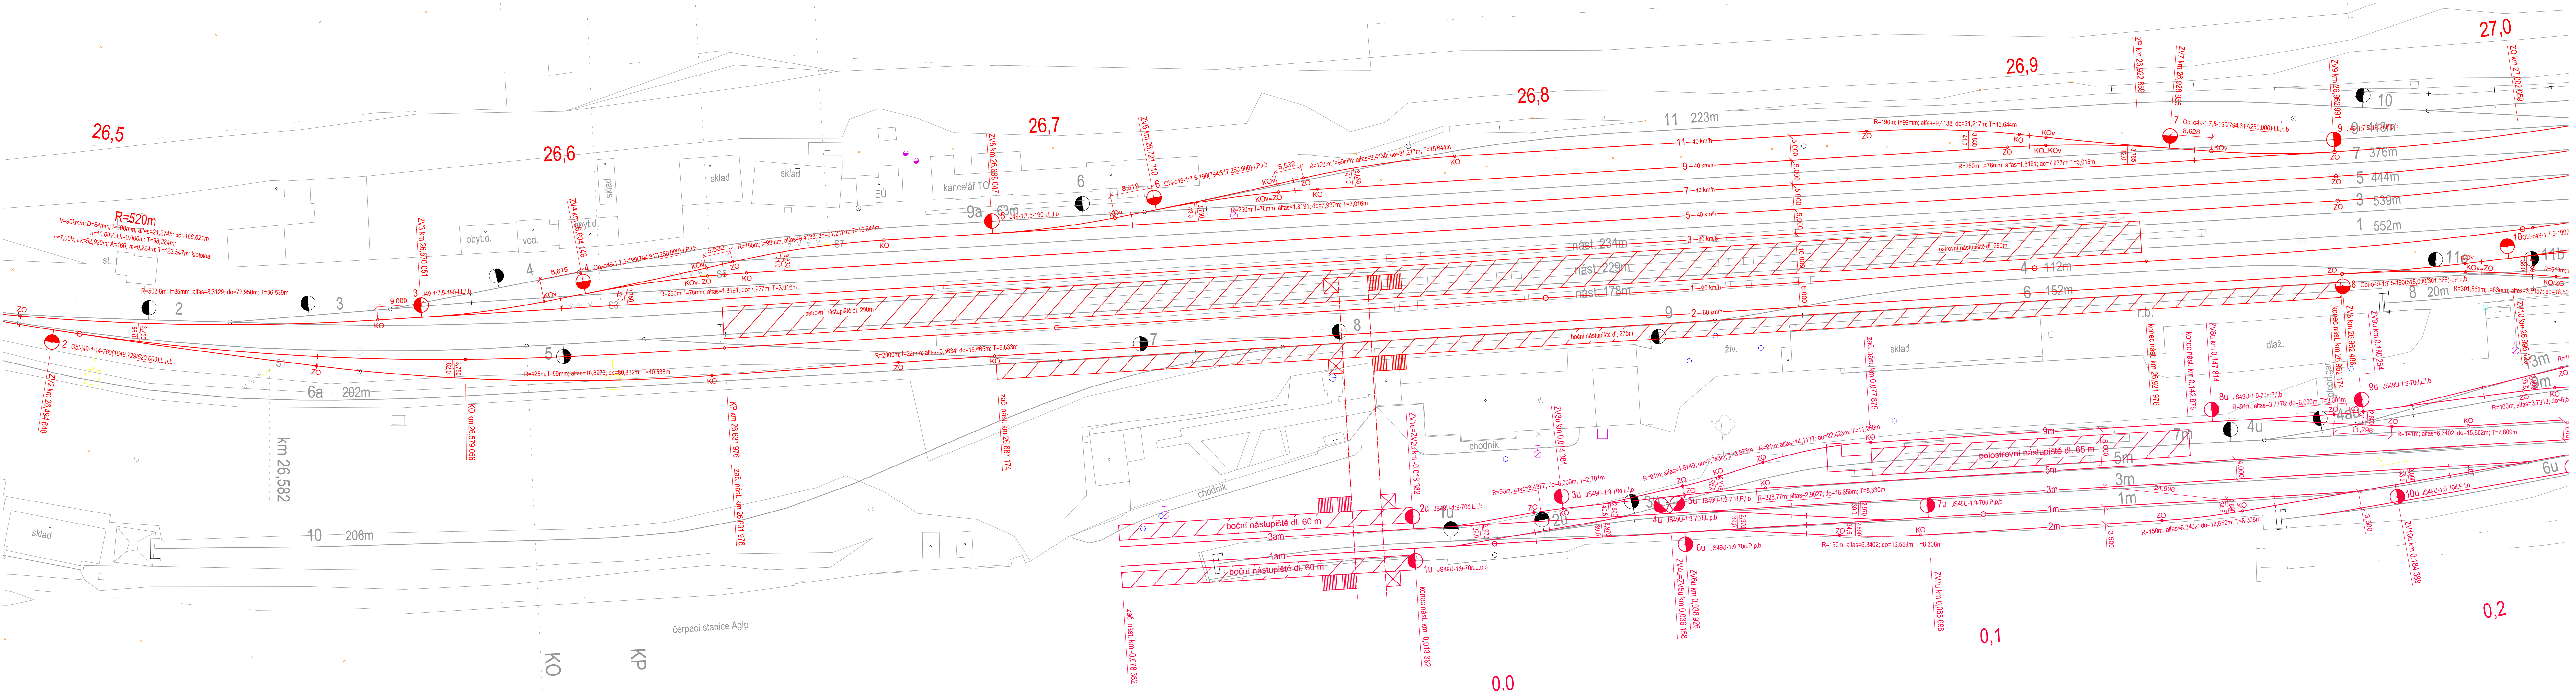


LEGENDA:
 — normální rozchod
 — úzký rozchod

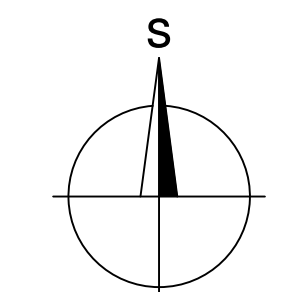


ČESKÉ VYSOKÉ UČENÍ TECHNICKÉ V PRAZE FAKULTA STAVEBNÍ – KATEDRA ŽELEZNIČNÍCH STAVEB		
PŘEDMĚT: DIPLOMOVÁ PRÁCE		
VYPRACOVAL: MIKULÁŠ HORNÍK	VEDOUCÍ PRÁCE: Ing. PETR BŘEŠŤOVSKÝ, Ph.D.	SEMESTR: zimní 2016/17
NÁZEV PRÁCE: REKONSTRUKCE ŽST. JINDŘICHŮV HRADEC VČETNĚ KOLEJIŠTĚ JHMD		ZKRATKA: 137DPM
SKUPINA PŘÍLOH: VARIANTA 4		MĚŘÍTKO: 1:500
PŘÍLOHA: SITUACE km 26,500 – 27,000		FORMÁT: 6xA4
		ČÍSLO PŘÍLOHY: PARÉ: 3.5.3.4

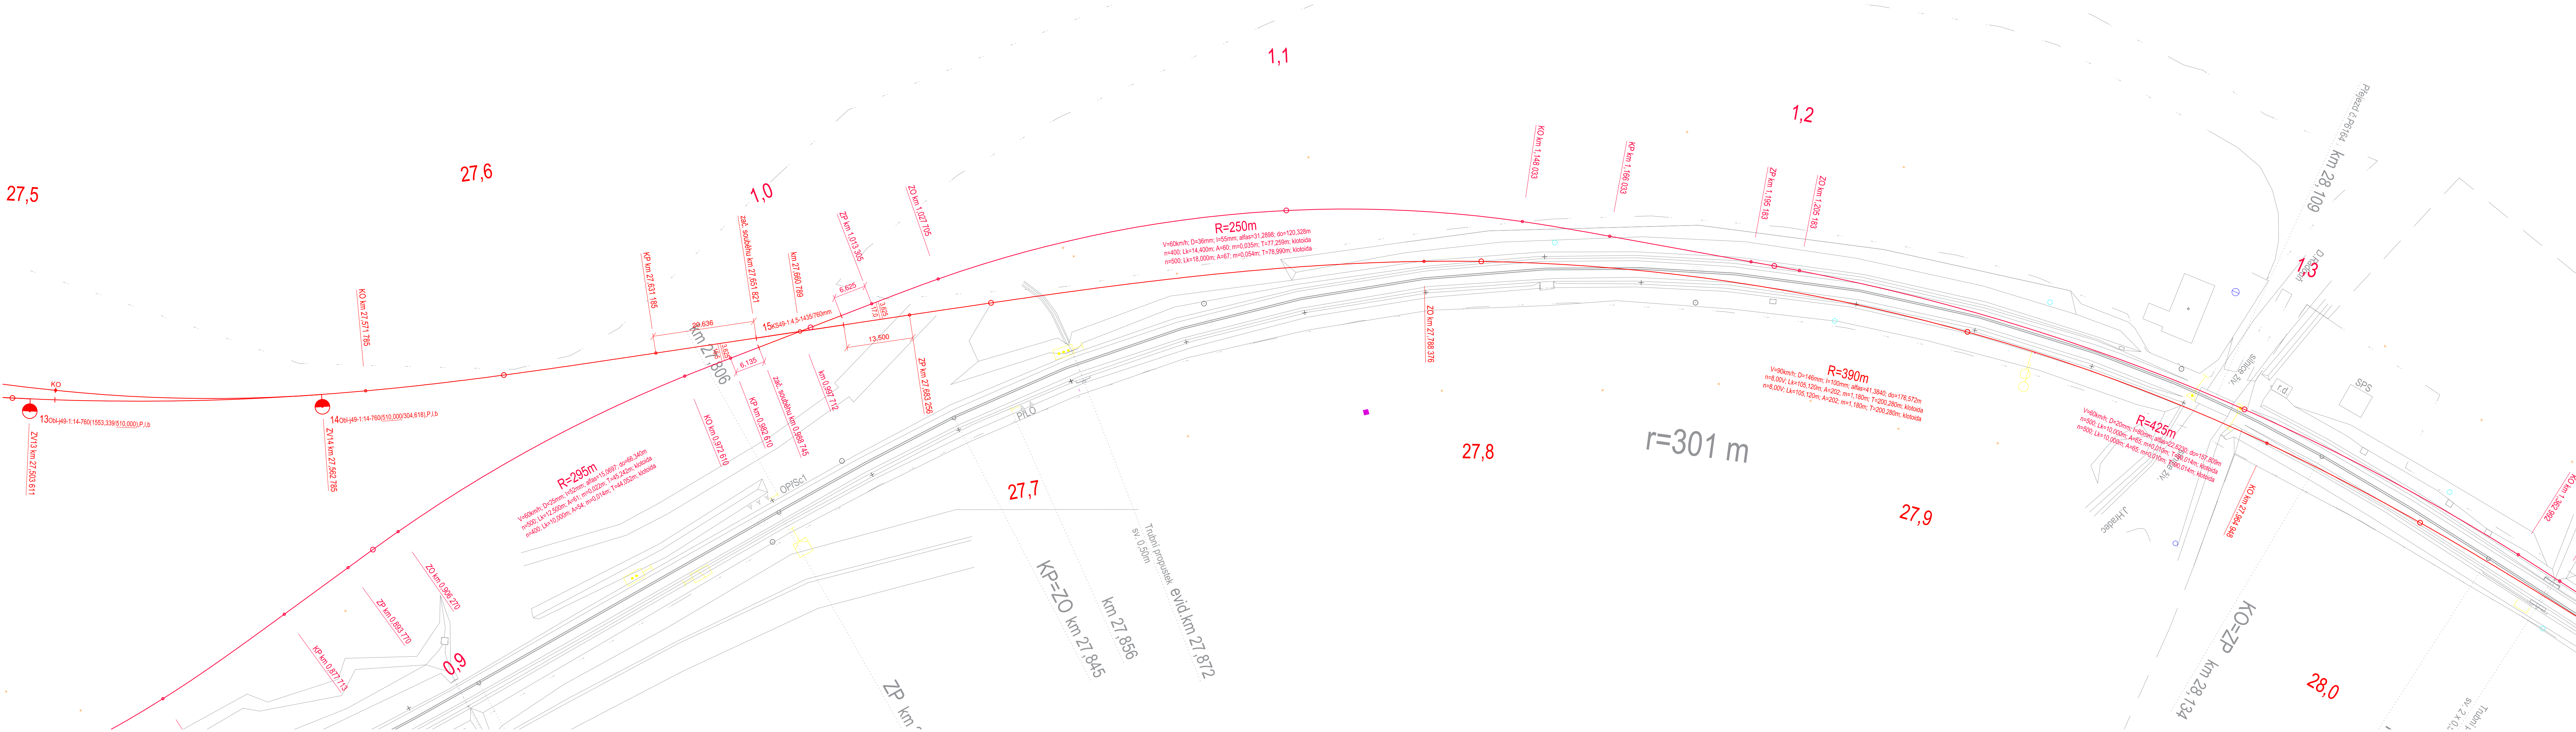


- LEGENDA:
- normální rozchod
 - úzký rozchod


ČESKÉ VYSOKÉ UČENÍ TECHNICKÉ V PRAZE FAKULTA STAVEBNÍ – KATEDRA ŽELEZNIČNÍCH STAVEB		
PŘEDMĚT: DIPLOMOVÁ PRÁCE		
VYPRACOVAL: MIKULÁŠ HORNÍK	VEDOUCÍ PRÁCE: Ing. PETR BRĚŠTOVSKÝ, Ph.D.	SEMESTR: zimní 2016/17
NÁZEV PRÁCE: REKONSTRUKCE ŽST. JINDŘICHŮV HRADEC VČETNĚ KOLEJIŠTĚ JHMD		ZKRATKA: 137DPM
SKUPINA PŘÍLOH: VARIANTA 4		MĚRÍTKO: 1:500
PŘÍLOHA: SITUACE km 27,600 – 28,000		FORMÁT: 6xA4
		ČÍSLO PŘÍLOHY: PARÉ: 3.5.3.6

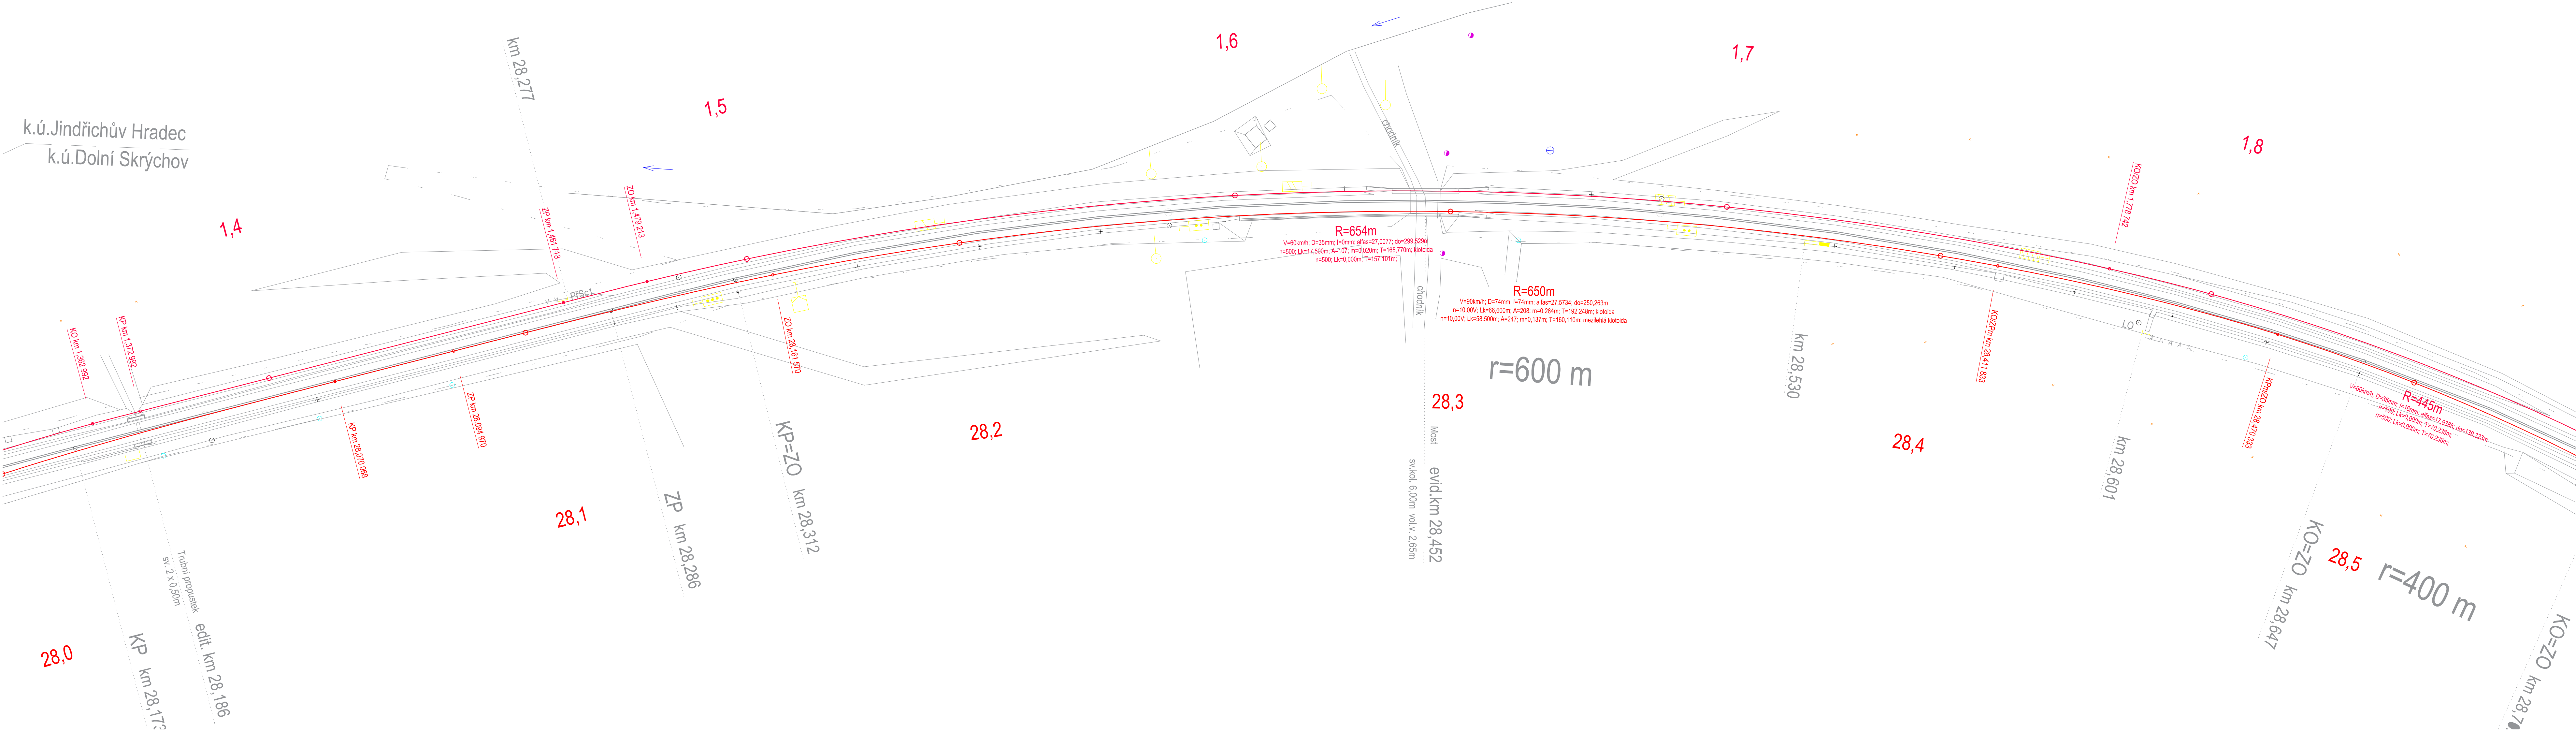


LEGENDA:
 ————— normální rozchod
 ————— úzký rozchod


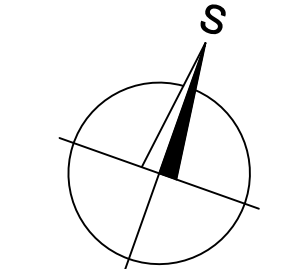


ČESKÉ VYSOKÉ UČENÍ TECHNICKÉ V PRAZE		
FAKULTA STAVEBNÍ – KATEDRA ŽELEZNIČNÍCH STAVEB		
PŘEDMĚT: DIPLOMOVÁ PRÁCE		
VYPRACOVAL: MIKULÁŠ HORNÍK	VEDOUcí PRÁCE: Ing. PETR BRĚŠŤOVSKÝ, Ph.D.	
NÁZEV PRÁCE: REKONSTRUKCE ŽST. JINDŘICHŮV HRADEC VČETNĚ KOLEJIŠTĚ JHMD	SEMESTR: zimní 2016/17	
SKUPINA PŘÍLOH: VARIANTA 4	MĚRÍTKO: 1:500	
PŘÍLOHA: SITUACE km 28,000 – 28,500	FORMÁT: 6x44	
	ČÍSLO PŘÍLOHY: 3.5.3.7	PARÉ:

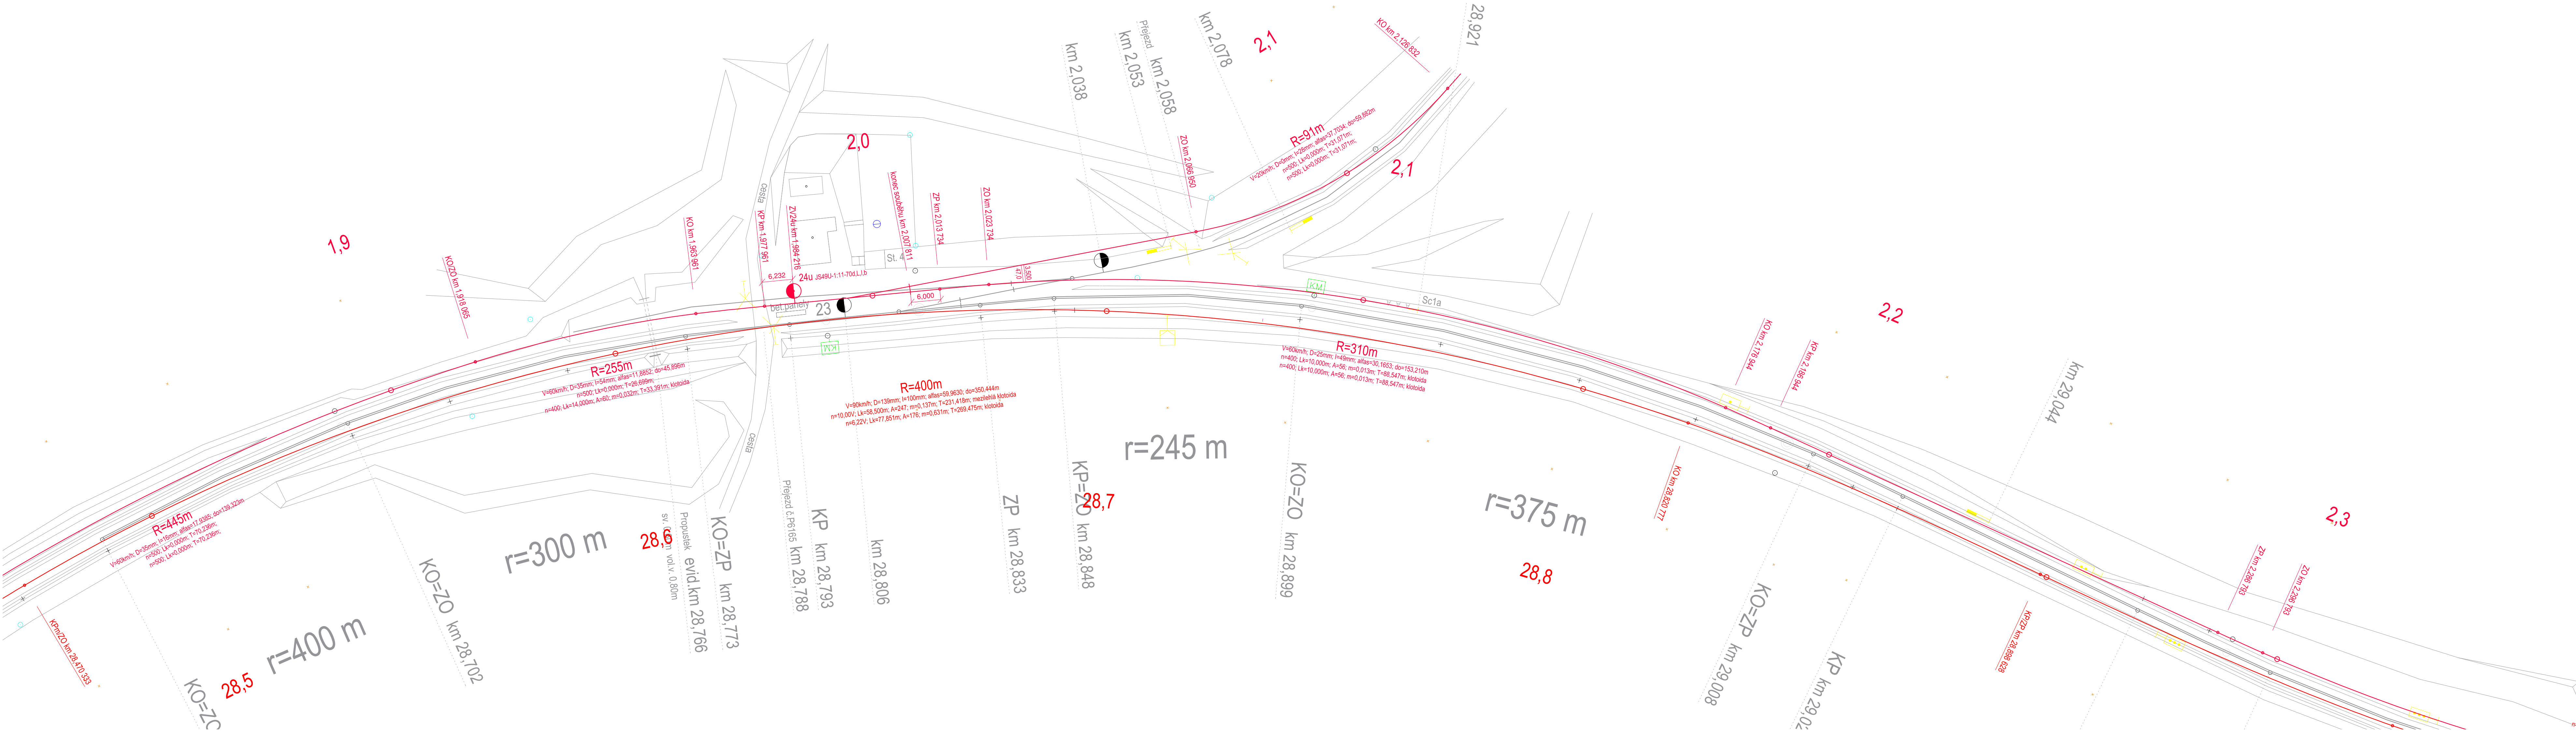

LEGENDA:
 ————— normální rozchod
 ————— úzký rozchod

ČESKÉ VYSOKÉ UČENÍ TECHNICKÉ V PRAZE FAKULTA STAVEBNÍ – KATEDRA ŽELEZNIČNÍCH STAVEB		
PŘEDMĚT: DIPLOMOVÁ PRÁCE		
VYPRACOVAL: MIKULÁŠ HORNÍK	VEDOUCÍ PRÁCE: Ing. PETR BRĚŠŤOVSKÝ, Ph.D.	SEMESTR: zimní 2016/17
NÁZEV PRÁCE: REKONSTRUKCE ŽST. JINDŘICHŮV HRADEC VČETNĚ KOLEJIŠTĚ JHMD		ZKRATKA: 137DPM
SKUPINA PŘÍLOH: VARIANTA 4		MĚŘÍTKO: 1:500
PŘÍLOHA: SITUACE km 28,500 – 28,800		FORMÁT: 6xA4
		ČÍSLO PŘÍLOHY: PARÉ: 3.5.3.8

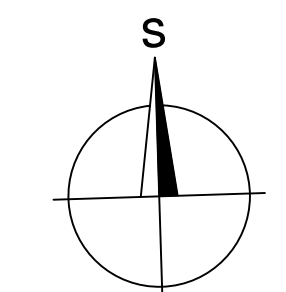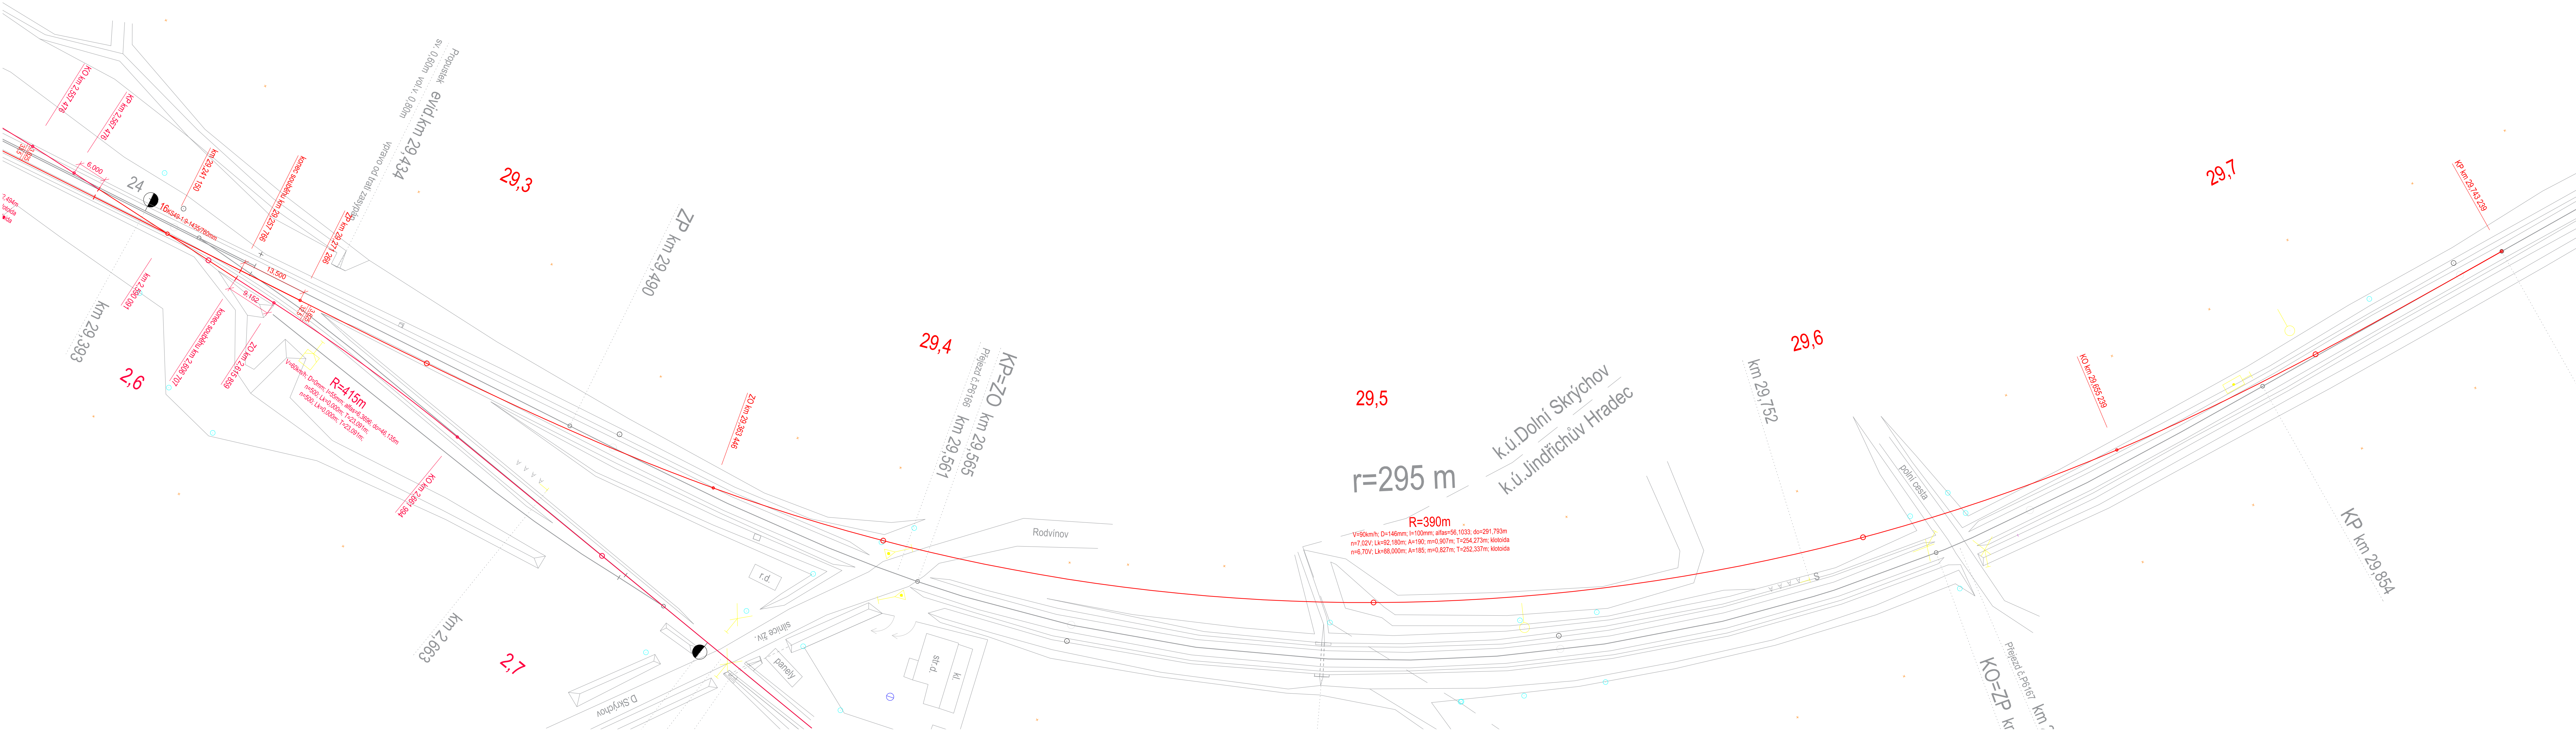

ČESKÉ VYSOKÉ UČENÍ TECHNICKÉ V PRAZE FAKULTA STAVEBNÍ – KATEDRA ŽELEZNIČNÍCH STAVEB		
PŘEDMĚT: DIPLOMOVÁ PRÁCE		
VYPRACOVAL: MIKULÁŠ HORNÍK	VEDOUCÍ PRÁCE: Ing. PETR BŘEŠŤOVSKÝ, Ph.D.	SEMESTR: zimní 2016/17
NÁZEV PRÁCE: REKONSTRUKCE ŽST. JINDŘICHŮV HRADEC VČETNĚ KOLEJIŠTĚ JHMD		ZKRATKA: 137DPM
SKUPINA PŘÍLOH: VARIANTA 4		MĚŘÍTKO: 1:500
PŘÍLOHA: SITUACE km 29,300 – 29,700		FORMÁT: 6xA4
		ČÍSLO PŘÍLOHY: PARE: 3.5.3.10