
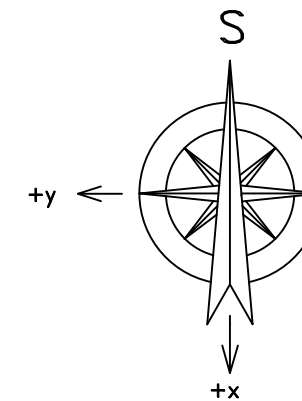


**LEGENDA:**

PLOCHY:

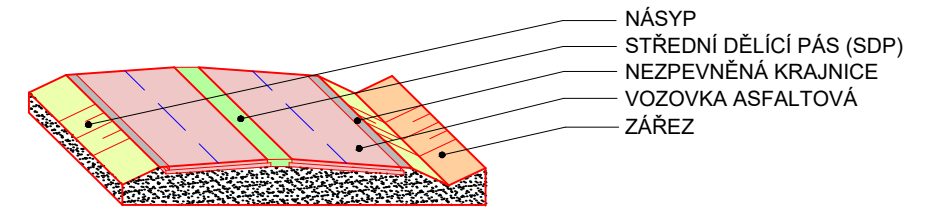

Souřadnicový systém: S-JTSK

Výškový systém: Bpv

**ČESKÉ VYSOKÉ UČENÍ TECHNICKÉ V PRAZE**

AKCE: MIMOÚROVŇOVÁ KŘIŽOVATKA BEZDĚČÍN



PŘEDMĚT: 136DIP - DIPLOMOVÁ PRÁCE

Fakulta stavební  
Katedra silničních staveb

VYPRACOVAL: Bc. Karel Křížek

VEDOUČÍ PRÁCE: Ing. Jaromíra Ježková

MĚŘÍTKO: 1:10 000, 1:50 000

KRAJ: STŘEDOČESKÝ

OKRES: MLADÁ BOLESLAV

FORMÁTŮ A4: 2

DATUM: LEDEN 2017

**PŘEHLEDNÁ SITUACE - VARIANTA A**

STUP.PROJ.: TST

PŘÍLOHA: B.1.1