


Situace

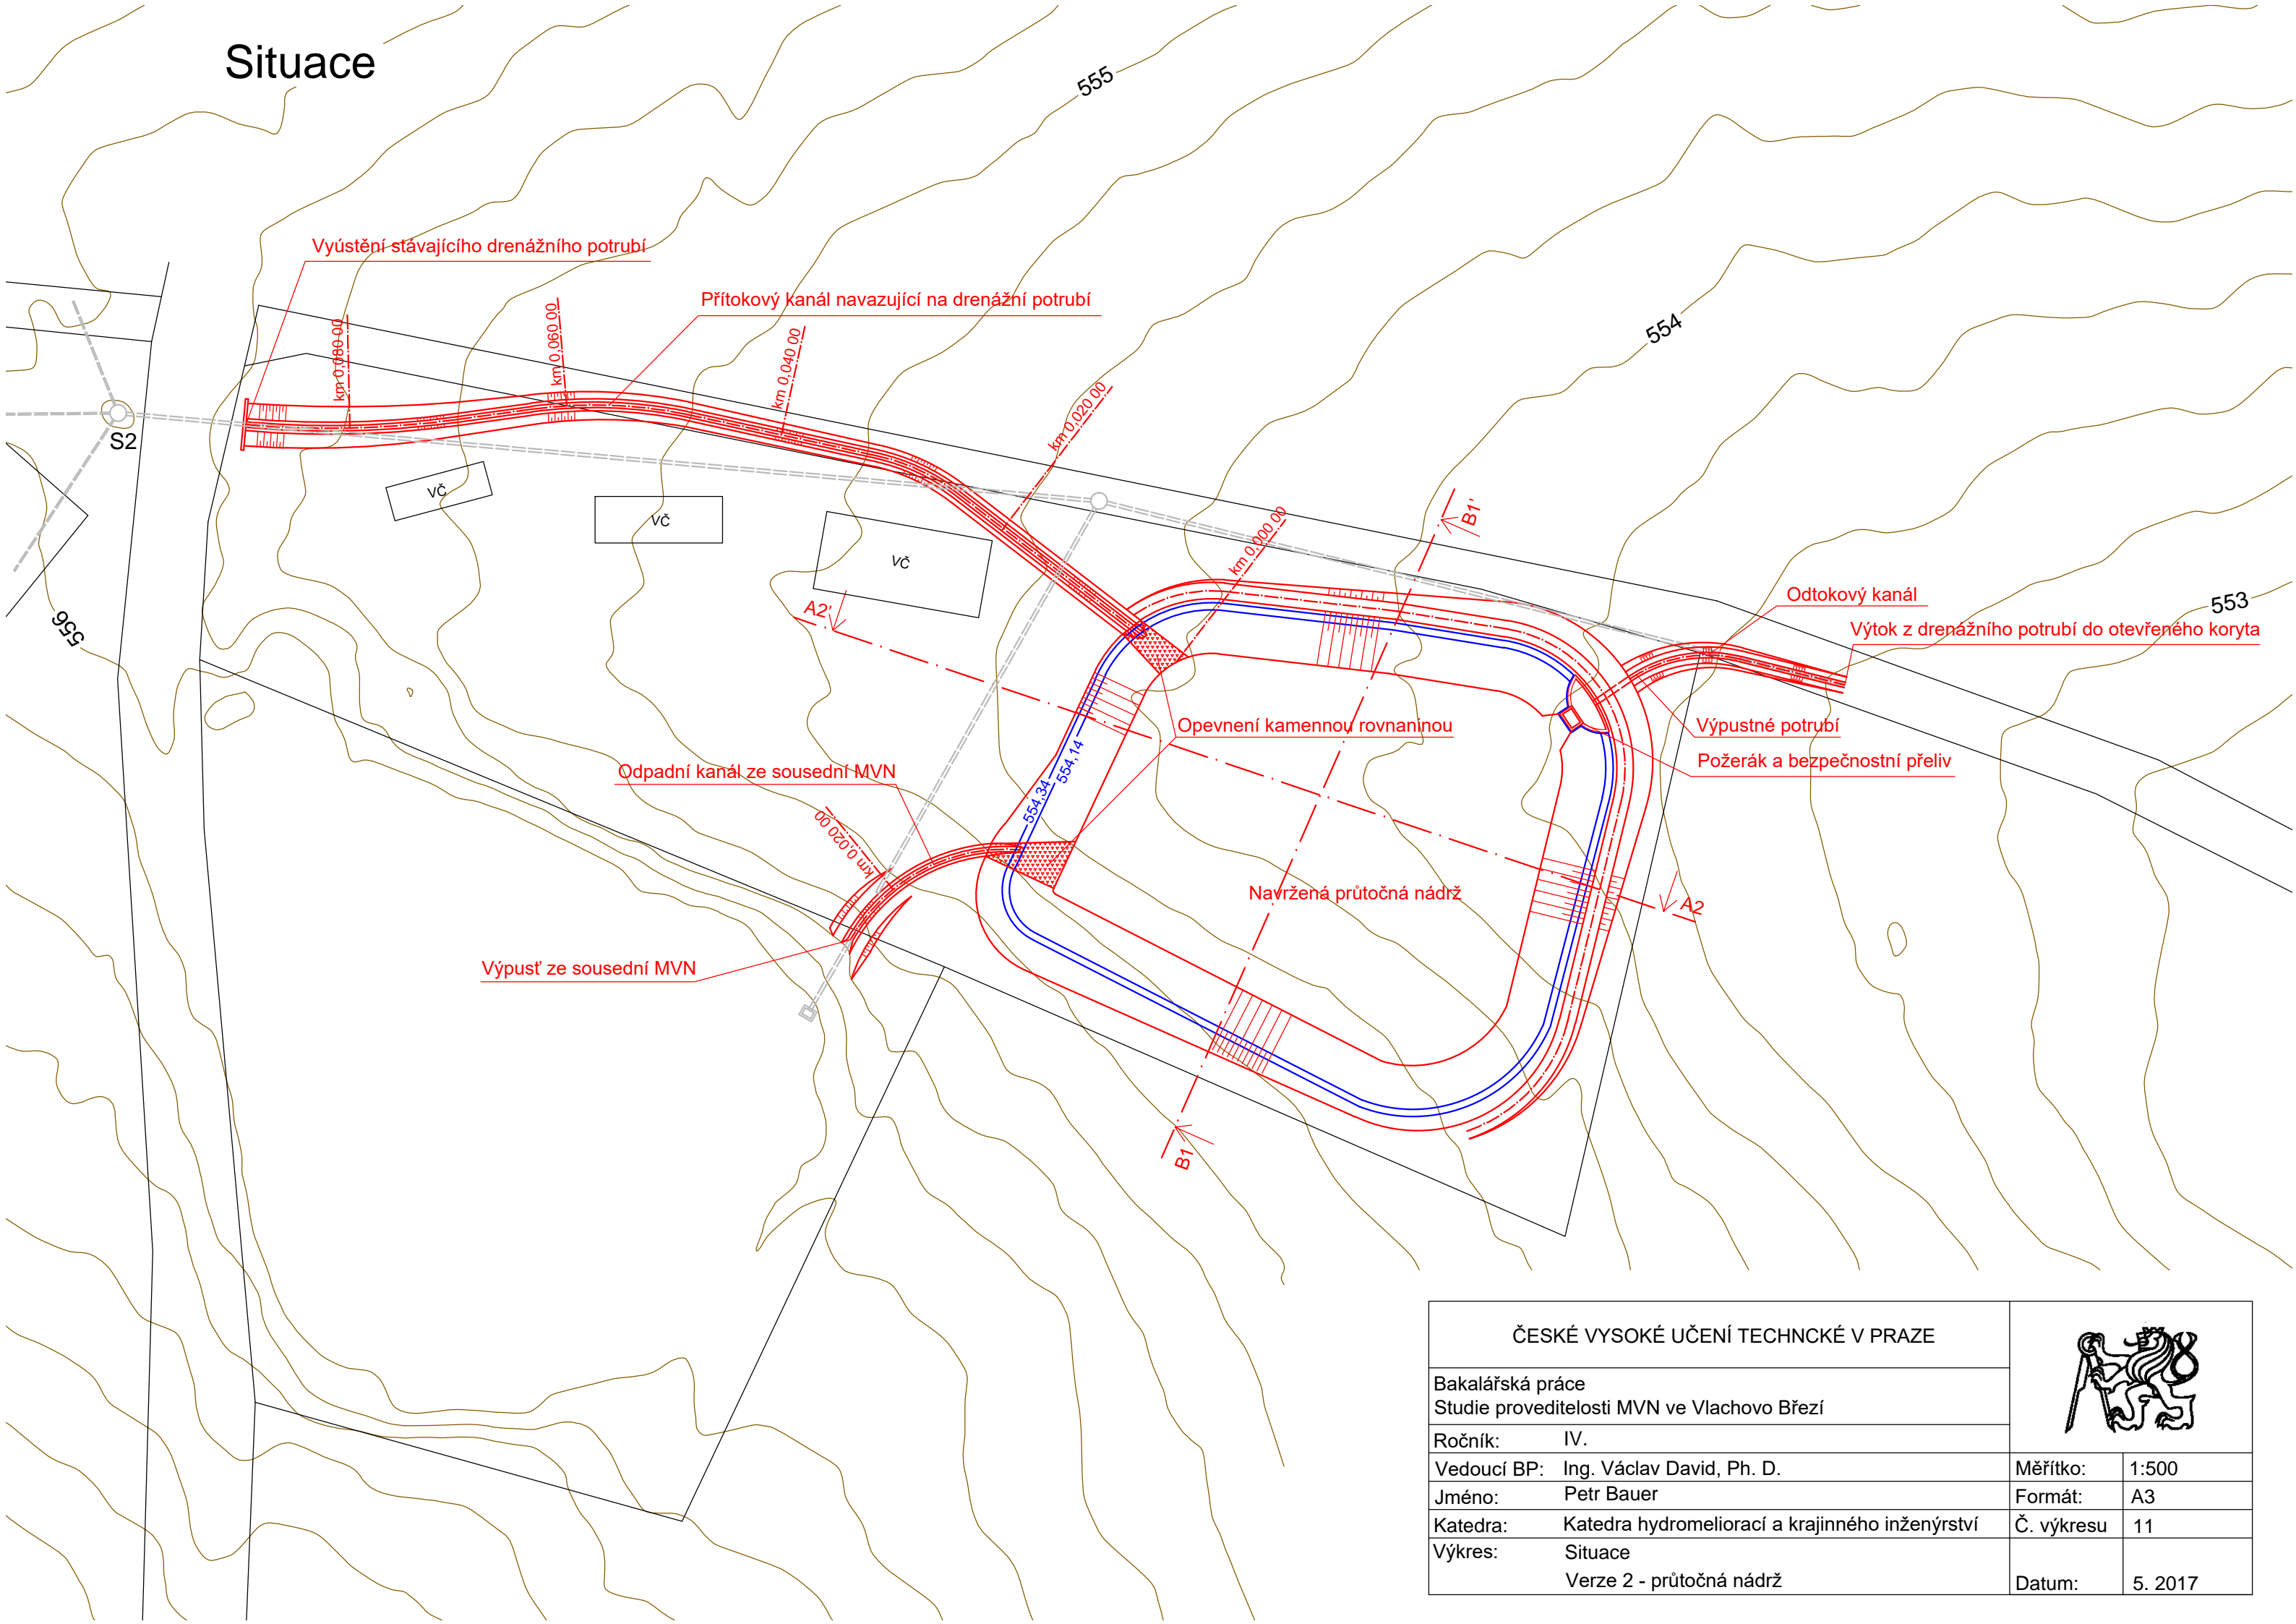

ČESKÉ VYSOKÉ UČENÍ TECHNCKÉ V PRAZE

Bakalářská práce
Studie proveditelnosti MVN ve Vlachovo Březí

Ročník: IV.

Vedoucí BP: Ing. Václav David, Ph. D.

Jméno: Petr Bauer

Katedra: Katedra hydromeliorací a krajinného inženýrství

Výkres: Situace

Verze 2 - průtočná nádrž



Měřítko: 1:500

Formát: A3

Č. výkresu 11

Datum: 5. 2017