

Příloha 20


Výkres polohopisu

698970

1044070

698940

1044070

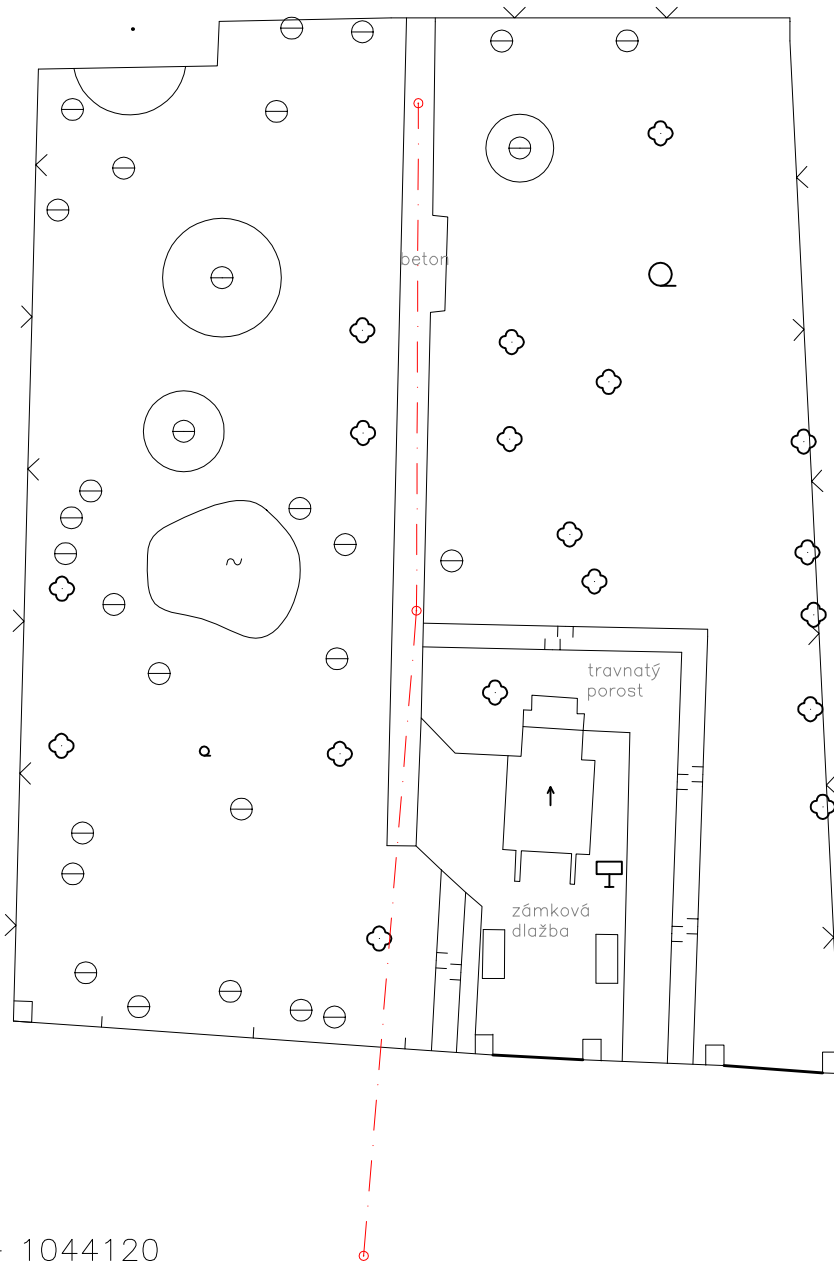

Legenda

- liniové značky
- drátěný plot–spoluvlastnictví
- dřevěný plot
- živý plot
- vjezd–branka
- bodové značky
- zděná budova
- ↑ zvonička
- ~ vodní plocha
- o zahrada
- ☼ strom
- ⊖ keř
- místní značka
- značky bodového pole
- o měřický bod
- - - spojnice měřických bodů

698970

1044120

GOWINMěřil
L. KrouparováZpracoval
L. KrouparováKontroloval
Ing. L. Línková

Na Vrstevnici 1, 140 00 Praha 4, e-mail: geodeti@mail.cz, tel. 234555222 GSM: 608753924

Zaměření skutečného stavu

S–JTSK

Stavba: Kostelní Lhota, p. č. 12

2. 4. 2017


Měřítko
1:250

Výtisk

Investor:

Příloha 21


Výkres severního pohledu

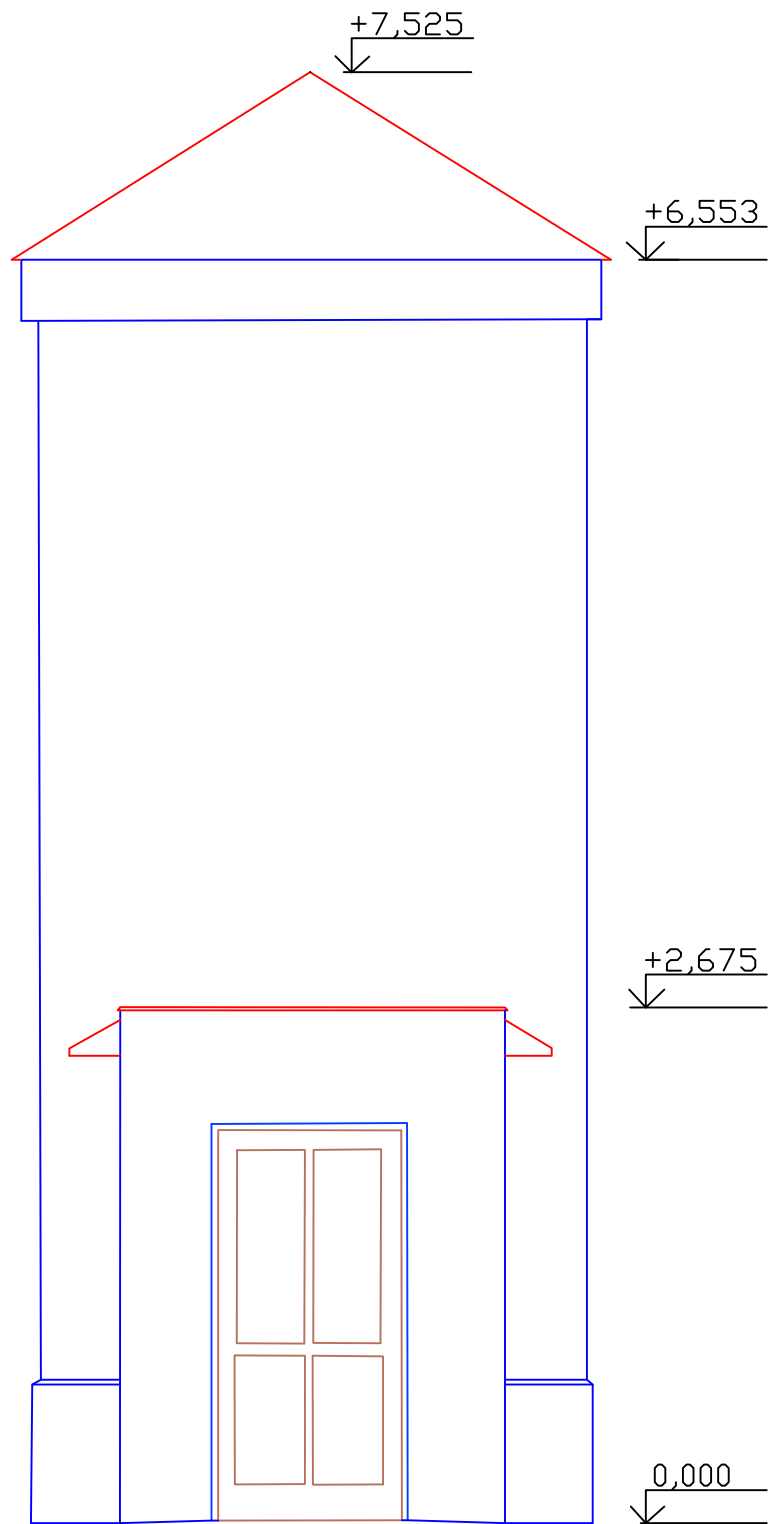

GOWIN	Měřil	Zpracoval	Kontroloval
	L. Krouparová	L. Krouparová	Ing. L. Línková
Na Vrstevnici 1, 140 00 Praha 4, e-mail: geodeti@mail.cz, tel. 234555222 GSM: 608753924			
Severní pohled			místní
Stavba: Kostelní Lhota, p. č. 12	7. 5. 2017		
	Měřítko 1:40		
	Výtisk		
Investor:			

Příloha 22


Výkres západního pohledu

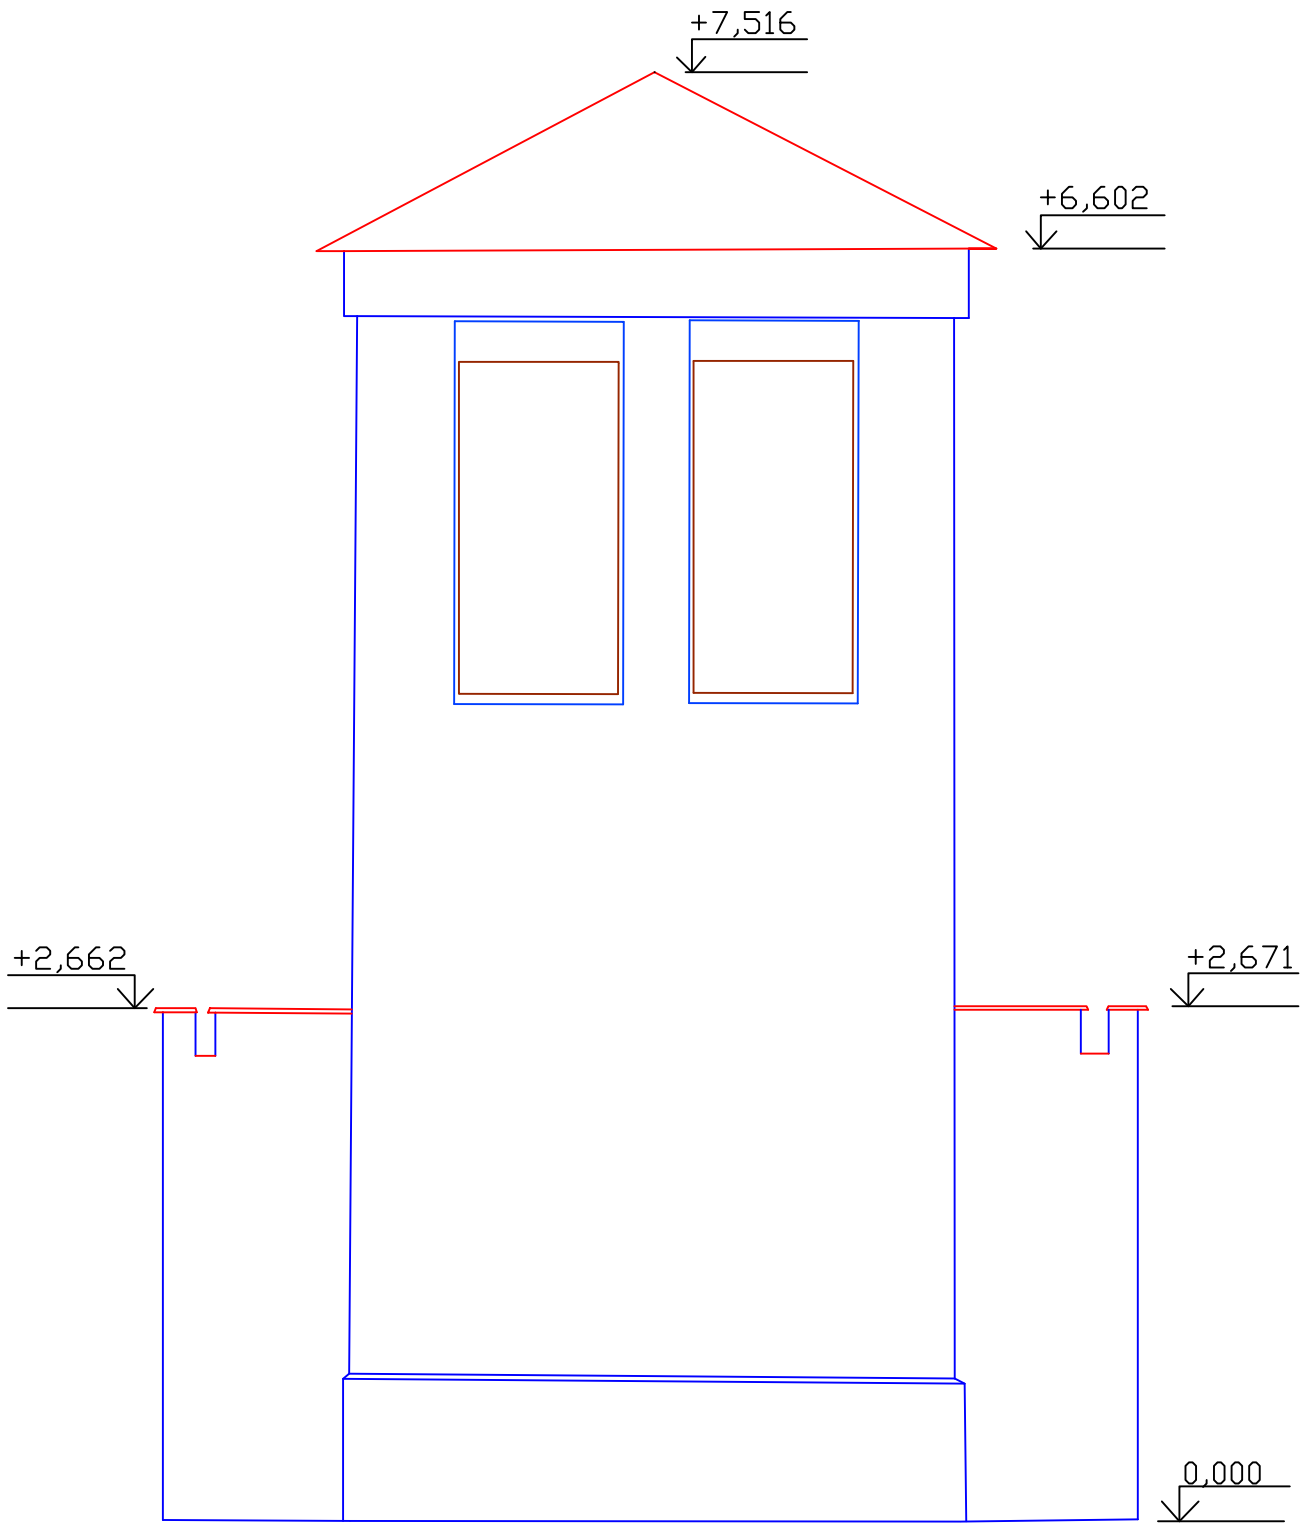

GOWIN	Měřil	Zpracoval	Kontroloval
	L. Krouparová	L. Krouparová	Ing. L. Línková
Na Vrstevnici 1, 140 00 Praha 4, e-mail: geodeti@mail.cz, tel. 234555222 GSM: 608753924			
Západní pohled			místní
Stavba: Kostelní Lhota, p. č. 12	7. 5. 2017		
	Měřítko 1:40		
	Výtisk		
Investor:			

Příloha 23


Výkres východního pohledu

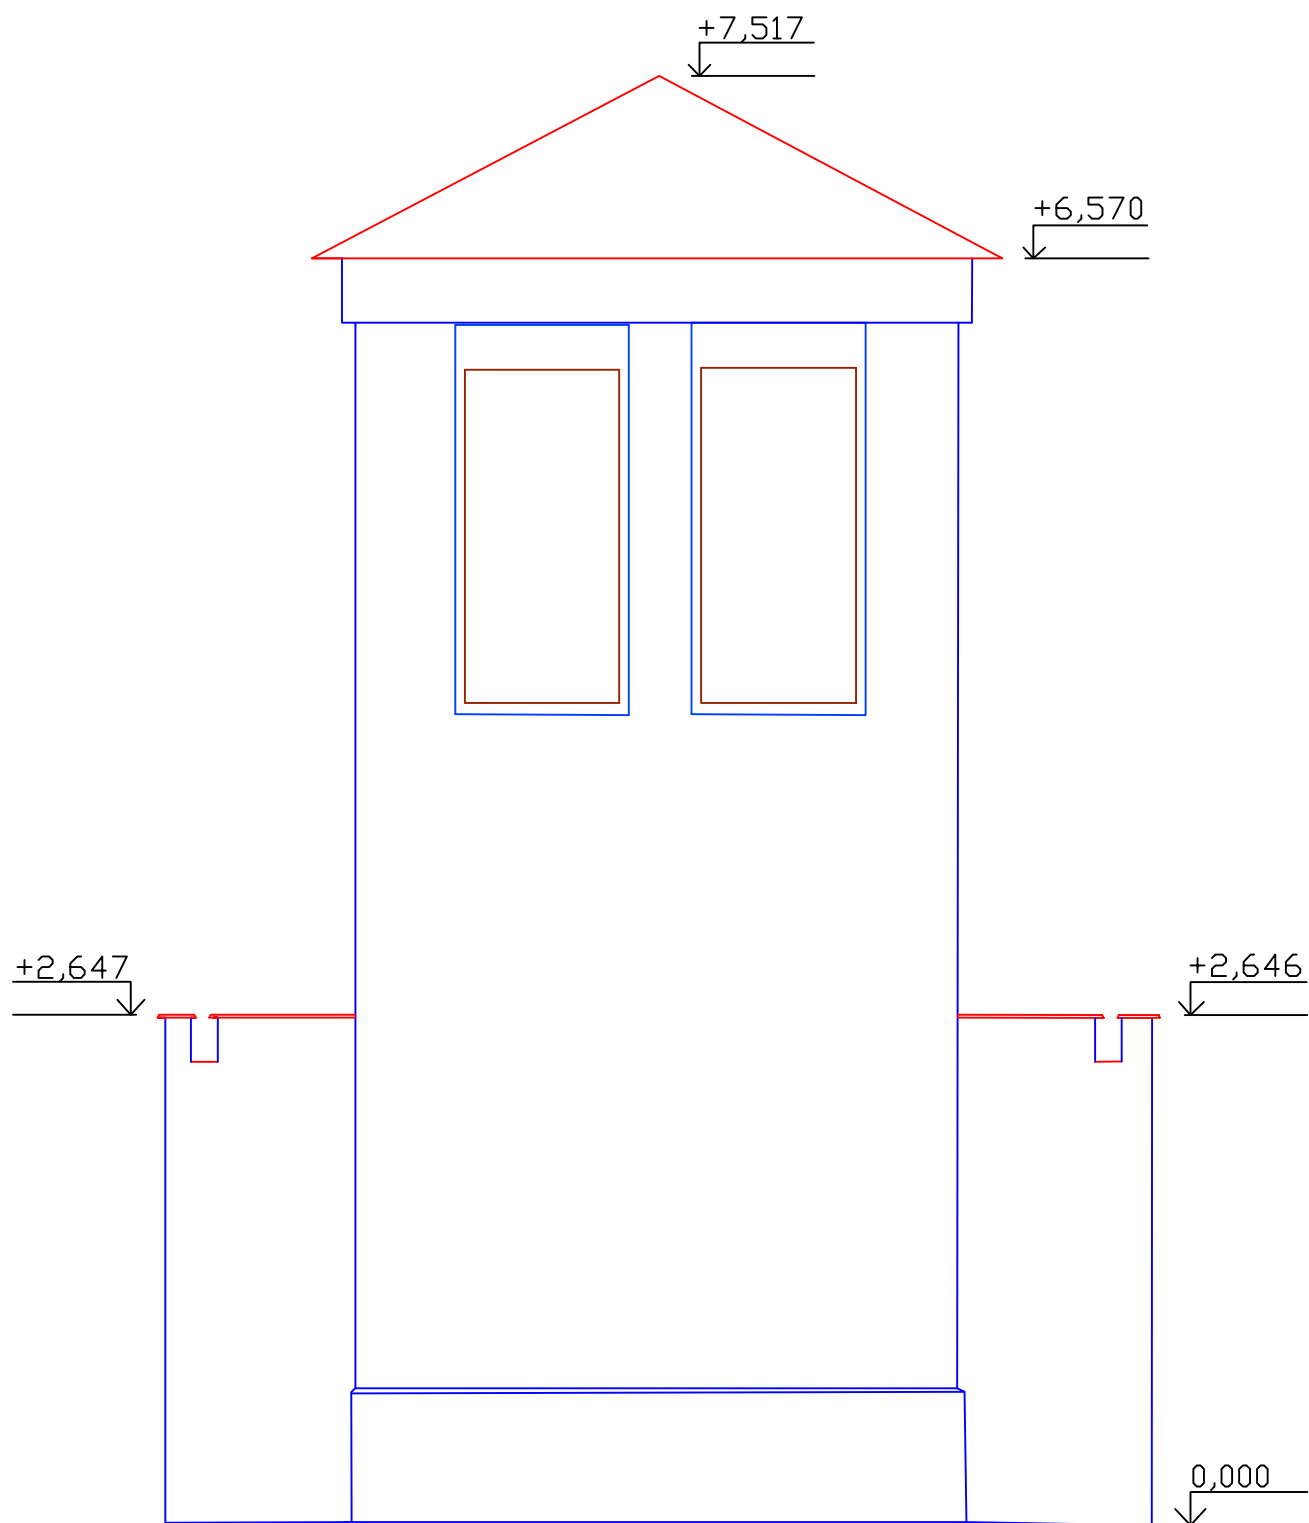

GEOWIN	Měřil	Zpracoval	Kontroloval
	L. Krouparová	L. Krouparová	Ing. L. Línková
Na Vrstevnici 1, 140 00 Praha 4, e-mail: geodeti@mail.cz, tel. 234555222 GSM: 608753924			
Východní pohled			místní
Stavba: Kostelní Lhota, p. č. 12	7. 5. 2017		
	Měřítko 1:40		
	Výtisk		
Investor:			

Příloha 24


Výkres jižního pohledu

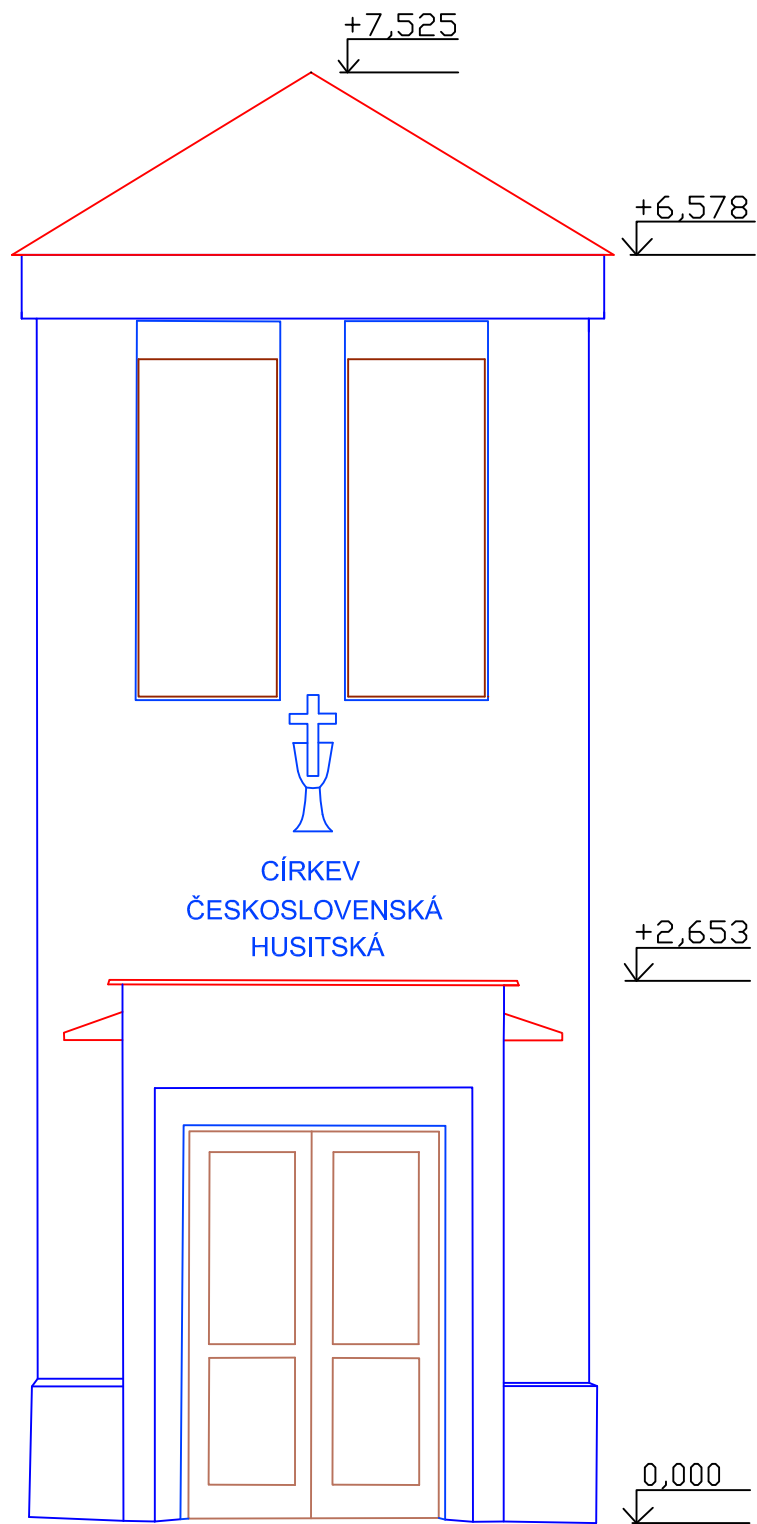

GEOWIN	Měřil	Zpracoval	Kontroloval
	L. Krouparová	L. Krouparová	Ing. L. Línková
Na Vrstevnici 1, 140 00 Praha 4, e-mail: geodeti@mail.cz, tel. 234555222 GSM: 608753924			
Jižní pohled			místní
Stavba: Kostelní Lhota, p. č. 12			7. 5. 2017
			Měřítko 1:40
			Výtisk
Investor:			

Příloha 25


Výkres půdorysu

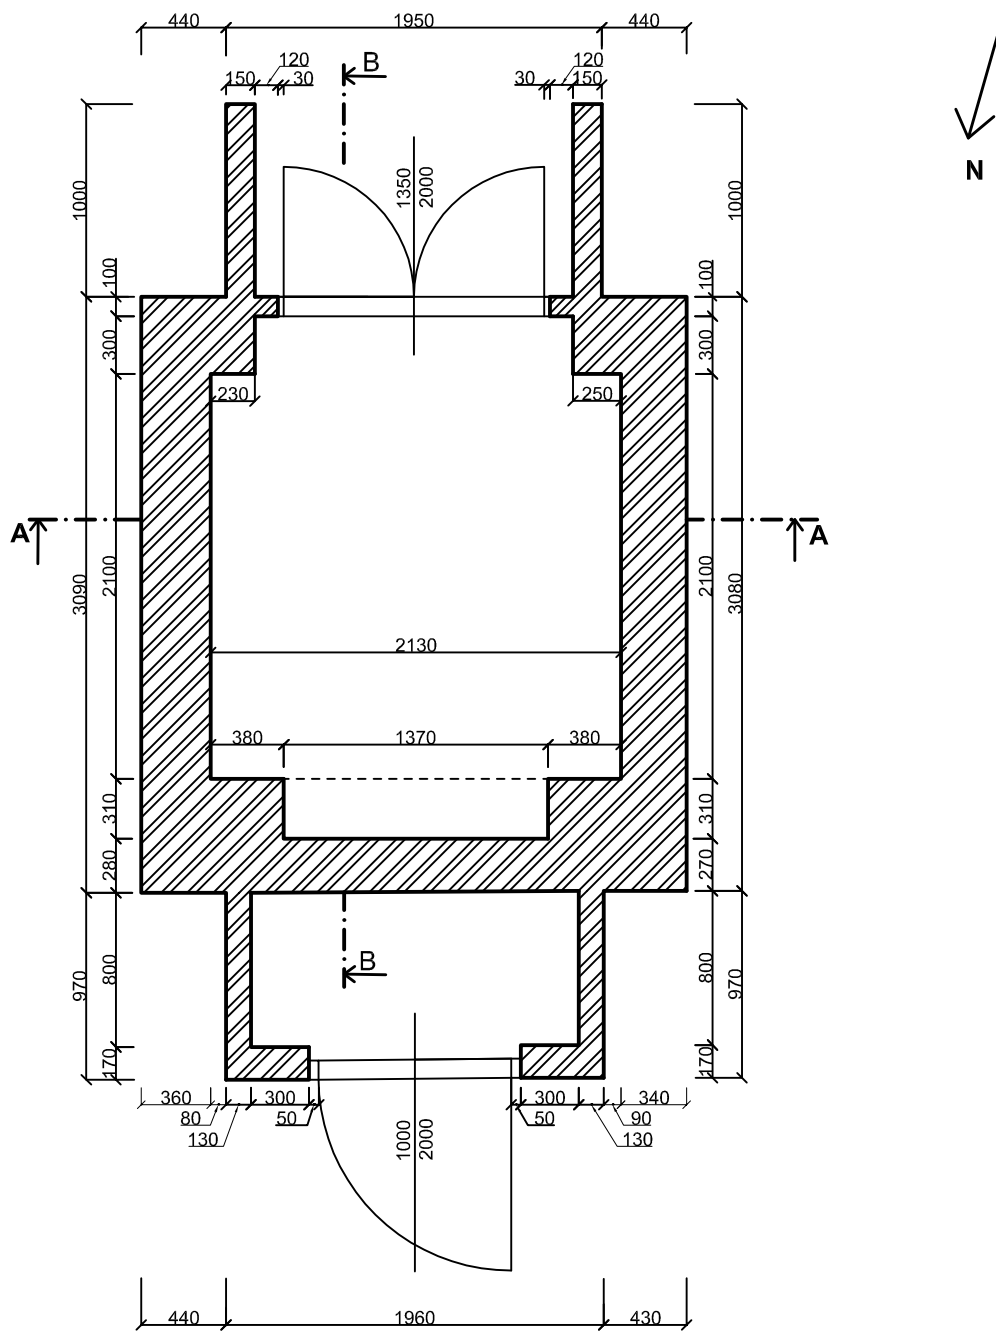

GEOWIN	Měřil	Zpracoval	Kontroloval
	L. Krouparová	L. Krouparová	Ing. L. Línková
Na Vrstevnici 1, 140 00 Praha 4, e-mail: geodeti@mail.cz, tel. 234555222 GSM: 608753924			
Půdorys zvoničky			
Stavba: Kostelní Lhota, p. č. 12			7. 5. 2017
			Měřítko 1:40
Investor:			Výtisk

Příloha 26


Výkres svislého řezu A-A

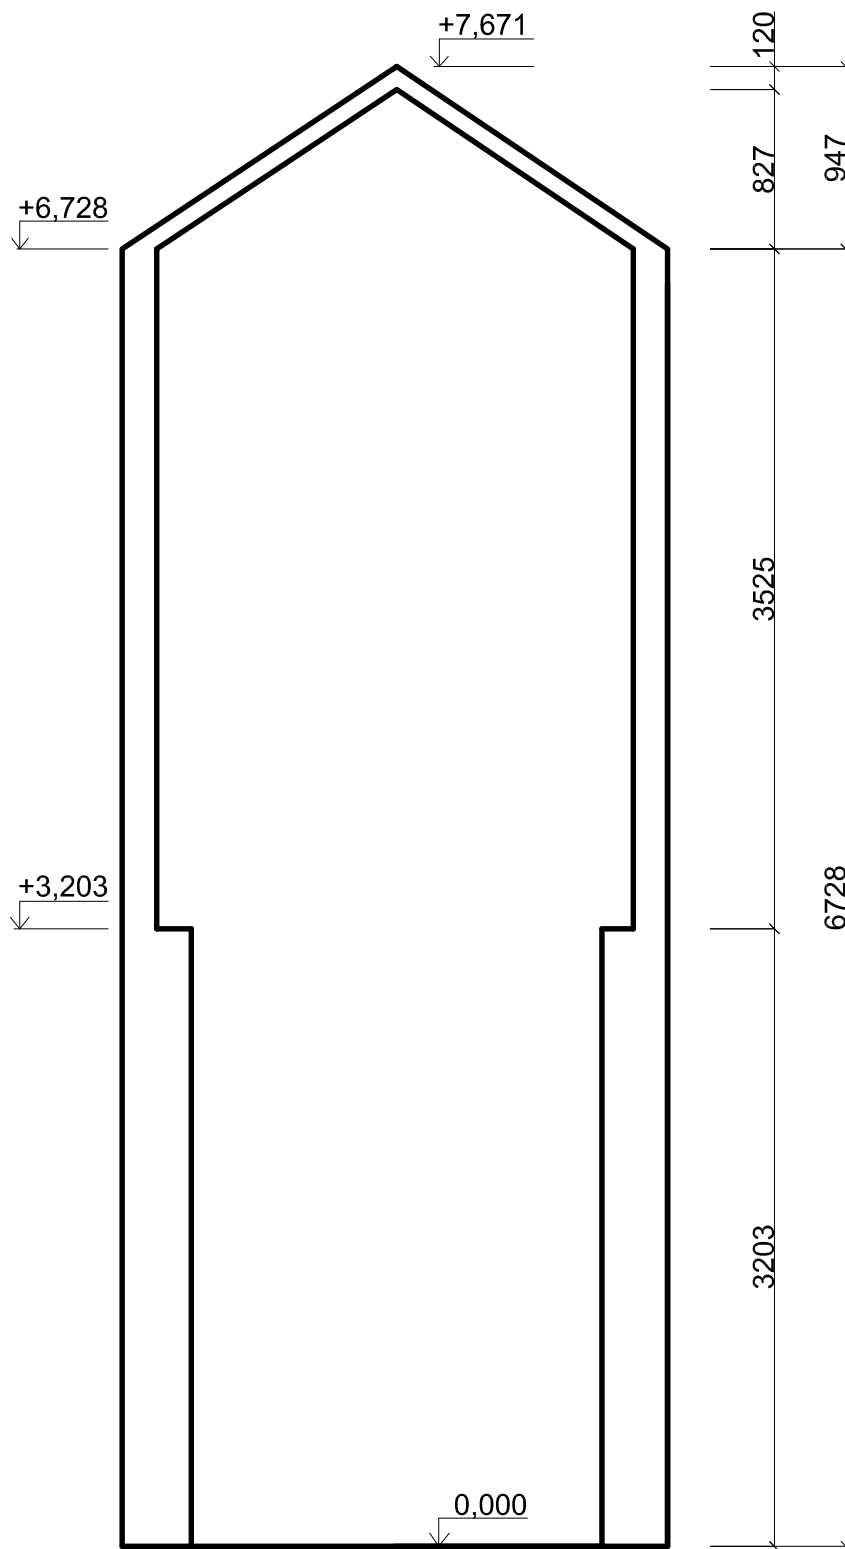

GEOWIN	Měřil	Zpracoval	Kontroloval
	L. Krouparová	L. Krouparová	Ing. L. Línková
Na Vrstevnici 1, 140 00 Praha 4, e-mail: geodeti@mail.cz, tel. 234555222 GSM: 608753924			
Svislý řez			
Stavba: Řez A-A, Kostelní Lhota, p. č. 12			7. 5. 2017
Investor:			Měřítko 1:40
			Výtisk

Příloha 27

Výkres svislého řezu B-B

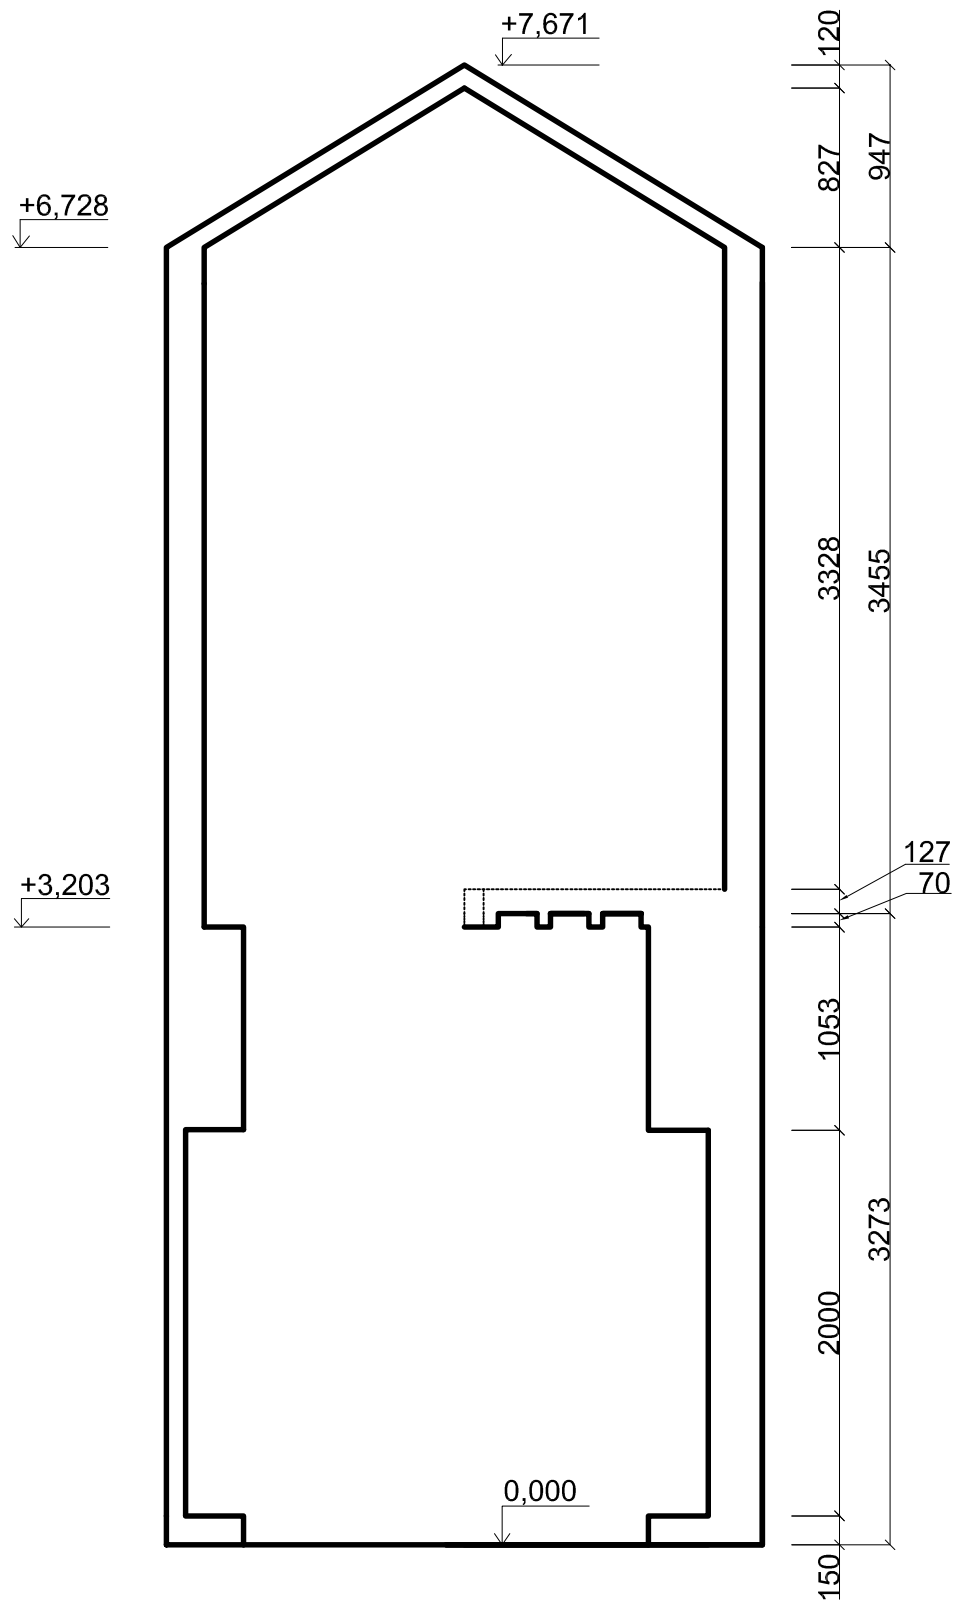

GEOWIN	Měřil	Zpracoval	Kontroloval
	L. Krouparová	L. Krouparová	Ing. L. Línková
Na Vrstevnici 1, 140 00 Praha 4, e-mail: geodeti@mail.cz, tel. 234555222 GSM: 608753924			
Svislý řez			místní
Stavba: Řez B-B, Kostelní Lhota, p. č. 12			7. 5. 2017
Investor:			Měřítko 1:40
			Výtisk