



POHLED SEVEROVÝCHOD, PŮVODNÍ STAV

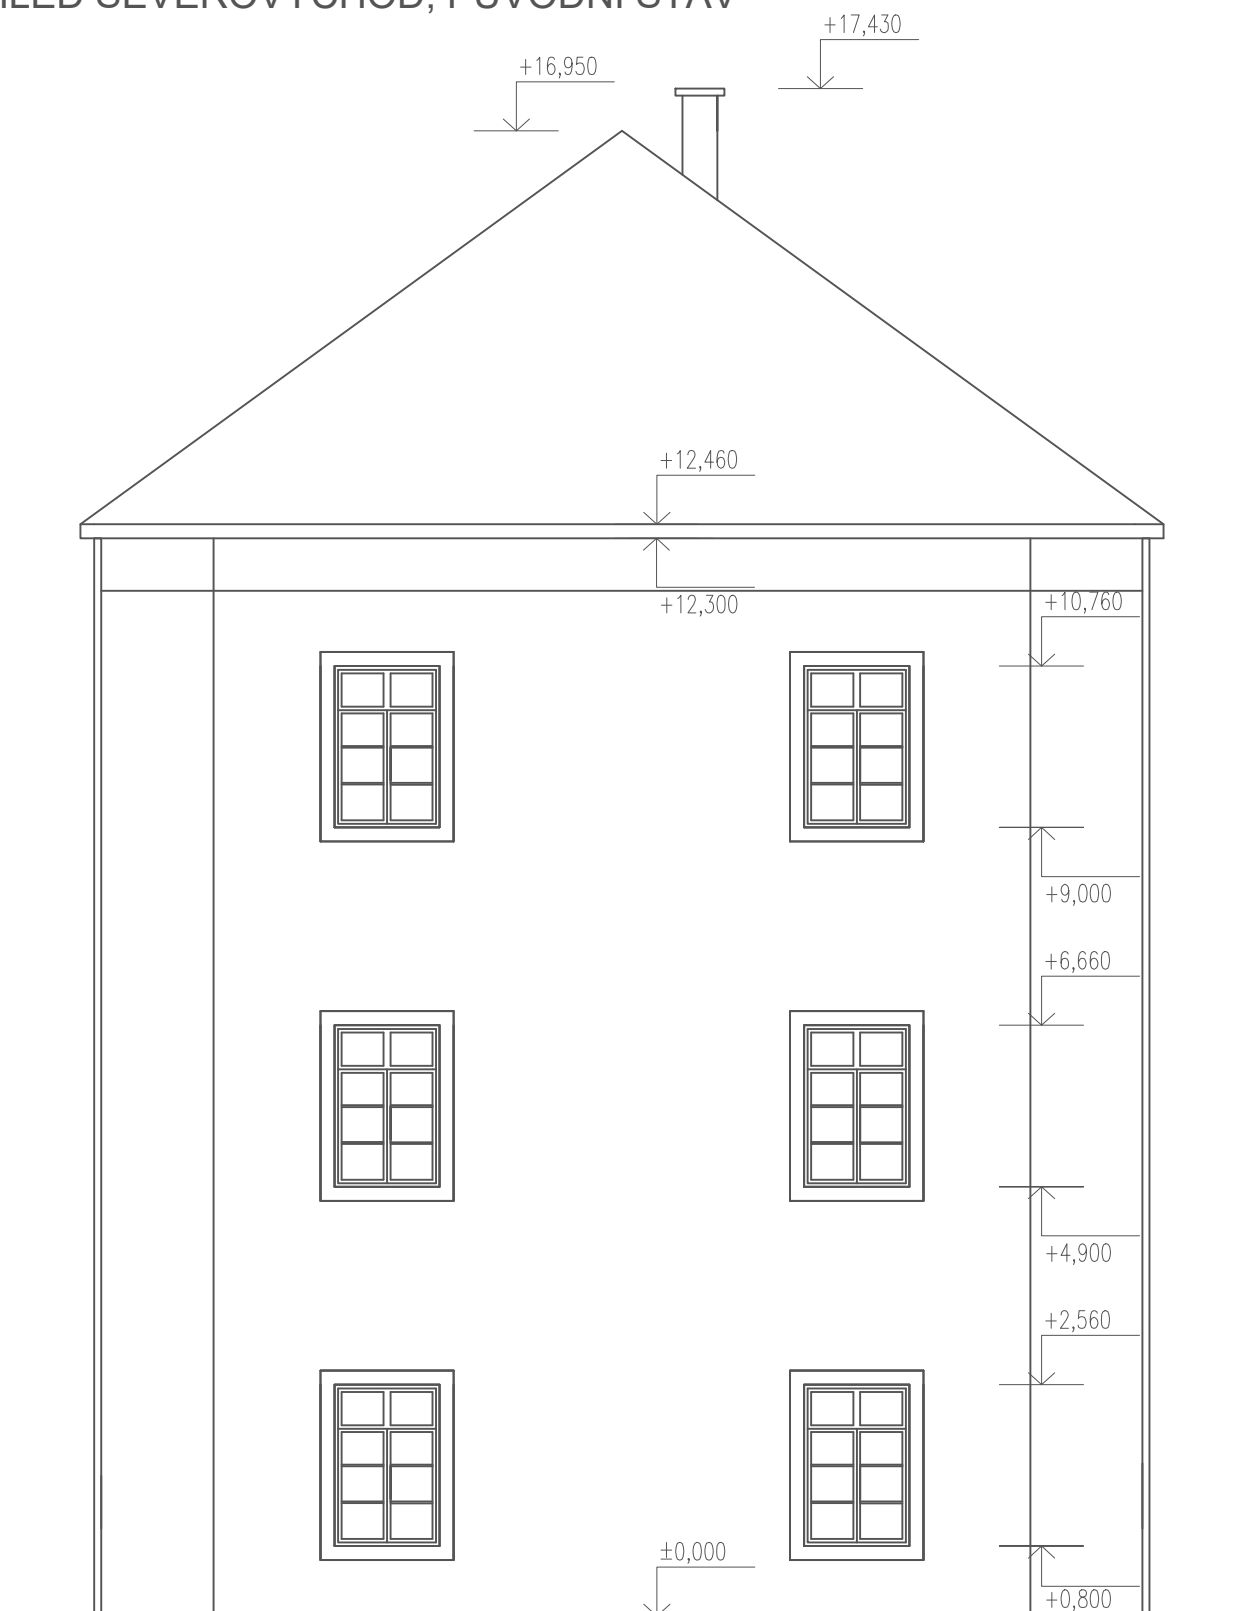

| | | | | |
|------------------------------------|---------------------------------------|-------------------------|---|-----------|
| Zpracoval Michal Hoffmann | Konzultant ing. Radek Zigler Ph.D. | Školní rok 2016-2017 | Fakulta stavební ČVUT  | |
| Předmět: BAKALÁŘSKÁ PRÁCE | | | Datum | 5.3. 2017 |
| Úloha: REKONSTRUKCE ZÁMKU BRNKY | | | Meřítko | M 1:80 |
| Výkres: POHLED SEVEROVÝCHOD | | | Číslo výkresu | 8 |


POHLED JIHOVÝCHOD PŮVODNÍ STAV




| | | | |
|---------------------------------|---------------------------------------|-------------------------|---|
| Zpracoval Michal Hoffmann | Konzultant ing. Radek Zigler Ph.D. | Školní rok 2016-2017 | Fakulta stavební ČVUT  |
| Předmět: BAKALÁŘSKÁ PRÁCE | | | Datum: 5.3. 2017 |
| Úloha: REKONSTRUKCE ZÁMKU BRNKY | | | Meřítko: M 1:80 |
| Výkres: POHLED JIHOVÝCHOD | | | Číslo výkresu: 9 |

POHLED SEVEROZÁPAD PŮVODNÍ STAV





| | | | |
|---------------------------------|---------------------------------------|-------------------------|---|
| Zpracoval Michal Hoffmann | Konzultant ing. Radek Zigler Ph.D. | Školní rok 2016-2017 | Fakulta stavební ČVUT  |
| Předmět: BAKALÁŘSKÁ PRÁCE | | | Datum: 5.3. 2017 |
| Úloha: REKONSTRUKCE ZÁMKU BRNKY | | | Meřítko: M 1:80 |
| Výkres: POHLED SEVEROZÁPAD | | | Číslo výkresu: 10 |

POHLED JIHOZÁPAD STÁVAJÍCÍ STAV

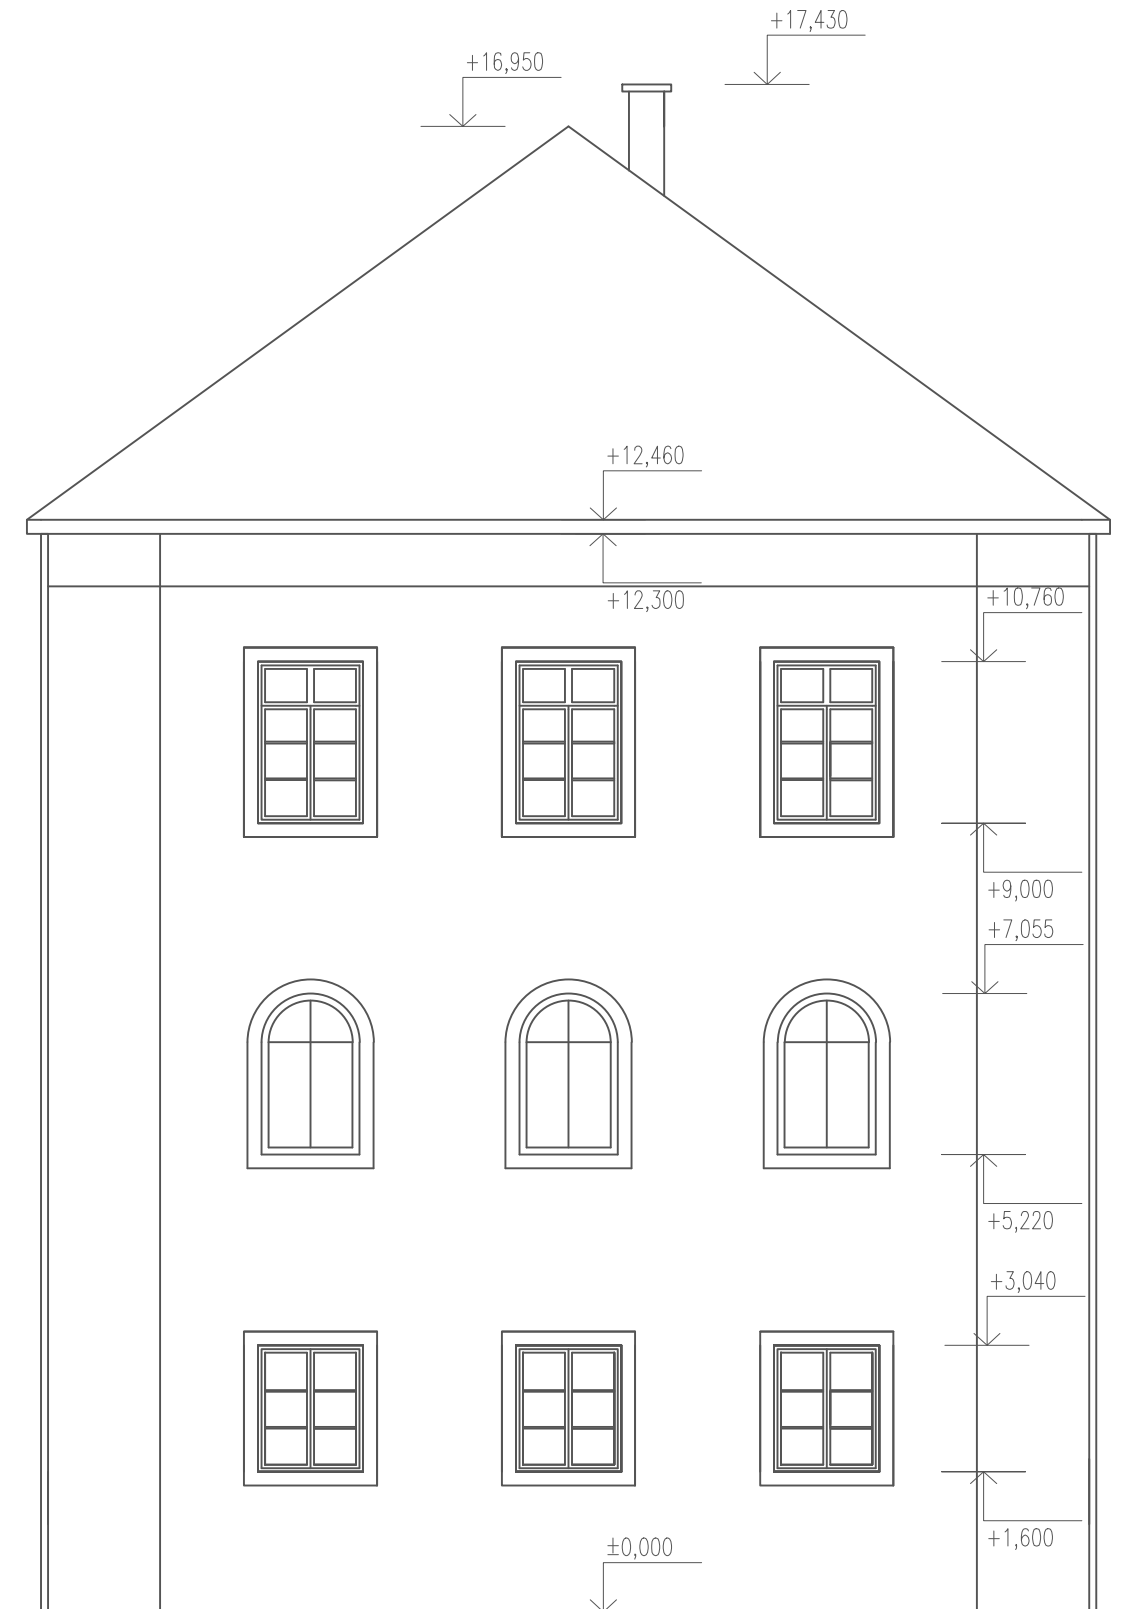



| | | | | |
|---------------------------------|---------------------------------------|-------------------------|---|-----------|
| Zpracoval Michal Hoffmann | Konzultant ing. Radek Zigler Ph.D. | Školní rok 2016-2017 | Fakulta stavební ČVUT  | |
| Předmět: BAKALÁŘSKÁ PRÁCE | | | Datum | 5.3. 2017 |
| Úloha: REKONSTRUKCE ZÁMKU BRNKY | | | Meřítko | M 1:80 |
| Výkres: POHLED JIHOZÁPAD | | | Číslo výkresu | 11 |

PŮDORYS 1.NP PŮVODNÍ STAV STAV

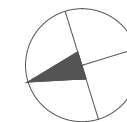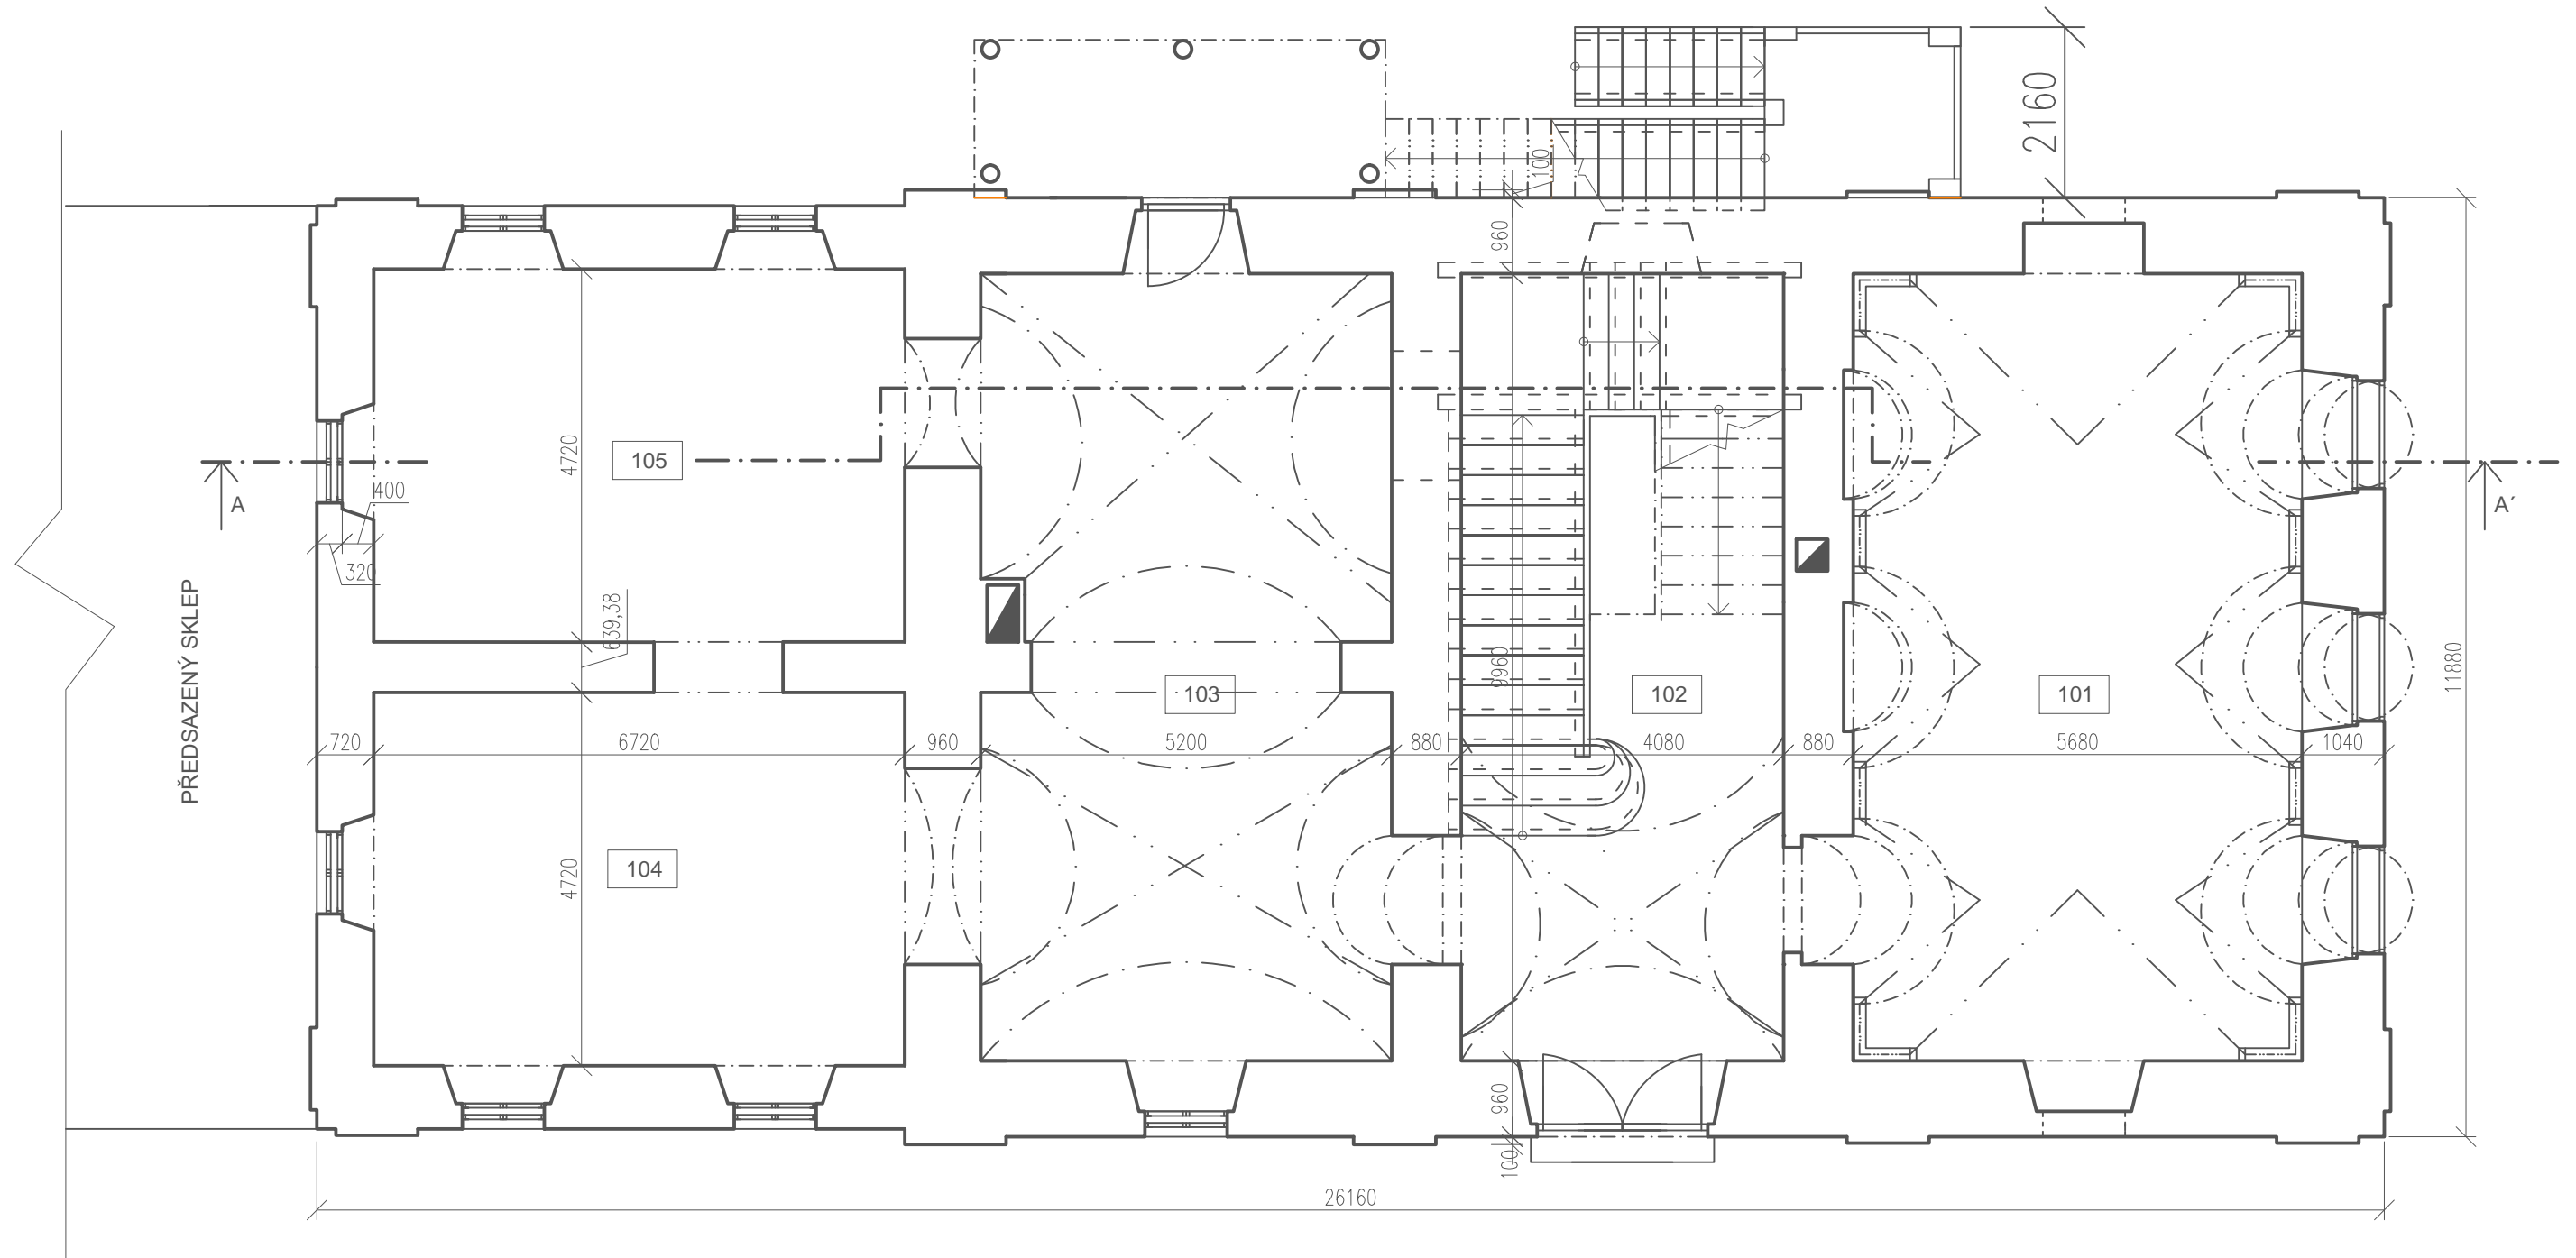


| | | | |
|---------------------------------|---------------------------------------|-------------------------|---------------------------------|
| Zpracoval Michal Hoffmann | Konzultant ing. Radek Zigler Ph.D. | Školní rok 2016-2017 | Fakulta stavební ČVUT |
| Předmět: BAKALÁŘSKÁ PRÁCE | | | Datum 5.3. 2017 |
| Úloha: REKONSTRUKCE ZÁMKU BRNKY | | | Meřítko M 1:80 |
| Výkres: PŮDORYS 1.NP | | | Číslo výkresu 12 |


PŮDORYS 2.NP PŮVODNÍ STAV

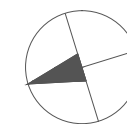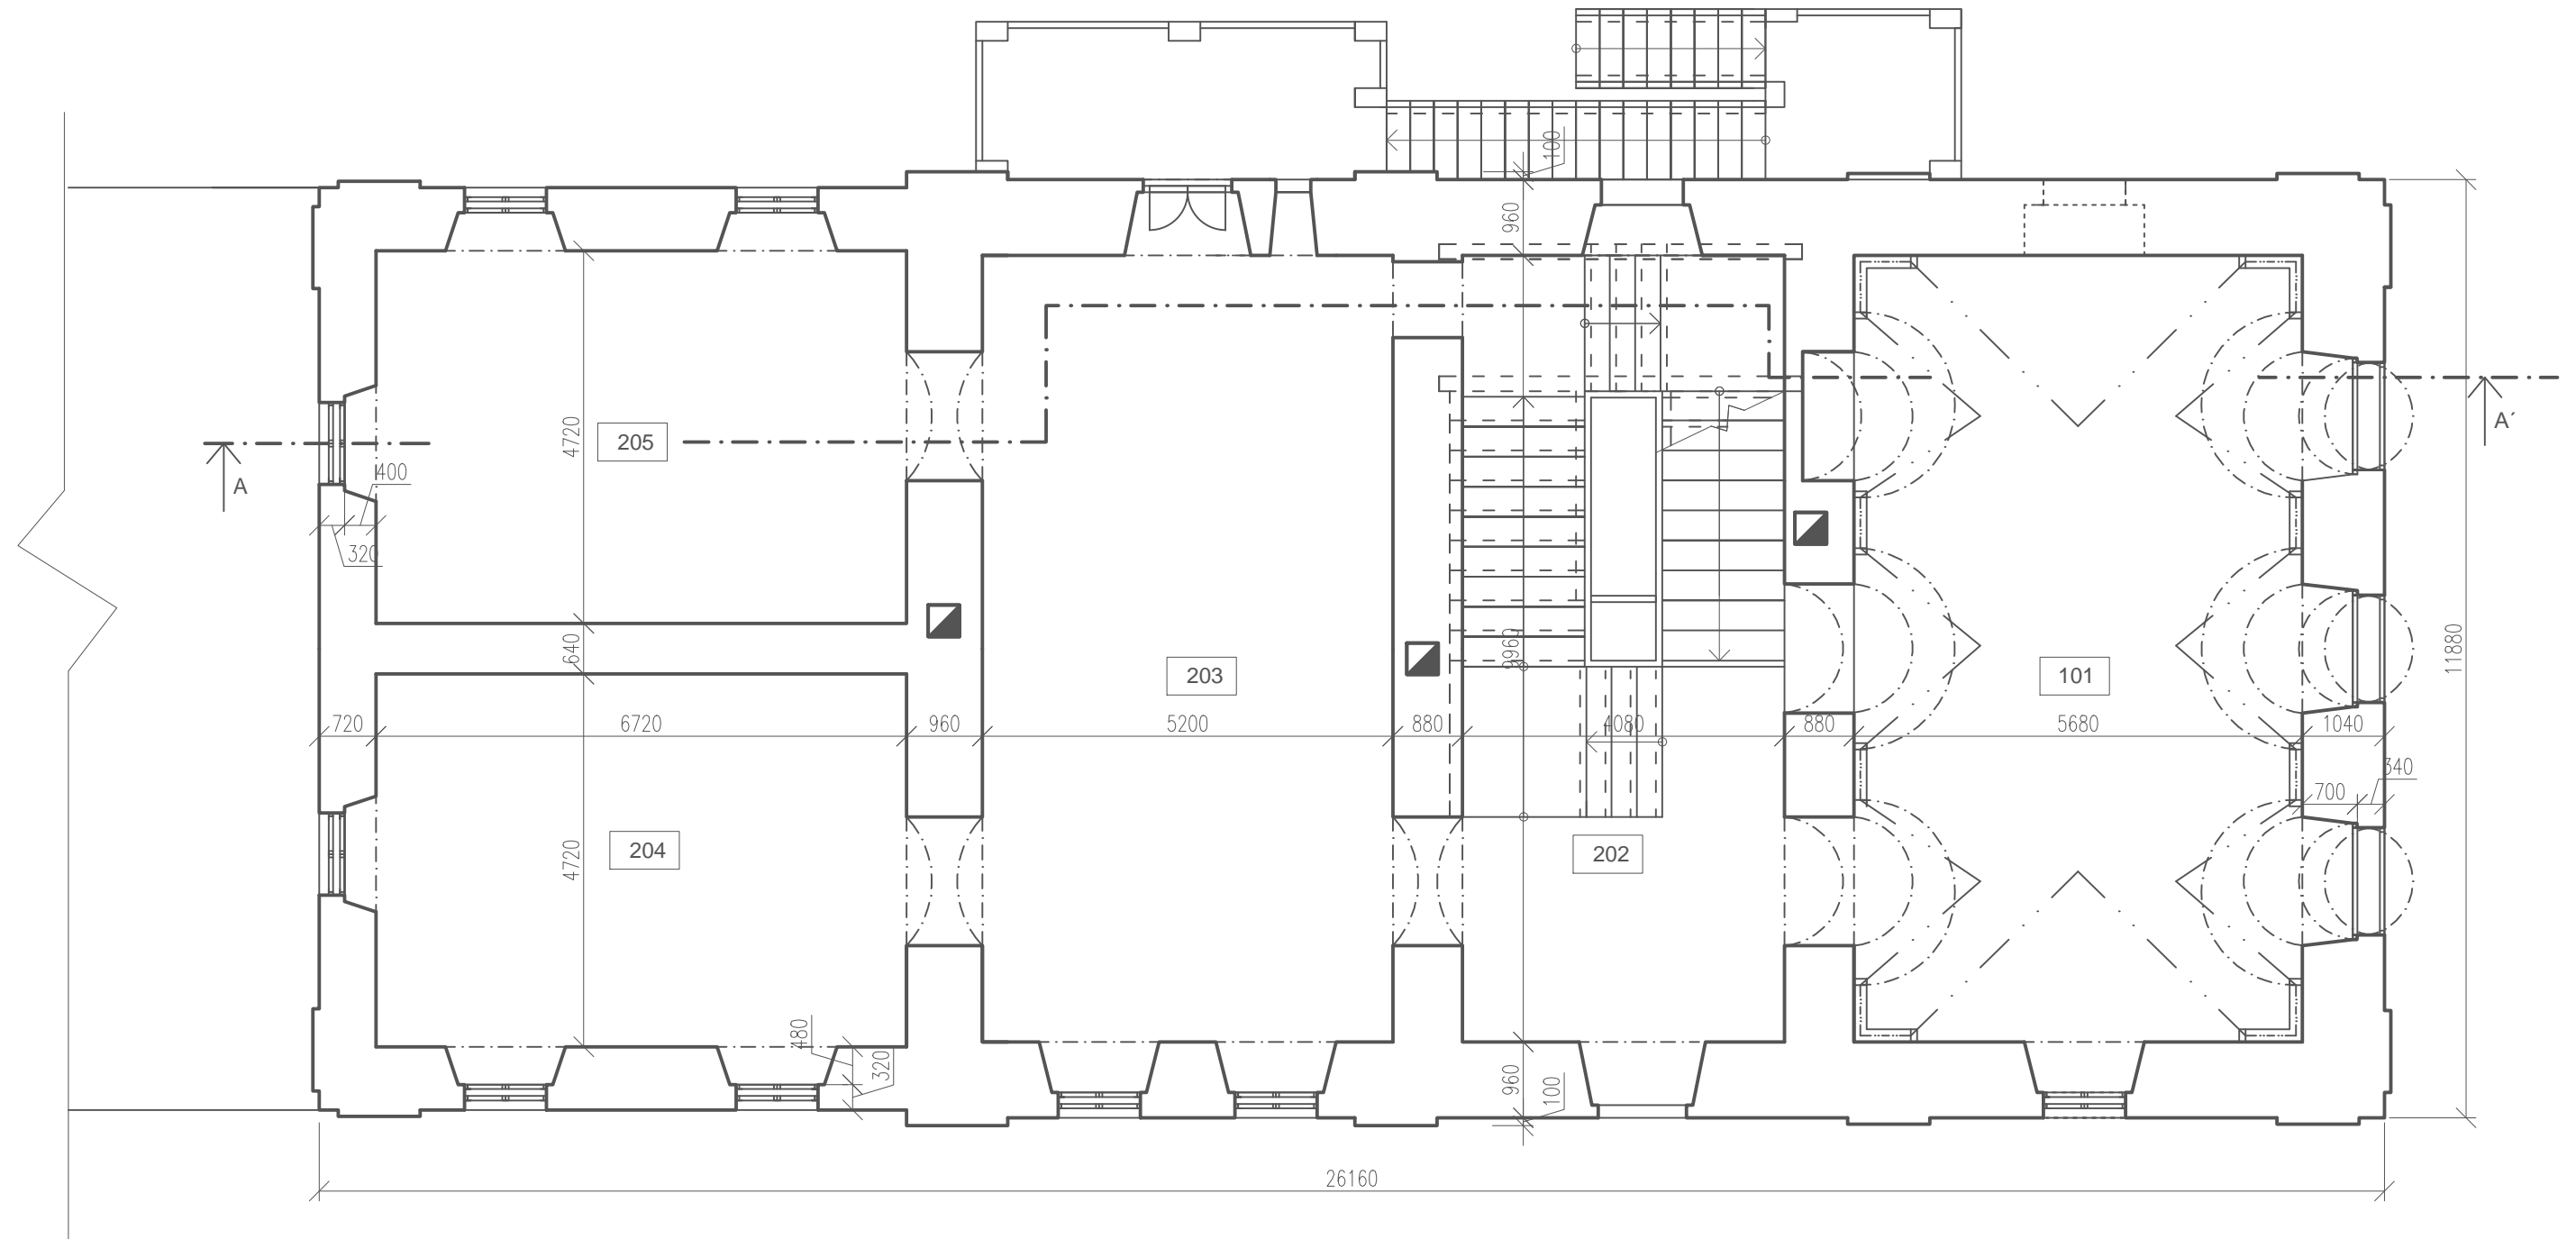

| | | | | |
|---------------------------------|---------------------------------------|-------------------------|---|-----------|
| Zpracoval Michal Hoffmann | Konzultant ing. Radek Zigler Ph.D. | Školní rok 2016-2017 | Fakulta stavební ČVUT  | |
| Předmět: BAKALÁŘSKÁ PRÁCE | | | Datum | 5.3. 2017 |
| Úloha: REKONSTRUKCE ZÁMKU BRNKY | | | Meřítko | M 1:80 |
| Výkres: PŮDORYS 2.NP | | | Číslo výkresu | 13 |

PŮDORYS 1.NP STÁVAJÍCÍ STAV SE ZAKRESLENÍM MÍST ODBĚRŮ VZORKŮ

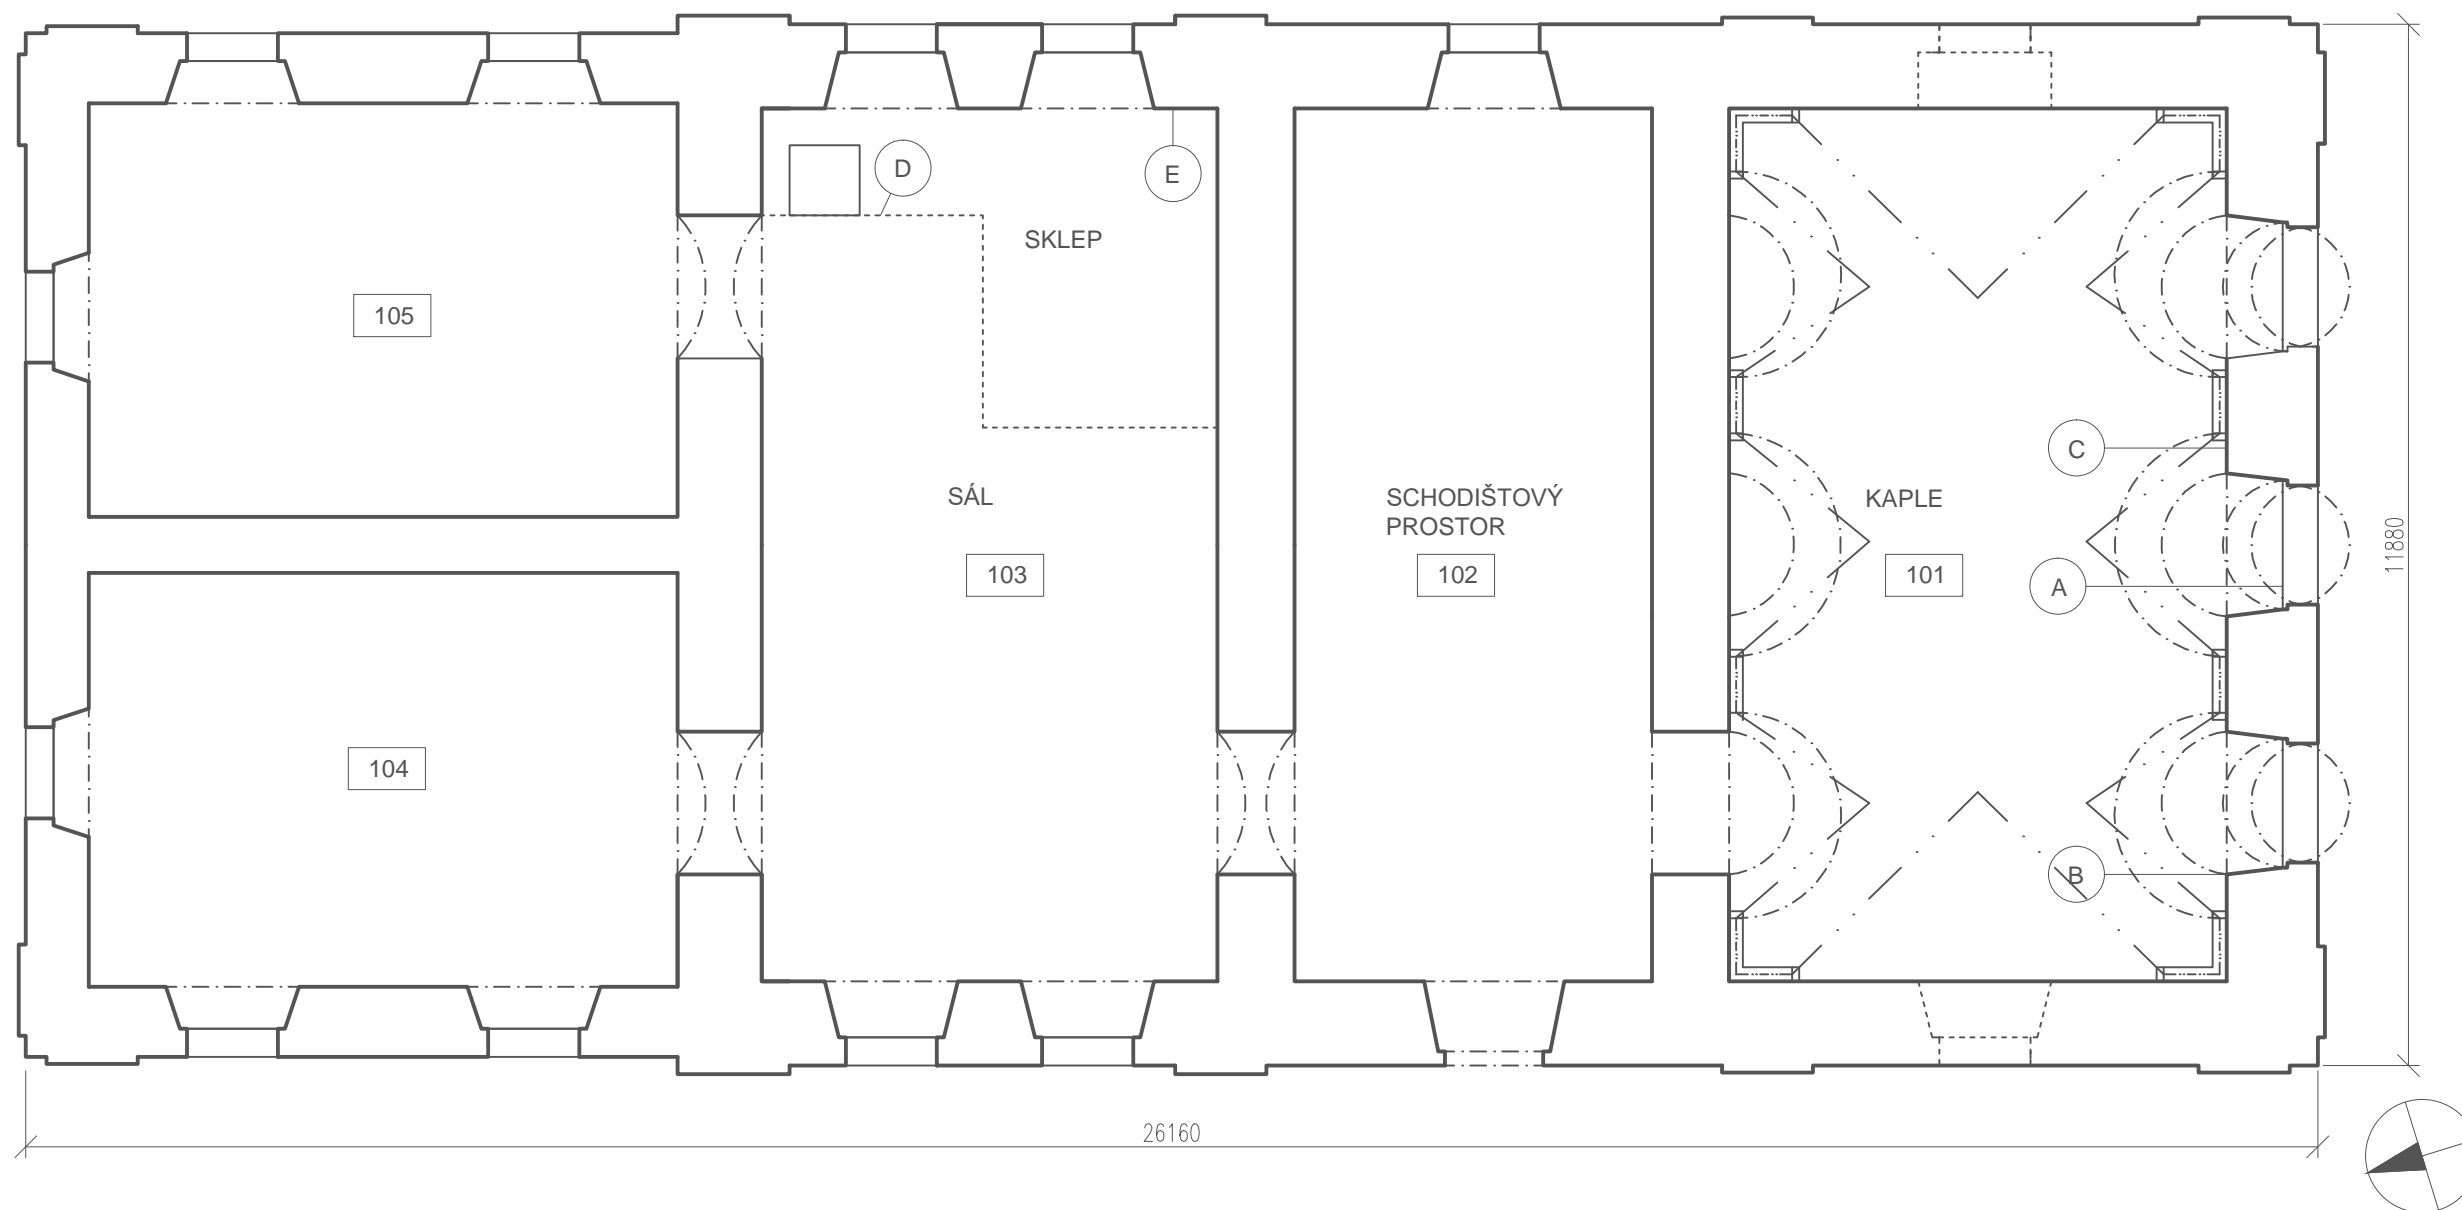

| | | | | |
|---------------------------------|---------------------------------------|-------------------------|---|-----------|
| Zpracoval Michal Hoffmann | Konzultant ing. Radek Zigler Ph.D. | Školní rok 2016-2017 | Fakulta stavební ČVUT  | |
| Předmět: BAKALÁŘSKÁ PRÁCE | | | Datum | 5.3. 2017 |
| Úloha: REKONSTRUKCE ZÁMKU BRNKY | | | Meřítko | M 1:80 |
| Výkres: PŮDORYS 1.NP | | | Číslo výkresu | 14 |

ŘEZ A-A PŮVODNÍ STAV



| | | | |
|---------------------------------|---------------------------------------|-------------------------|--------------------------|
| Zpracoval Michal Hoffmann | Konzultant ing. Radek Zigler Ph.D. | Školní rok 2016-2017 | Fakulta stavební ČVUT |
| Předmět: BAKALÁŘSKÁ PRÁCE | | | Datum 5.3. 2017 |
| Úloha: REKONSTRUKCE ZÁMKU BRNKY | | | Měřítko M 1:100 |
| Výkres: ŘEZ A-A | | | Číslo výkresu 15 |