
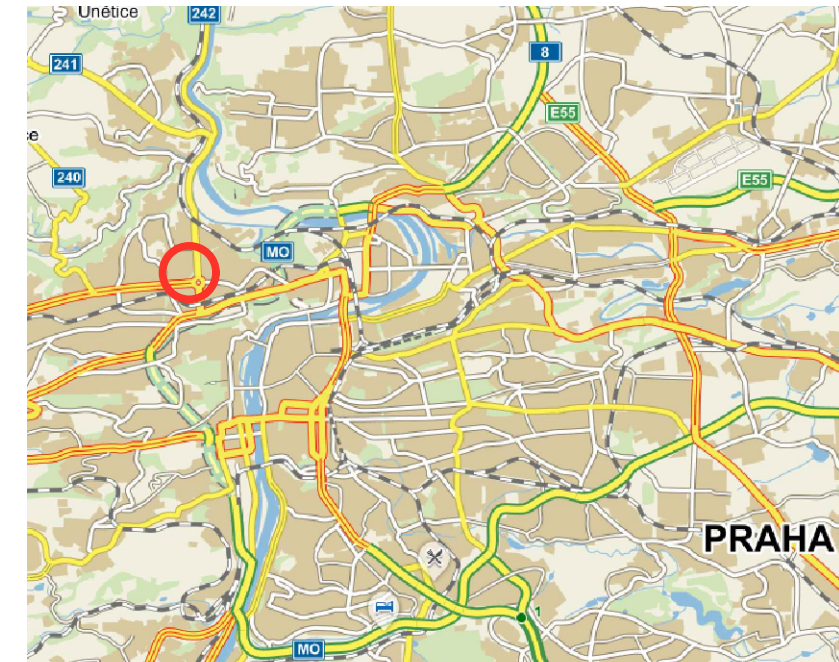
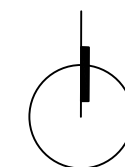


FAKULTA STAVEBNÍ, ČVUT V PRAZE KATEDRA SILNIČNÍCH STAVEB	VEDOUCÍ PRÁCE: Ing. MICHAL UHLÍK, Ph.D.	
PŘEDMĚT: 136BAPR - BAKALÁŘSKÁ PRÁCE	VYPRACOVAL: ŠIMON ŠPINAR	
NÁZEV PRÁCE: DOPRAVNÍ ŘEŠENÍ PROSTORU VŠ PRAHA 6 - DEJVICE		DATUM ODEVZDÁNÍ: květen 2017
ČÁST: STÁVAJÍCÍ STAV		MĚŘÍTKO: - ČÍSLO VÝKRESU: B




----- ŘEŠENÝ PROSTOR



Výškový systém: BALT-PV
Souřadnicový systém: S-JTSK

FAKULTA STAVEBNÍ, ČVUT V PRAZE KATEDRA SILNIČNÍCH STAVEB	VEDOUČÍ PRÁCE: Ing. MICHAL UHLÍK, Ph.D.	
PŘEDMĚT: 136BAPR - BAKALÁŘSKÁ PRÁCE	VYPRACOVAL: ŠIMON ŠPINAR	
NÁZEV PRÁCE: DOPRAVNÍ ŘEŠENÍ PROSTORU VŠ PRAHA 6 - DEJVICE		DATUM ODEVZDÁNÍ: květen 2017
ČÁST: PŘEHLEDNÁ SITUACE		MĚŘITKO: - ČÍSLO VÝKRESU: 01

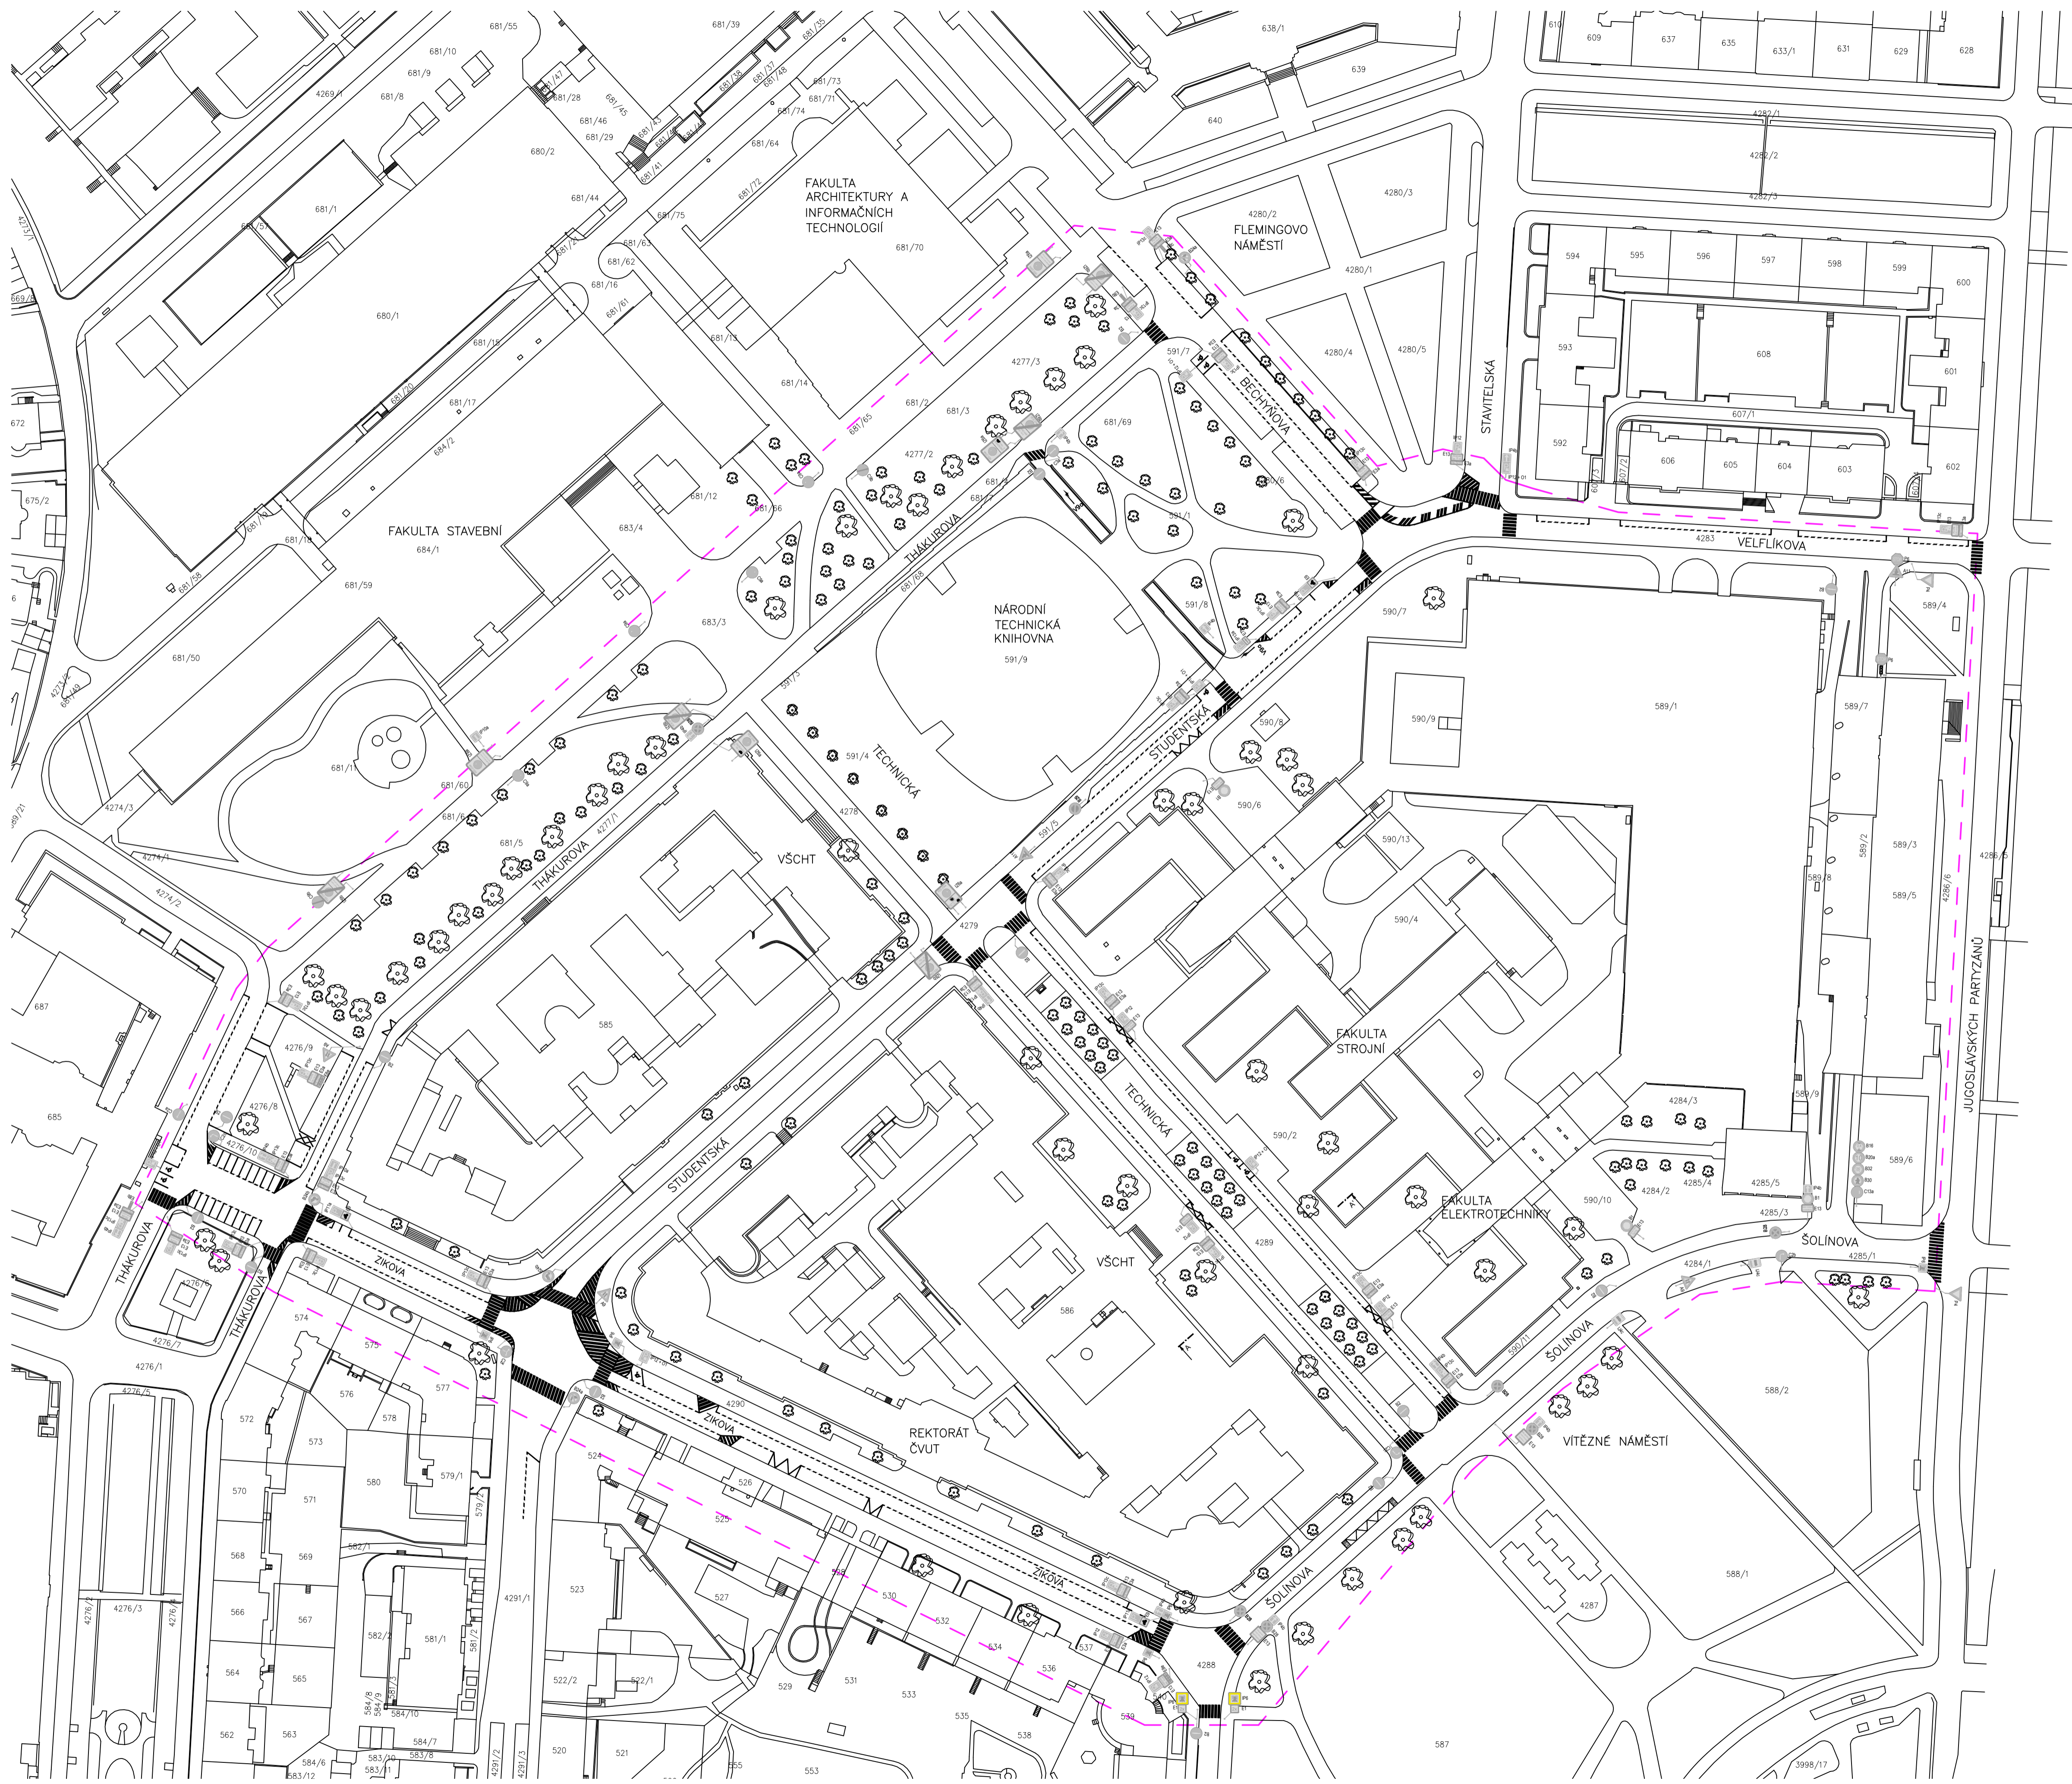



LEGENDA:

- STÁVAJÍCÍ KONSTRUKCE
- ☼ STROM

pozn 1.: Dodatková tabule pro placené parkoviště obsahuje tento text: PO – PÁ 00–06 a 08–24hod NEBO S PLATNÝM PARKOVACÍM OPRÁVNĚNÍM, OBLAST 6

pozn 2.: Dodatková tabule pro parkování rezervé obsahuje tento text: PO – PÁ 08–20 h PRO ZÁSOBOVÁNÍ MAX. 15 min.

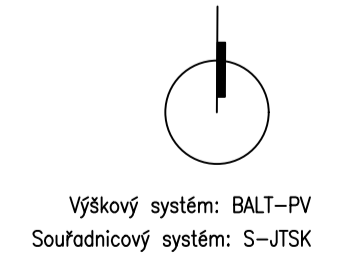


FAKULTA STAVEBNÍ, ČVUT V PRAZE KATEDRA SILNIČNÍCH STAVĚB PRŮJEKT: 1382APR - BAKALÁŘSKÁ PRÁCE NÁZEV PRÁCE: DOPRAVNÍ ŘEŠENÍ PROSTORU VŠ PRAHA 6 - DEJVICE ČÁST:	VEDOUcí PRÁCE: Ing. MICHAL UHLÍK, Ph.D. VYPRACOVÁVATEL: SIMON ŠPINAR	 DATUM ODEVZDÁNÍ: květen 2017 MĚRÍTKO: 1:1000 ČÍSLO VÝKRESU: 02
---	---	--

ŘEZ A-A'

M01p 10,04/6,73/30

M01p 10,42/6,78/30

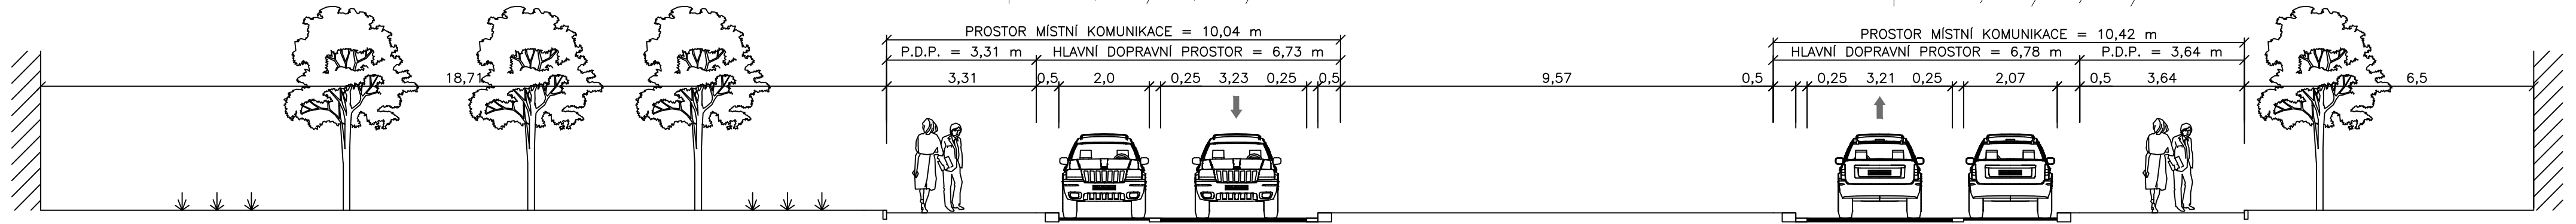

ZELENÁ PLOCHA

CHODNÍK

BEZPEČNOSTNÍ ODSTUP

PARKOVACÍ PRUH

VODÍČÍ PROUŽEK

JÍZDNÍ PRUH

VODÍČÍ PROUŽEK

BEZPEČNOSTNÍ ODSTUP

STŘEDNÍ DĚLÍČÍ PÁS

BEZPEČNOSTNÍ ODSTUP

VODÍČÍ PROUŽEK

JÍZDNÍ PRUH

VODÍČÍ PROUŽEK

PARKOVACÍ PRUH

BEZPEČNOSTNÍ ODSTUP

CHODNÍK

ZELENÁ PLOCHA

Výškový systém: BALŤ-PV
Souřadnicový systém: S-JTSK

FAKULTA STAVEBNÍ, ČVUT V PRAZE KATEDRA SILNIČNÍCH STAVEB	VEDOUČÍ PRÁCE: Ing. MICHAL UHLÍK, Ph.D.	
PŘEDMĚT: 136BAPR - BAKALÁŘSKÁ PRÁCE	VYPRACOVAL: ŠIMON ŠPINAR	
NÁZEV PRÁCE: DOPRAVNÍ ŘEŠENÍ PROSTORU VŠ PRAHA 6 - DEJVICE		DATUM ODEVZDÁNÍ: květen 2017
ČÁST: CHARAKTERISTICKÝ ŘEZ A-A' - STÁVAJÍCÍ STAV		MĚŘÍTKO: 1:100 ČÍSLO VÝKRESU: 03