
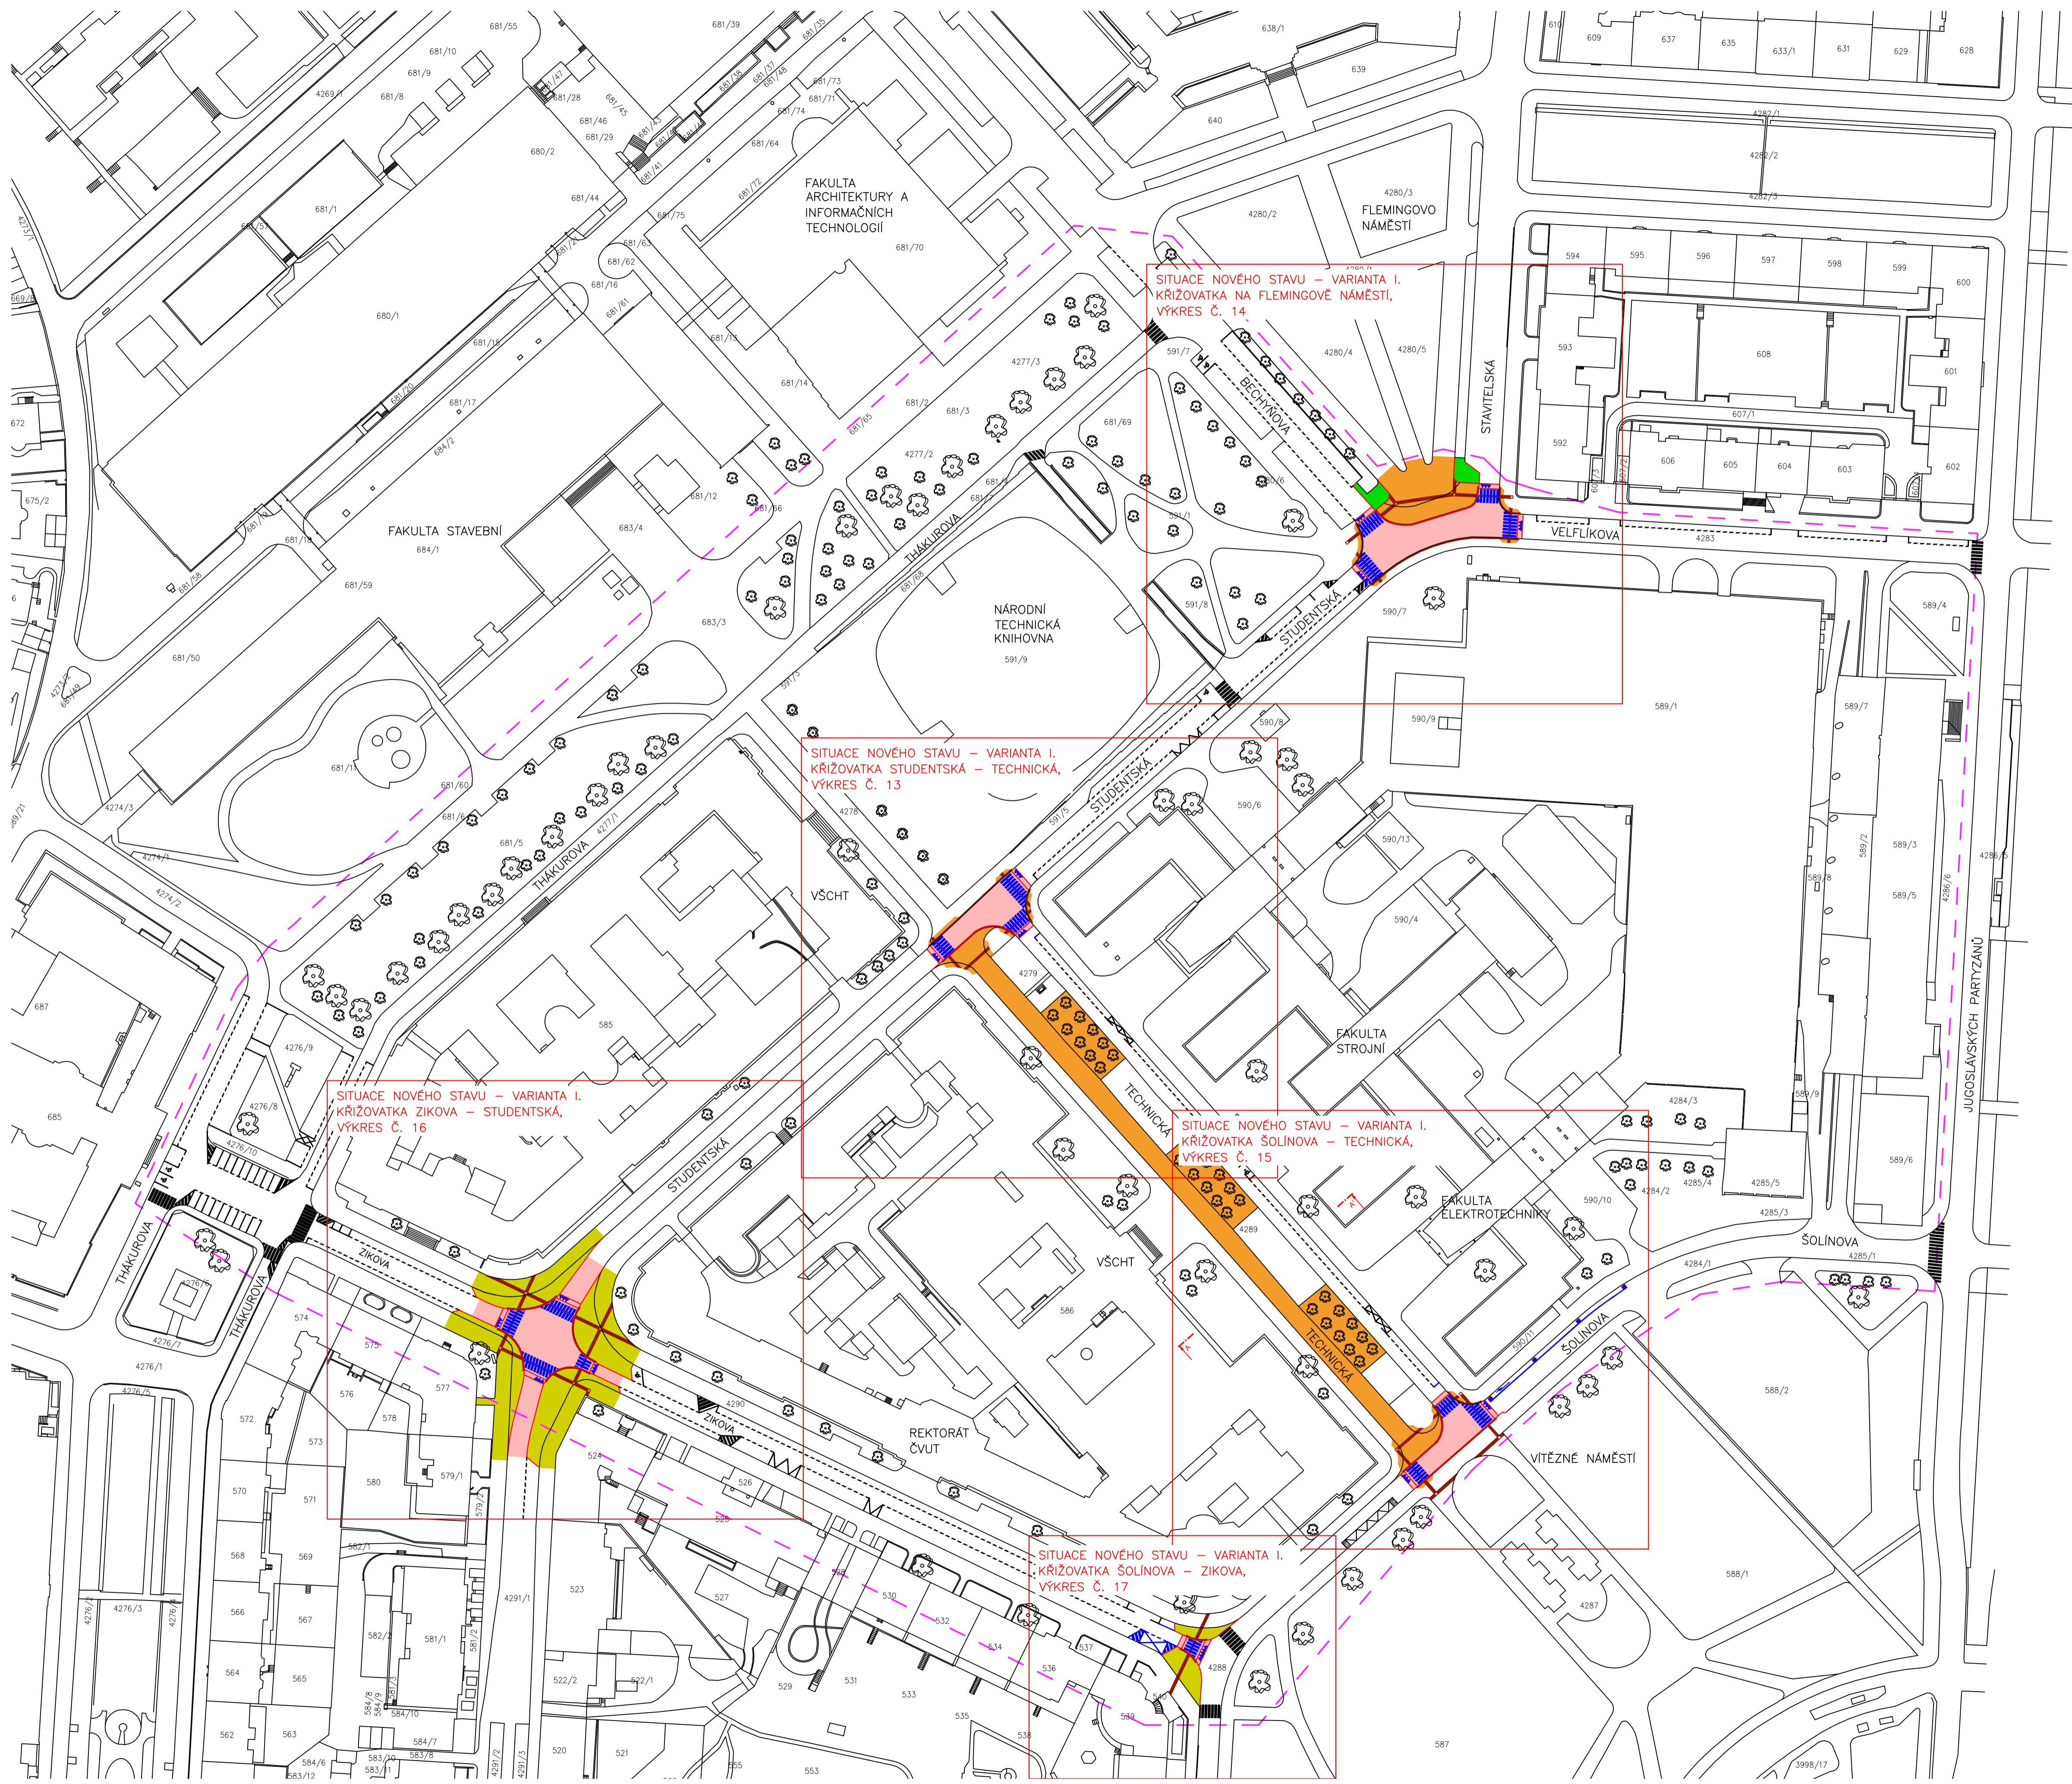


FAKULTA STAVEBNÍ, ČVUT V PRAZE KATEDRA SILNIČNÍCH STAVEB	VEDOUCÍ PRÁCE: Ing. MICHAL UHLÍK, Ph.D.	
PŘEDMĚT: 136BAPR - BAKALÁŘSKÁ PRÁCE	VYPRACOVAL: ŠIMON ŠPINAR	
NÁZEV PRÁCE: DOPRAVNÍ ŘEŠENÍ PROSTORU VŠ PRAHA 6 - DEJVICE		DATUM ODEVZDÁNÍ: květen 2017
ČÁST: NOVÝ STAV		MĚŘÍTKO: - ČÍSLO VÝKRESU: D



- LEGENDA:**
- STÁVAJÍCÍ KONSTRUKCE
 - ☼ STROM
 - NOVÁ VOZOVKA – ASFALTOVÁ
 - NOVÁ VOZOVKA – DLAŽBA
 - NOVÁ CHODNÍKOVÁ PLOCHA – DLAŽBA
 - NOVÁ CHODNÍKOVÁ PLOCHA – ASFALT
 - NOVÁ PLOCHA ZELENĚ
 - NOVÉ VODOROVNÉ DOPRAVNÍ ZNAČENÍ
 - NOVÉ OBRUBY
 - ÚPRAVY PRO NEVIDOMÉ

SITUACE NOVÉHO STAVU – VARIANTA I.
KŘIŽOVATKA NA FLEMINGOVÉ NÁMĚSTÍ,
VÝKRES Č. 14.


SITUACE NOVÉHO STAVU – VARIANTA I.
KŘIŽOVATKA STUDENTSKÁ – TECHNICKÁ,
VÝKRES Č. 13.


SITUACE NOVÉHO STAVU – VARIANTA I.
KŘIŽOVATKA ŽIKOVA – STUDENTSKÁ,
VÝKRES Č. 16.

SITUACE NOVÉHO STAVU – VARIANTA I.
KŘIŽOVATKA SOLÍNOVA – TECHNICKÁ,
VÝKRES Č. 15.

SITUACE NOVÉHO STAVU – VARIANTA I.
KŘIŽOVATKA SOLÍNOVA – ŽIKOVA,
VÝKRES Č. 17.

Výškový systém: BALŤ-PV
Souřadnicový systém: S-JTSK

FAKULTA STAVEBNÍ ČVUT V PRAZE KATEDRA SILNIČNÍCH STAVĚB PŘEDMĚT: 1368APR - BAKALÁŘSKÁ PRÁCE NÁZEV PRÁCE: DOPRAVNÍ ŘEŠENÍ PROSTORU VŠ PRAHA 6 - DEJVICE ŽÁK: SITUACE NOVÉHO STAVU - VARIANTA I.	VEDOUcí PRÁCE: Ing. MICHAL UHLÍK, Ph.D. VYPRACOVAVŠÍ: ŠIMON ŠPINAR DATUM ODOVĚZENÍ: květen 2017 MĚRÍTKO: 1:1000 ČÍSLO VÝKRESU: 01	
--	---	---

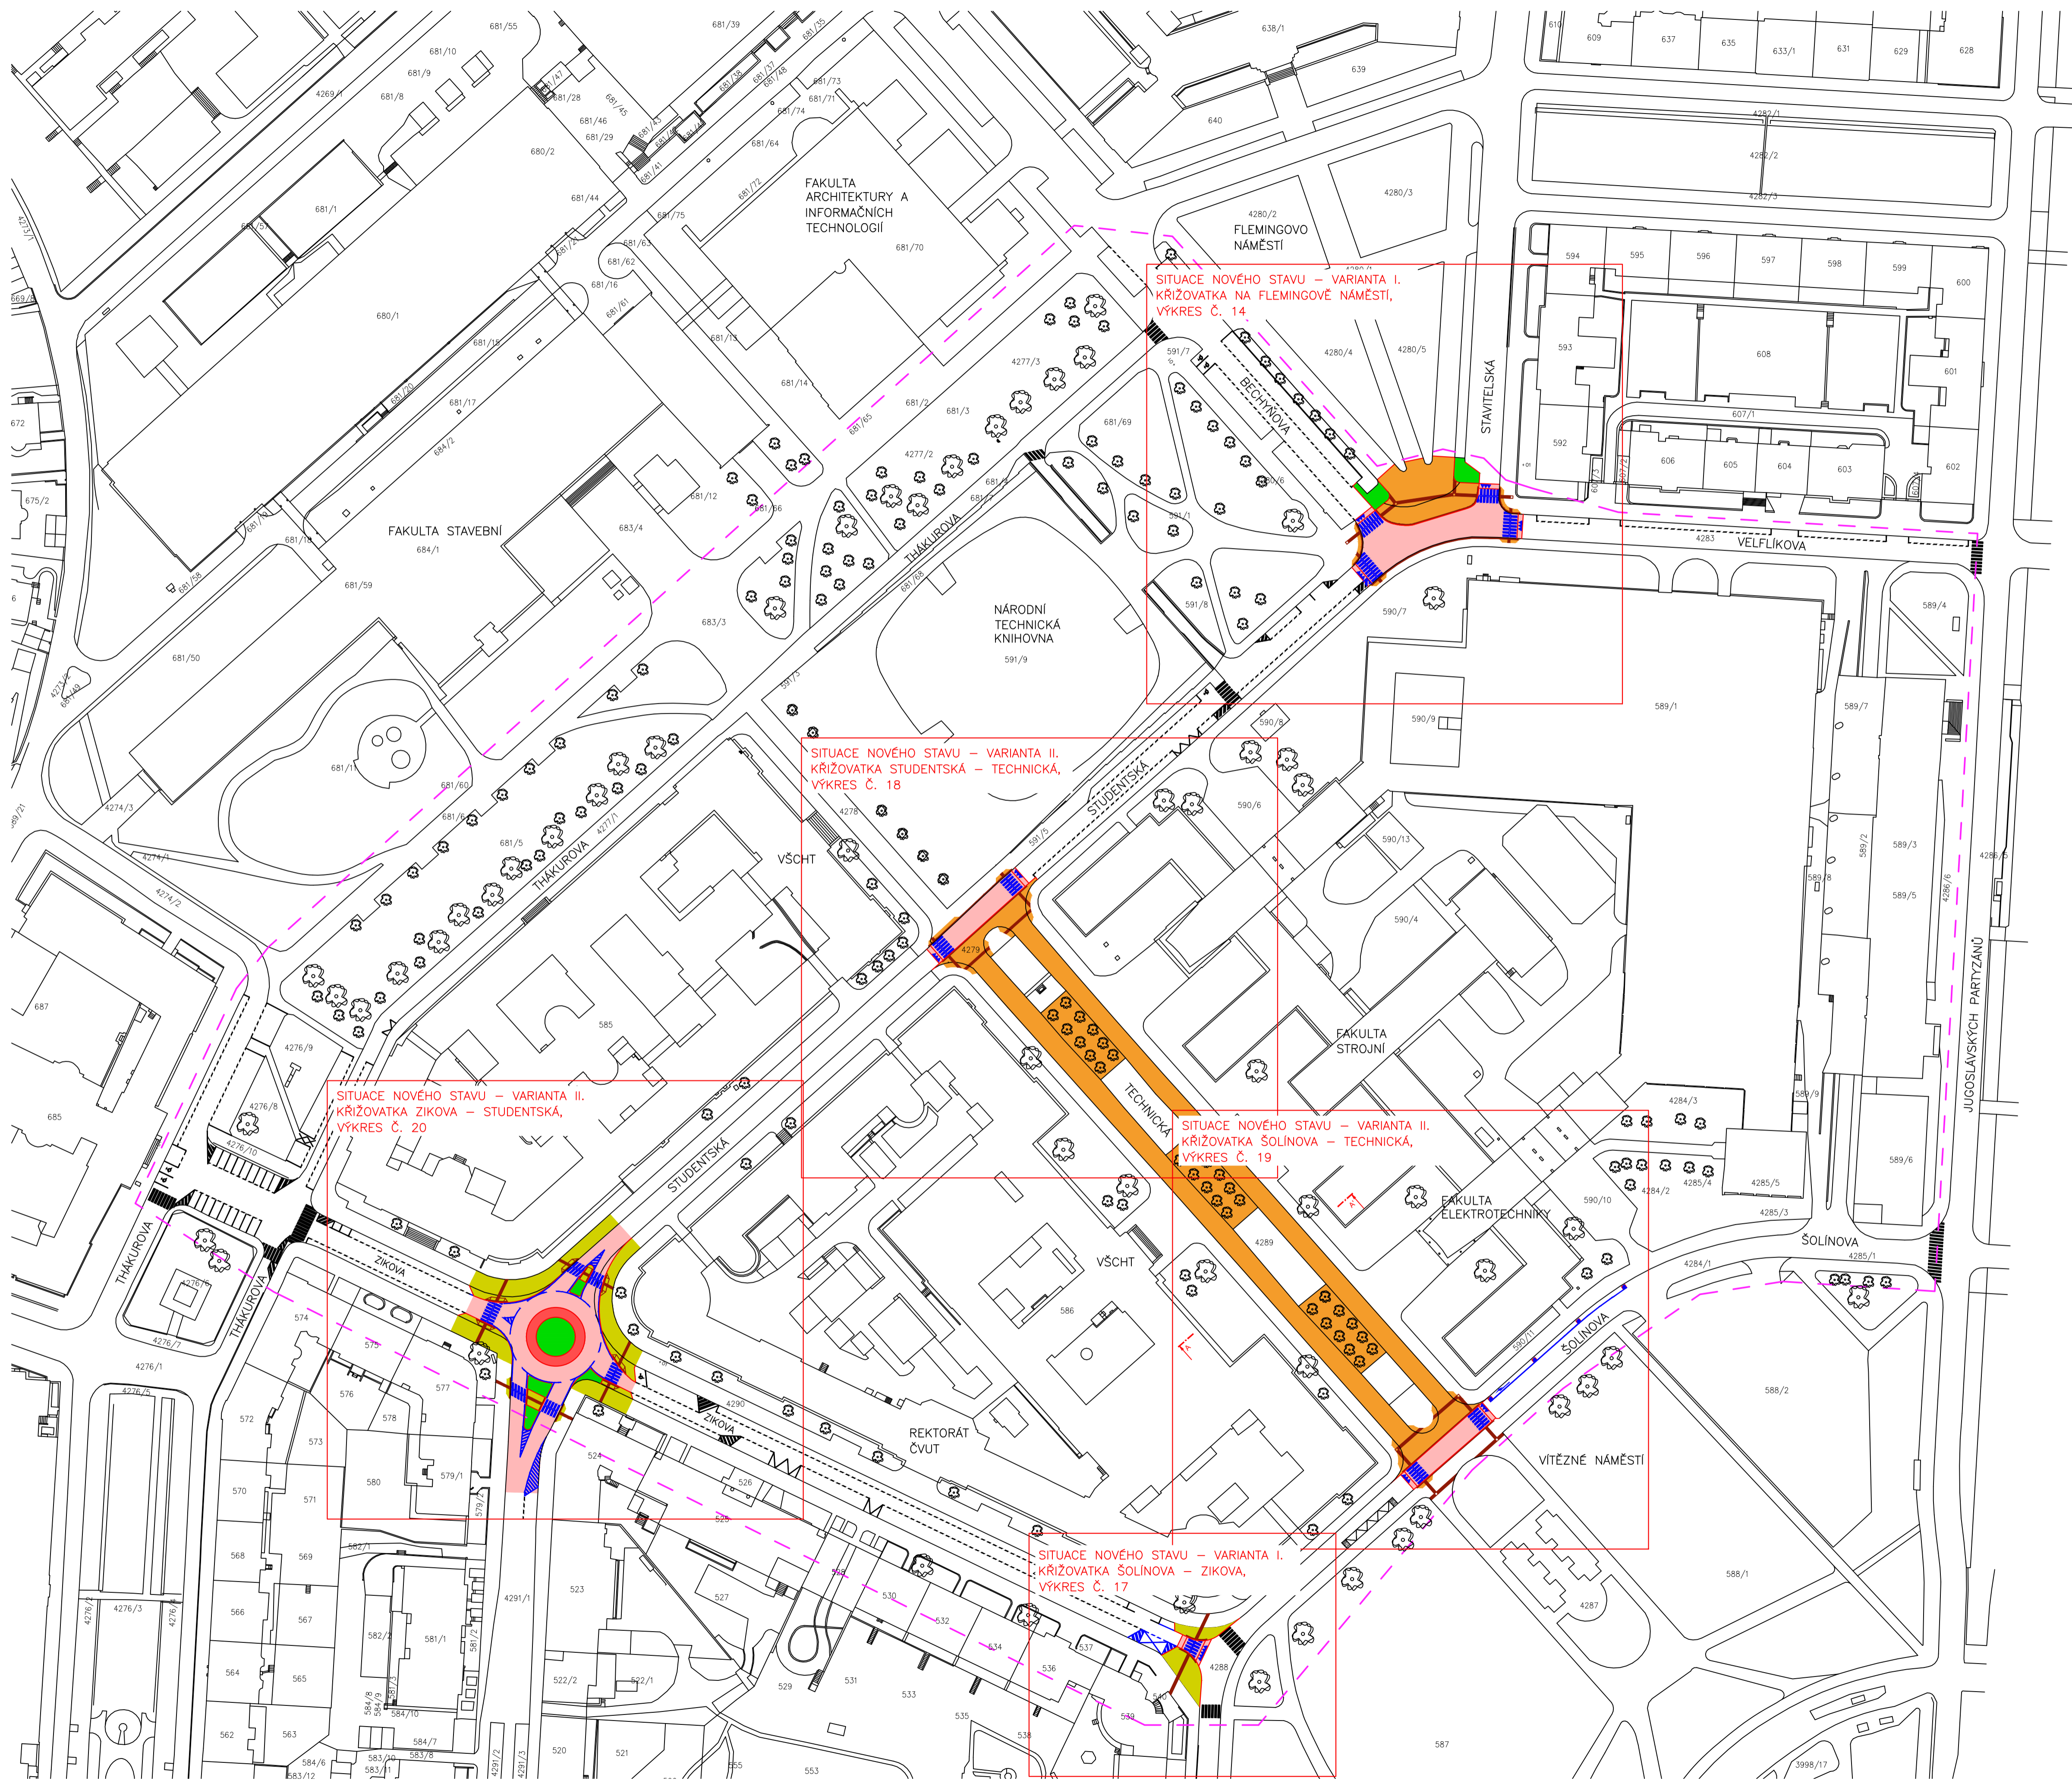

- LEGENDA:**
- STÁVAJÍCÍ KONSTRUKCE
 - ☼ STROM
 - NOVÁ VOZOVKA – ASFALTOVÁ
 - NOVÁ VOZOVKA – DLAŽBA
 - NOVÁ CHODNÍKOVÁ PLOCHA – DLAŽBA
 - NOVÁ CHODNÍKOVÁ PLOCHA – ASFALT
 - NOVÁ PLOCHA ZELENĚ
 - NOVÉ VODOROVNÉ DOPRAVNÍ ZNAČENÍ
 - NOVÉ OBRUBY
 - ÚPRAVY PRO NEVIDOMÉ


SITUACE NOVÉHO STAVU – VARIANTA II.
KŘIŽOVATKA ZIKOVA – STUDENTSKÁ,
VÝKRES Č. 20

SITUACE NOVÉHO STAVU – VARIANTA II.
KŘIŽOVATKA STUDENTSKÁ – TECHNICKÁ,
VÝKRES Č. 18

SITUACE NOVÉHO STAVU – VARIANTA I.
KŘIŽOVATKA NA FLEMINGOVÉ NÁMĚSTÍ,
VÝKRES Č. 14


SITUACE NOVÉHO STAVU – VARIANTA II.
KŘIŽOVATKA SOLÍNOVA – TECHNICKÁ,
VÝKRES Č. 19

SITUACE NOVÉHO STAVU – VARIANTA I.
KŘIŽOVATKA SOLÍNOVA – ZIKOVA,
VÝKRES Č. 17

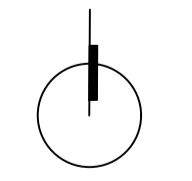

Výškový systém: BALŤ-PV
Souřadnicový systém: S-JTSK

FAKULTA STAVEBNÍ ČVUT V PRAZE KATEDRA SILNIČNÍCH STAVĚB PRŮMĚT: 1368APR - BAKALÁŘSKÁ PRÁCE NÁZEV PRÁCE:		VEDOUcí PRÁCE: Ing. MICHAL UHLÍK, Ph.D. VYPRACOVAVŠÍ: ŠIMON ŠPINAR DATUM ODEVZDÁNÍ: květen 2017	
DOPRAVNÍ ŘEŠENÍ PROSTORU VŠ PRAHA 6 - DEJVICE		MĚRÍTKO: 1:1000	
ČÍSLO VÝKRESU: 02		ČÍSLO VÝKRESU: 02	

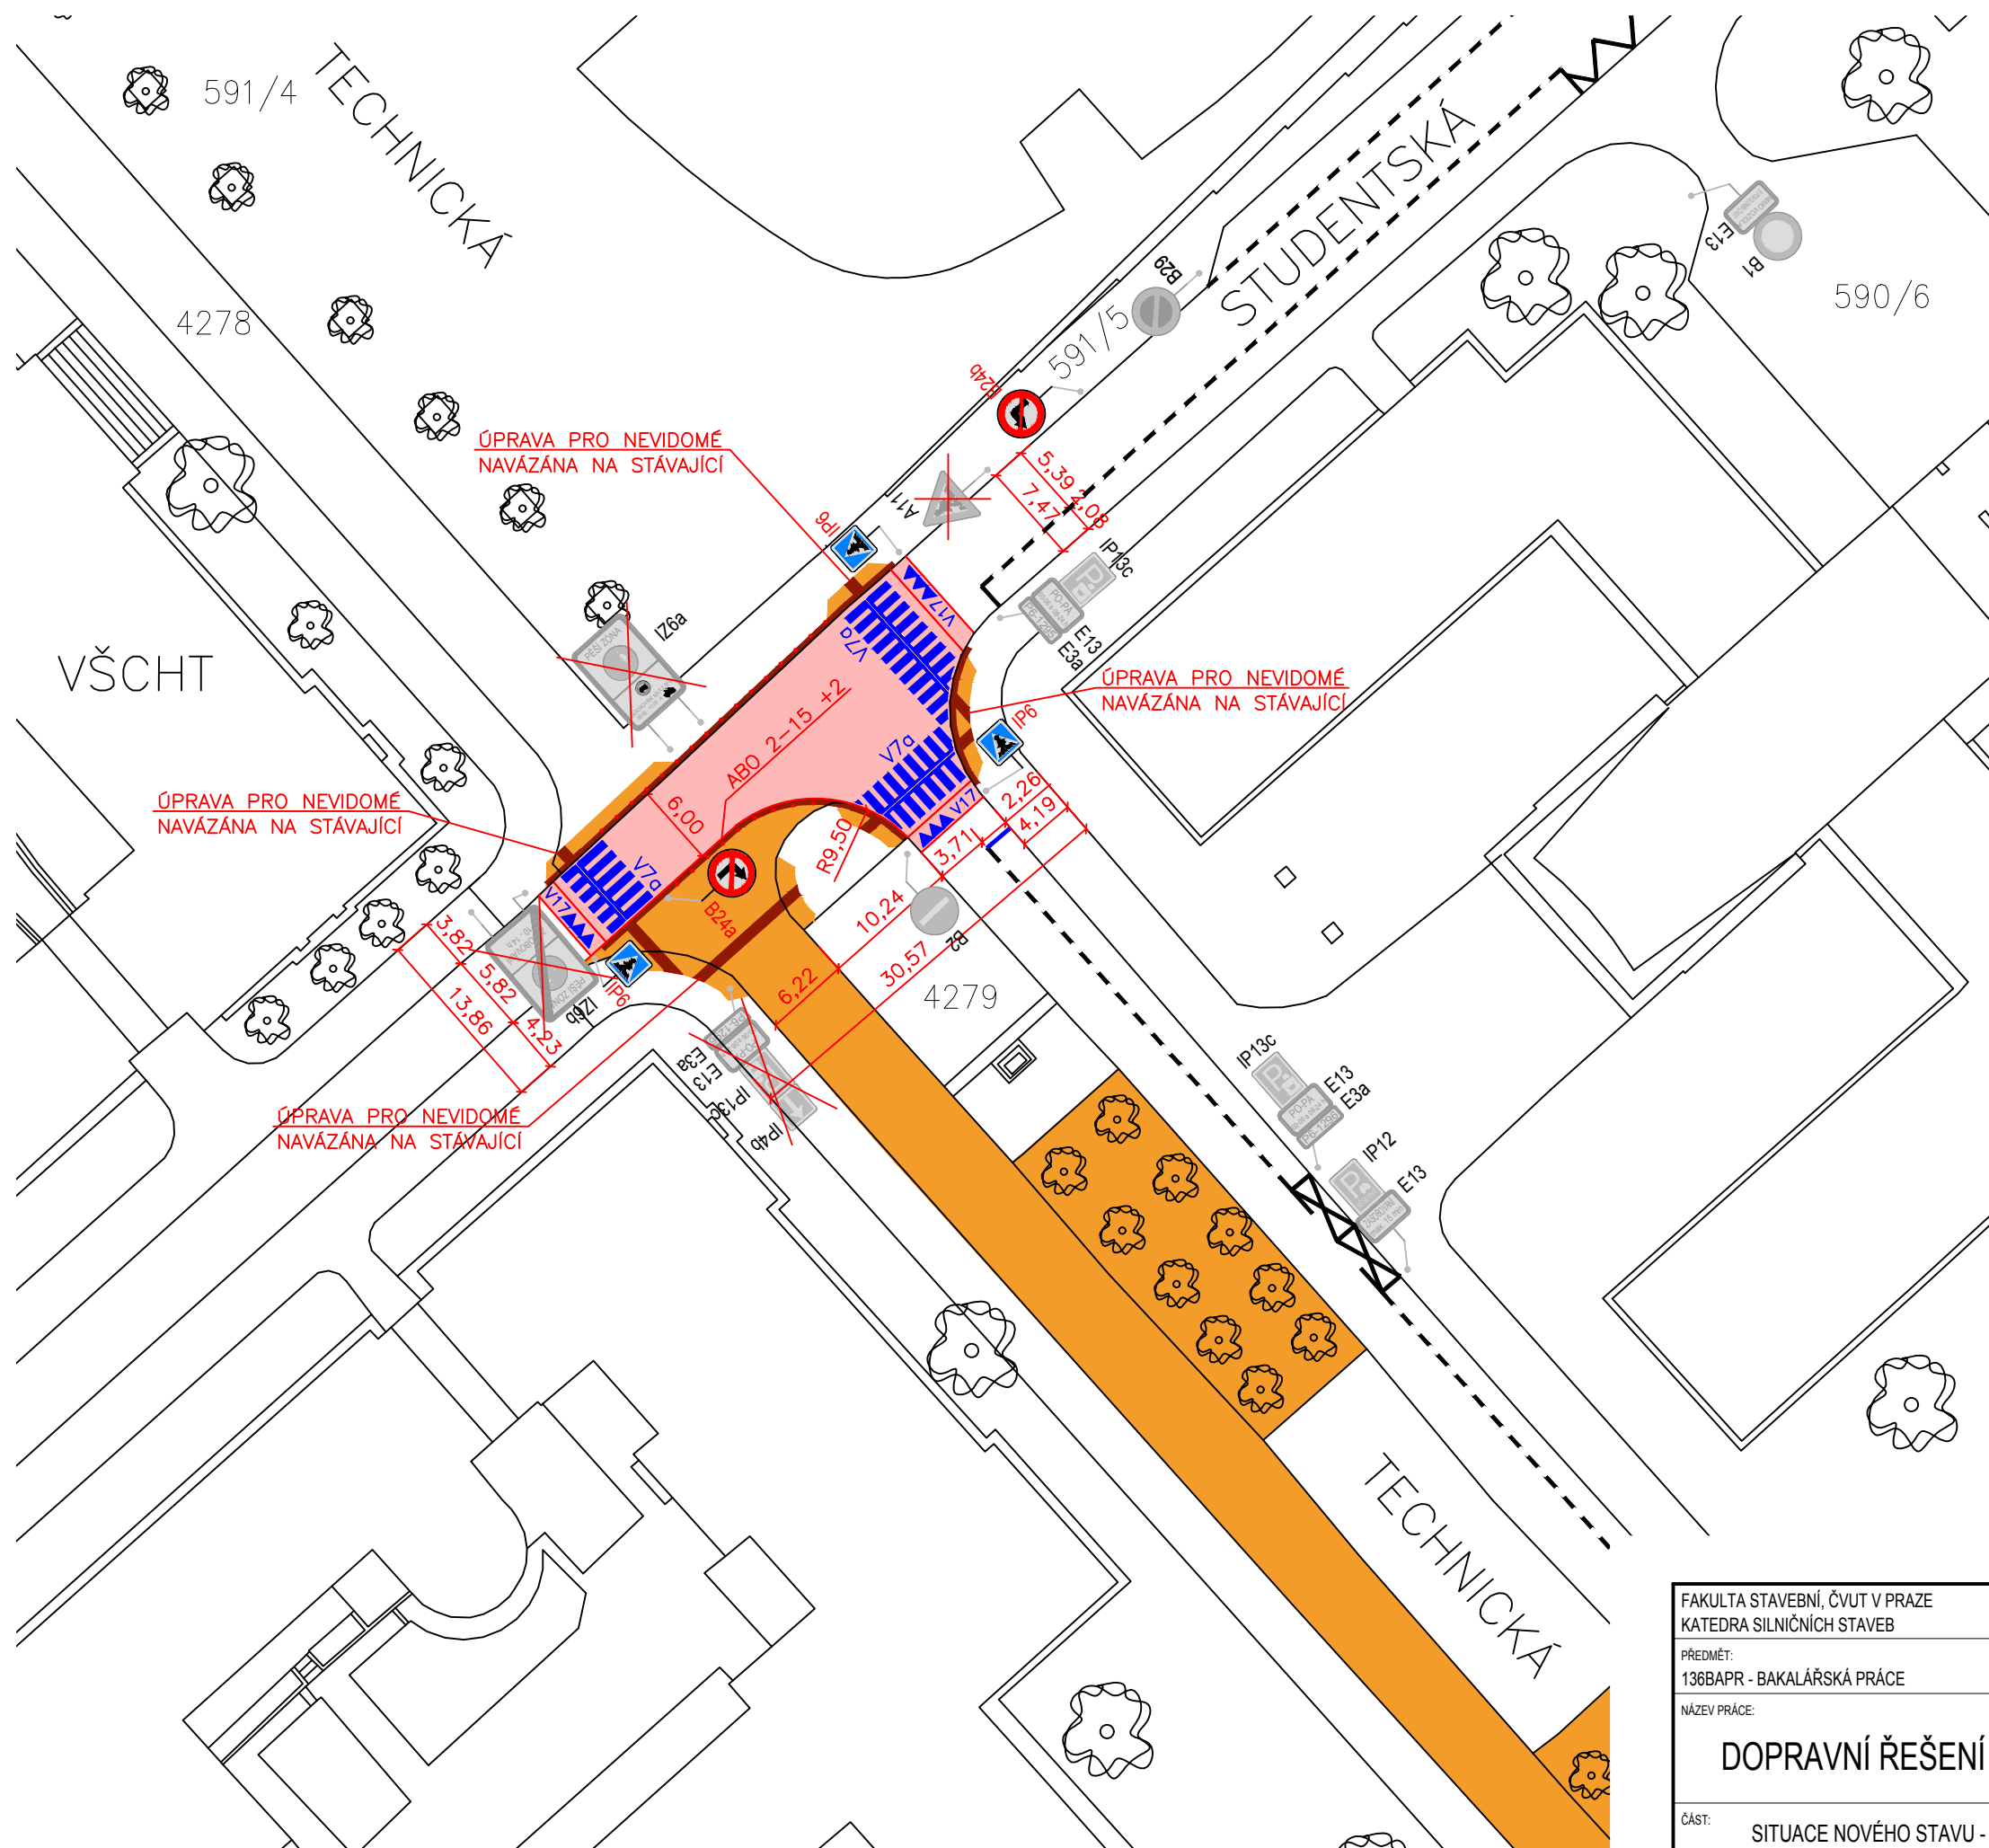


LEGENDA:

- STÁVAJÍCÍ KONSTRUKCE
- STROM
- NOVÁ VOZOVKA – ASFALTOVÁ
- NOVÁ VOZOVKA – DLAŽBA
- NOVÁ CHODNÍKOVÁ PLOCHA – DLAŽBA
- NOVÁ CHODNÍKOVÁ PLOCHA – ASFALT
- NOVÁ PLOCHA ZELENĚ
- NOVÉ VODOROVNÉ DOPRAVNÍ ZNAČENÍ
- NOVÉ SVISLÉ DOPRAVNÍ ZNAČENÍ
- NOVÉ OBRUBY
- ÚPRAVY PRO NEVIDOMÉ
- LITINOVÝ ZAMEZOVACÍ SLOUPEK


pozn 1.: Dodatková tabule pro placené parkoviště obsahuje tento text: PO – PÁ 00–06 a 08–24hod NEBO S PLATNÝM PARKOVACÍM OPRÁVNĚNÍM, OBLAST 6

pozn 2.: Dodatková tabule pro parkování rezervě obsahuje tento text: PO – PÁ 08–20 h PRO ZÁSOBOVÁNÍ MAX. 15 min.

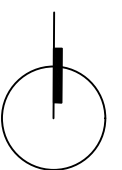

Výškový systém: BALT–PV
Souřadnicový systém: S–JTSK

FAKULTA STAVEBNÍ, ČVUT V PRAZE KATEDRA SILNIČNÍCH STAVEB PŘEDMĚT: 136BAPR - BAKALÁŘSKÁ PRÁCE NÁZEV PRÁCE: DOPRAVNÍ ŘEŠENÍ PROSTORU VŠ PRAHA 6 - DEJVICE ČÁST: SITUACE NOVÉHO STAVU - VARIANTA I. - KŘÍŽOVATKA STUDENTSKÁ - TECHNICKÁ	VEDOUČÍ PRÁCE: Ing. MICHAL UHLÍK, Ph.D. VYPRACOVAL: ŠIMON ŠPINAR	 DATUM ODEVZDÁNÍ: květen 2017 MĚŘITKO: 1:500 ČÍSLO VÝKRESU: 03
--	---	---

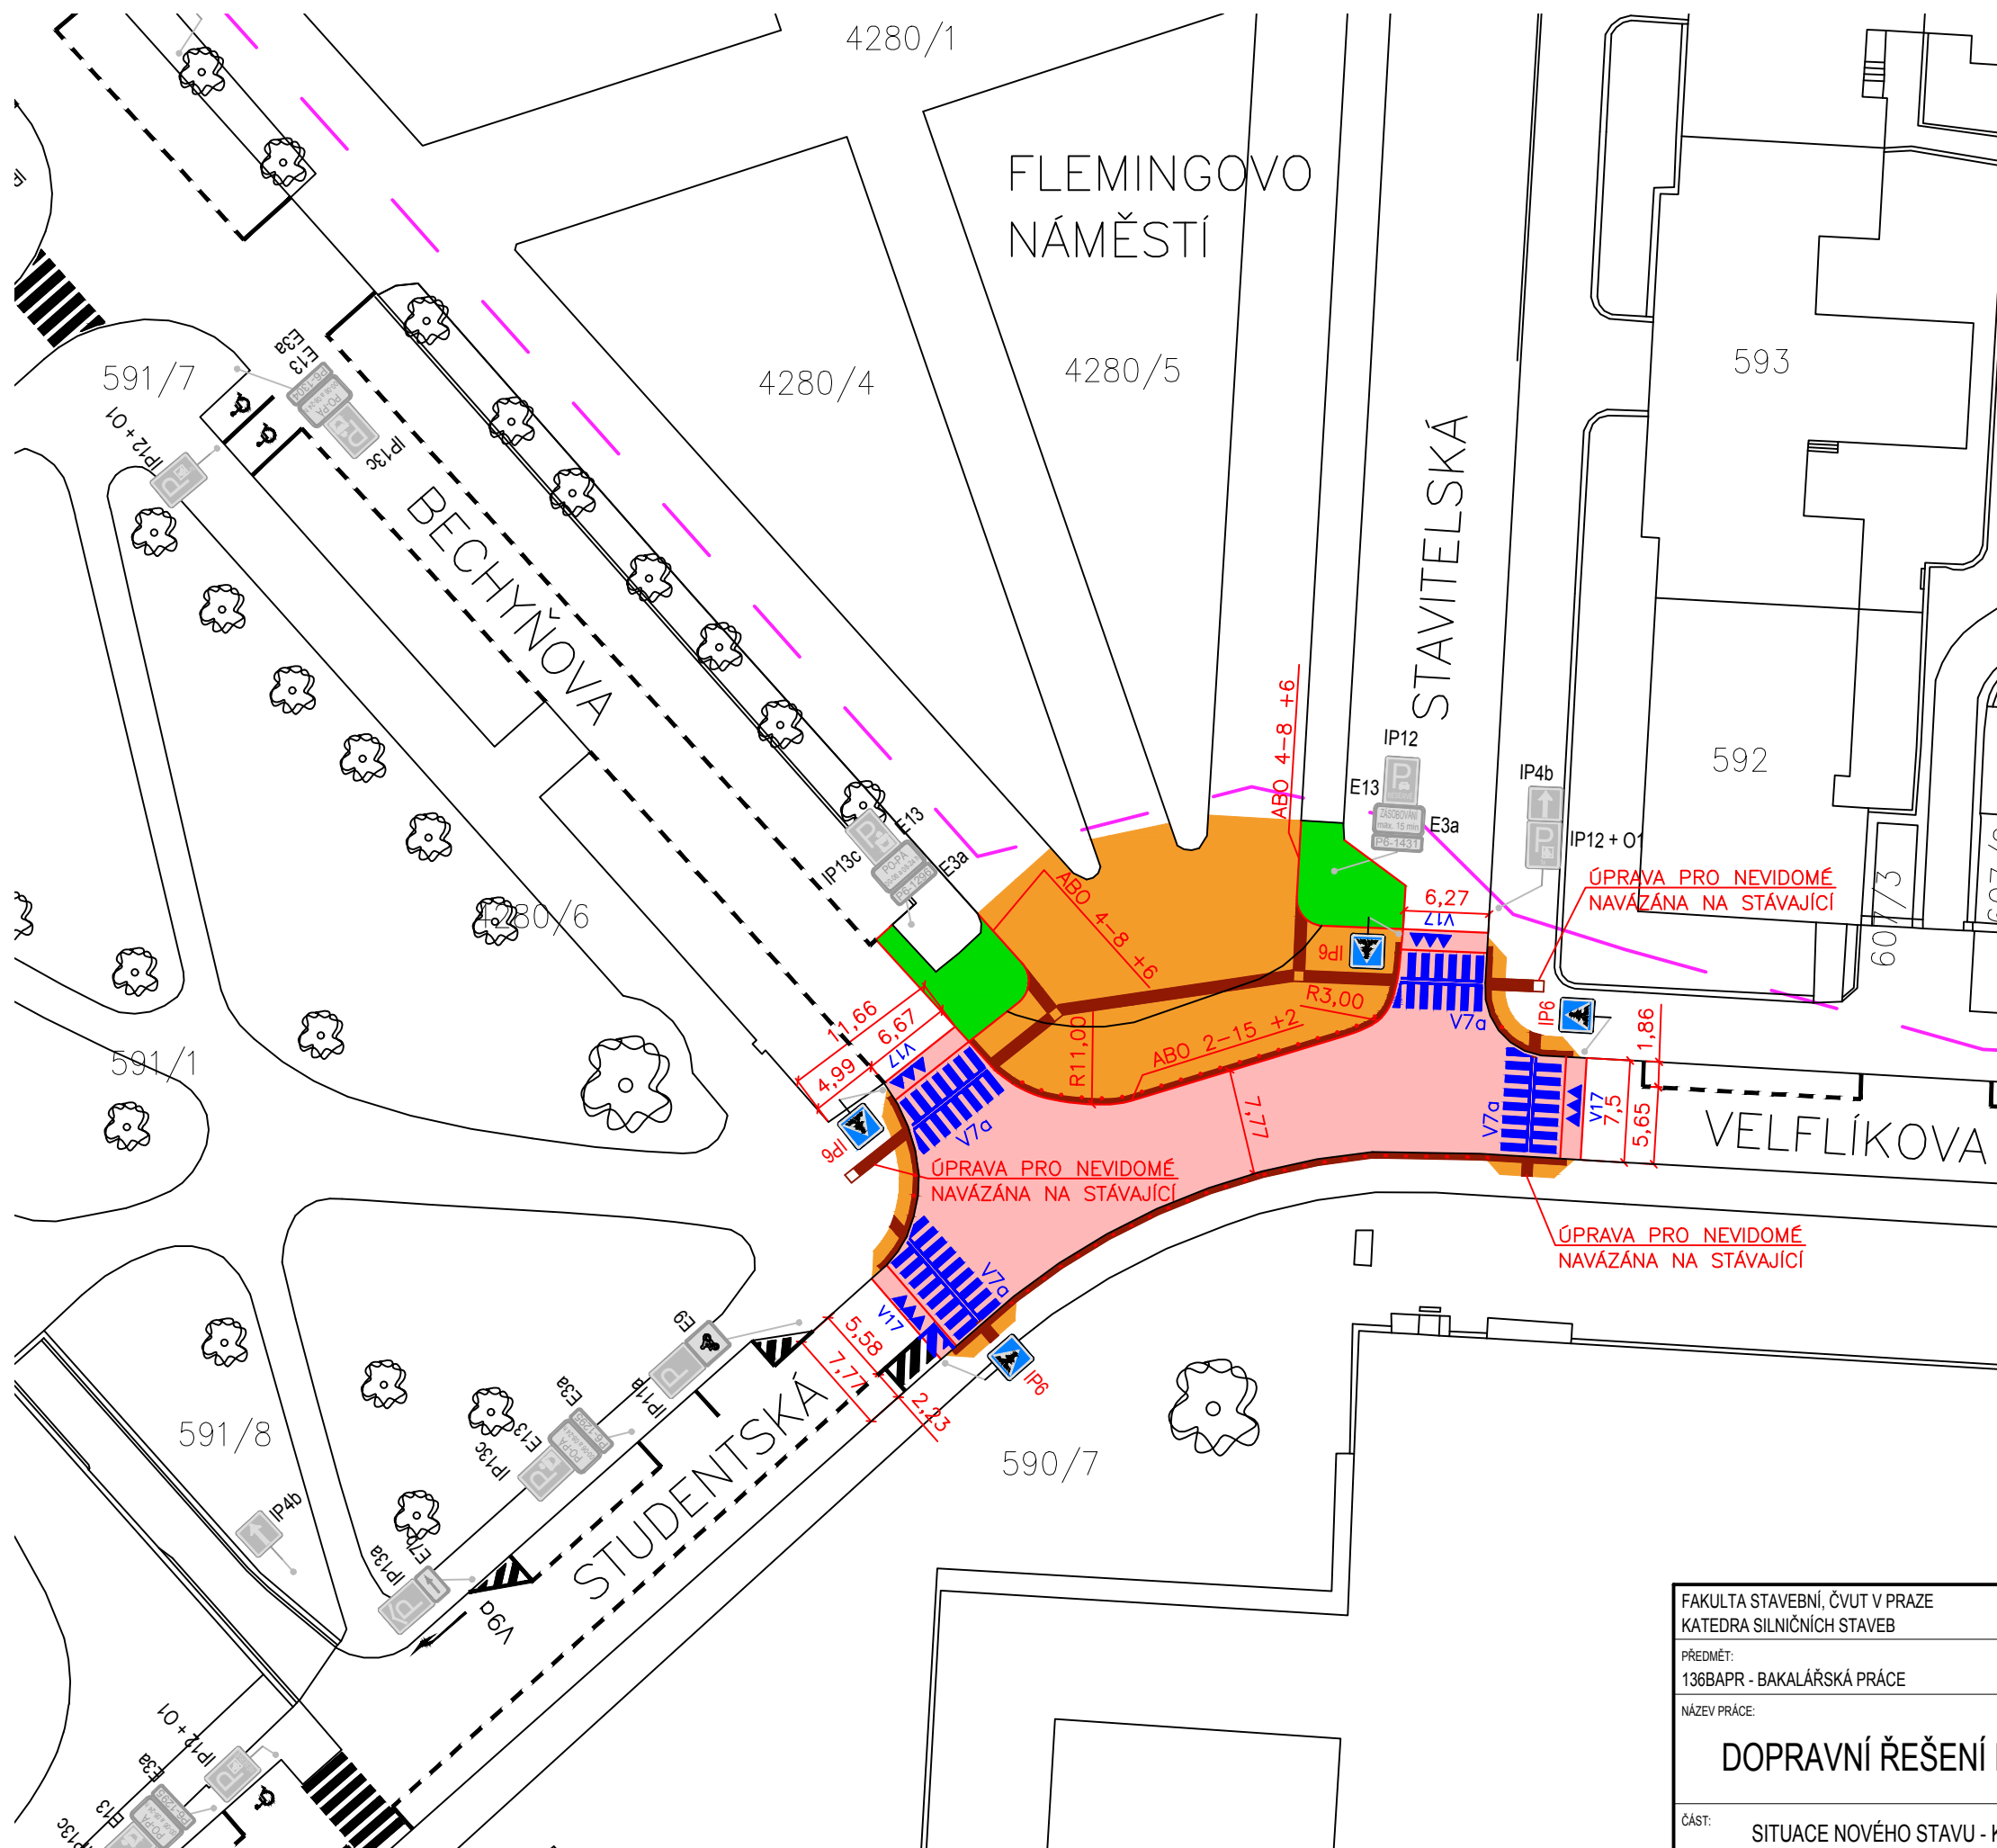


LEGENDA:

- STÁVAJÍCÍ KONSTRUKCE
- STROM
- NOVÁ VOZOVKA – ASFALTOVÁ
- NOVÁ VOZOVKA – DLAŽBA
- NOVÁ CHODNÍKOVÁ PLOCHA – DLAŽBA
- NOVÁ CHODNÍKOVÁ PLOCHA – ASFALT
- NOVÁ PLOCHA ZELENĚ
- NOVÉ VODOROVNÉ DOPRAVNÍ ZNAČENÍ
- NOVÉ SVISLÉ DOPRAVNÍ ZNAČENÍ
- NOVÉ OBRUBY
- ÚPRAVY PRO NEVIDOMÉ
- LITINOVÝ ZAMEZOVACÍ SLOUPEK


pozn 1.: Dodatková tabule pro placené parkoviště obsahuje tento text: PO – PÁ 00–06 a 08–24hod NEBO S PLATNÝM PARKOVACÍM OPRAVNĚNÍM, OBLAST 6

pozn 2.: Dodatková tabule pro parkování rezervě obsahuje tento text: PO – PÁ 08–20 h PRO ZÁSOBOVÁNÍ MAX. 15 min.

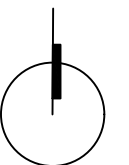

Výškový systém: BALŤ-PV
Souřadnicový systém: S-JTSK

FAKULTA STAVEBNÍ, ČVUT V PRAZE KATEDRA SILNIČNÍCH STAVEB	VEDOUcí PRÁCE: Ing. MICHAL UHLÍK, Ph.D.	
PŘEDMĚT: 136BAPR - BAKALÁŘSKÁ PRÁCE	VYPRACOVAL: ŠIMON ŠPINAR	
NÁZEV PRÁCE: <h3 style="text-align: center; margin: 0;">DOPRAVNÍ ŘEŠENÍ PROSTORU VŠ PRAHA 6 - DEJVICE</h3>		DATUM ODEVZDÁNÍ: květen 2017
ČÁST: SITUACE NOVÉHO STAVU - KŘÍŽOVATKA NA FLEMINGOVĚ NÁMĚSTÍ		MĚRÍTKO: 1:500
		ČÍSLO VÝKRESU: <b style="font-size: 1.2em;">04

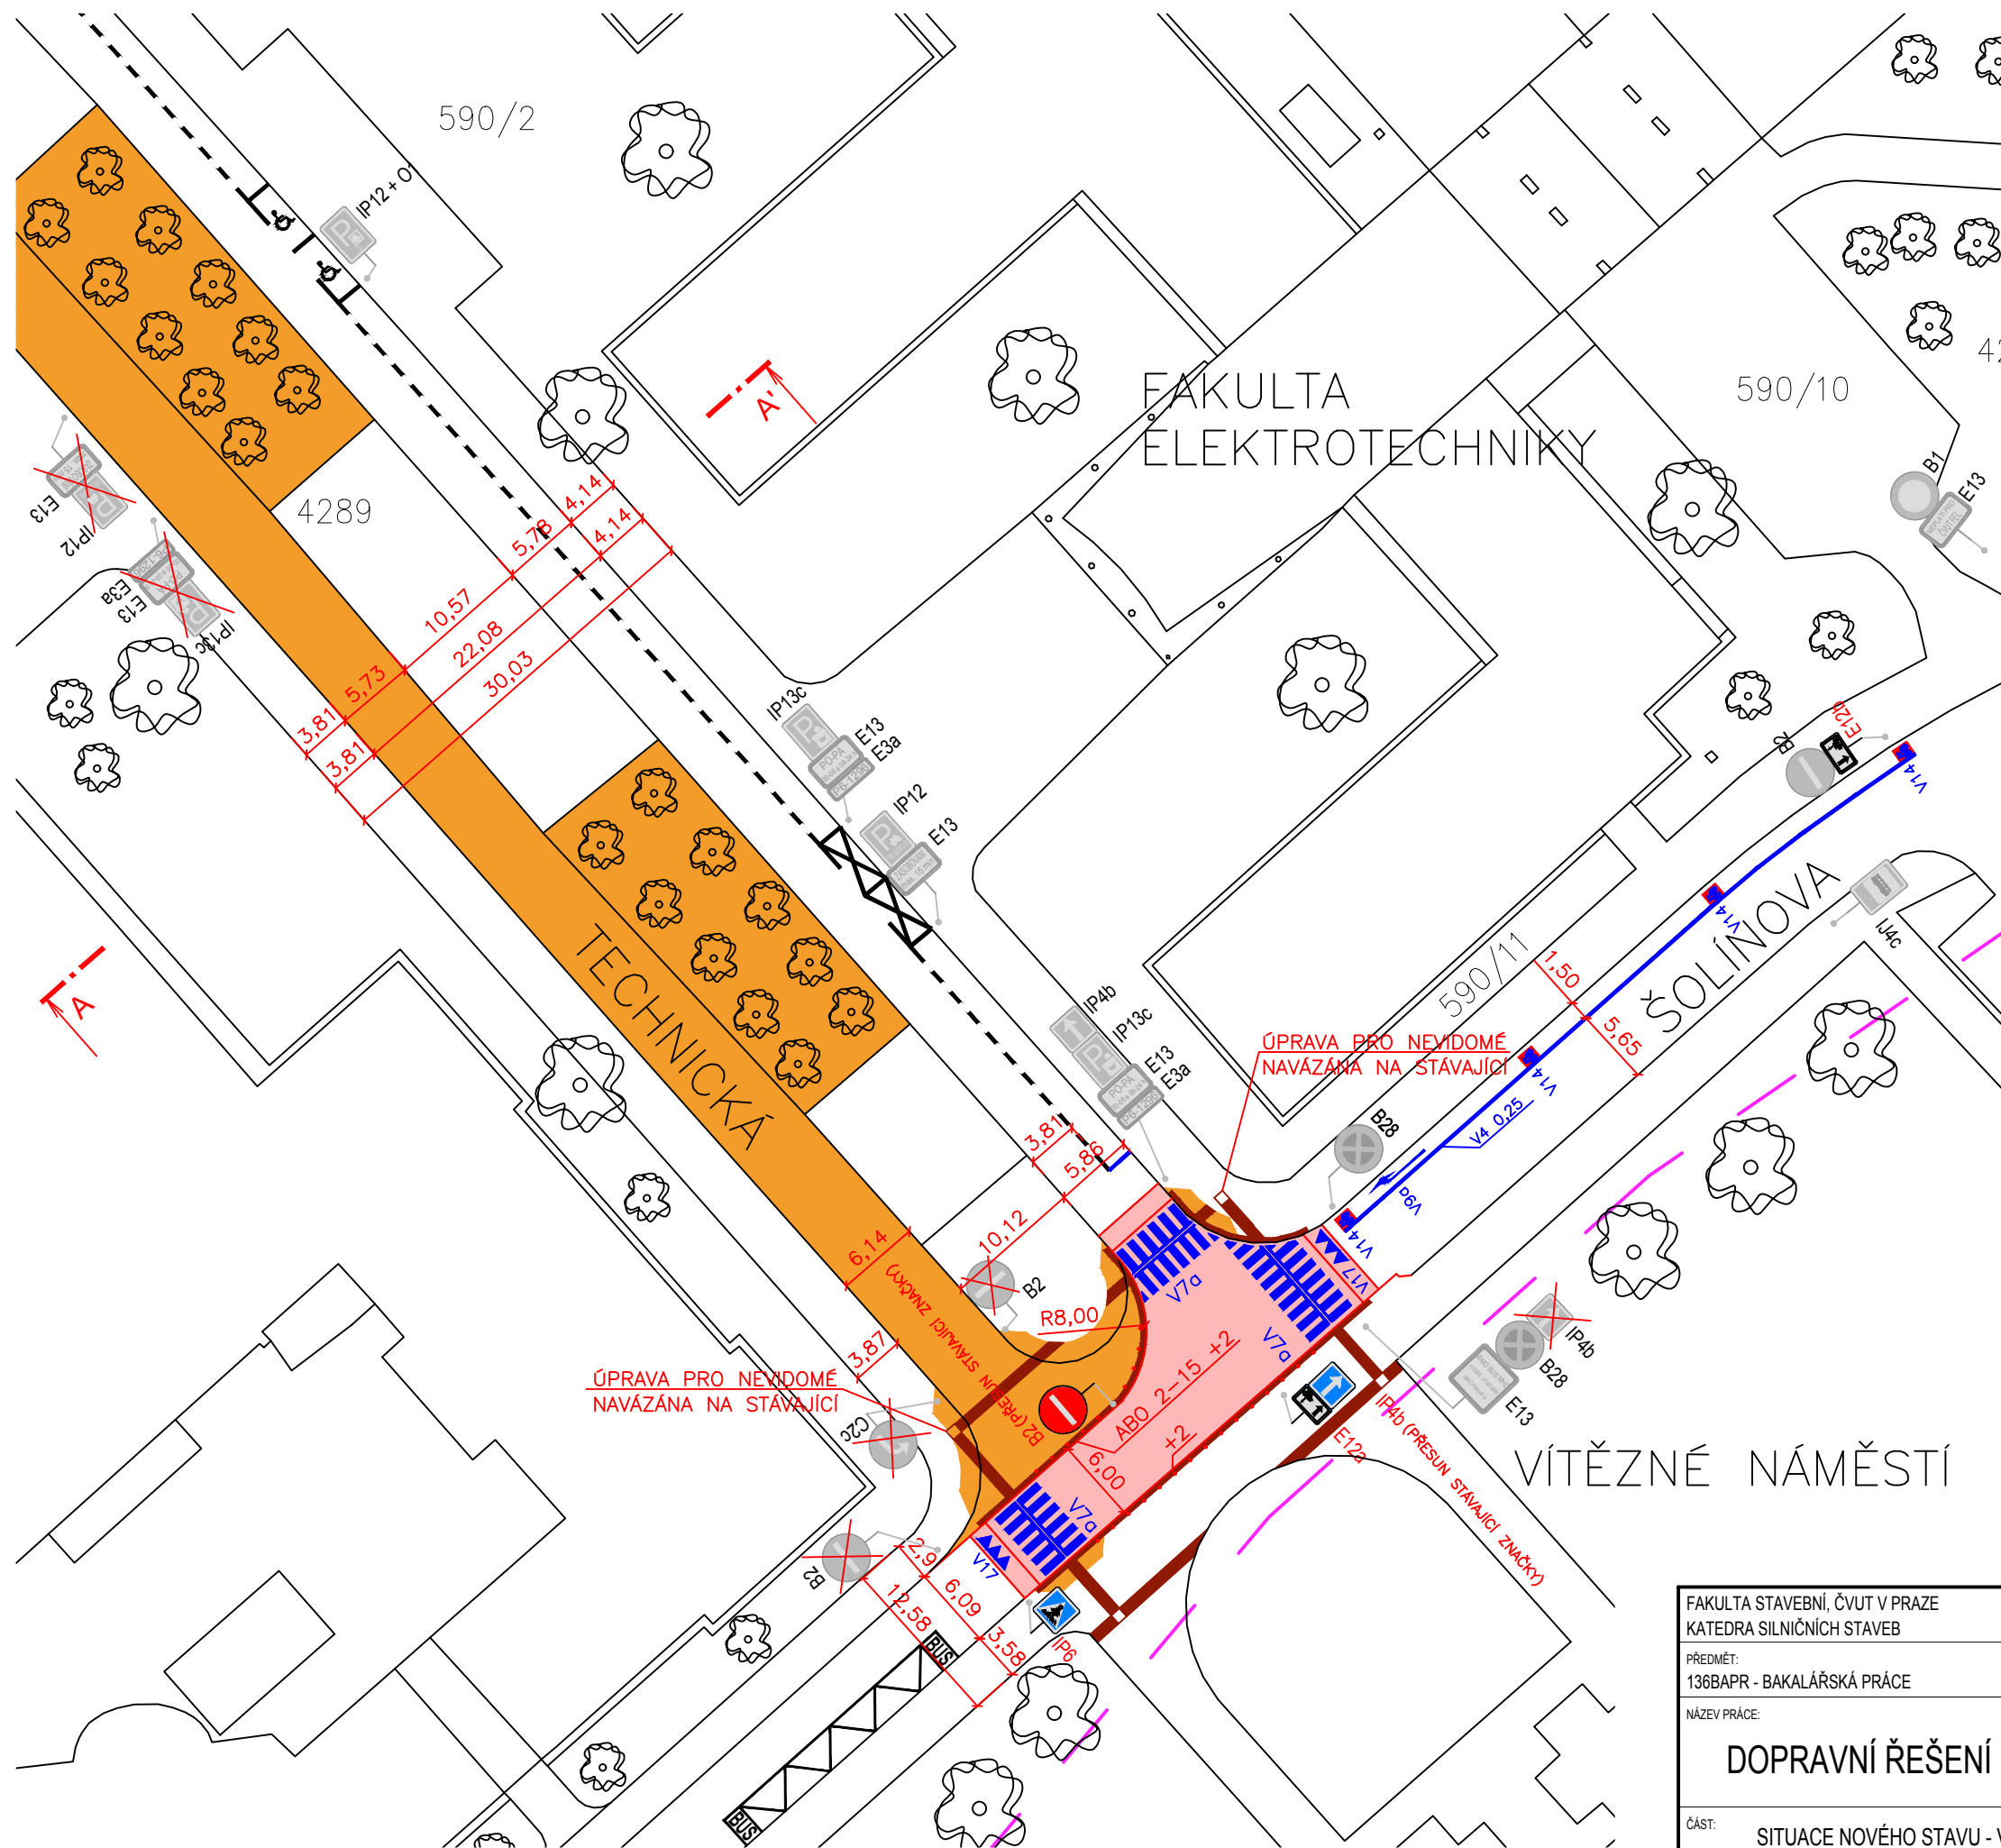


LEGENDA:

- STÁVAJÍCÍ KONSTRUKCE
- ☼ STROM
- NOVÁ VOZOVKA – ASFALTOVÁ
- NOVÁ VOZOVKA – DLAŽBA
- NOVÁ CHODNÍKOVÁ PLOCHA – DLAŽBA
- NOVÁ CHODNÍKOVÁ PLOCHA – ASFALT
- NOVÁ PLOCHA ZELENĚ
- NOVÉ VODOROVNÉ DOPRAVNÍ ZNAČENÍ
- NOVÉ SVISLÉ DOPRAVNÍ ZNAČENÍ
- NOVÉ OBRUBY
- ÚPRAVY PRO NEVIDOMÉ
- LITINOVÝ ZAMEZOVACÍ SLOUPEK


pozn 1.: Dodatková tabule pro placené parkoviště obsahuje tento text: PO – PÁ 00–06 a 08–24hod NEBO S PLATNÝM PARKOVACÍM OPRAVNĚNÍM, OBLAST 6

pozn 2.: Dodatková tabule pro parkování rezervě obsahuje tento text: PO – PÁ 08–20 h PRO ZÁSOBOVÁNÍ MAX. 15 min.

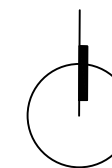

Výškový systém: BALŤ–PV
Souřadnicový systém: S–JTSK

FAKULTA STAVEBNÍ, ČVUT V PRAZE KATEDRA SILNIČNÍCH STAVEB	VEDOUČÍ PRÁCE: Ing. MICHAL UHLÍK, Ph.D.	
PŘEDMĚT: 136BAPR - BAKALÁŘSKÁ PRÁCE	VYPRACOVAL: ŠIMON ŠPINAR	
NÁZEV PRÁCE: DOPRAVNÍ ŘEŠENÍ PROSTORU VŠ PRAHA 6 - DEJVICE	DATUM ODEVZDÁNÍ: květen 2017	MĚŘÍTKO: 1:500
ČÁST: SITUACE NOVÉHO STAVU - VARIANTA I. - KŘIŽOVATKA ŠOLÍNOVA - TECHNICKÁ	ČÍSLO VÝKRESU: 05	

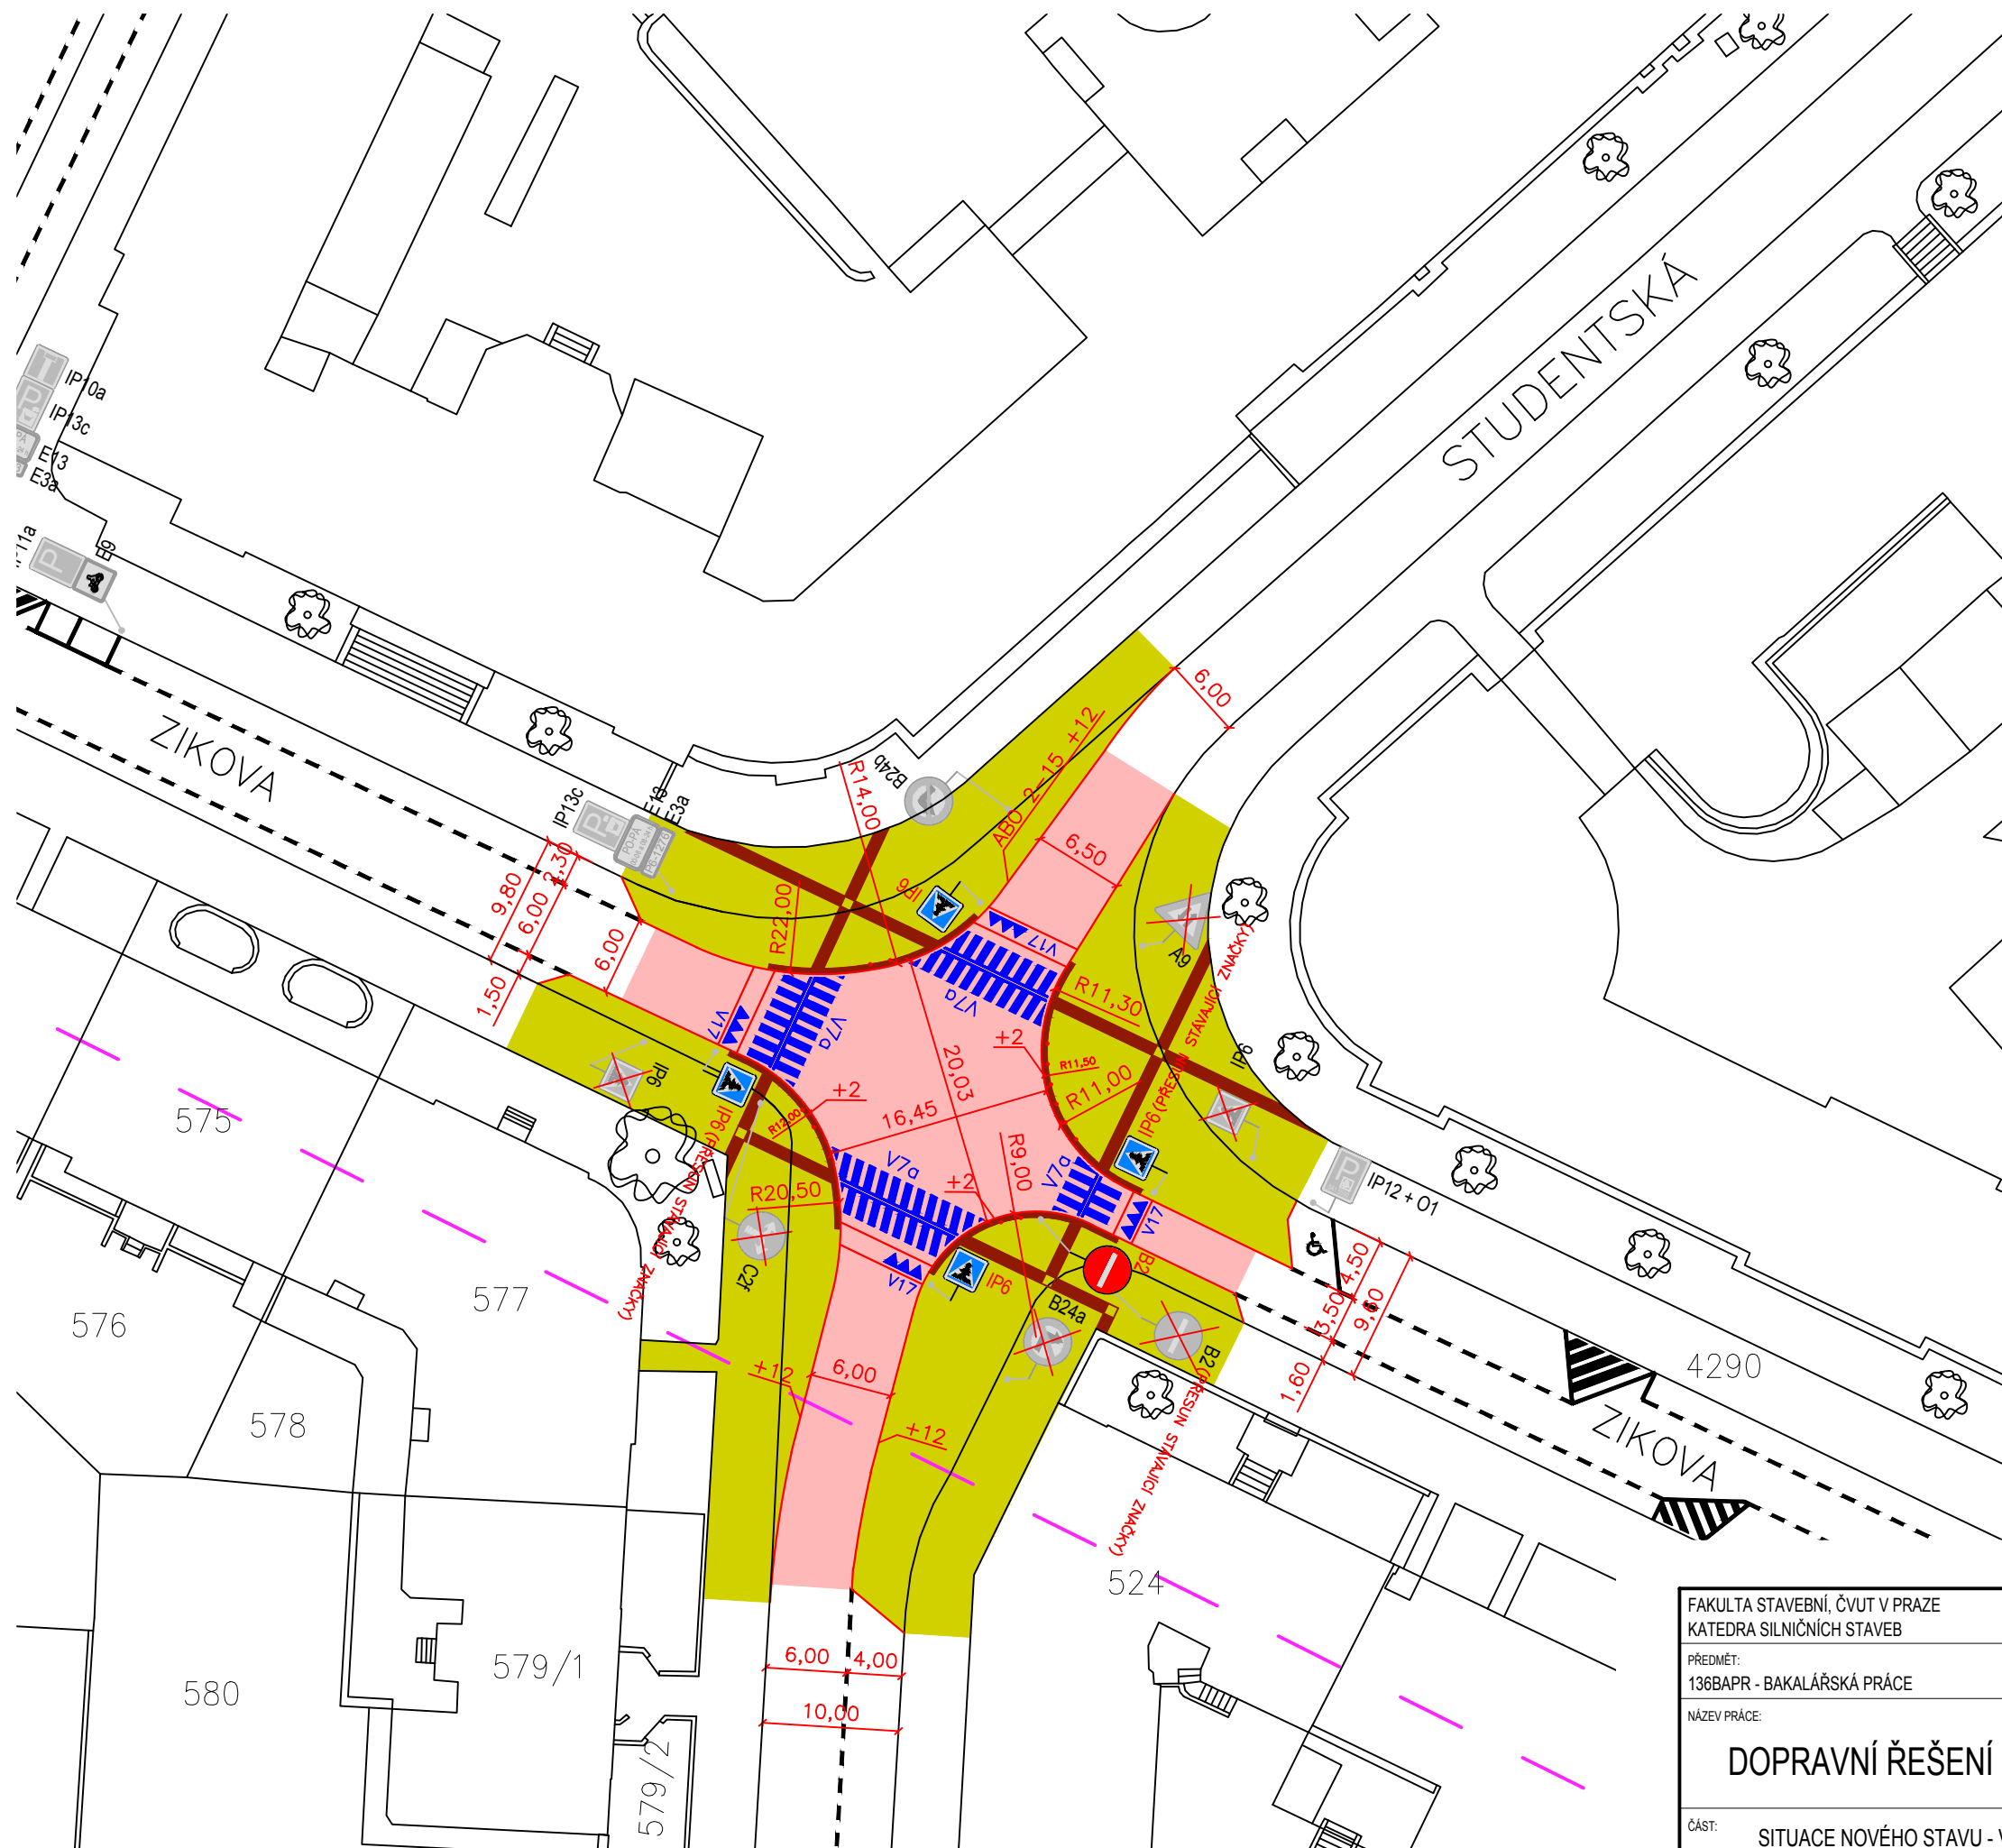


LEGENDA:

- STÁVAJÍCÍ KONSTRUKCE
- STROM
- NOVÁ VOZOVKA – ASFALTOVÁ
- NOVÁ VOZOVKA – DLAŽBA
- NOVÁ CHODNÍKOVÁ PLOCHA – DLAŽBA
- NOVÁ CHODNÍKOVÁ PLOCHA – ASFALT
- NOVÁ PLOCHA ZELENĚ
- NOVÉ VODOROVNÉ DOPRAVNÍ ZNAČENÍ
- NOVÉ SVISLÉ DOPRAVNÍ ZNAČENÍ
- NOVÉ OBRUBY
- ÚPRAVY PRO NEVIDOMÉ
- LITINOVÝ ZAMEZOVACÍ SLOUPEK


pozn 1.: Dodatková tabule pro placené parkoviště obsahuje tento text: PO – PÁ 00–06 a 08–24hod NEBO S PLATNÝM PARKOVACÍM OPRAVNĚNÍM, OBLAST 6

pozn 2.: Dodatková tabule pro parkování rezervě obsahuje tento text: PO – PÁ 08–20 h PRO ZÁSOBOVÁNÍ MAX. 15 min.

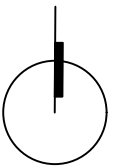





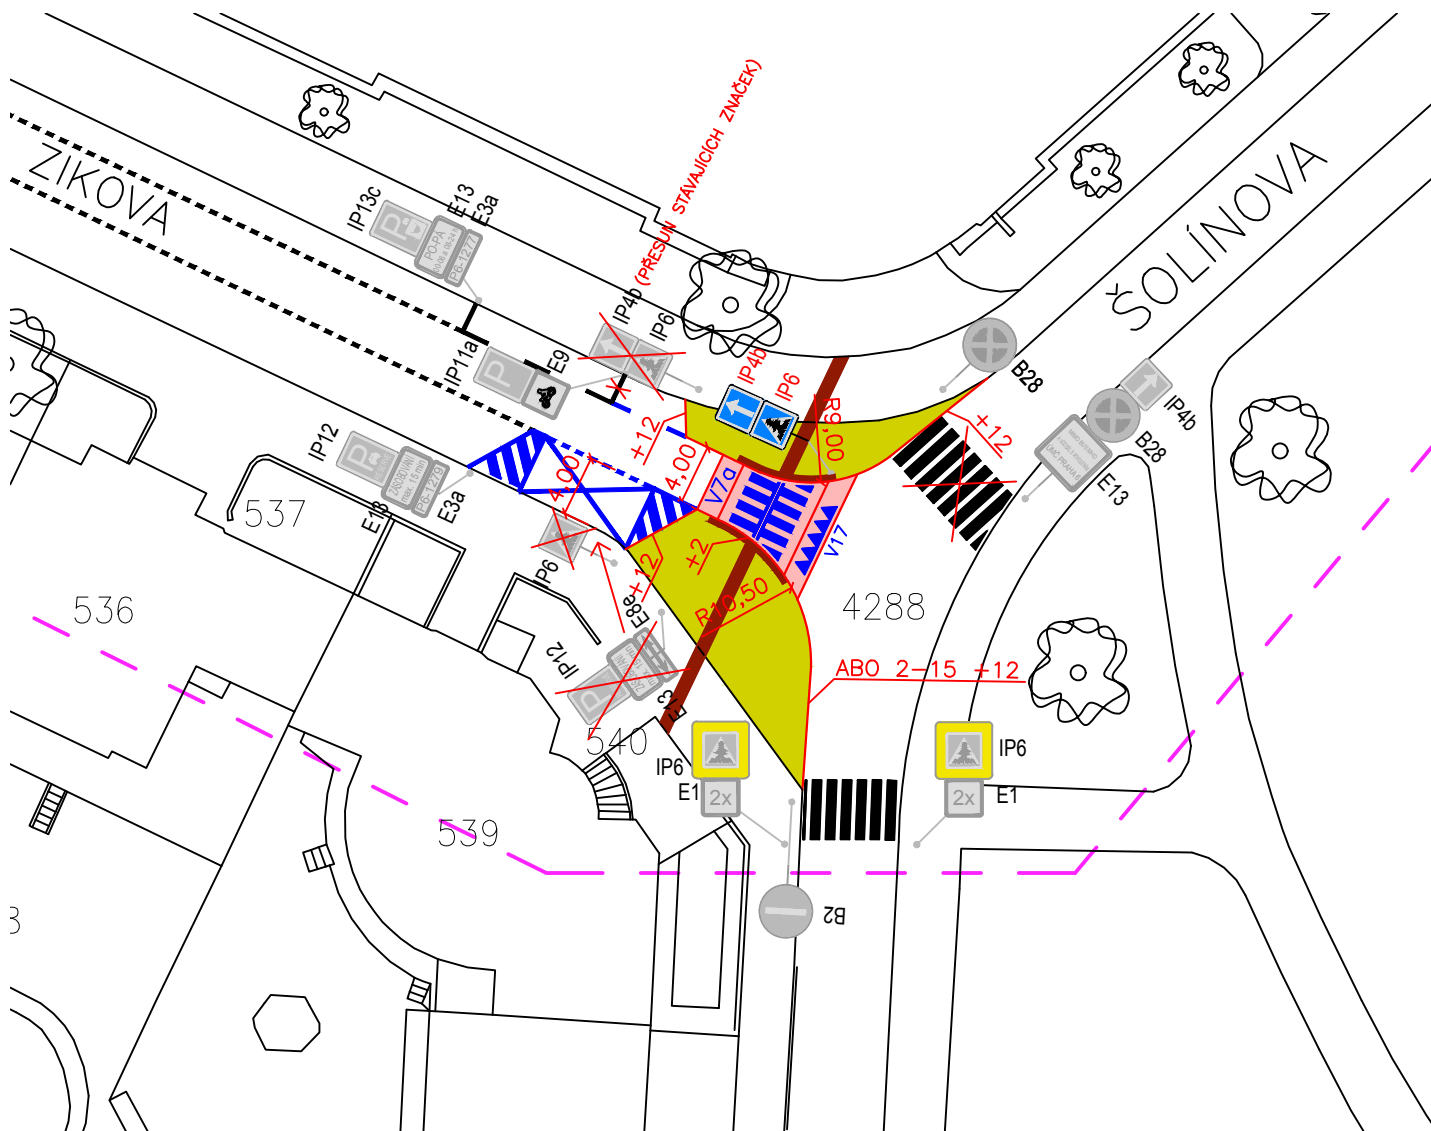






Výškový systém: BALT–PV
Souřadnicový systém: S–JTSK


FAKULTA STAVEBNÍ, ČVUT V PRAZE KATEDRA SILNIČNÍCH STAVEB	VEDOUČÍ PRÁCE: Ing. MICHAL UHLÍK, Ph.D.	
PŘEDMĚT: 136BAPR - BAKALÁŘSKÁ PRÁCE	VYPRACOVAL: ŠIMON ŠPINAR	
NÁZEV PRÁCE: DOPRAVNÍ ŘEŠENÍ PROSTORU VŠ PRAHA 6 - DEJVICE		DATUM ODEVZDÁNÍ: květen 2017
ČÁST: SITUACE NOVÉHO STAVU - VARIANTA I. - KŘIŽOVATKA ZIKOVA - STUDENTSKÁ		MĚŘÍTKO: 1:500
		ČÍSLO VÝKRESU: 06




LEGENDA:

- | | | | |
|---|---------------------------------|---|---------------------------------|
|  | STÁVAJÍCÍ KONSTRUKCE |  | NOVÁ CHODNÍKOVÁ PLOCHA – ASFALT |
|  | STROM |  | NOVÁ PLOCHA ZELENĚ |
|  | NOVÁ VOZOVKA – ASFALTOVÁ |  | NOVÉ VODOROVNÉ DOPRAVNÍ ZNAČENÍ |
|  | NOVÁ VOZOVKA – DLAŽBA |  | NOVÉ SVISLÉ DOPRAVNÍ ZNAČENÍ |
|  | NOVÁ CHODNÍKOVÁ PLOCHA – DLAŽBA |  | NOVÉ OBRUBY |
| | |  | ÚPRAVY PRO NEVIDOMÉ |

Výškový systém: BALT–PV
Souřadnicový systém: S–JTSK

FAKULTA STAVEBNÍ, ČVUT V PRAZE KATEDRA SILNIČNÍCH STAVEB	VEDOUČÍ PRÁCE: Ing. MICHAL UHLÍK, Ph.D.	
PŘEDMĚT: 136BAPR - BAKALÁŘSKÁ PRÁCE	VYPRACOVAL: ŠIMON ŠPINAR	
NÁZEV PRÁCE: DOPRAVNÍ ŘEŠENÍ PROSTORU VŠ PRAHA 6 - DEJVICE	DATUM ODEVZDÁNÍ: květen 2017	
ČÁST: SITUACE NOVÉHO STAVU - KŘIŽOVATKA ŠOLÍNOVA - ZIKOVA	MĚŘÍTKO: 1:500	
	ČÍSLO VÝKRESU: 07	

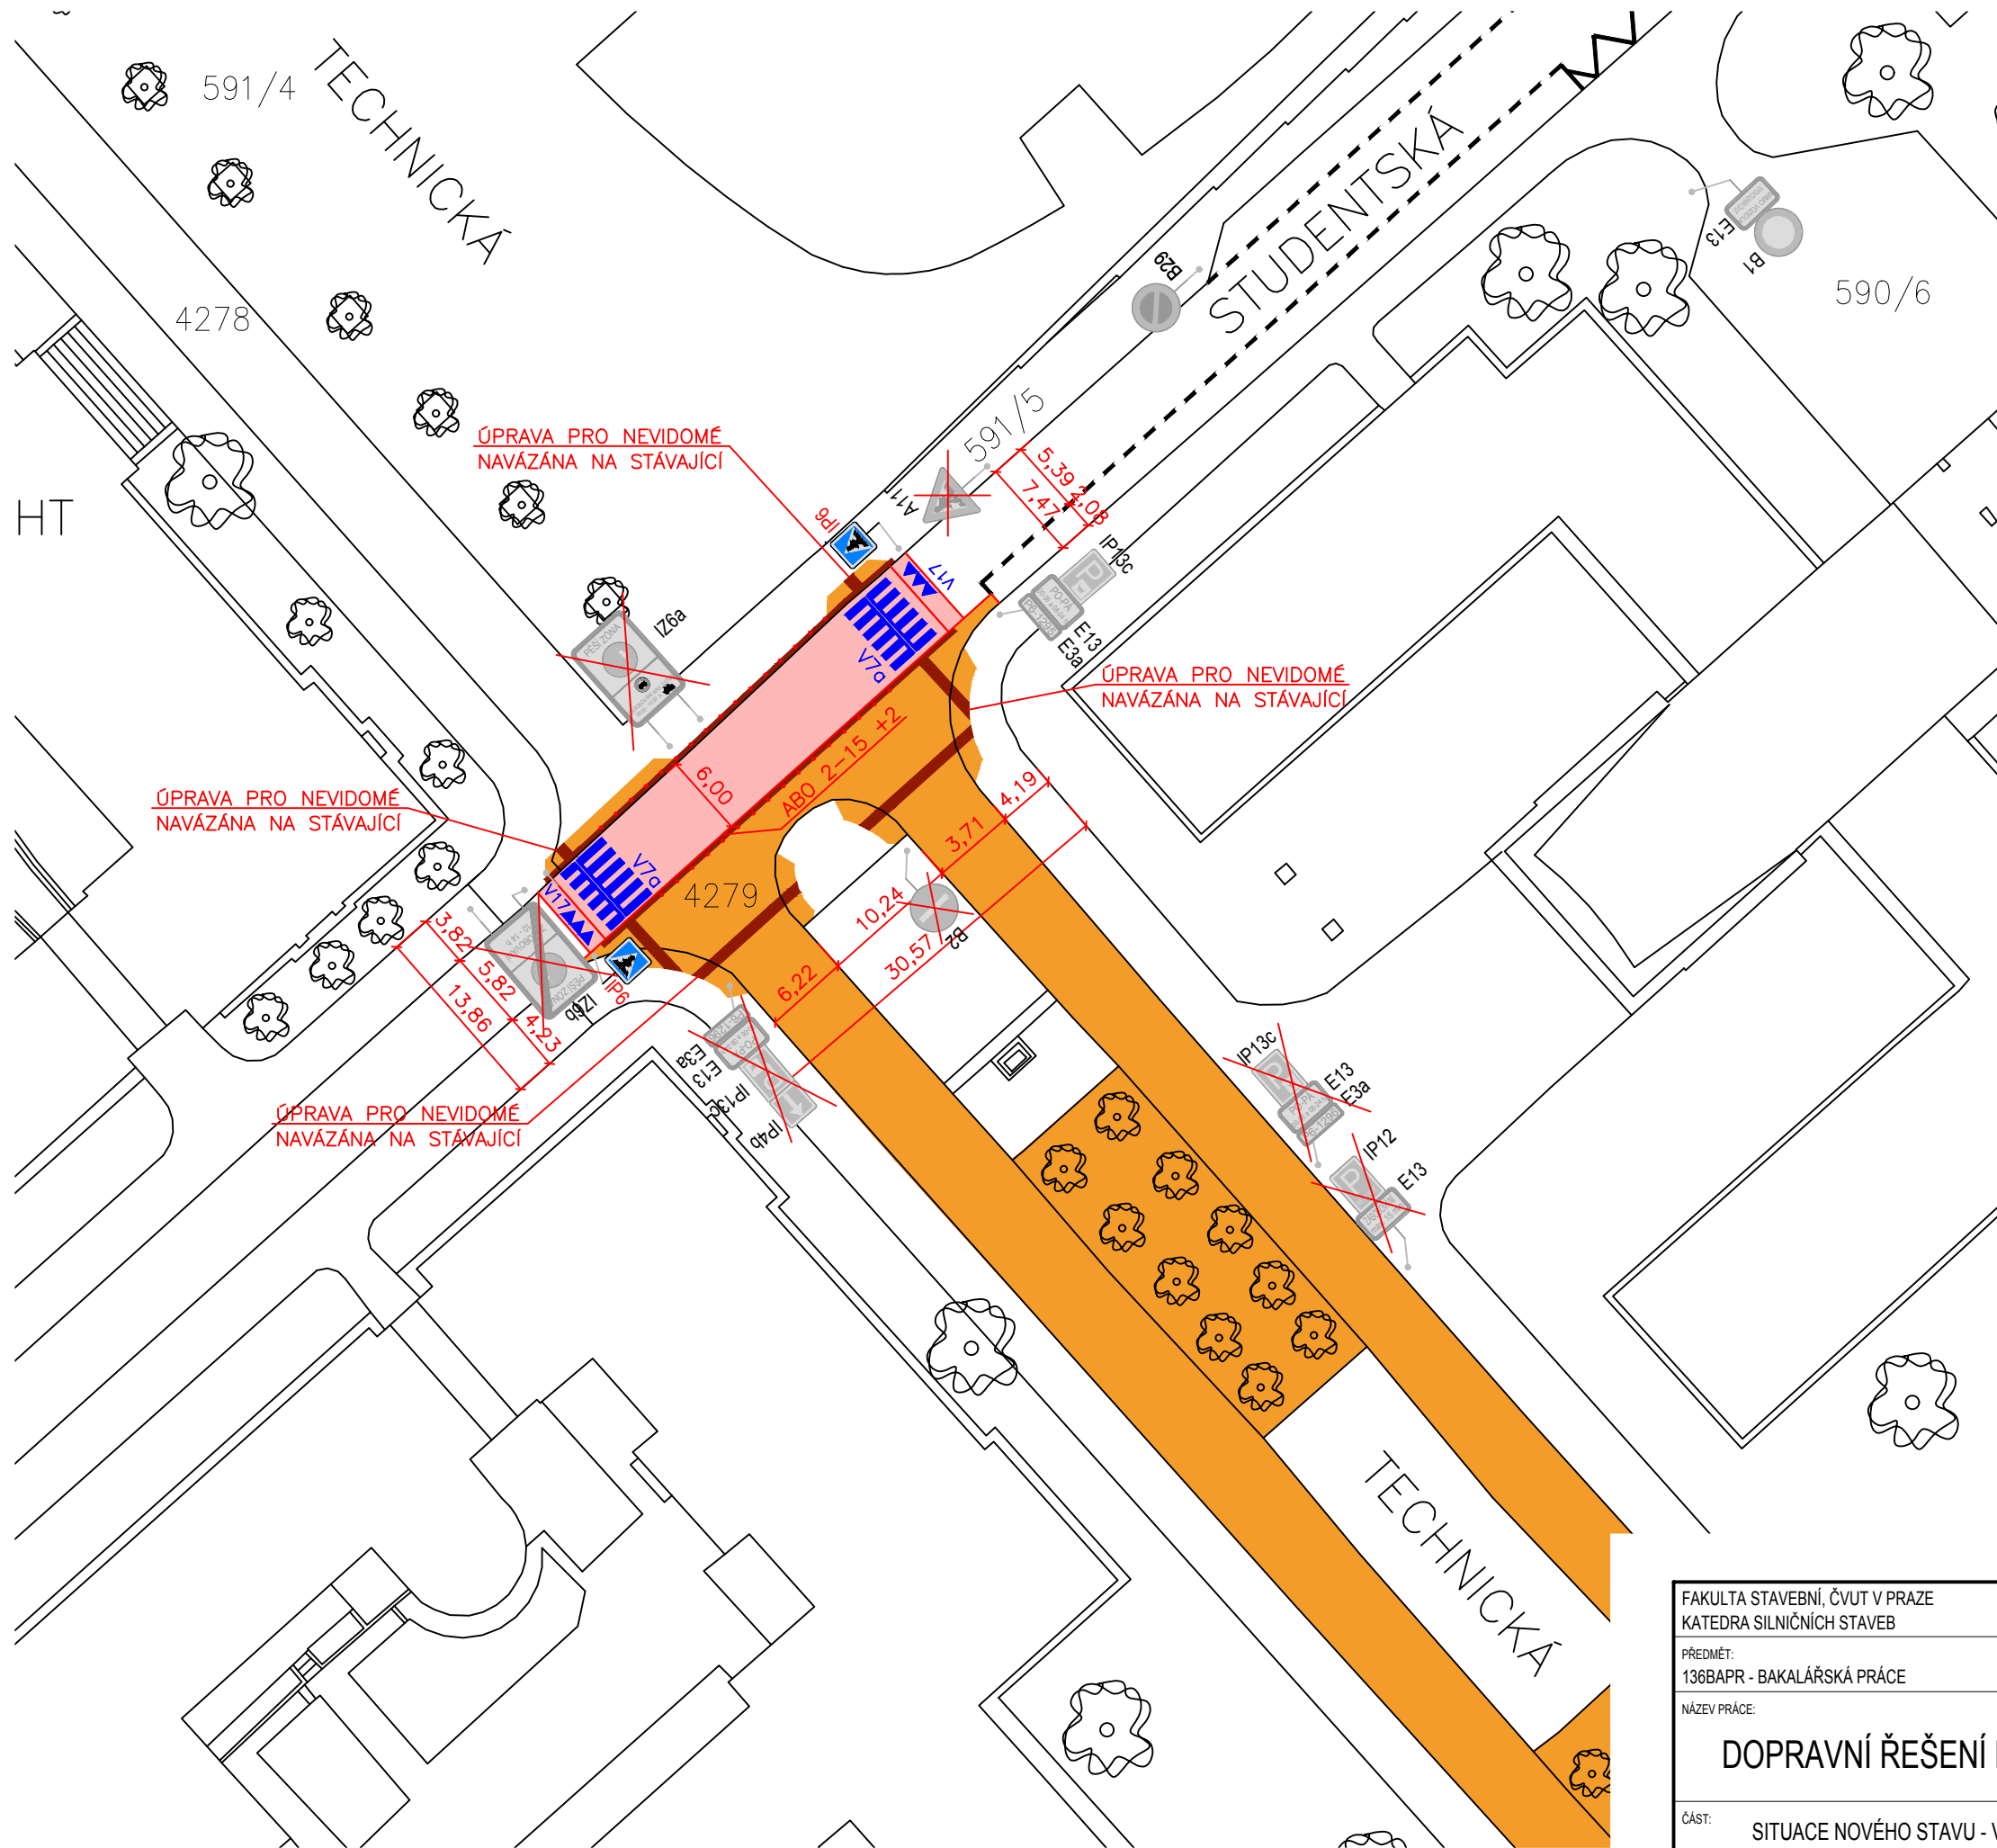


LEGENDA:

- STÁVAJÍCÍ KONSTRUKCE
- STROM
- NOVÁ VOZOVKA – ASFALTOVÁ
- NOVÁ VOZOVKA – DLAŽBA
- NOVÁ CHODNÍKOVÁ PLOCHA – DLAŽBA
- NOVÁ CHODNÍKOVÁ PLOCHA – ASFALT
- NOVÁ PLOCHA ZELENĚ
- NOVÉ VODOROVNÉ DOPRAVNÍ ZNAČENÍ
- NOVÉ SVISLÉ DOPRAVNÍ ZNAČENÍ
- NOVÉ OBRUBY
- ÚPRAVY PRO NEVIDOMÉ
- LITINOVÝ ZAMEZOVACÍ SLOUPEK


pozn 1.: Dodatková tabule pro placené parkoviště obsahuje tento text: PO – PÁ 00–06 a 08–24hod NEBO S PLATNÝM PARKOVACÍM OPRAVNĚNÍM, OBLAST 6

pozn 2.: Dodatková tabule pro parkování rezervě obsahuje tento text: PO – PÁ 08–20 h PRO ZÁSOBOVÁNÍ MAX. 15 min.

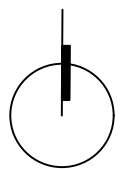

Výškový systém: BALT–PV
Souřadnicový systém: S–JTSK

FAKULTA STAVEBNÍ, ČVUT V PRAZE KATEDRA SILNIČNÍCH STAVEB	VEDOUČÍ PRÁCE: Ing. MICHAL UHLÍK, Ph.D.	
PŘEDMĚT: 136BAPR - BAKALÁŘSKÁ PRÁCE	VYPRACOVAL: ŠIMON ŠPINAR	
NÁZEV PRÁCE: DOPRAVNÍ ŘEŠENÍ PROSTORU VŠ PRAHA 6 - DEJVICE	DATUM ODEVZDÁNÍ: květen 2017	MĚRÍTKO: 1:500
ČÁST: SITUACE NOVÉHO STAVU - VARIANTA II. - KŘIŽOVATKA STUDENTSKÁ - TECHNICKÁ	ČÍSLO VÝKRESU: 08	

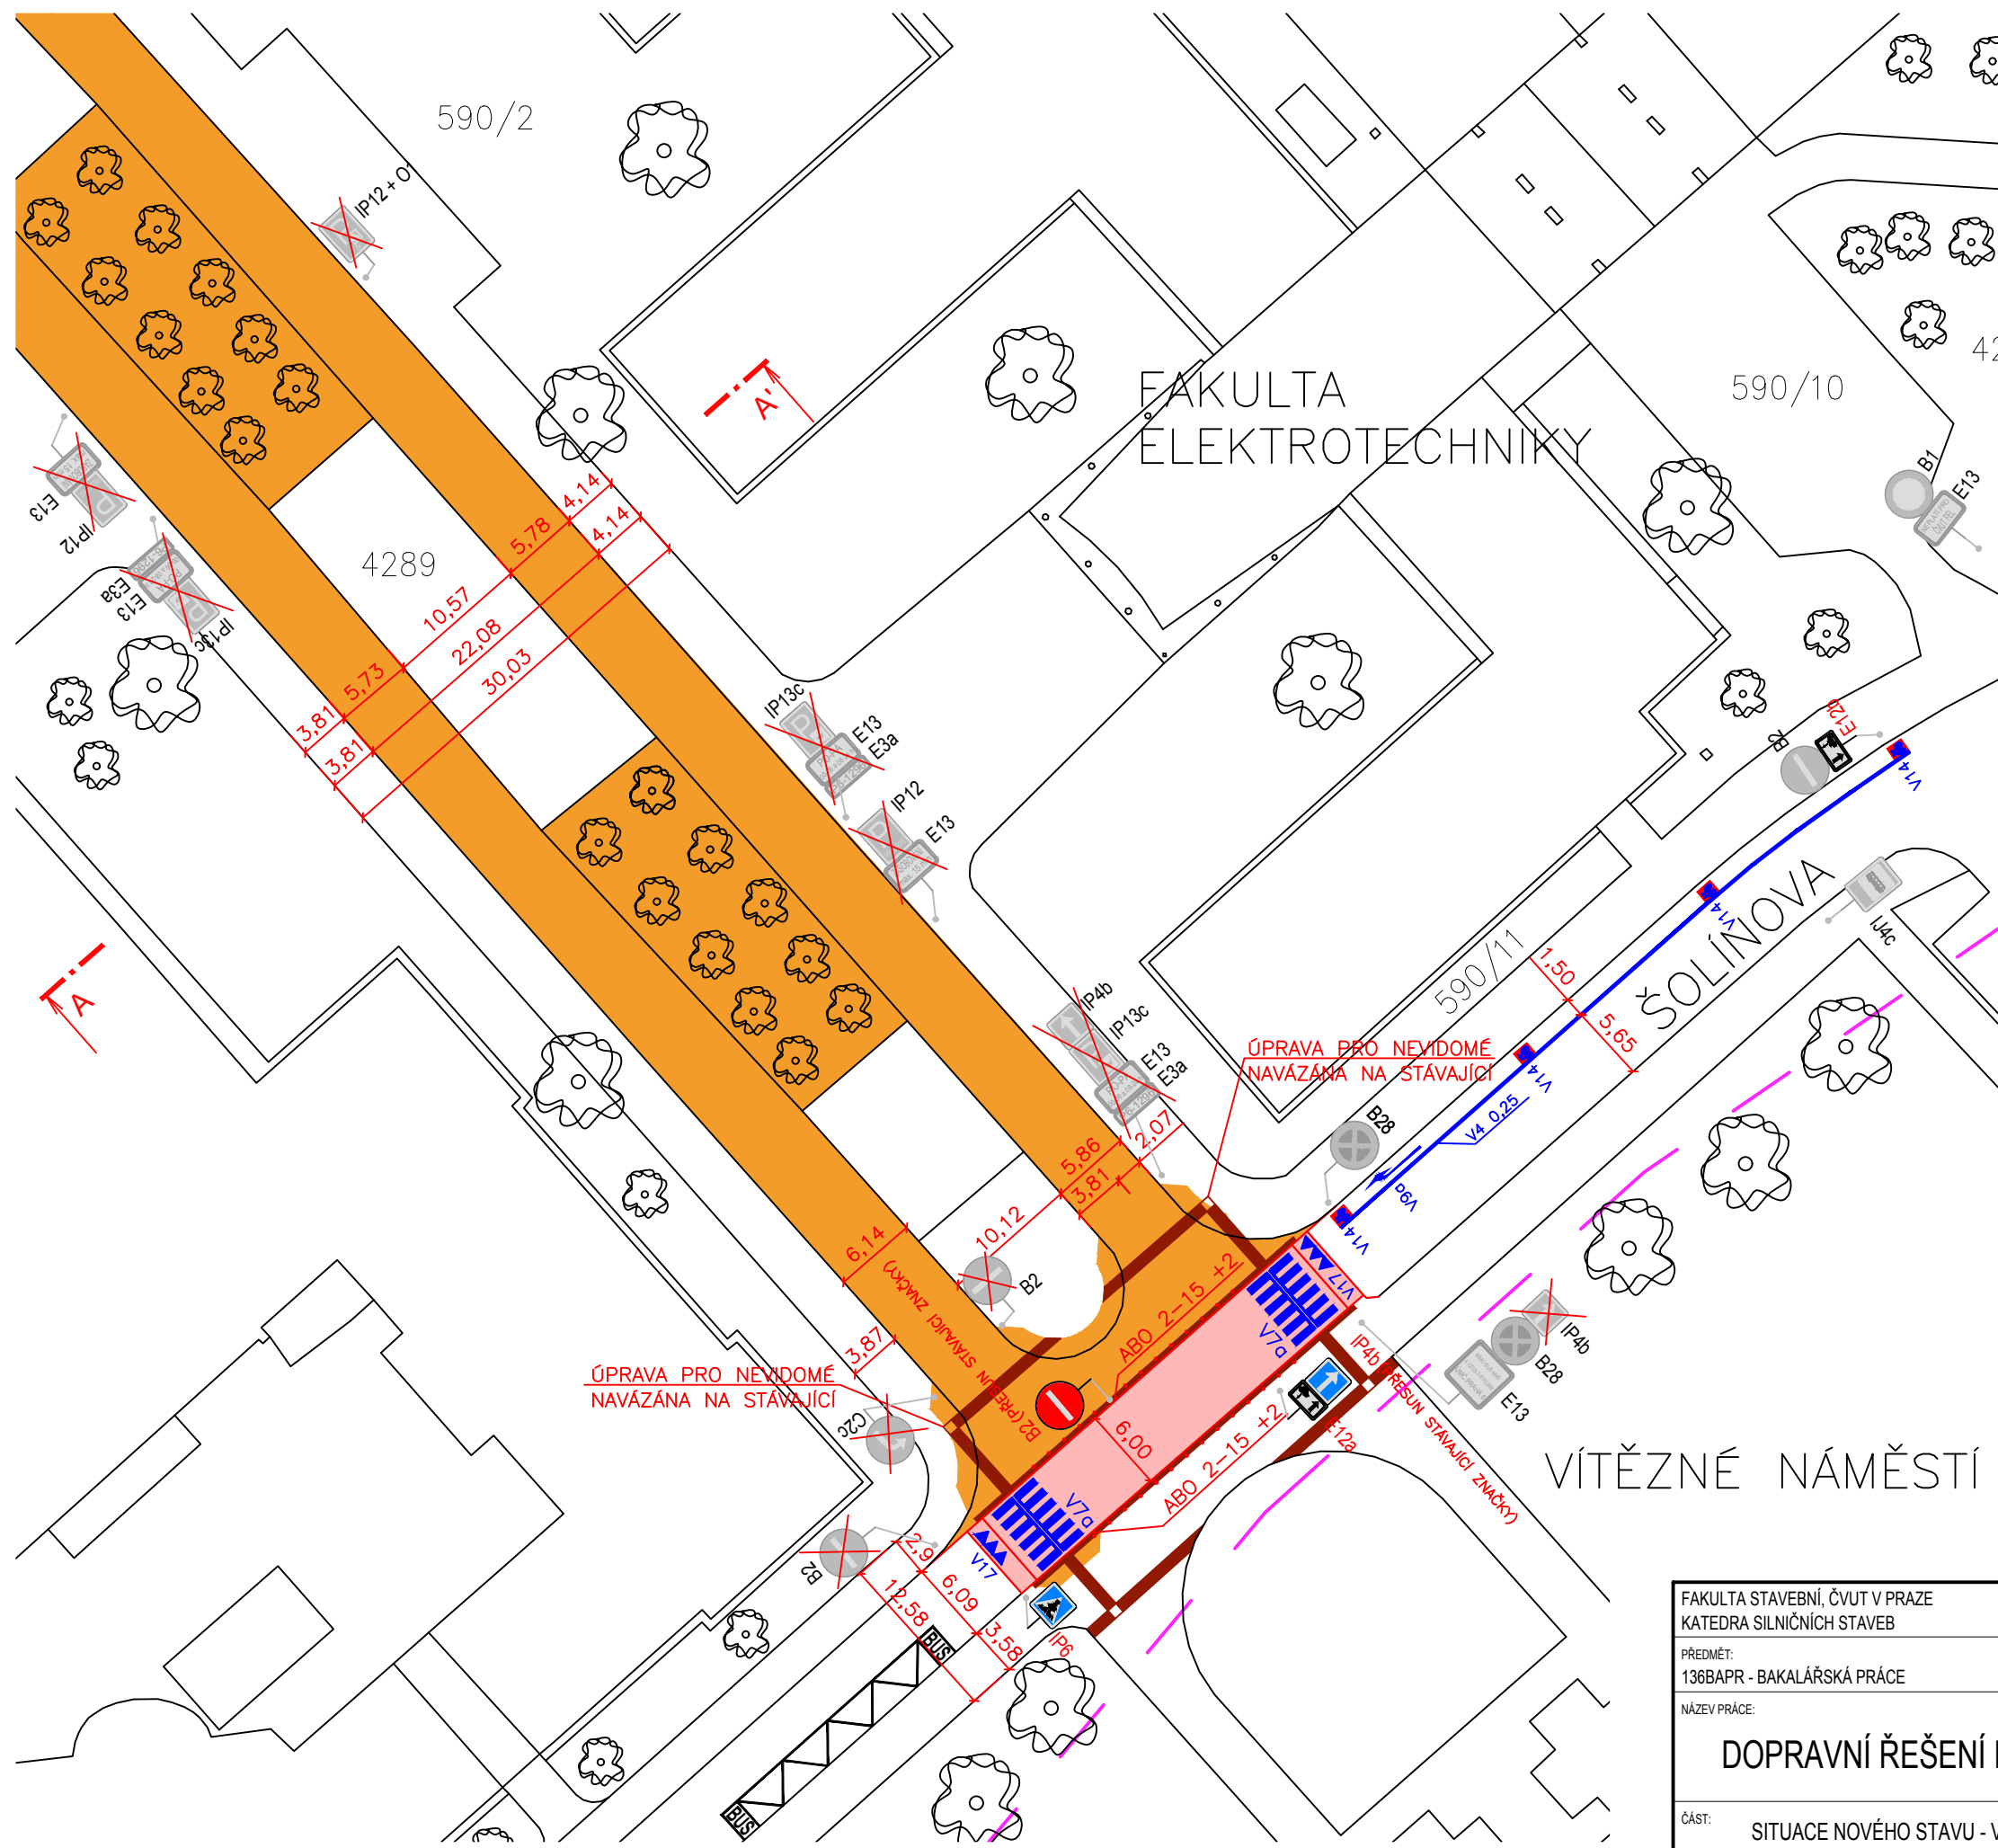


LEGENDA:

- STÁVAJÍCÍ KONSTRUKCE
- STROM
- NOVÁ VOZOVKA – ASFALTOVÁ
- NOVÁ VOZOVKA – DLAŽBA
- NOVÁ CHODNÍKOVÁ PLOCHA – DLAŽBA
- NOVÁ CHODNÍKOVÁ PLOCHA – ASFALT
- NOVÁ PLOCHA ZELENĚ
- NOVÉ VODOROVNÉ DOPRAVNÍ ZNAČENÍ
- NOVÉ SVISLÉ DOPRAVNÍ ZNAČENÍ
- NOVÉ OBRUBY
- ÚPRAVY PRO NEVIDOMÉ
- LITINOVÝ ZAMEZOVACÍ SLOUPEK


pozn 1.: Dodatková tabule pro placené parkoviště obsahuje tento text: PO – PÁ 00–06 a 08–24hod NEBO S PLATNÝM PARKOVACÍM OPRÁVNĚNÍM, OBLAST 6

pozn 2.: Dodatková tabule pro parkování rezervy obsahuje tento text: PO – PÁ 08–20 h PRO ZÁSOBOVÁNÍ MAX. 15 min.

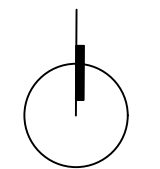

Výškový systém: BALT–PV
Souřadnicový systém: S–JTSK

FAKULTA STAVEBNÍ, ČVUT V PRAZE KATEDRA SILNIČNÍCH STAVEB	VEDOUČÍ PRÁCE: Ing. MICHAL UHLÍK, Ph.D.	
PŘEDMĚT: 136BAPR - BAKALÁŘSKÁ PRÁCE	VYPRACOVAL: ŠIMON ŠPINAR	
NÁZEV PRÁCE: DOPRAVNÍ ŘEŠENÍ PROSTORU VŠ PRAHA 6 - DEJVICE		DATUM ODEVZDÁNÍ: květen 2017
ČÁST: SITUACE NOVÉHO STAVU - VARIANTA II. - KŘIŽOVATKA ŠOLÍNOVA - TECHNICKÁ		MĚŘÍTKO: 1:500
		ČÍSLO VÝKRESU: 09

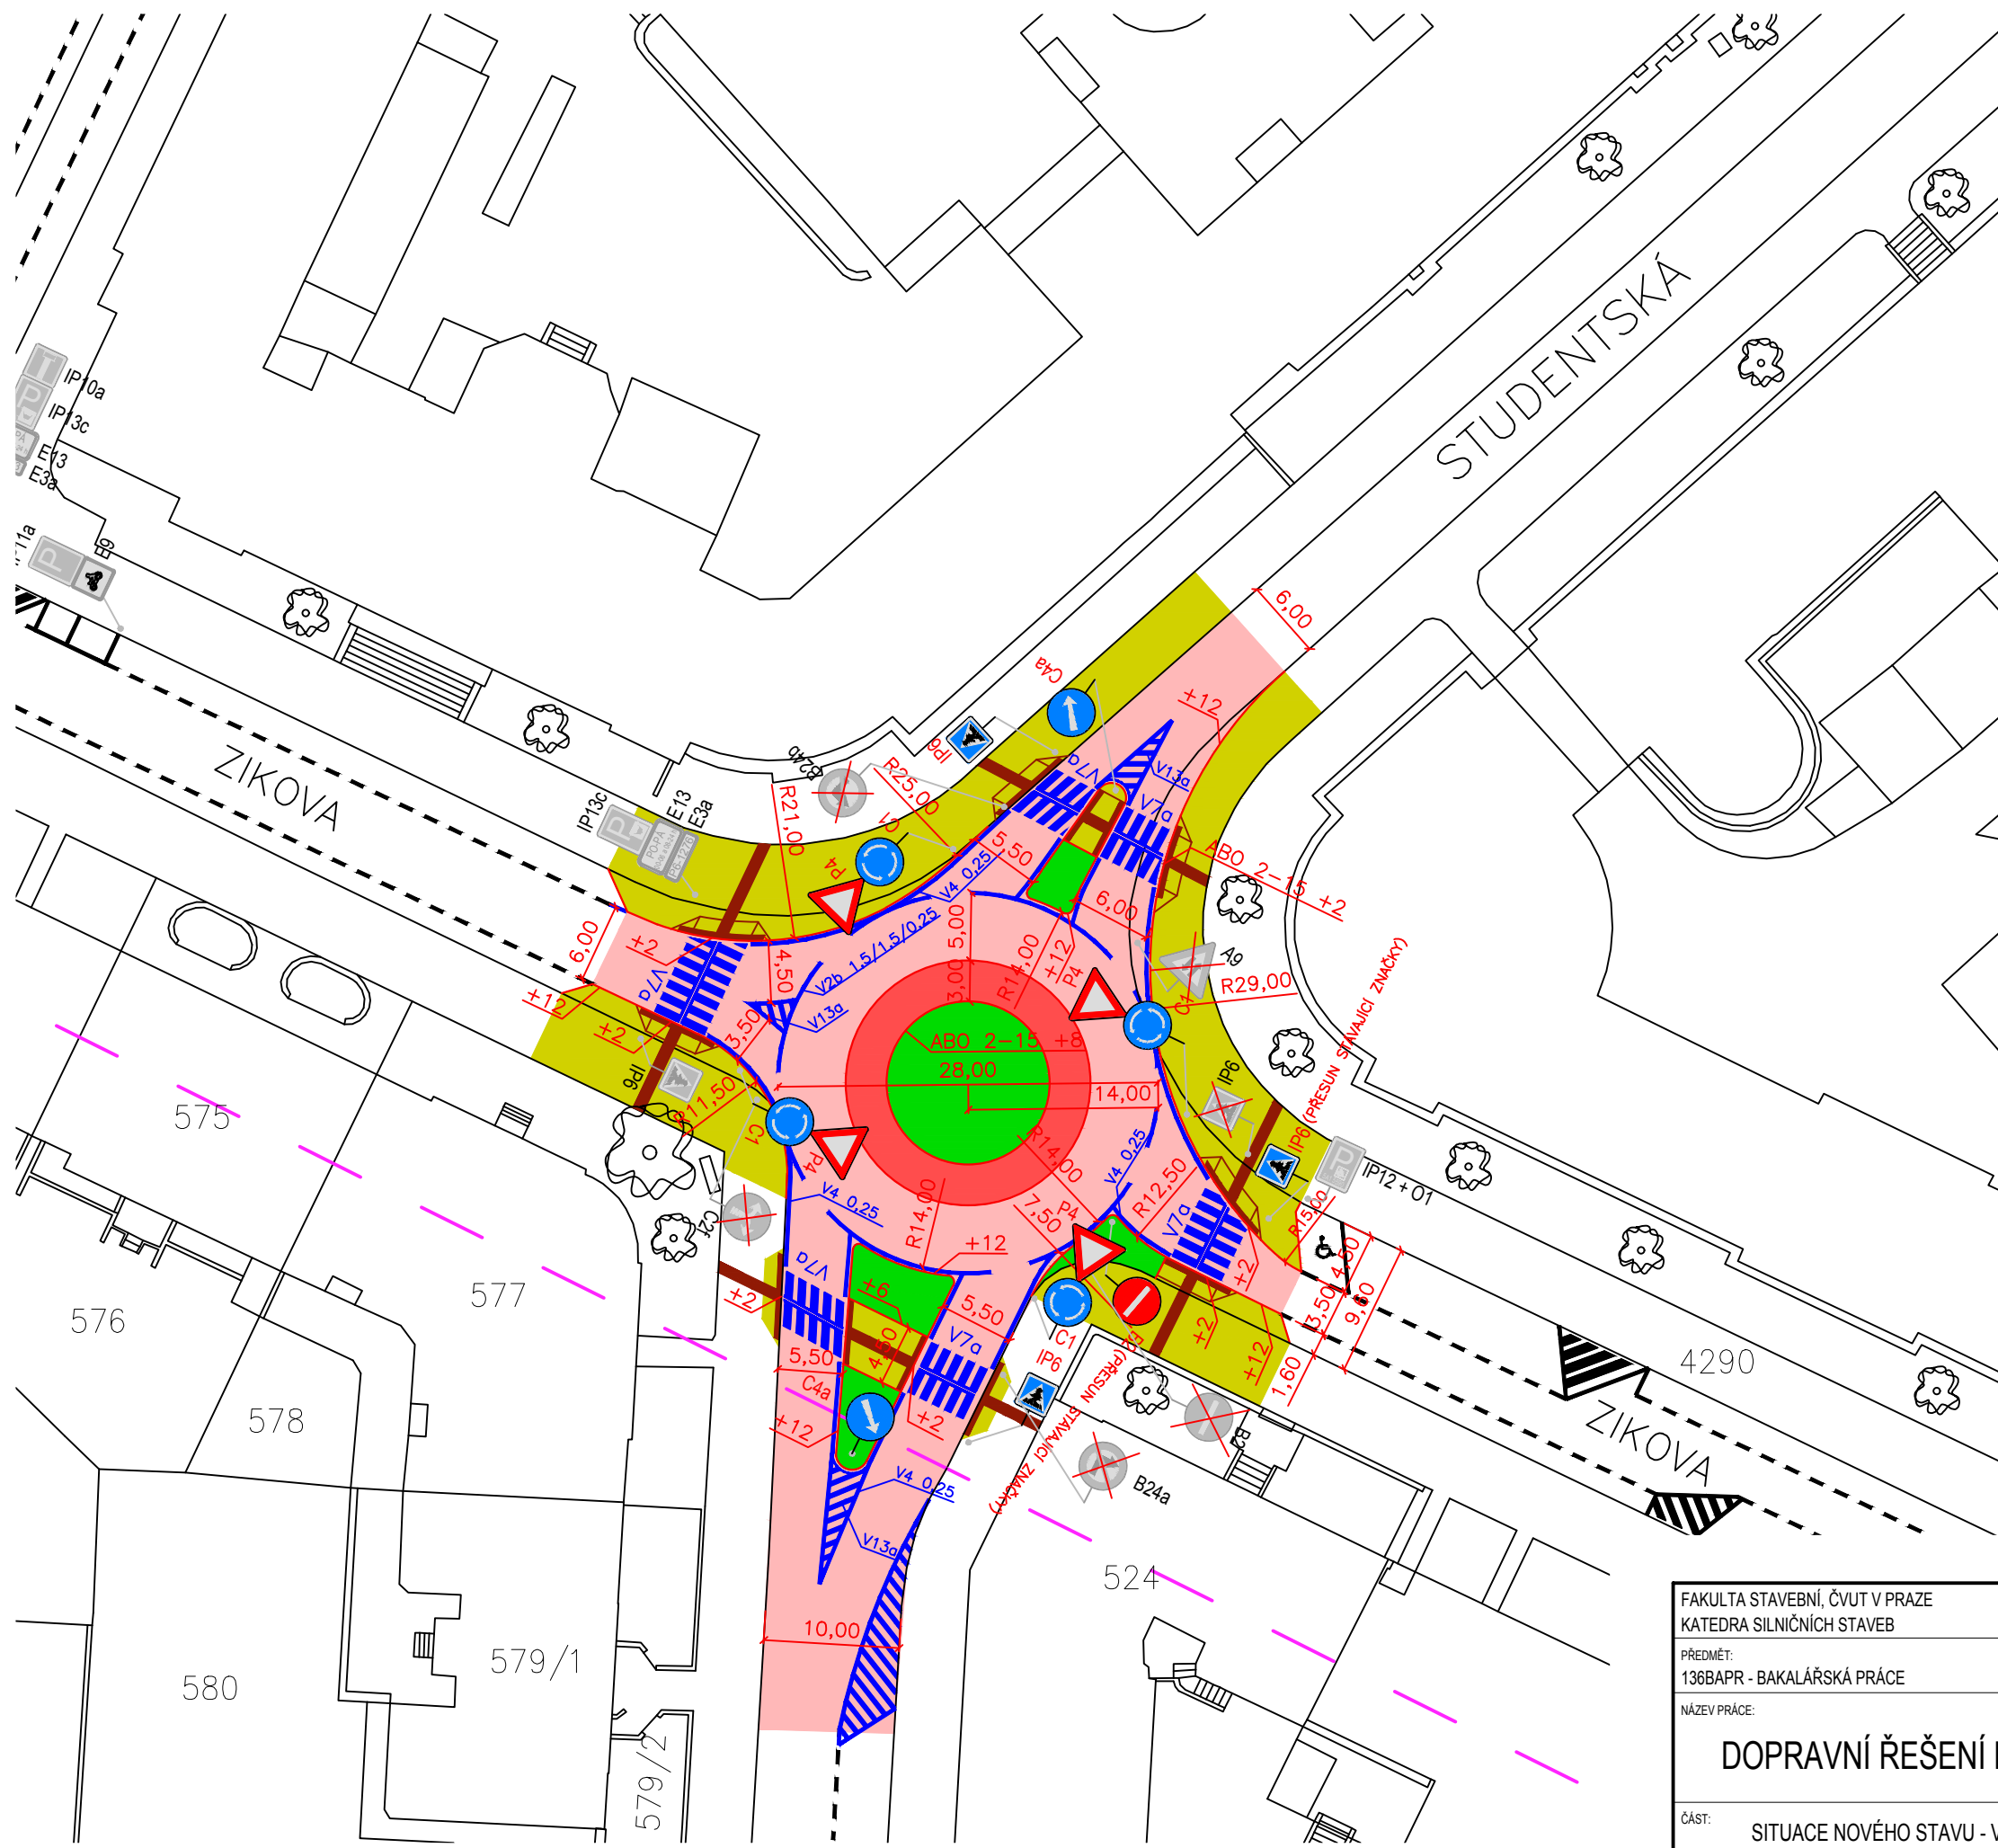


LEGENDA:

- STÁVAJÍCÍ KONSTRUKCE
- STROM
- NOVÁ VOZOVKA – ASFALTOVÁ
- NOVÁ VOZOVKA – DLAŽBA
- NOVÁ CHODNÍKOVÁ PLOCHA – DLAŽBA
- NOVÁ CHODNÍKOVÁ PLOCHA – ASFALT
- NOVÁ PLOCHA ZELENĚ
- NOVÉ VODOROVNÉ DOPRAVNÍ ZNAČENÍ
- NOVÉ SVISLÉ DOPRAVNÍ ZNAČENÍ
- NOVÉ OBRUBY
- ÚPRAVY PRO NEVIDOMÉ
- LITINOVÝ ZAMEZOVACÍ SLOUPEK

pozn 1.: Dodatková tabule pro placené parkoviště obsahuje tento text: PO – PÁ 00–06 a 08–24hod NEBO S PLATNÝM PARKOVACÍM OPRÁVNĚNÍM, OBLAST 6

pozn 2.: Dodatková tabule pro parkování rezervy obsahuje tento text: PO – PÁ 08–20 h PRO ZÁSOBOVÁNÍ MAX. 15 min.

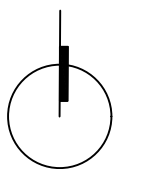


Výškový systém: BALT–PV
Souřadnicový systém: S–JTSK

FAKULTA STAVEBNÍ, ČVUT V PRAZE KATEDRA SILNIČNÍCH STAVEB	VEDOUČÍ PRÁCE: Ing. MICHAL UHLÍK, Ph.D.	
PŘEDMĚT: 136BAPR - BAKALÁŘSKÁ PRÁCE	VYPRACOVAL: ŠIMON ŠPINAR	DATUM ODEVZDÁNÍ: květen 2017
DOPRAVNÍ ŘEŠENÍ PROSTORU VŠ PRAHA 6 - DEJVICE		MĚŘÍTKO: 1:500
ČÁST: SITUACE NOVÉHO STAVU - VARIANTA II. - KŘÍŽOVATKA ZIKOVA - STUDENTSKÁ		ČÍSLO VÝKRESU: 10

VZOROVÝ PŘÍČNÝ ŘEZ

1:50

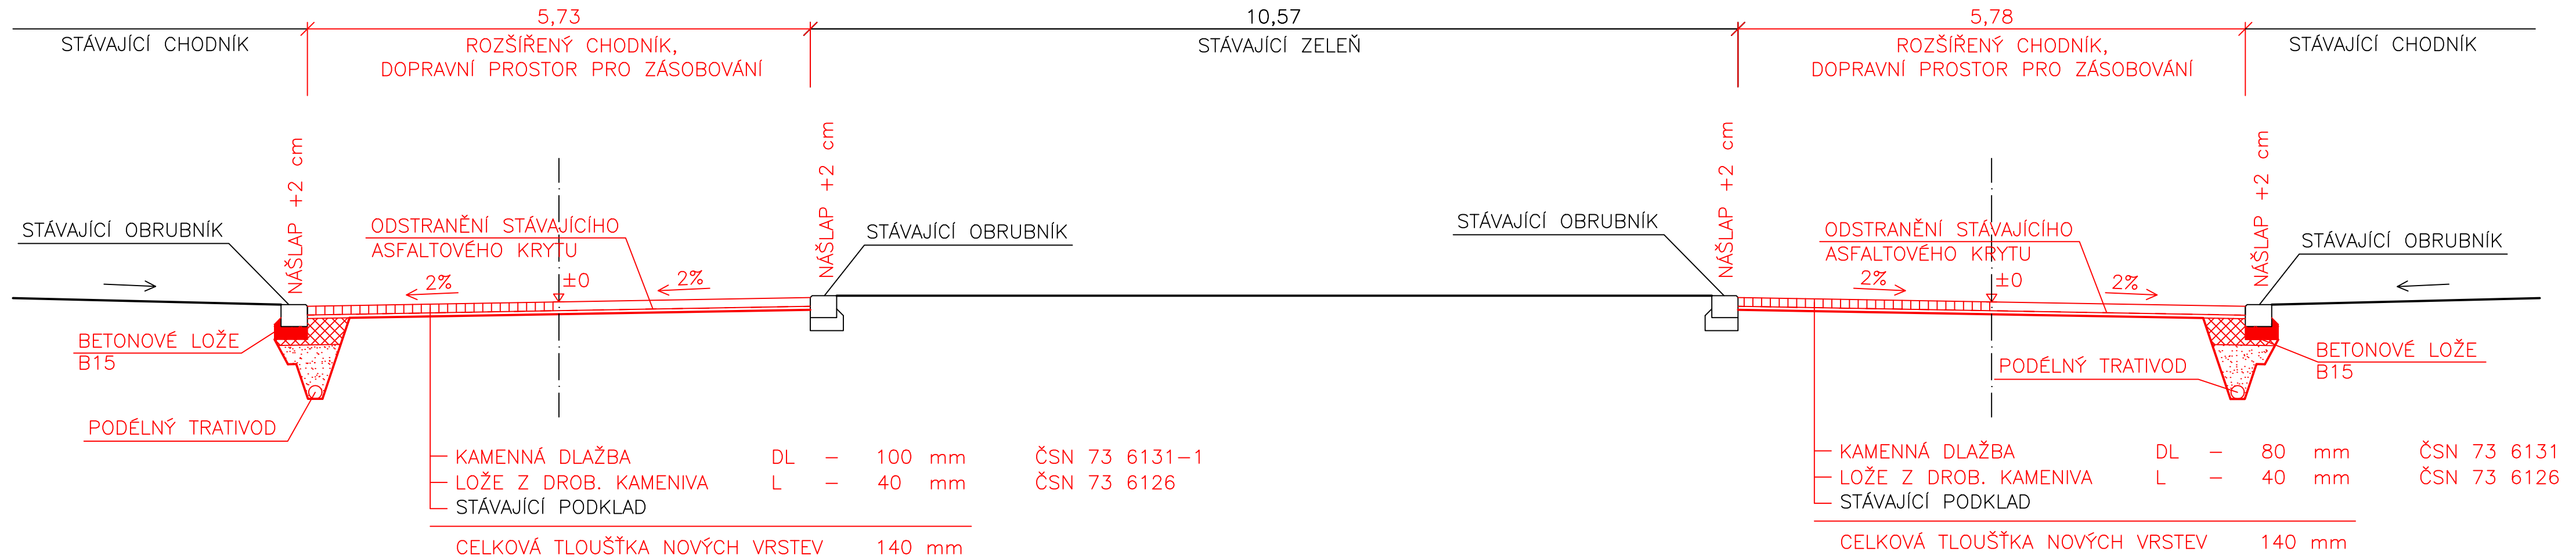

Výškový systém: BALŤ-PV
Souřadnicový systém: S-JTSK

FAKULTA STAVEBNÍ, ČVUT V PRAZE KATEDRA SILNIČNÍCH STAVEB	VEDOUČÍ PRÁCE: Ing. MICHAL UHLÍK, Ph.D.	
PŘEDMĚT: 136BAPR - BAKALÁŘSKÁ PRÁCE	VYPRACOVAL: ŠIMON ŠPINAR	
NÁZEV PRÁCE: DOPRAVNÍ ŘEŠENÍ PROSTORU VŠ PRAHA 6 - DEJVICE		DATUM ODEVZDÁNÍ: květen 2017
ČÁST: VZOROVÝ PŘÍČNÝ ŘEZ A-A' - NOVÝ STAV		MĚŘÍTKO: 1:50
		ČÍSLO VÝKRESU: 11