
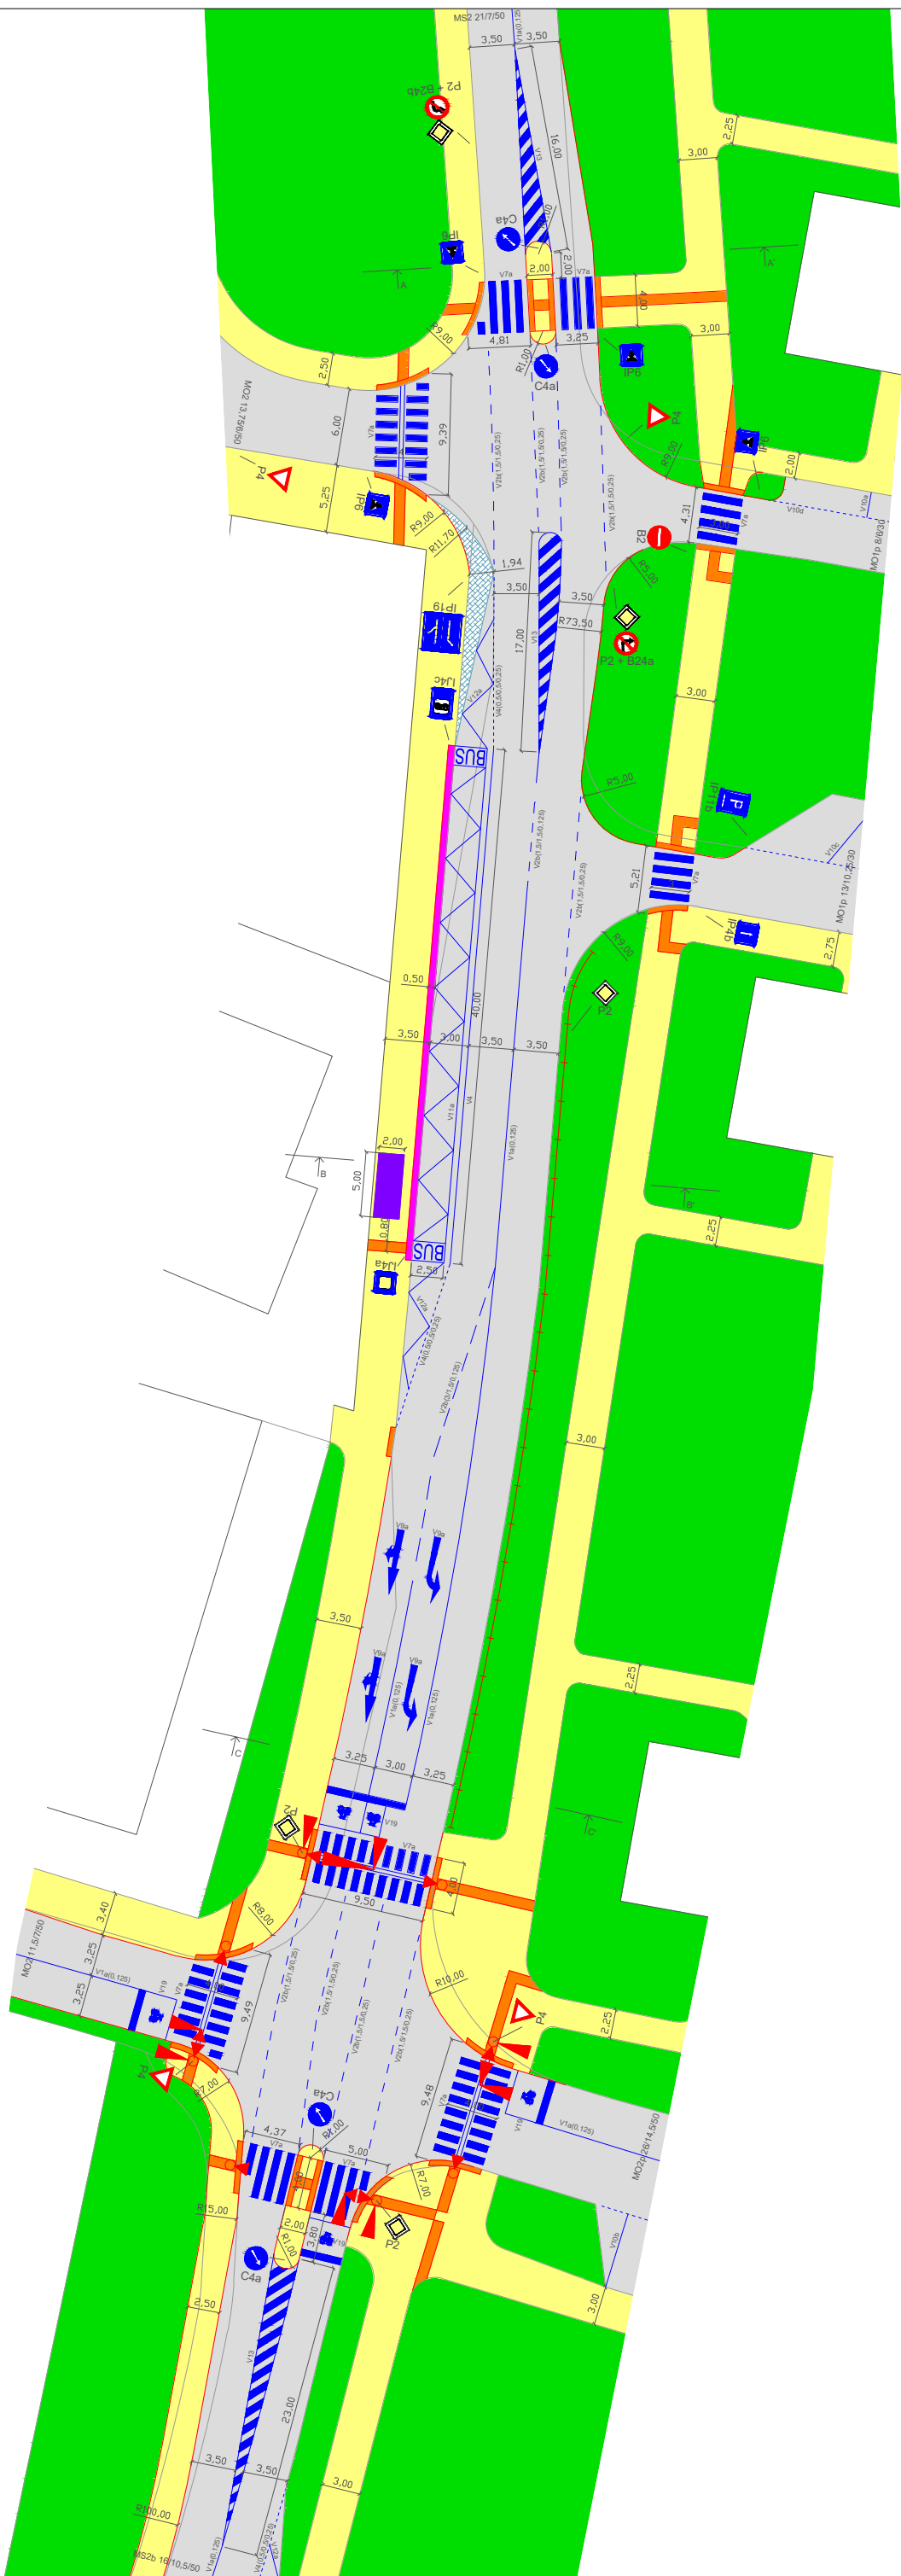
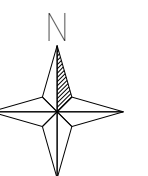


Název výkresu: Kolizní diagram nehodovosti		 ČESKÉ VYSOKÉ UČENÍ TECHNICKÉ V PRAZE Fakulta dopravní	
Předmět: Bakalářská práce			
Jméno: Jakub Nováček	Ročník 2016/2017	Měřítko 1:500	Číslo výkresu 1





Legenda:

- zeleň
- prvky pro OOSPO
- plocha pro pěší
- přístřešek
- kontrastní pás
- vozovka
- poježděná krajnice
- budovy
- hrana původní
- hrana nová
- zábradlí
- vodorovné dopravní značení





Název výkresu: Situace	ČESKÉ VYSOKÉ UČENÍ TECHNICKÉ V PRAZE Fakulta dopravní		
Předmět: Bakalářská práce	Ročník 2016/2017	Měřítko 1:500	Číslo výkresu 2
Jméno: Jakub Nováček			

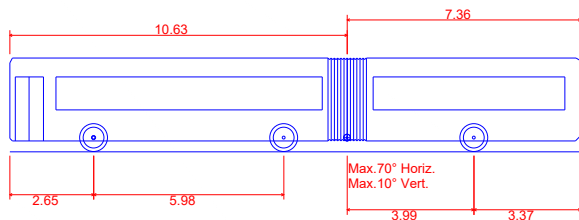
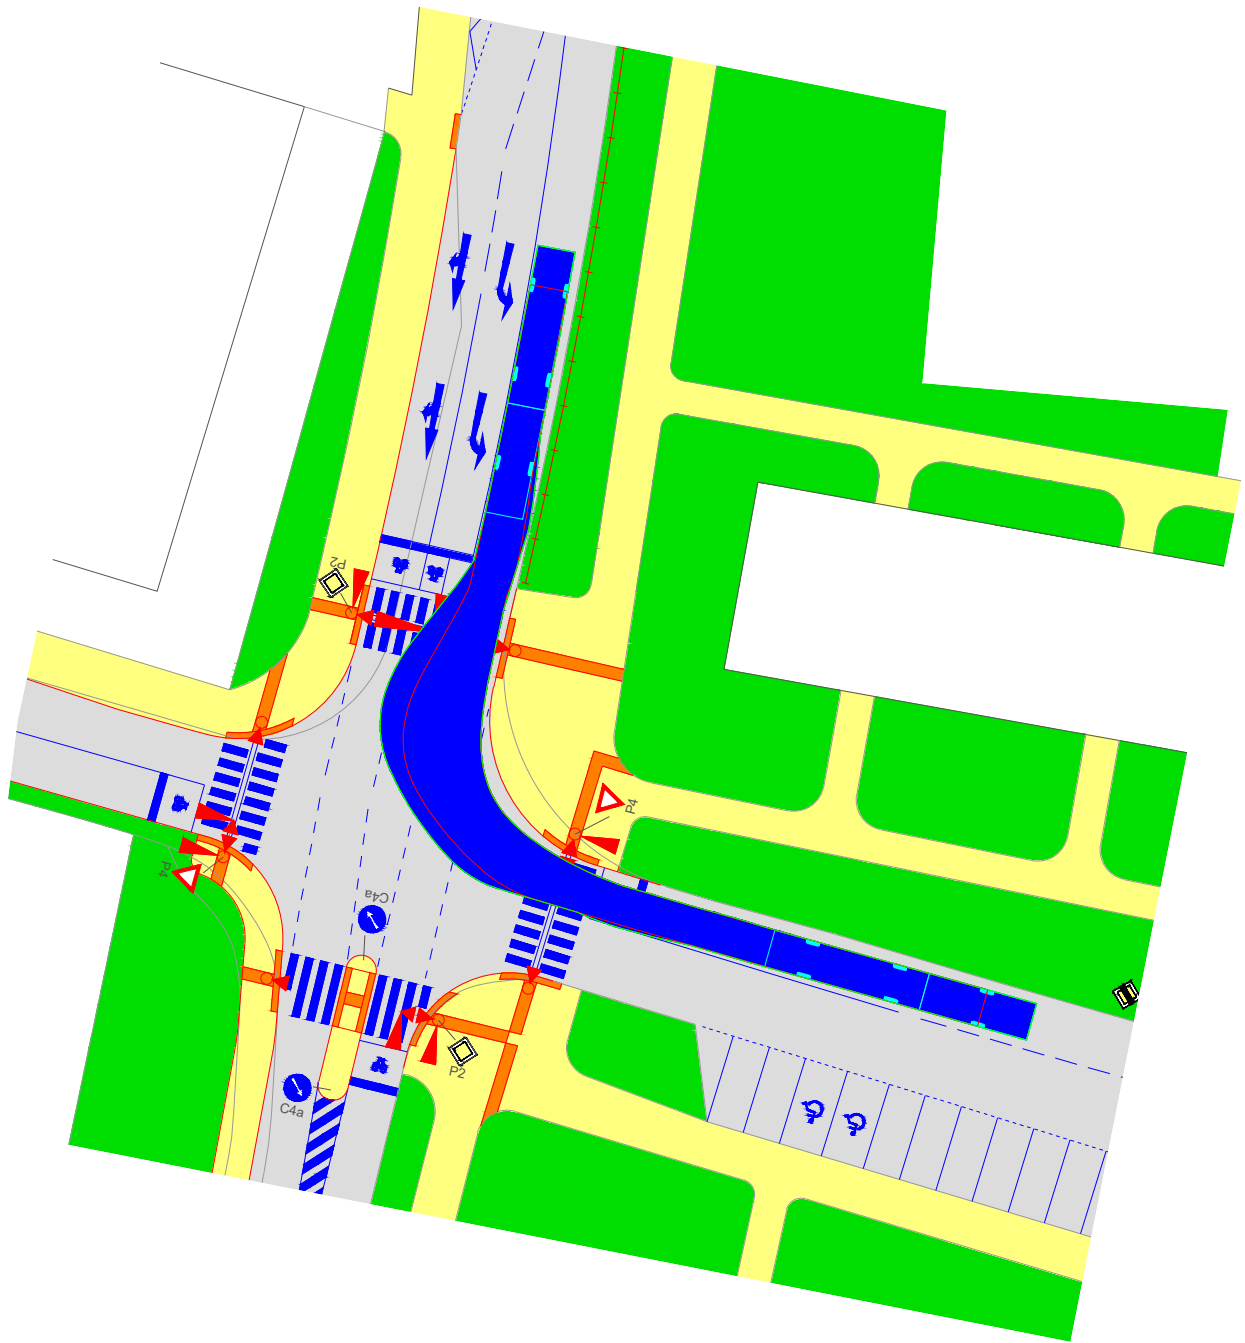


KA - Kloubový Autobus
 Celková délka
 Celková šířka
 Celková výška karoserie
 Min. světla výška karoserie
 Rozchod kol
 Doba otáčení mezi plnými rejdy
 Poloměr zatáčení mezi stěnami

17.990m
 2.500m
 2.950m
 0.337m
 2.500m
 6.00 s
 11.800m

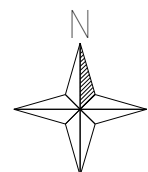



Název výkresu: Obalové křivky 1		ČESKÉ VYSOKÉ UČENÍ TECHNICKÉ V PRAZE Fakulta dopravní
Předmět: Bakalářská práce		
Jméno: Jakub Nováček	Ročník 2016/2017	Měřítko 1:500
		Číslo výkresu 3

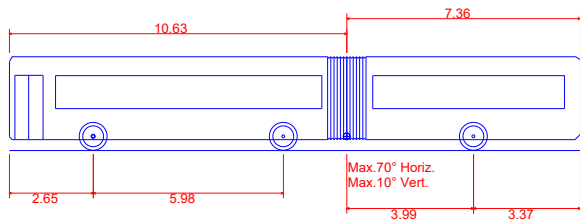
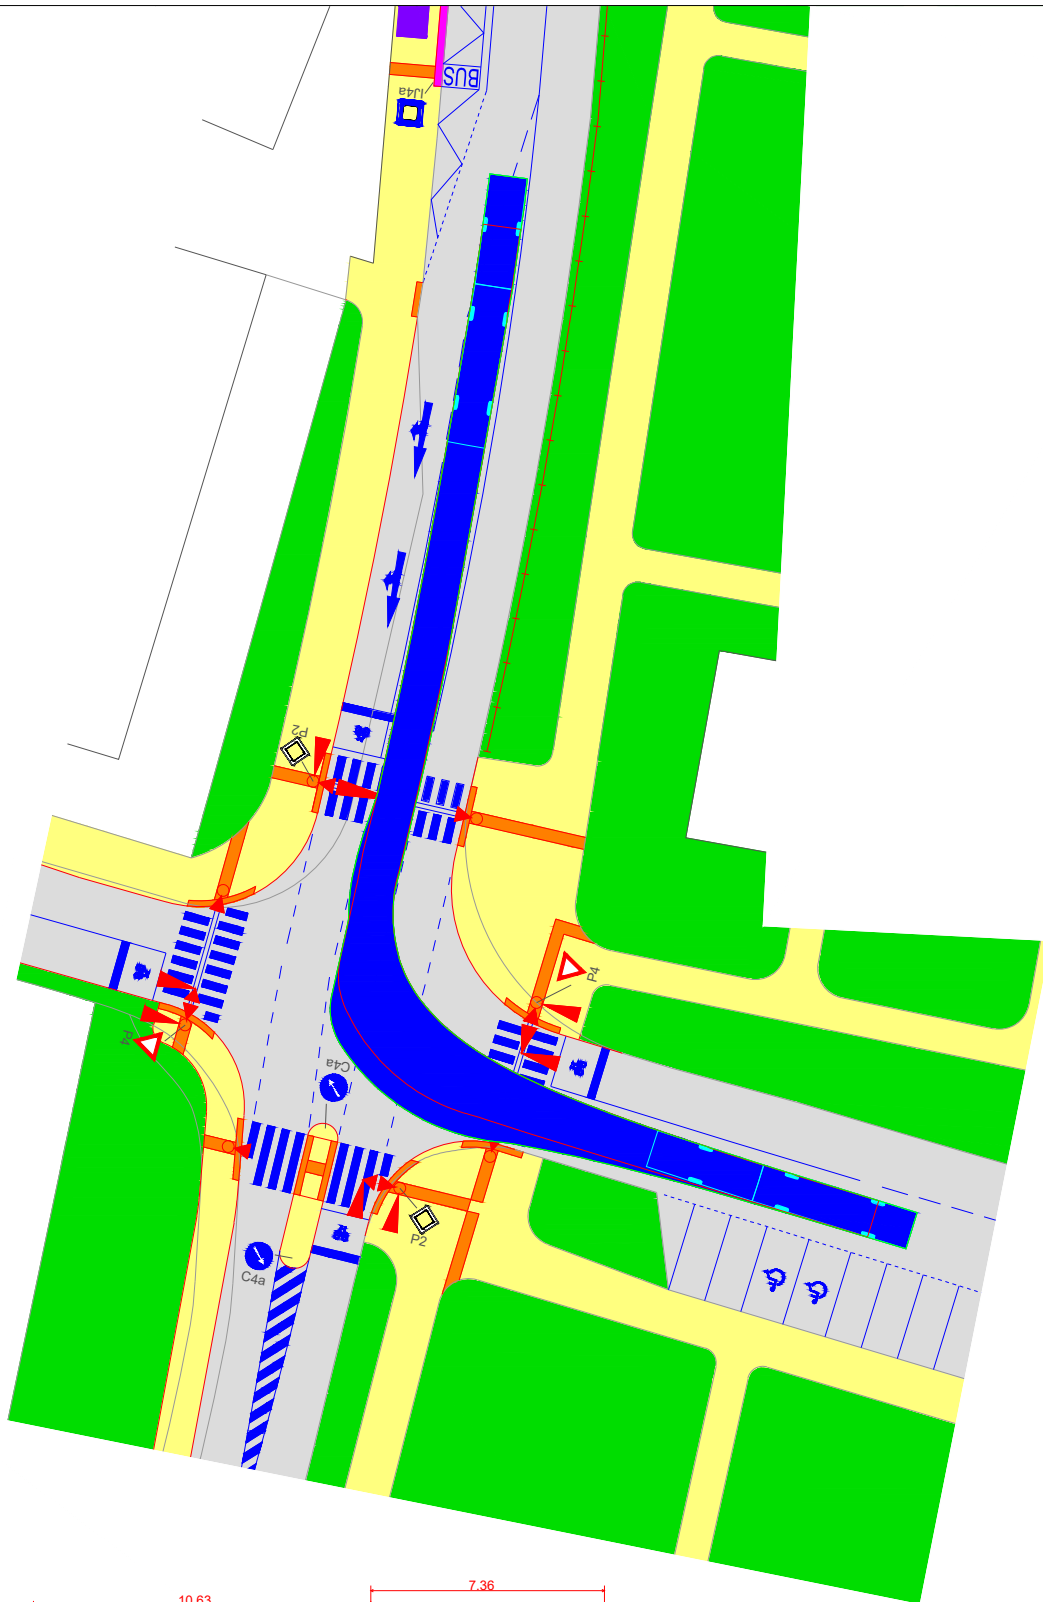


KA - Kloubový Autobus
 Celková délka
 Celková šířka
 Celková výška karoserie
 Min. světla výška karoserie
 Rozchod kol
 Doba otáčení mezi plnými rejdy
 Poloměr zatáčení mezi stěnami

17.990m
 2.500m
 2.950m
 0.337m
 2.500m
 6.00 s
 11.800m

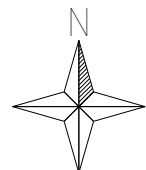


Název výkresu: Obalové křivky 2	 ČESKÉ VYSOKÉ UČENÍ TECHNICKÉ V PRAZE Fakulta dopravní		
Předmět: Bakalářská práce			
Jméno: Jakub Nováček	Ročník 2016/2017	Měřítko 1:500	Číslo výkresu 4

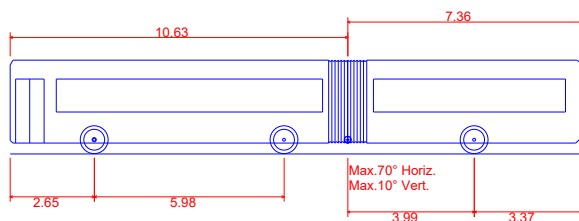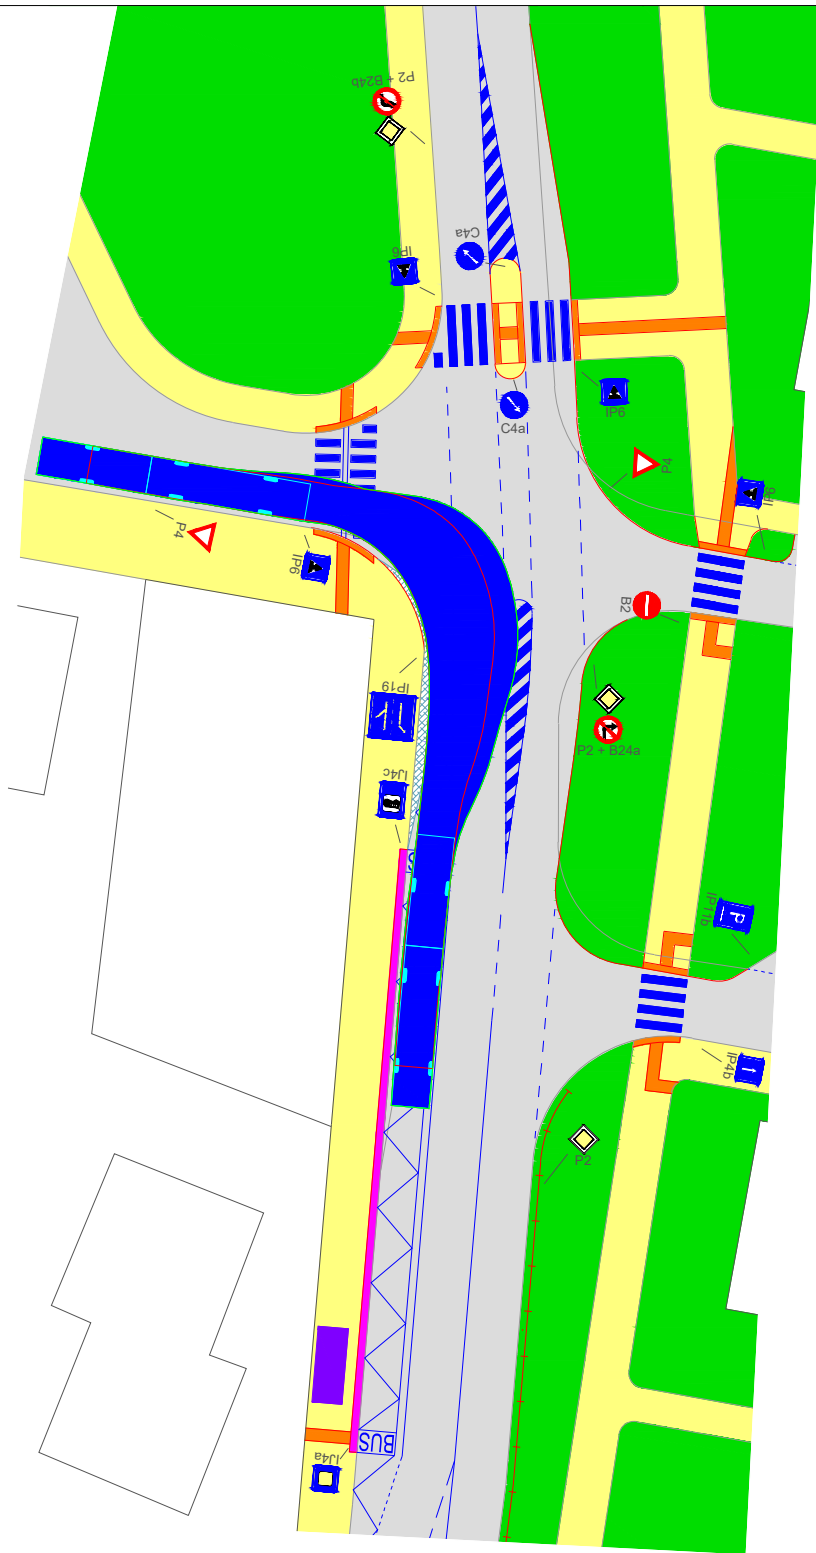

KA - Kloubový Autobus
 Celková délka
 Celková šířka
 Celková výška karoserie
 Min. světlá výška karoserie
 Rozchod kol
 Doba otáčení mezi plnými rejdy
 Poloměr zatáčení mezi stěnami

17.990m
 2.500m
 2.950m
 0.337m
 2.500m
 6.00 s
 11.800m

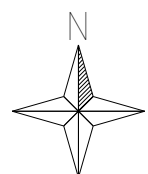

Název výkresu: Obalové křivky 3



ČESKÉ VYSOKÉ UČENÍ TECHNICKÉ
 V PRAZE
 Fakulta dopravní



Předmět: Bakalářská práce

Jméno: Jakub Nováček

Ročník
 2016/2017


Měřítko
 1:500

Číslo výkresu
 5

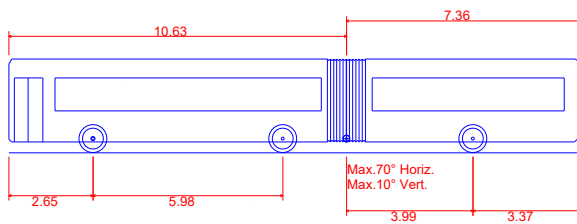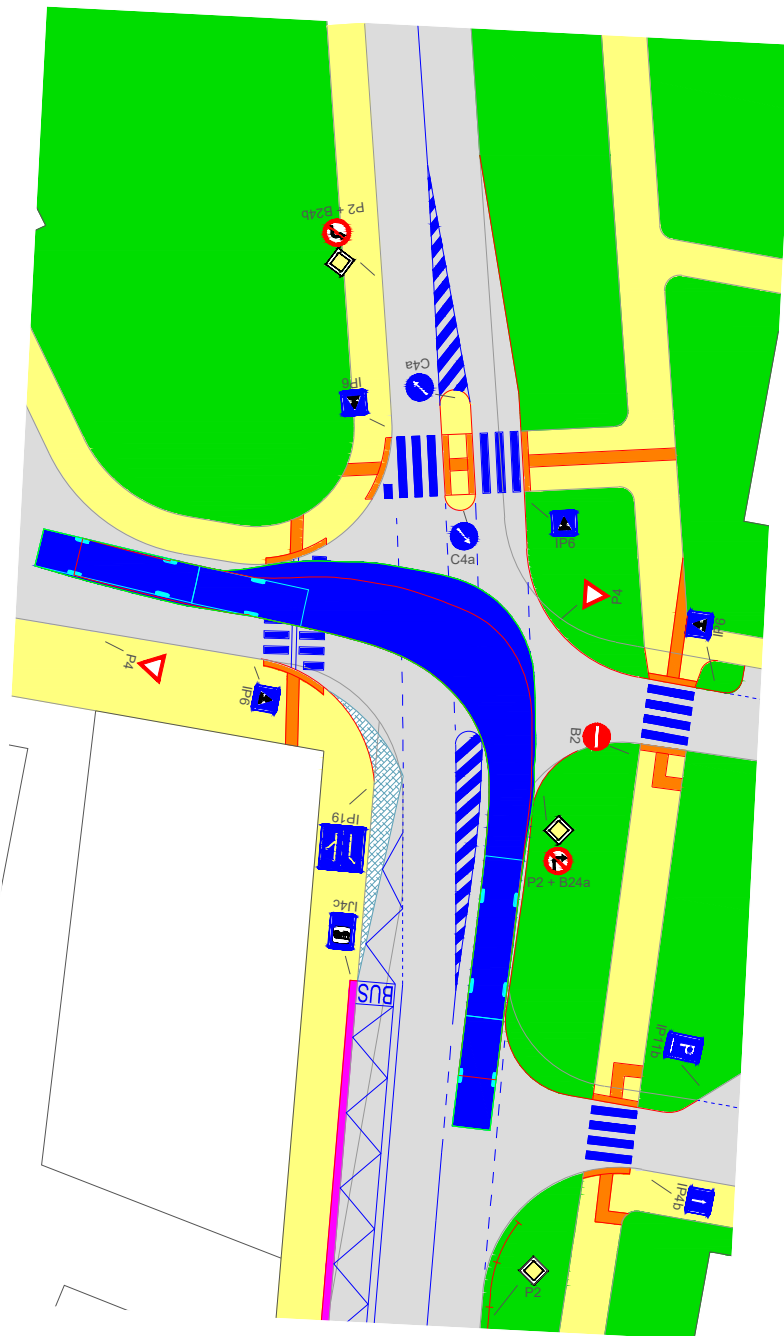

KA - Kloubový Autobus
 Celková délka
 Celková šířka
 Celková výška karoserie
 Min. světla výška karoserie
 Rozchod kol
 Doba otáčení mezi plnými rejdy
 Poloměr zatáčení mezi stěnami

17.990m
 2.500m
 2.950m
 0.337m
 2.500m
 6.00 s
 11.800m

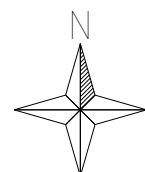

Název výkresu: Obalové křivky 4



ČESKÉ VYSOKÉ UČENÍ TECHNICKÉ
 V PRAZE
 Fakulta dopravní



Předmět: Bakalářská práce


Jméno: Jakub Nováček

Ročník
 2016/2017


Měřítko
 1:500

Číslo výkresu
 6

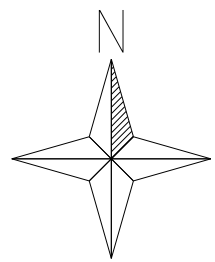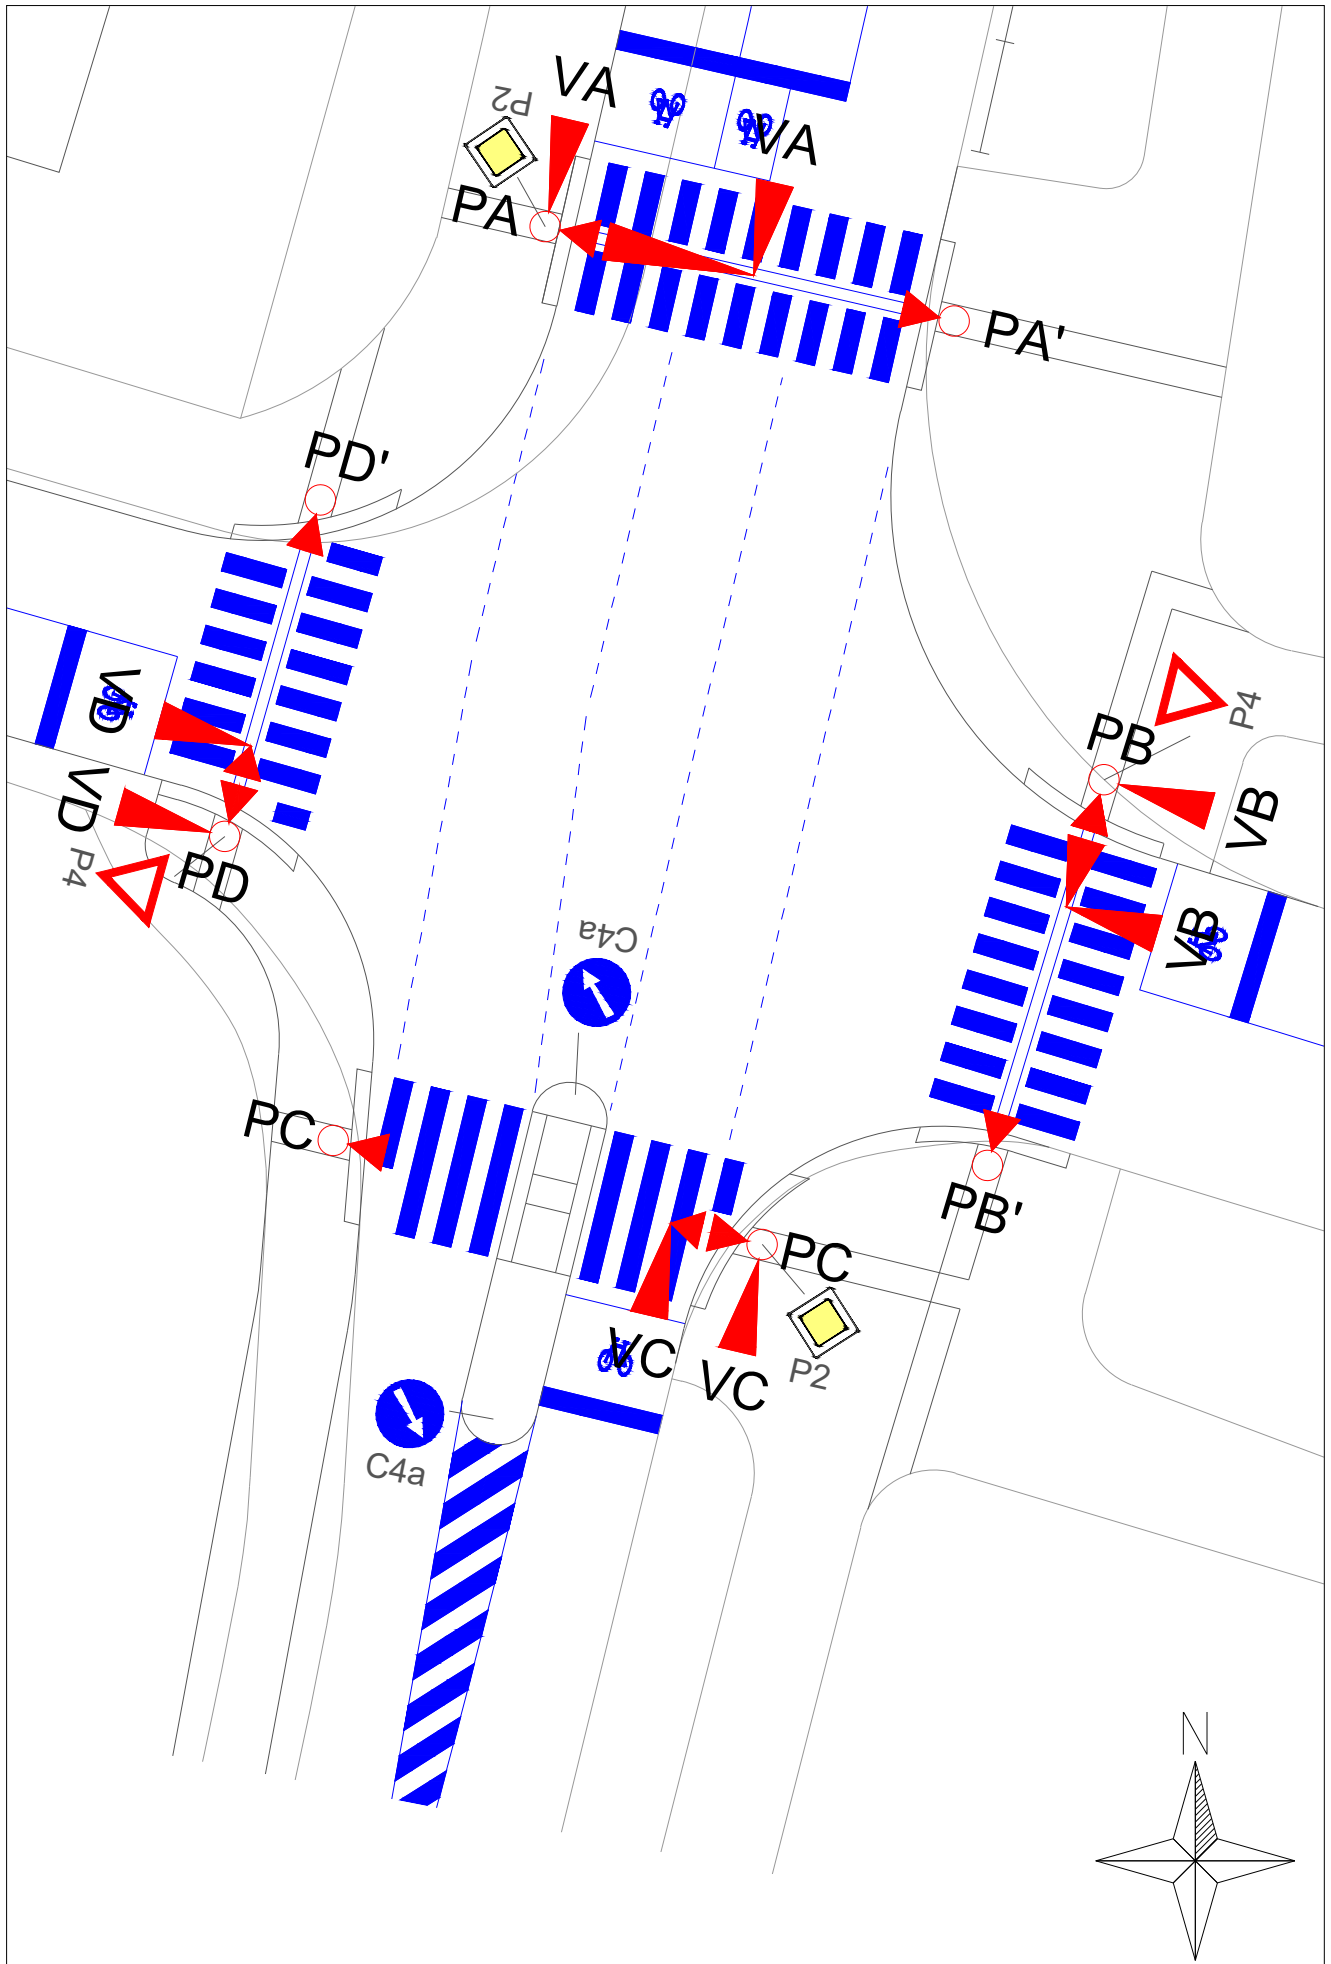


Název výkresu: Situace křižovatky		ČESKÉ VYSOKÉ UČENÍ TECHNICKÉ V PRAZE Fakulta dopravní	
Předmět: Bakalářská práce			
Jméno: Jakub Nováček	Ročník 2016/2017	Měřítko 1:250	Číslo výkresu 7

VZOROVÝ PŘÍČNÝ ŘEZ A-A'
MS2d 21,12 / 8,5 / 50

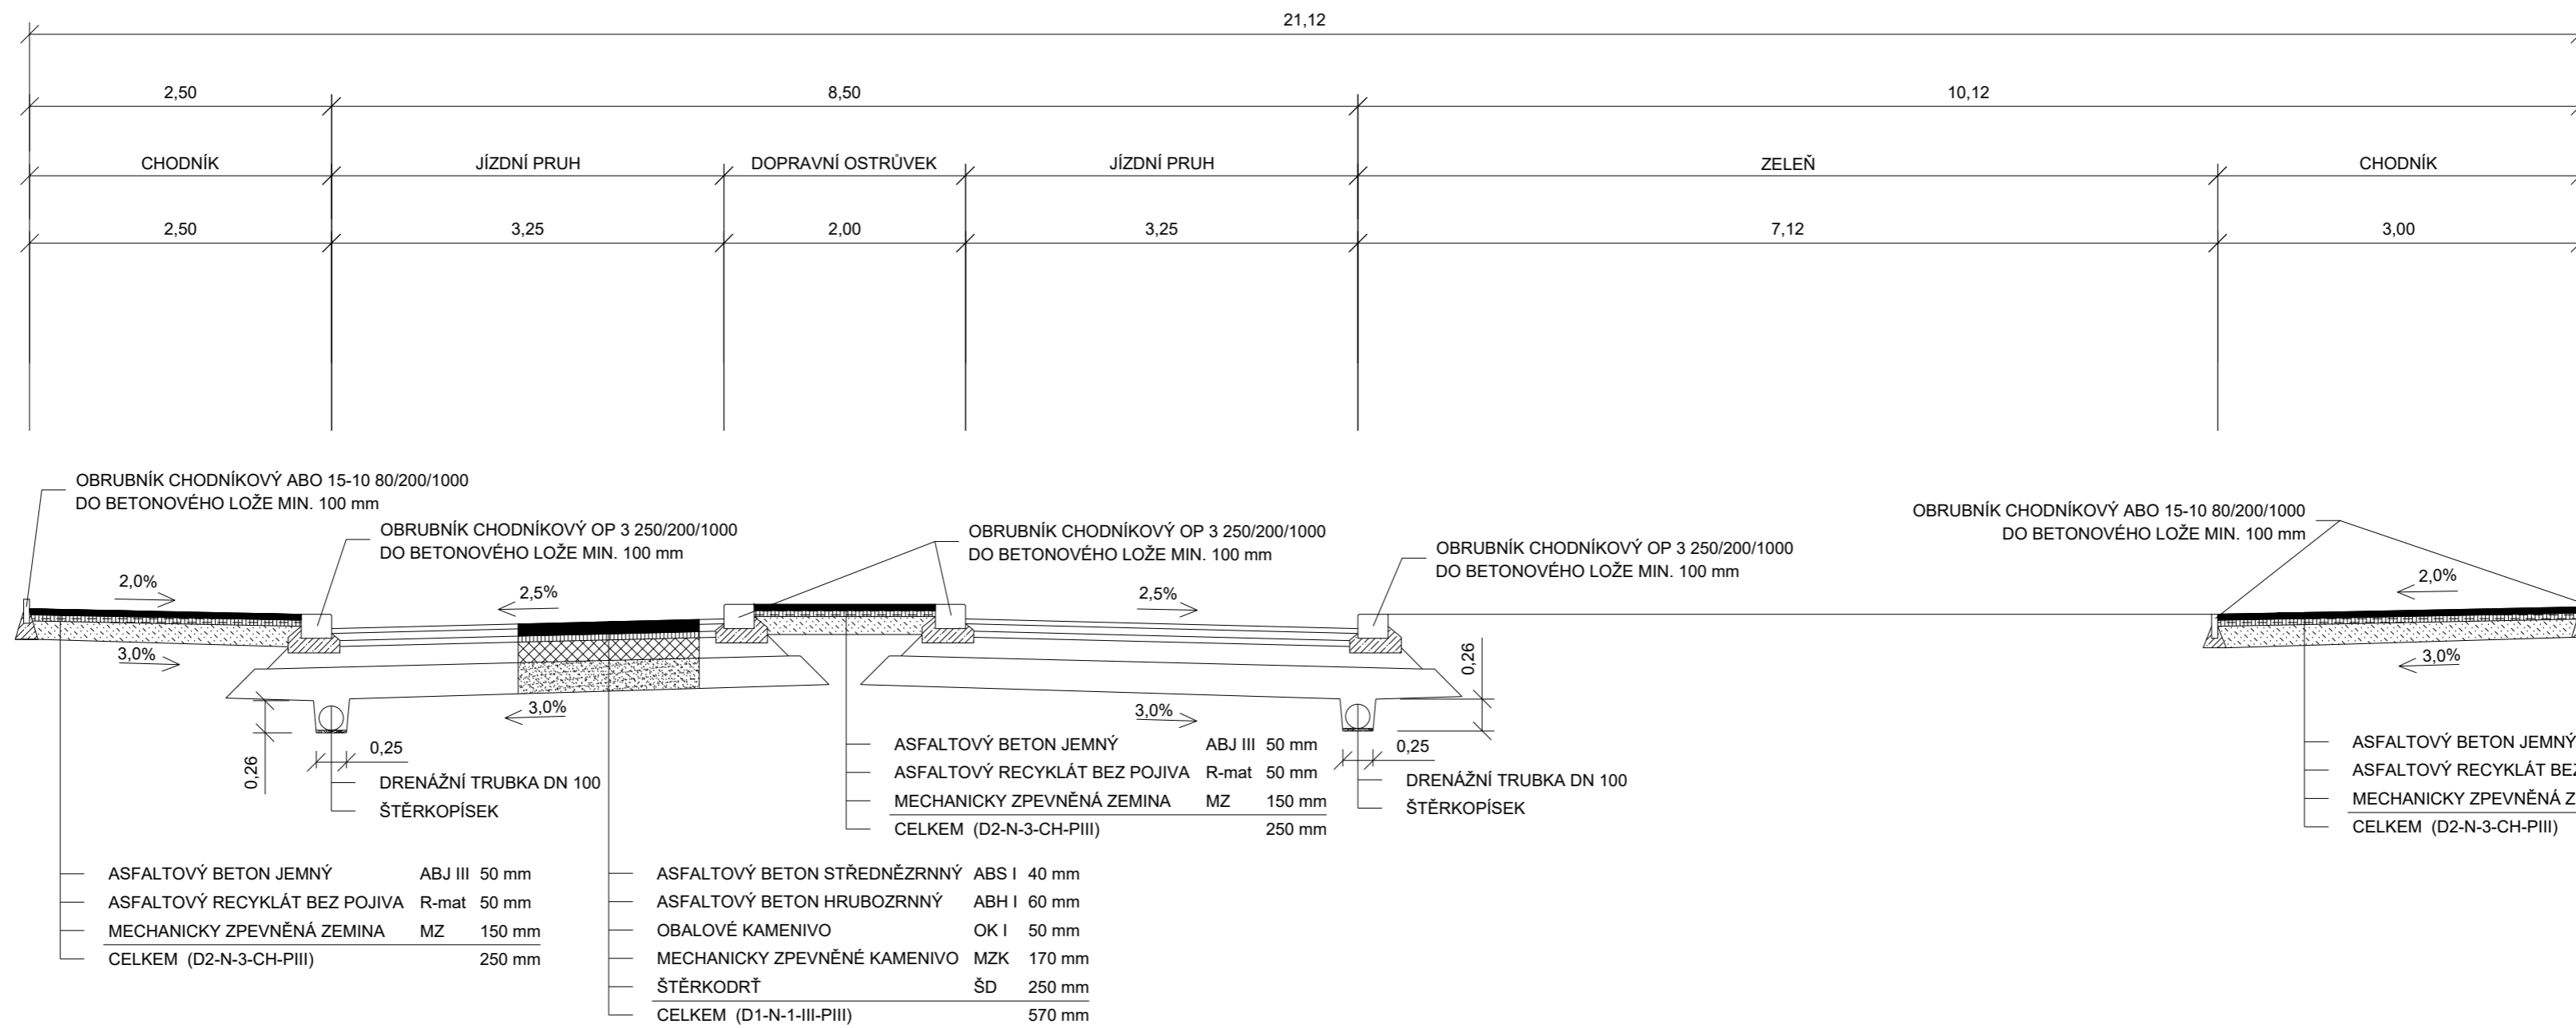

VZOROVÝ PŘÍČNÝ ŘEZ B-B'
MS2b 21,02 / 10 / 50

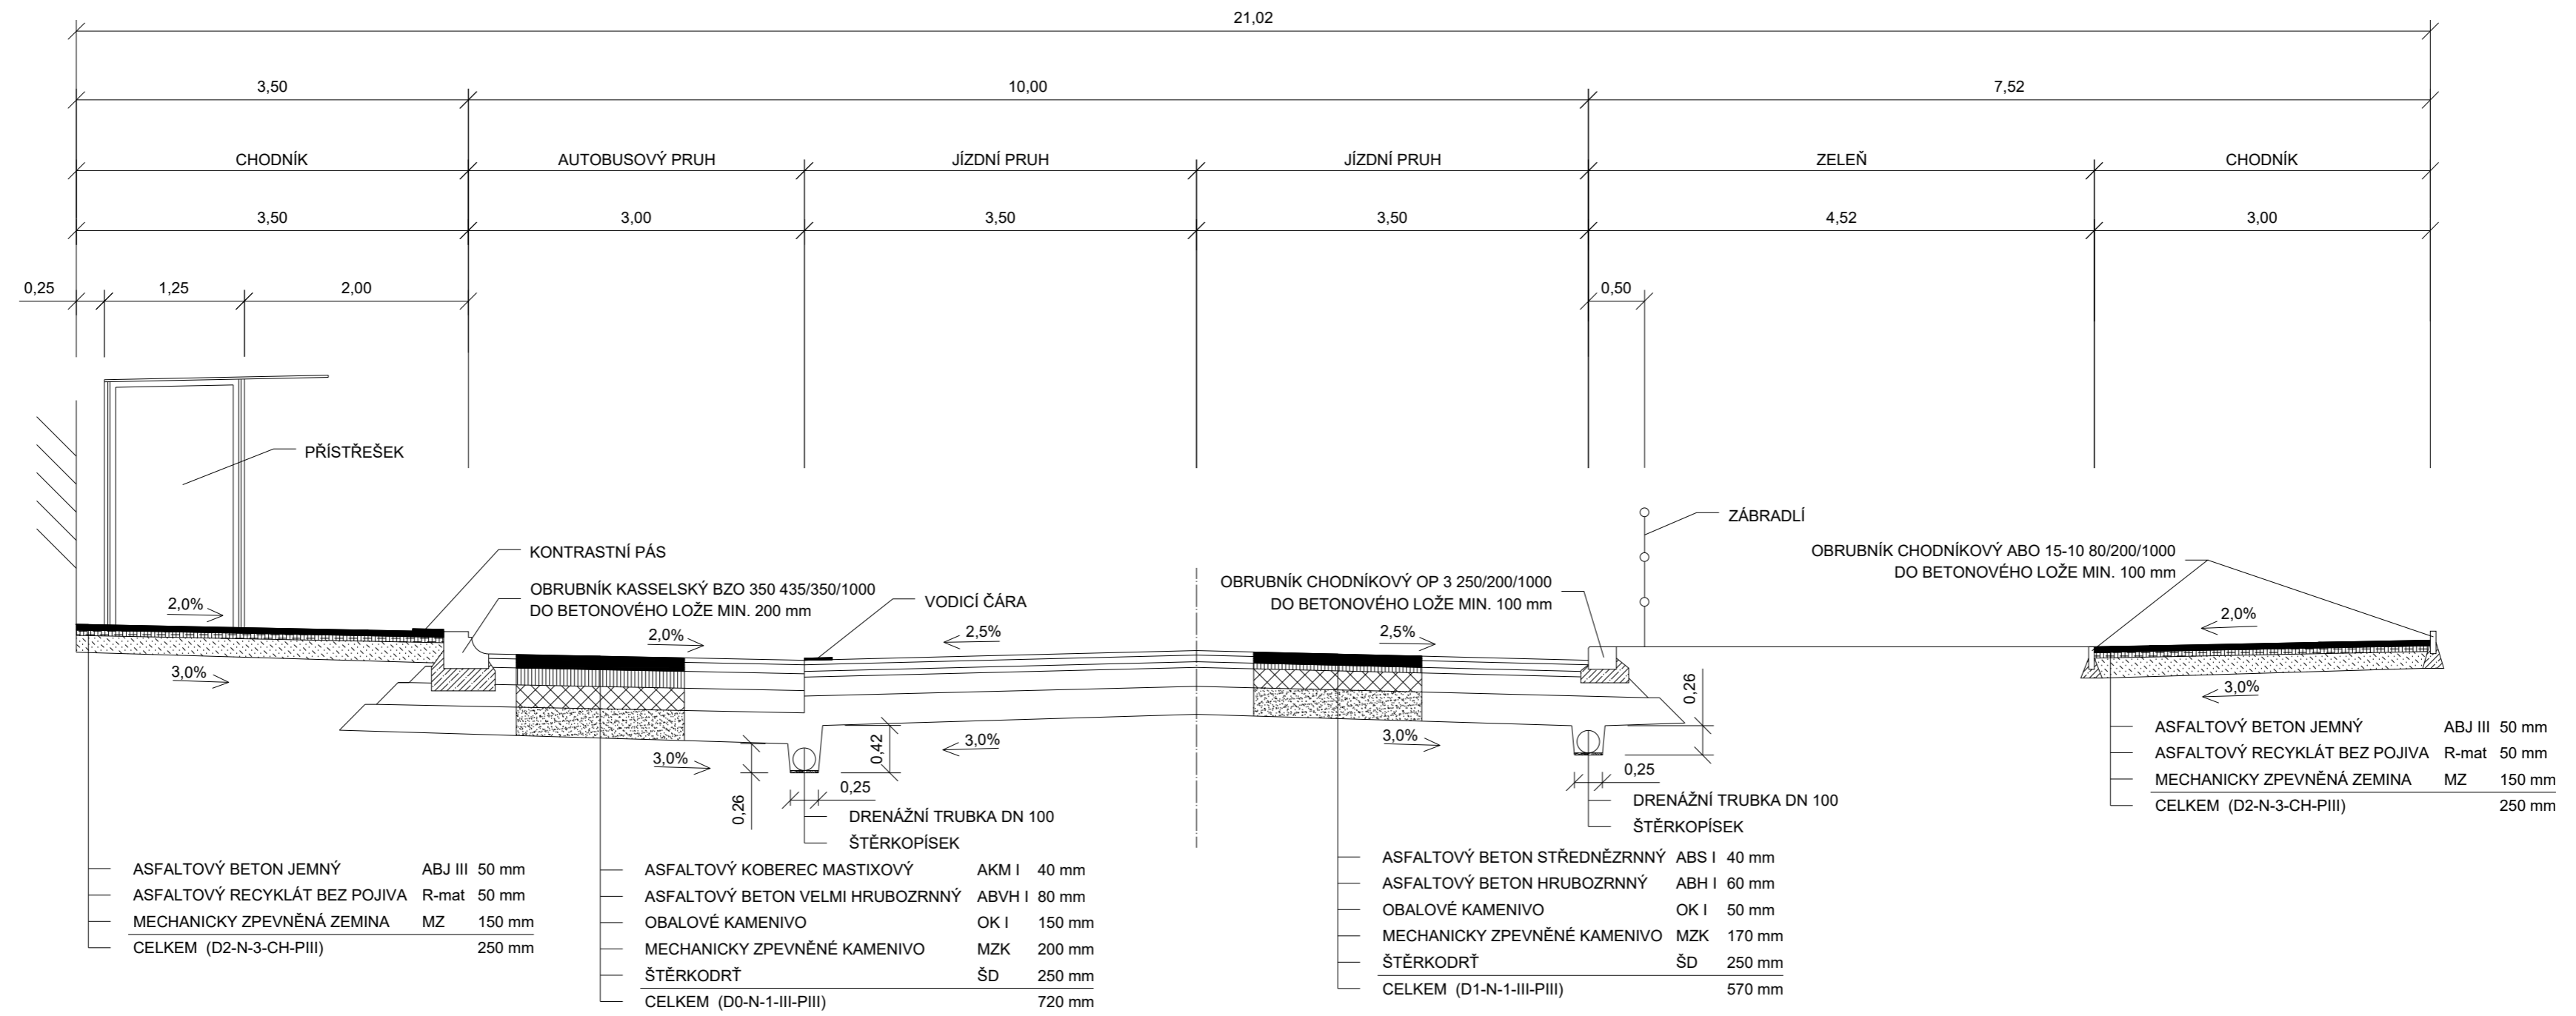

VZOROVÝ PŘÍČNÝ ŘEZ C-C'
MS3 20,59 / 9,5 / 50

