


DETAIL km 0,570 - 0,800

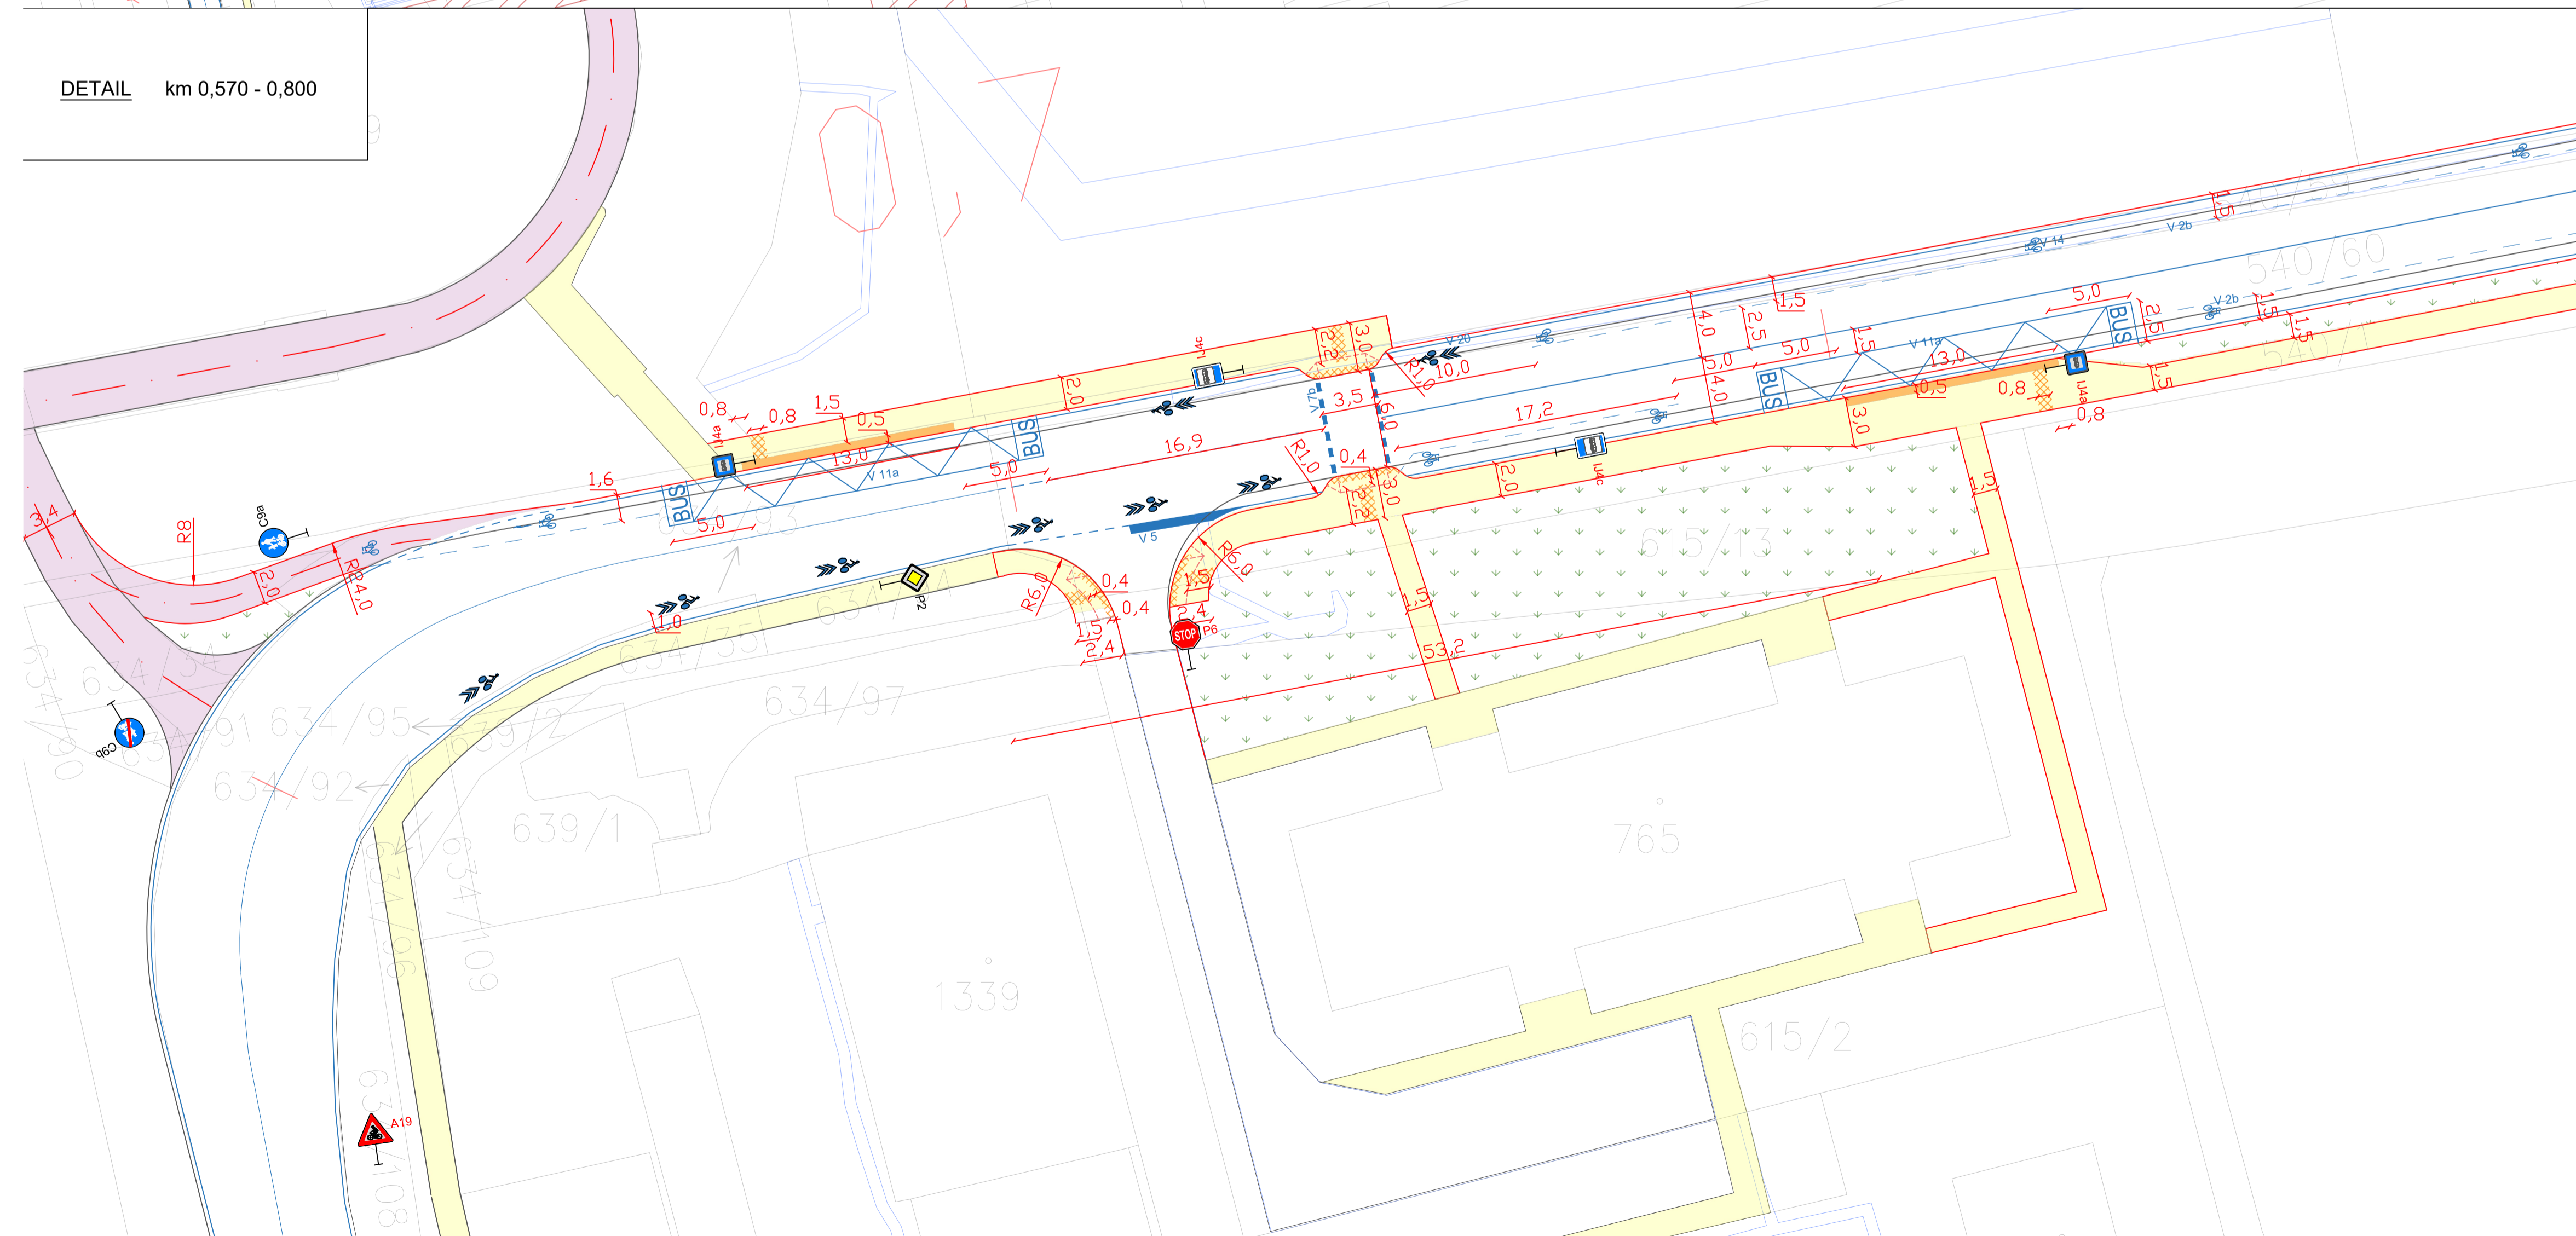

Legenda

- | | | | |
|--|--|--|----------------------------------|
| | OSA KOMUNIKACE | | STÁVAJÍCÍ FYZICKÉ HRANY BUDOVY |
| | FYZICKÉ HRANY NOVÉ | | HRANICE PARCEL |
| | STEZKA PRO PĚŠÍ A CYKLISTY | | PARCELNÍ ČÍSLO |
| | CHODNÍK - BET. DLAŽBA | | HRANICE K.Ú. |
| | VAROVNÝ A SIGNÁLNÍ PÁS PRO NEVIDOMÉ, DLAŽBA S VÝSTUPKY | | ŘEKY A VODNÍ PLOCHY |
| | KONTRASTNÍ PÁS | | ZELEŇ |
| | ZADRŽNÉ ZAŘÍZENÍ | | KONCEPCE DOPRAVNÍ INFRASTRUKTURY |
| | VODOROVNÉ DOPRAVNÍ ZNAČENÍ | | |
| | P2 STÁVAJÍCÍ PLATNÉ SDZ | | |
| | P2 NOVÉ SDZ | | |

SOUŘADNICOVÝ SYSTÉM - JTSK, VÝŠKOVÝ SYSTÉM - B.p.v.

ČESKÉ VYSOKÉ UČENÍ TECHNICKÉ FAKULTA DOPRAVNÍ		
Vypracoval: Bc. Lada Grabovská Vedoucí práce: Ing. Bc. Dagmar Kočárková, Ph.D.		
Název přílohy:	SITUACE km 0,000 - 0,800 VARIANTA 1	formát: Bx A4 měřítko: 1:1000 ; 1:250 Číslo přílohy: B 1.1.
Zdroj: ČÚZK		datum: 11/2017