



DETAIL km 0,570 - 0,800

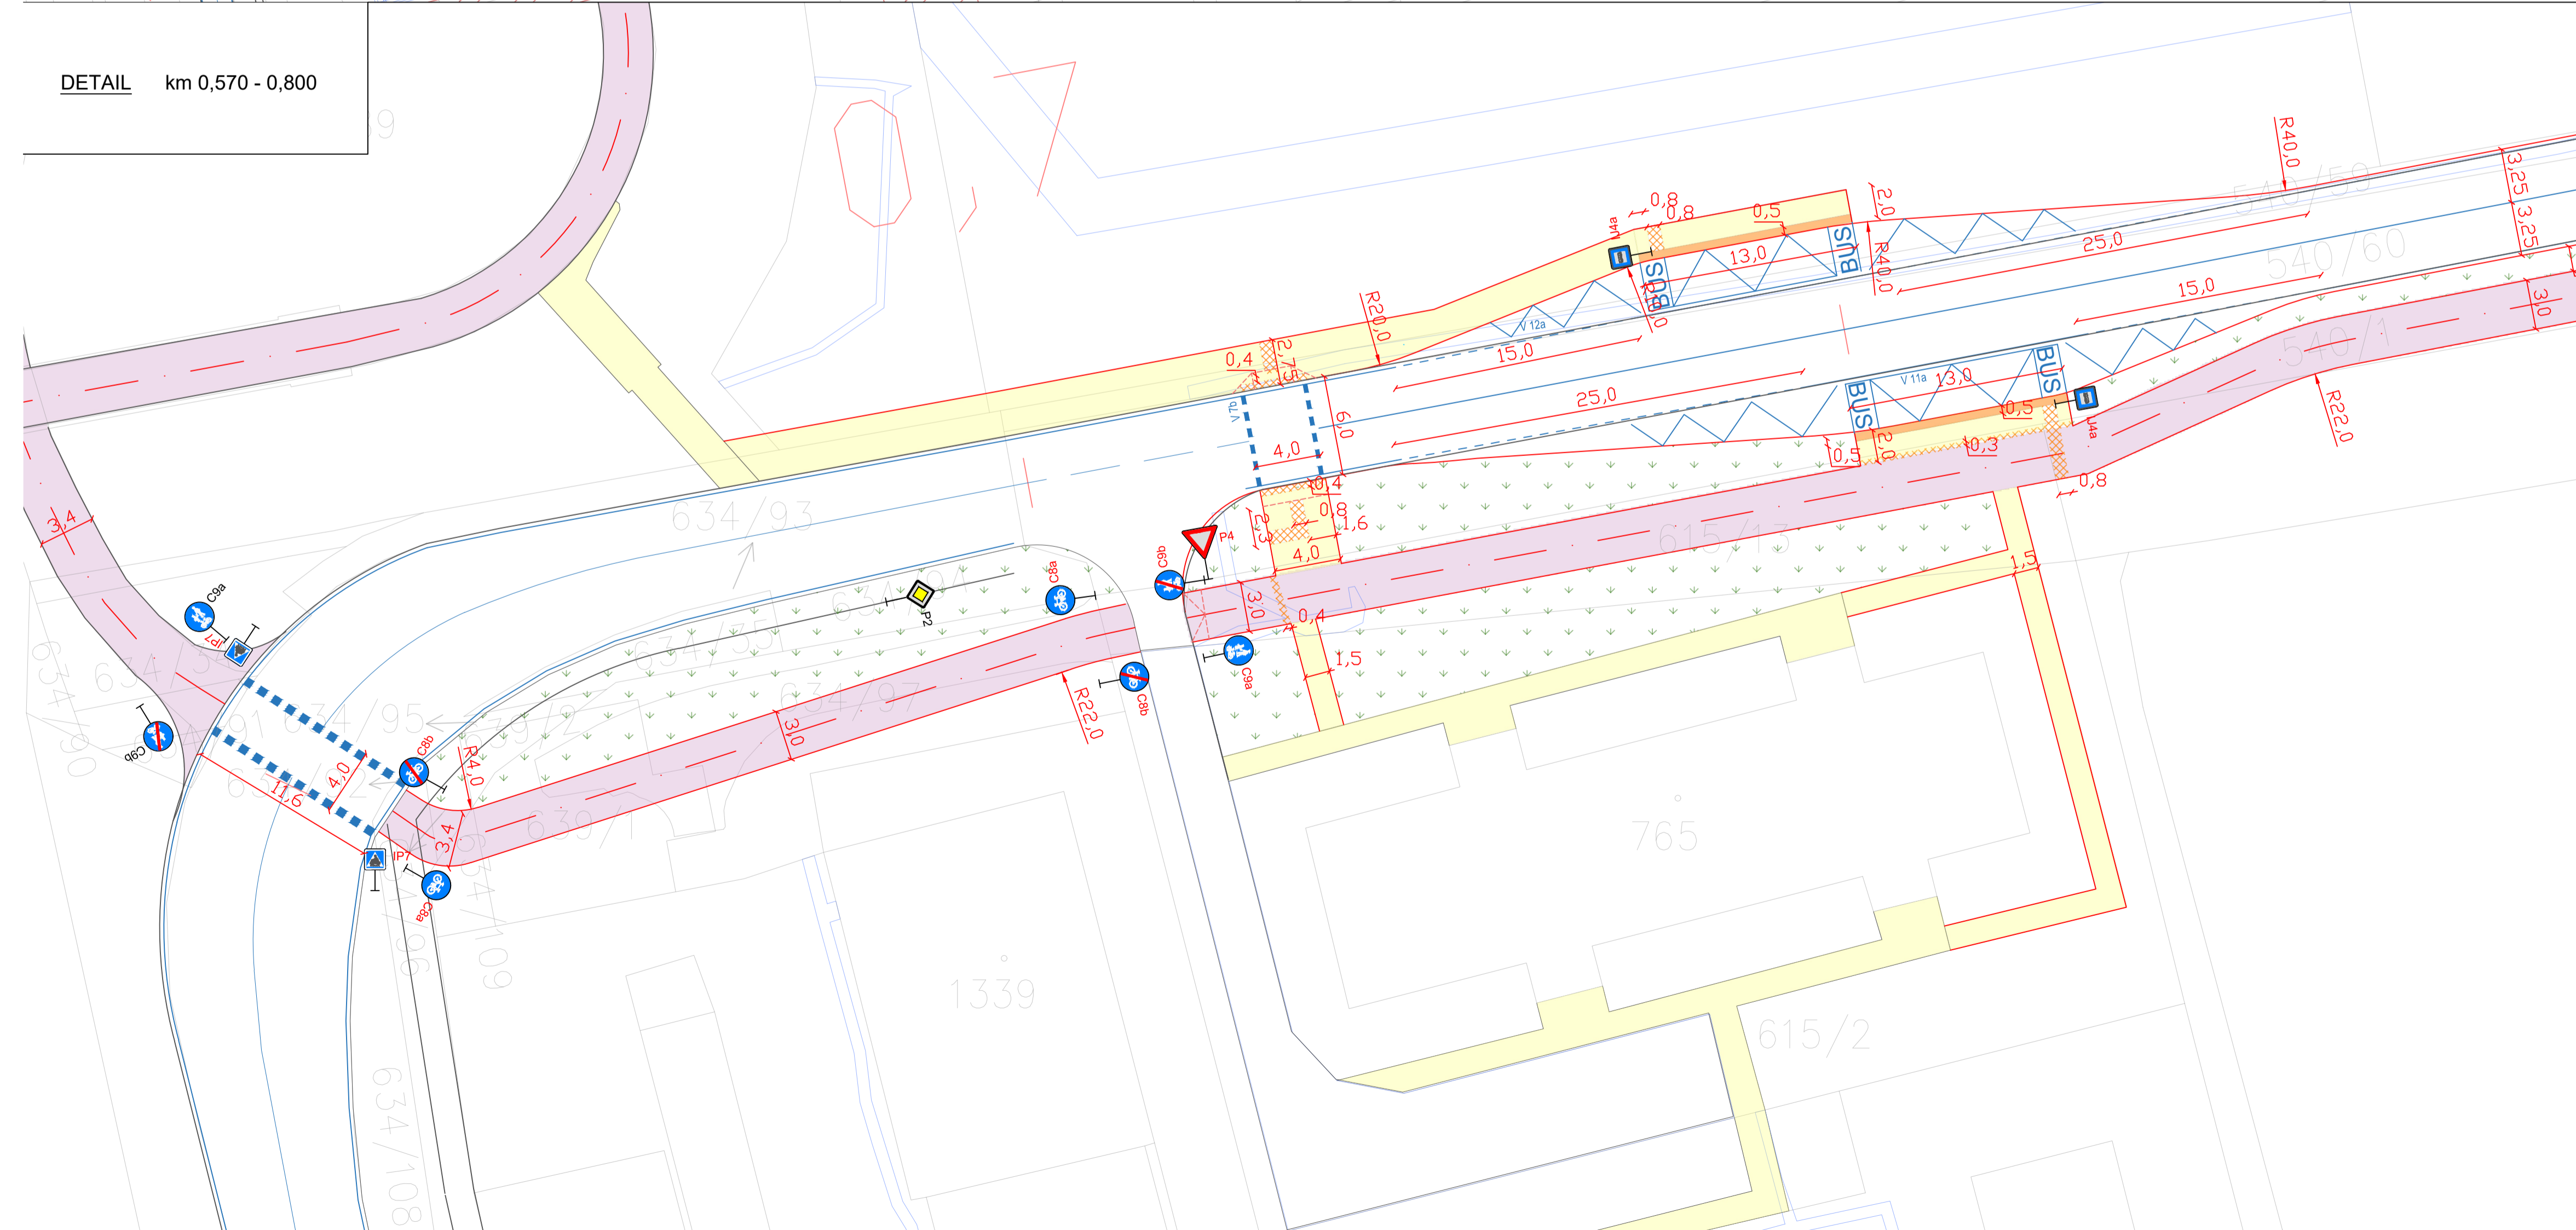

**Legenda**

- |  |   |  |                                  |
|--|---|--|----------------------------------|
|  | OSA KOMUNIKACE  |  | STÁVAJÍCÍ FYZICKÉ HRANY          |
|  | FYZICKÉ HRANY NOVÉ                                    |  | BUDOVY                           |
|  | STEZKA PRO PĚŠÍ A CYKLISTY                            |  | HRANICE PARCEL                   |
|  | CHODNÍK - BET. DLÁŽBA                                 |  | PARCELNÍ ČÍSLO                   |
|  | VAROVNÝ A SIGNÁLNÍ PÁS PRO NEVIDOMÉ DLÁŽBA S VÝSTUPKY |  | HRANICE K.U.                     |
|  | KONTRASTNÍ PÁS  |  | ŘEKY A VODNÍ PLOCHY              |
|  | ZADRŽNÉ ZAŘÍZENÍ                                      |  | ZELEŇ                            |
|  | VODOROVNÉ DOPRAVNÍ ZNAČENÍ                            |  | KONCEPCE DOPRAVNÍ INFRASTRUKTURY |
|  | P2 STÁVAJÍCÍ PLATNÉ SDZ                               |  |                                  |
|  | P2 NOVÉ SDZ   |  |                                  |

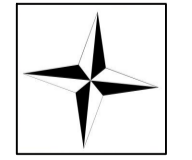

SOUŘADNICOVÝ SYSTÉM - JTSK, VÝŠKOVÝ SYSTÉM - B.p.v.

<b>ČESKÉ VYSOKÉ UČENÍ TECHNICKÉ FAKULTA DOPRAVNÍ</b>		
Vypracoval: Bc. Lada Grabovská Vedoucí práce: Ing. Bc. Dagmar Kočárková, Ph.D.		
Název přílohy: SITUACE km 0,000 - 0,800 VARIANTA 2		formát: Bx A4 měřítko: 1:1000; 1:250 Číslo přílohy: B 1.2.
Zdroj: ČÚZK		datum: 11/2017