


KOORDINAČNÍ SITUACE - VARIANTA 3 M 1:500

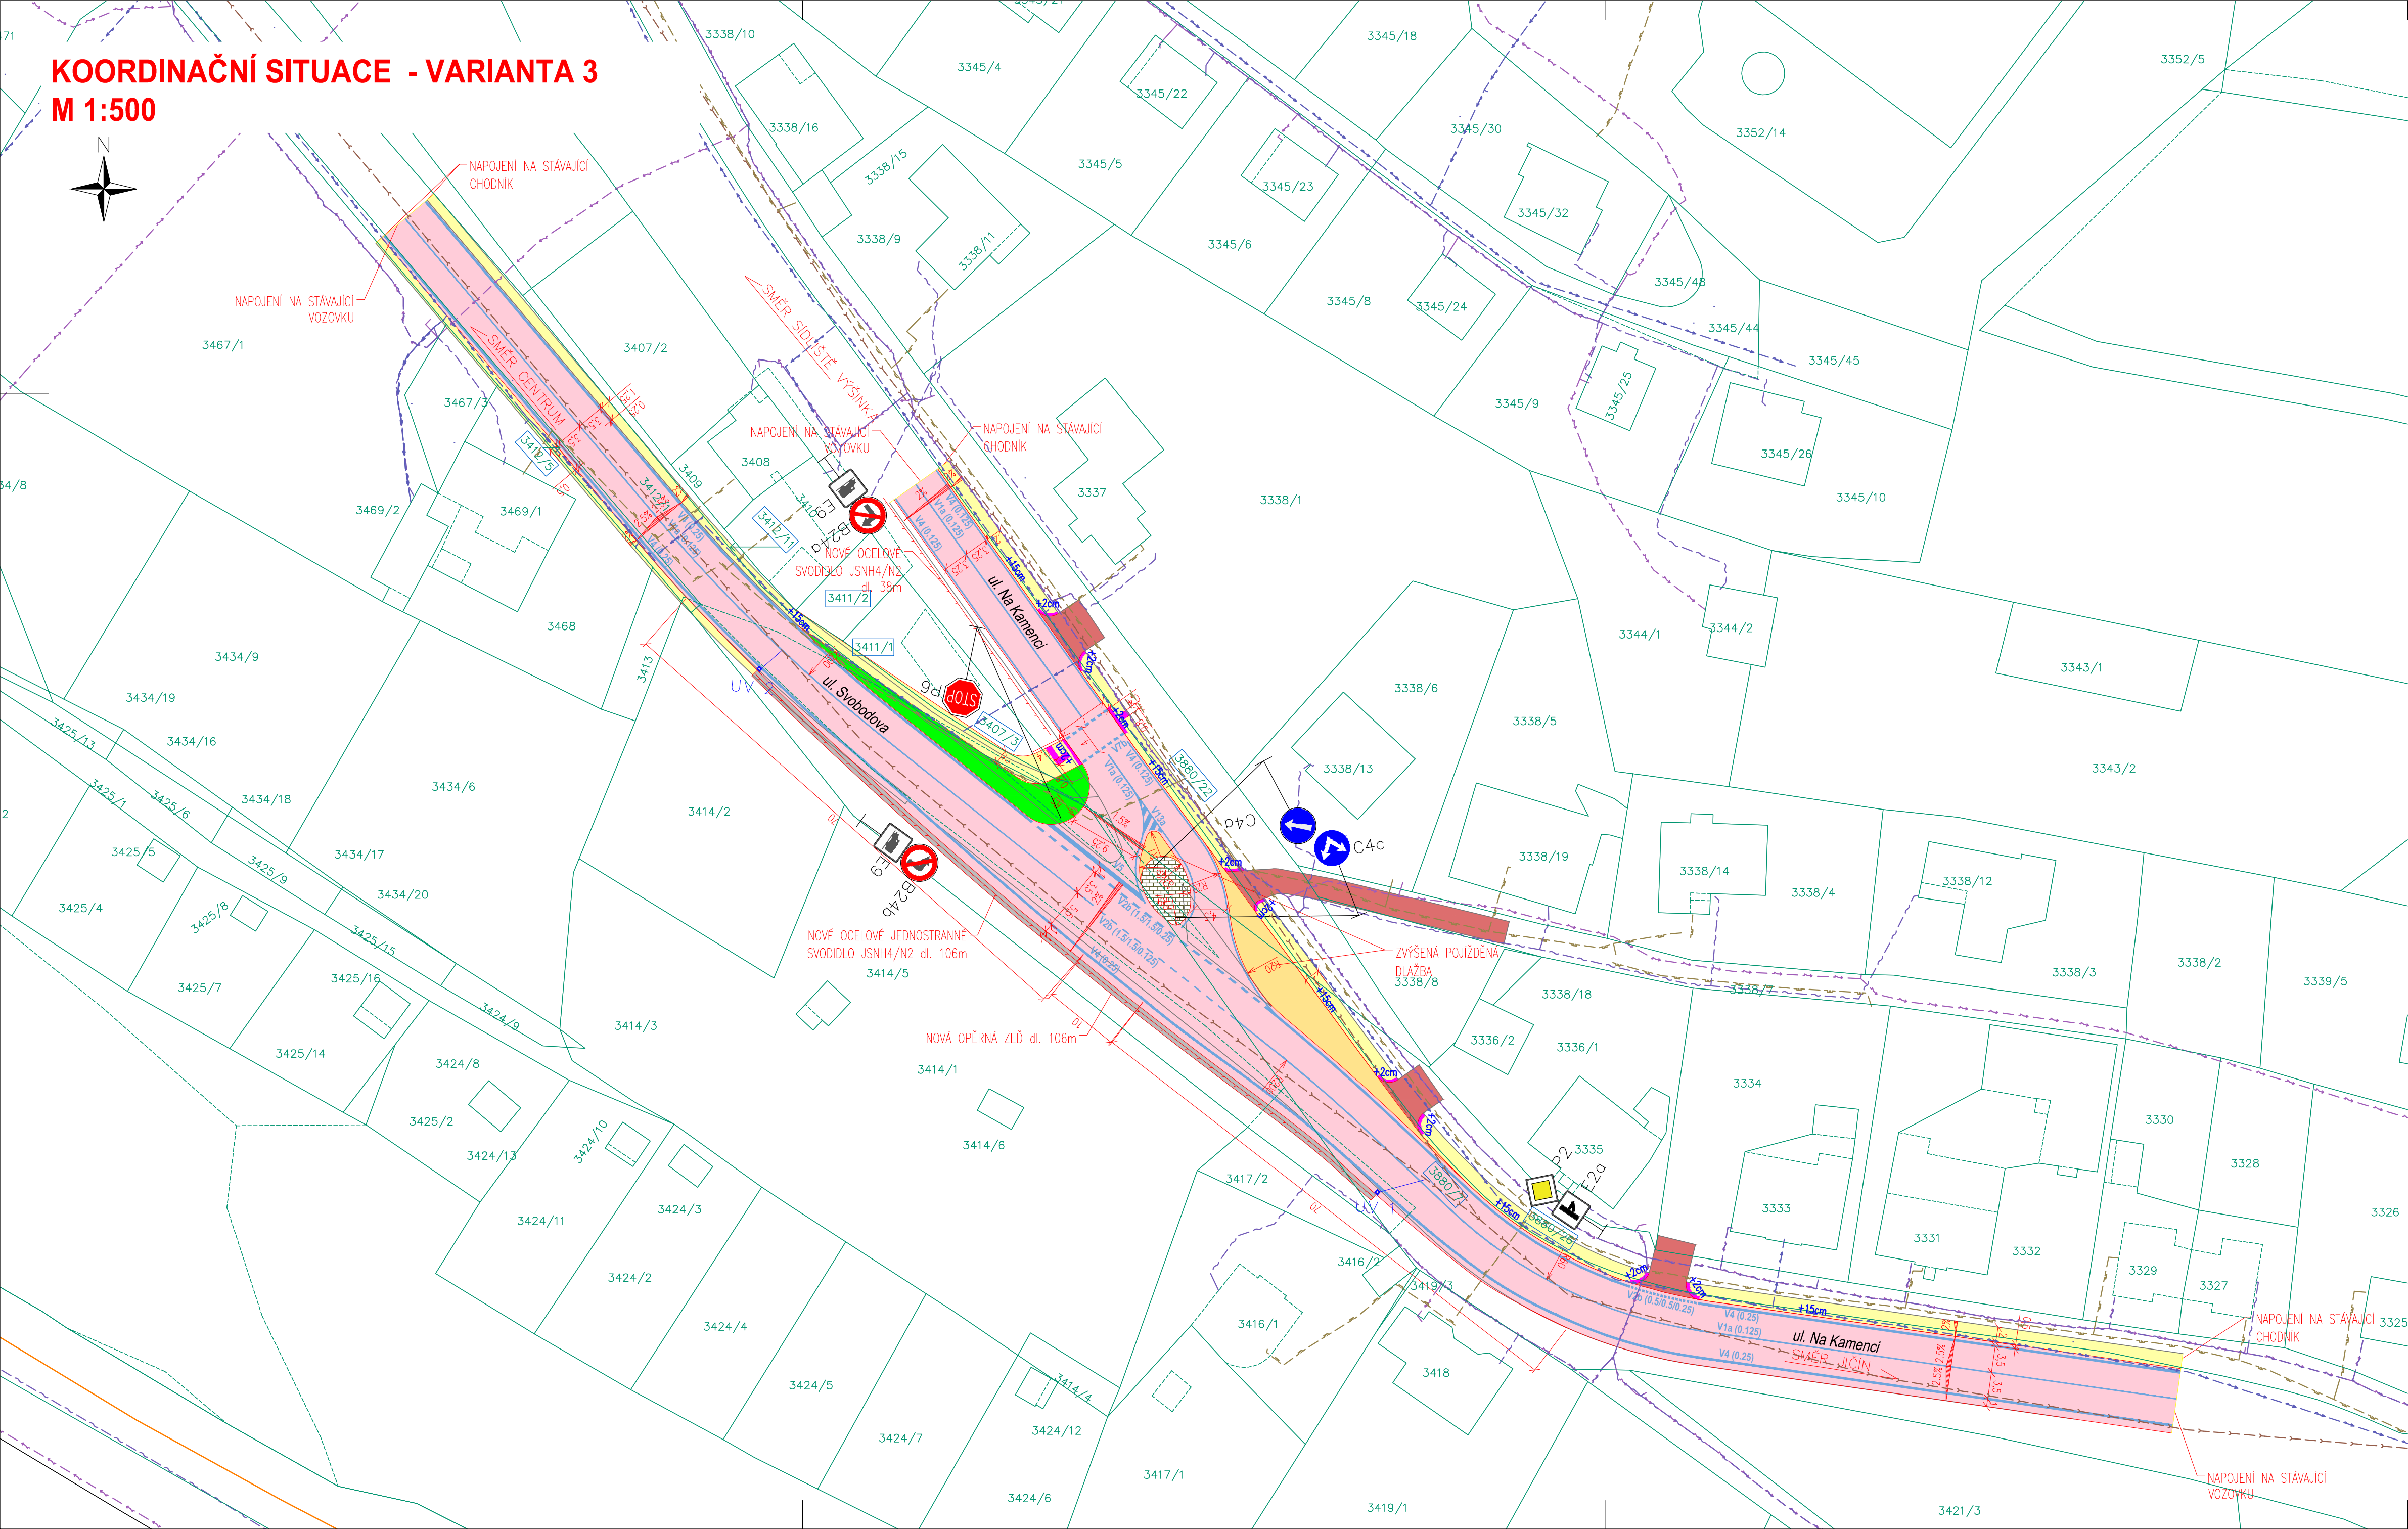

LEGENDA

- Asfaltová vozovka
- Chodník
- Zeleň
- Vjezdy k přilehlým nemovitostem
- Hmatné prvky pro nevidomé
- Zámková dlažba – nepojížděná
- Stávající hrany
- Vodorovné dopravní značení
- Hranice parcel
- Slučková čára
- Vodovod stávající
- Sdělovací kabel CETIN
- Kabely elektro
- Plynovod
- Kanalizace stávající
- Hranice úprav
- P2 Nové svislé dopravní značení
- Výška podsádky +12cm
- Dotčené pozemky 3412/9

Souřadnicový systém S–JTSK, Výškový systém Bpv

JMÉNO STUDENTA Bc. Tomáš Havel	AKADEMICKÝ ROK 2017/2018	
VEDOUCÍ PRÁCE Ing. Tomáš Honc	ROČNÍK pátý	
PROJEKT : ÚPRAVA KŘÍŽOVATKY ULIC SVOBODOVA – NA KAMENCI VE MĚSTĚ TURNOV		FORMÁT 3 x A4
NÁZEV PŘÍLOHY : KOORDINAČNÍ SITUACE – VARIANTA 3		MĚŘÍTKO 1:500
		DATUM listopad 2017
		Č. VÝKR. 3.1
		Č. PARÉ.