


Situace studie úpravy přejezdu P2005 - Děčín
1:500

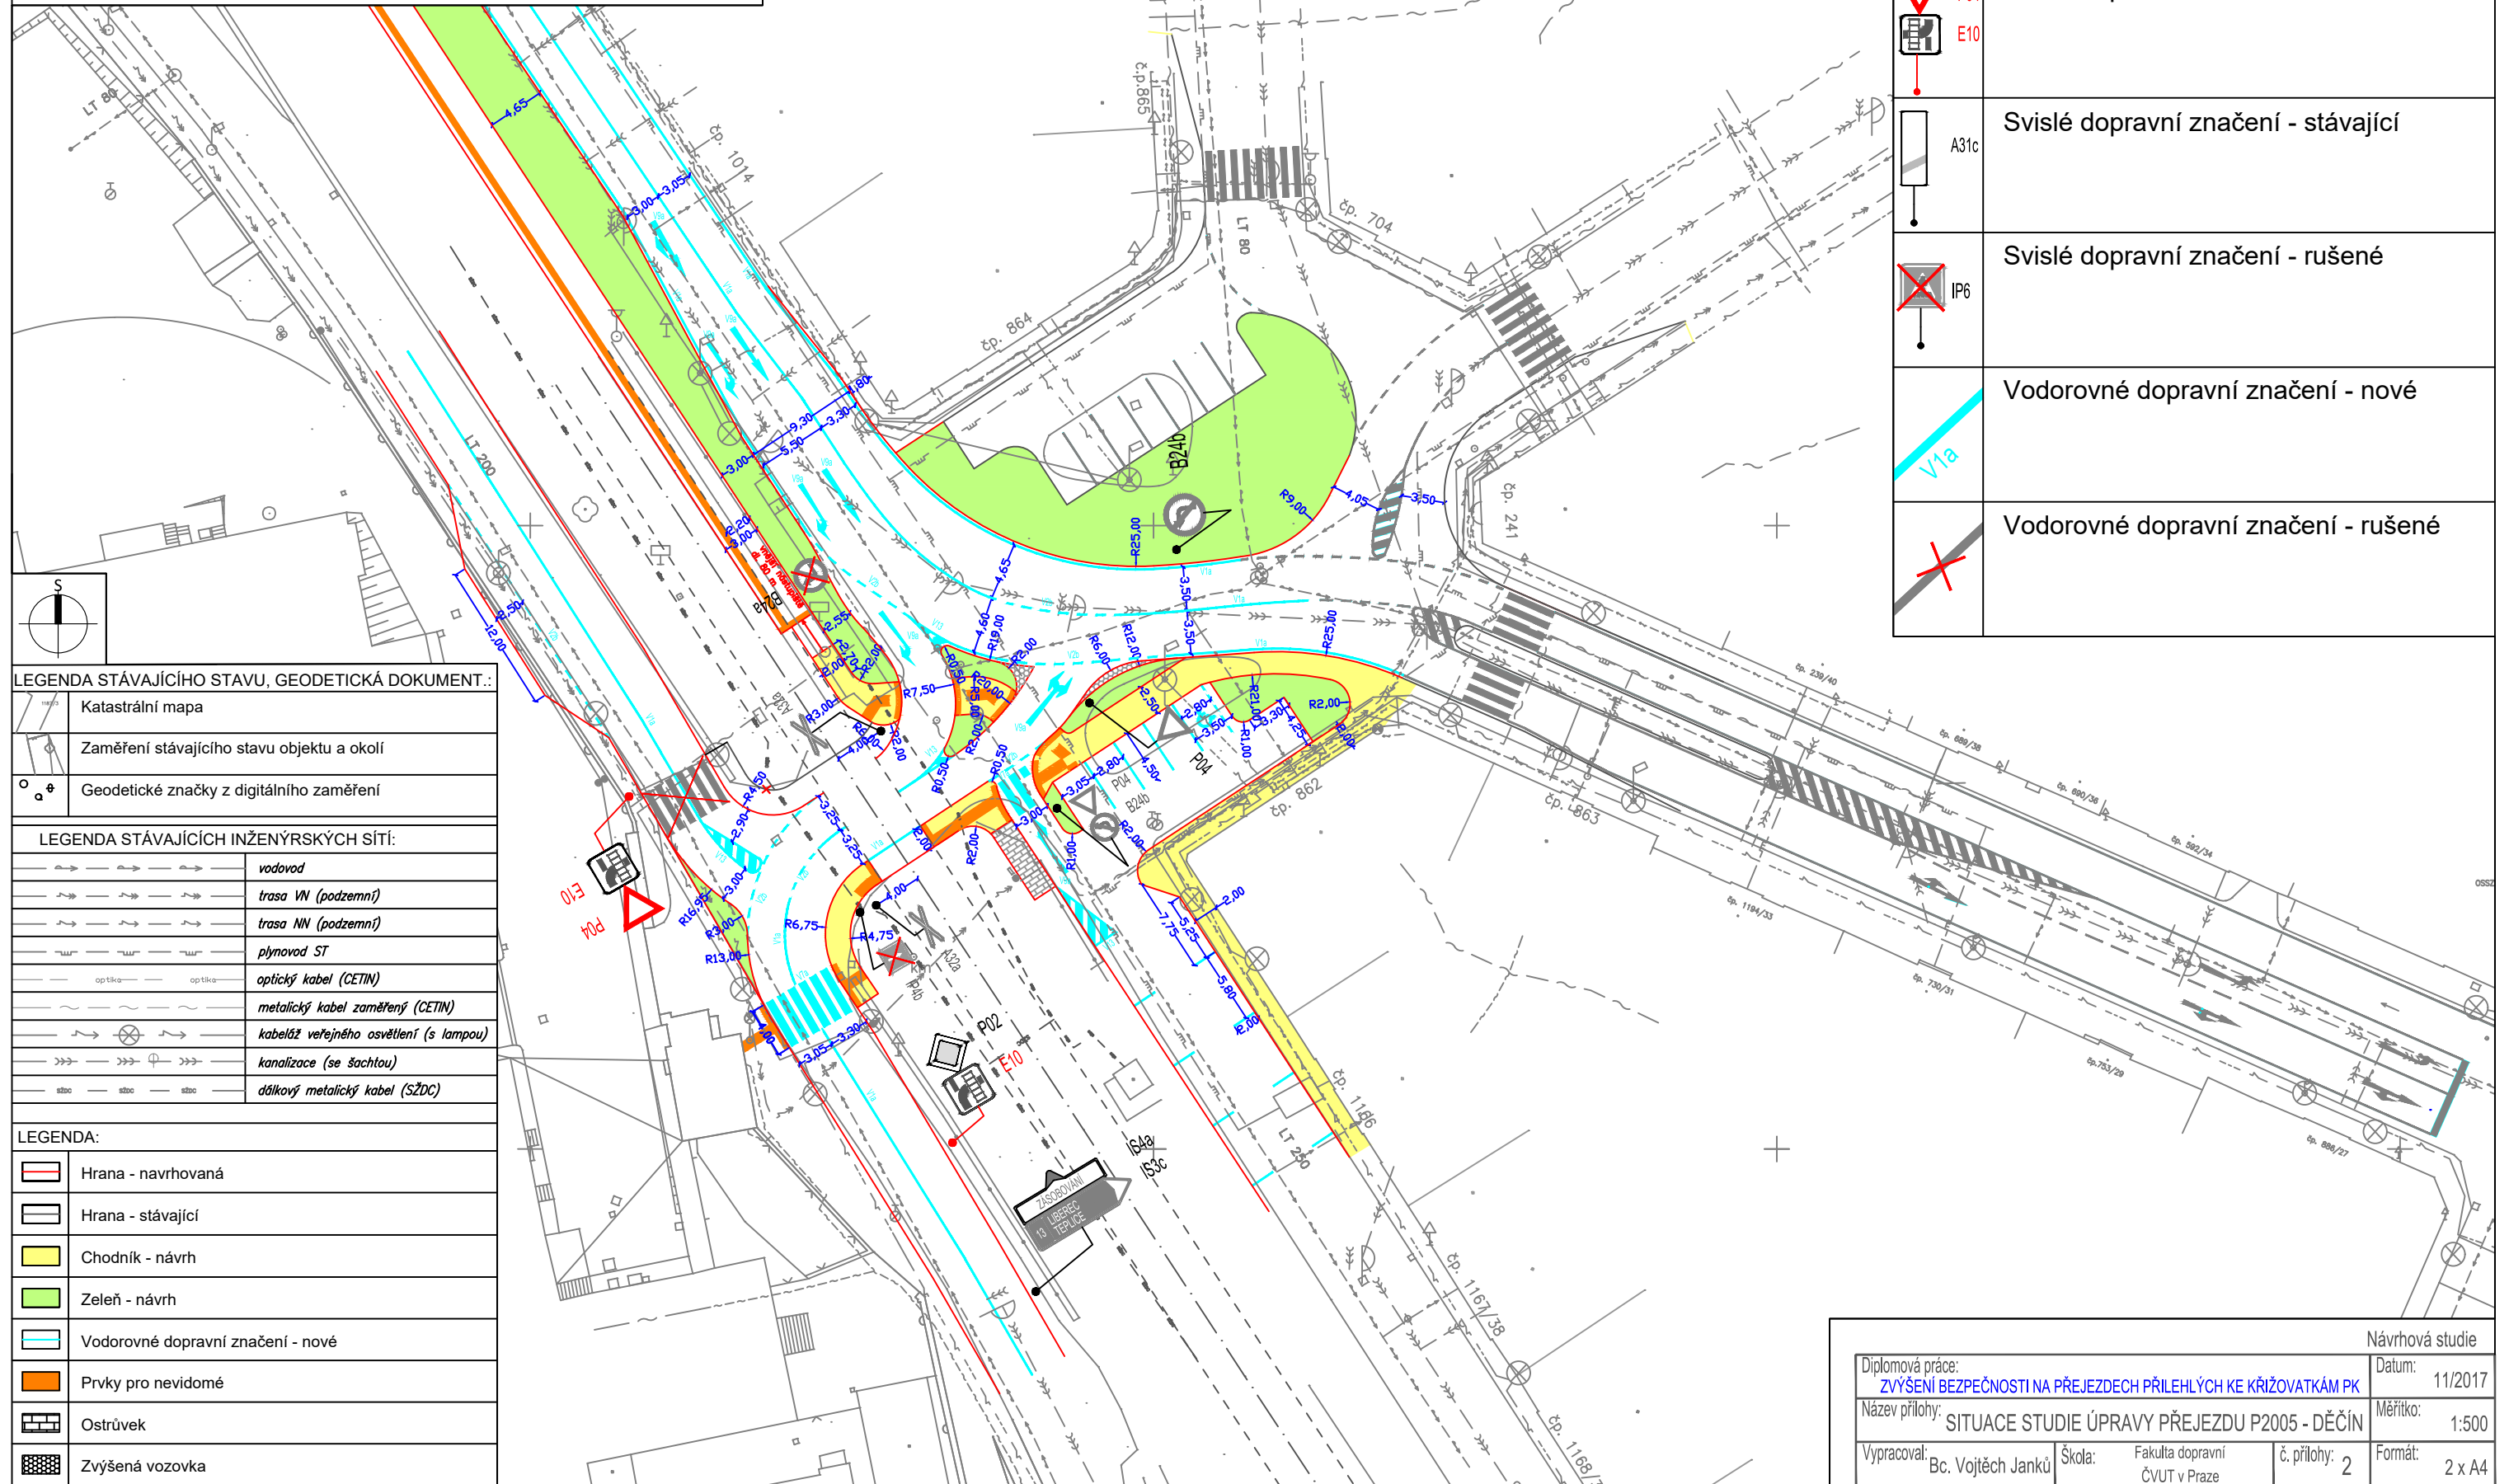

LEGENDA DOPRAVNÍHO ZNAČENÍ	
	Svislé dopravní značení - nové
	Svislé dopravní značení - stávající
	Svislé dopravní značení - rušené
	Vodorovné dopravní značení - nové
	Vodorovné dopravní značení - rušené

LEGENDA STÁVAJÍCÍHO STAVU, GEODETICKÁ DOKUMENT.:

	Katastrální mapa
	Zaměření stávajícího stavu objektu a okolí
	Geodetické značky z digitálního zaměření

LEGENDA STÁVAJÍCÍCH INŽENÝRSKÝCH SÍTÍ:

	vodovod
	trasa VN (podzemní)
	trasa NN (podzemní)
	plynovod ST
	optický kabel (CETIN)
	metalický kabel zaměřený (CETIN)
	kabeláž veřejného osvětlení (s lampou)
	kanalizace (se šachtou)
	dálkový metalický kabel (SŽDC)

LEGENDA:

	Hrana - navrhovaná
	Hrana - stávající
	Chodník - návrh
	Zeleň - návrh
	Vodorovné dopravní značení - nové
	Prvky pro nevidomé
	Ostrůvek
	Zvýšená vozovka

Diplomová práce: ZVÝŠENÍ BEZPEČNOSTI NA PŘEJEZDECH PŘÍLEHLÝCH KE KŘÍŽOVATKÁM PK		Návrhová studie	
Datum: 11/2017		Měřítko: 1:500	
Název přílohy: SITUACE STUDIE ÚPRAVY PŘEJEZDU P2005 - DĚČÍN		Formát: 2 x A4	
Vypracoval: Bc. Vojtěch Janků	Škola: Fakulta dopravní ČVUT v Praze	č. přílohy: 2	