


Situace studie úpravy přejezdu P3395 - Božíkov 1:500

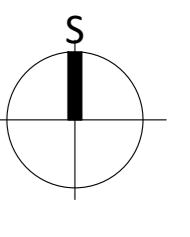

LEGENDA


	Hrana - navrhovaná
	Hrana - stávající
	Hrana - rušená
	Asfaltová komunikace - návrh
	Chodník - návrh
	Orientační prvky pro osoby s omezenou schopností pohybu nebo orientace - návrh
	Označník zastávky VHD
	Osa koleje
	Hranice nebezpečného pásma přejezdu

LEGENDA NÁVĚSTIDEL SSZ

	Návěstidla pro vozidla s plnými signály
	Návěstidla pro vozidla se směrovými signály
	Návěstidla pro vozidla - doplňková zelená šipka
	Výložník

LEGENDA DOPRAVNÍHO ZNAČENÍ

	Svislé dopravní značení - nové
	Svislé dopravní značení - stávající
	Svislé dopravní značení - rušené
	Vodorovné dopravní značení - nové
	Vodorovné dopravní značení - rušené

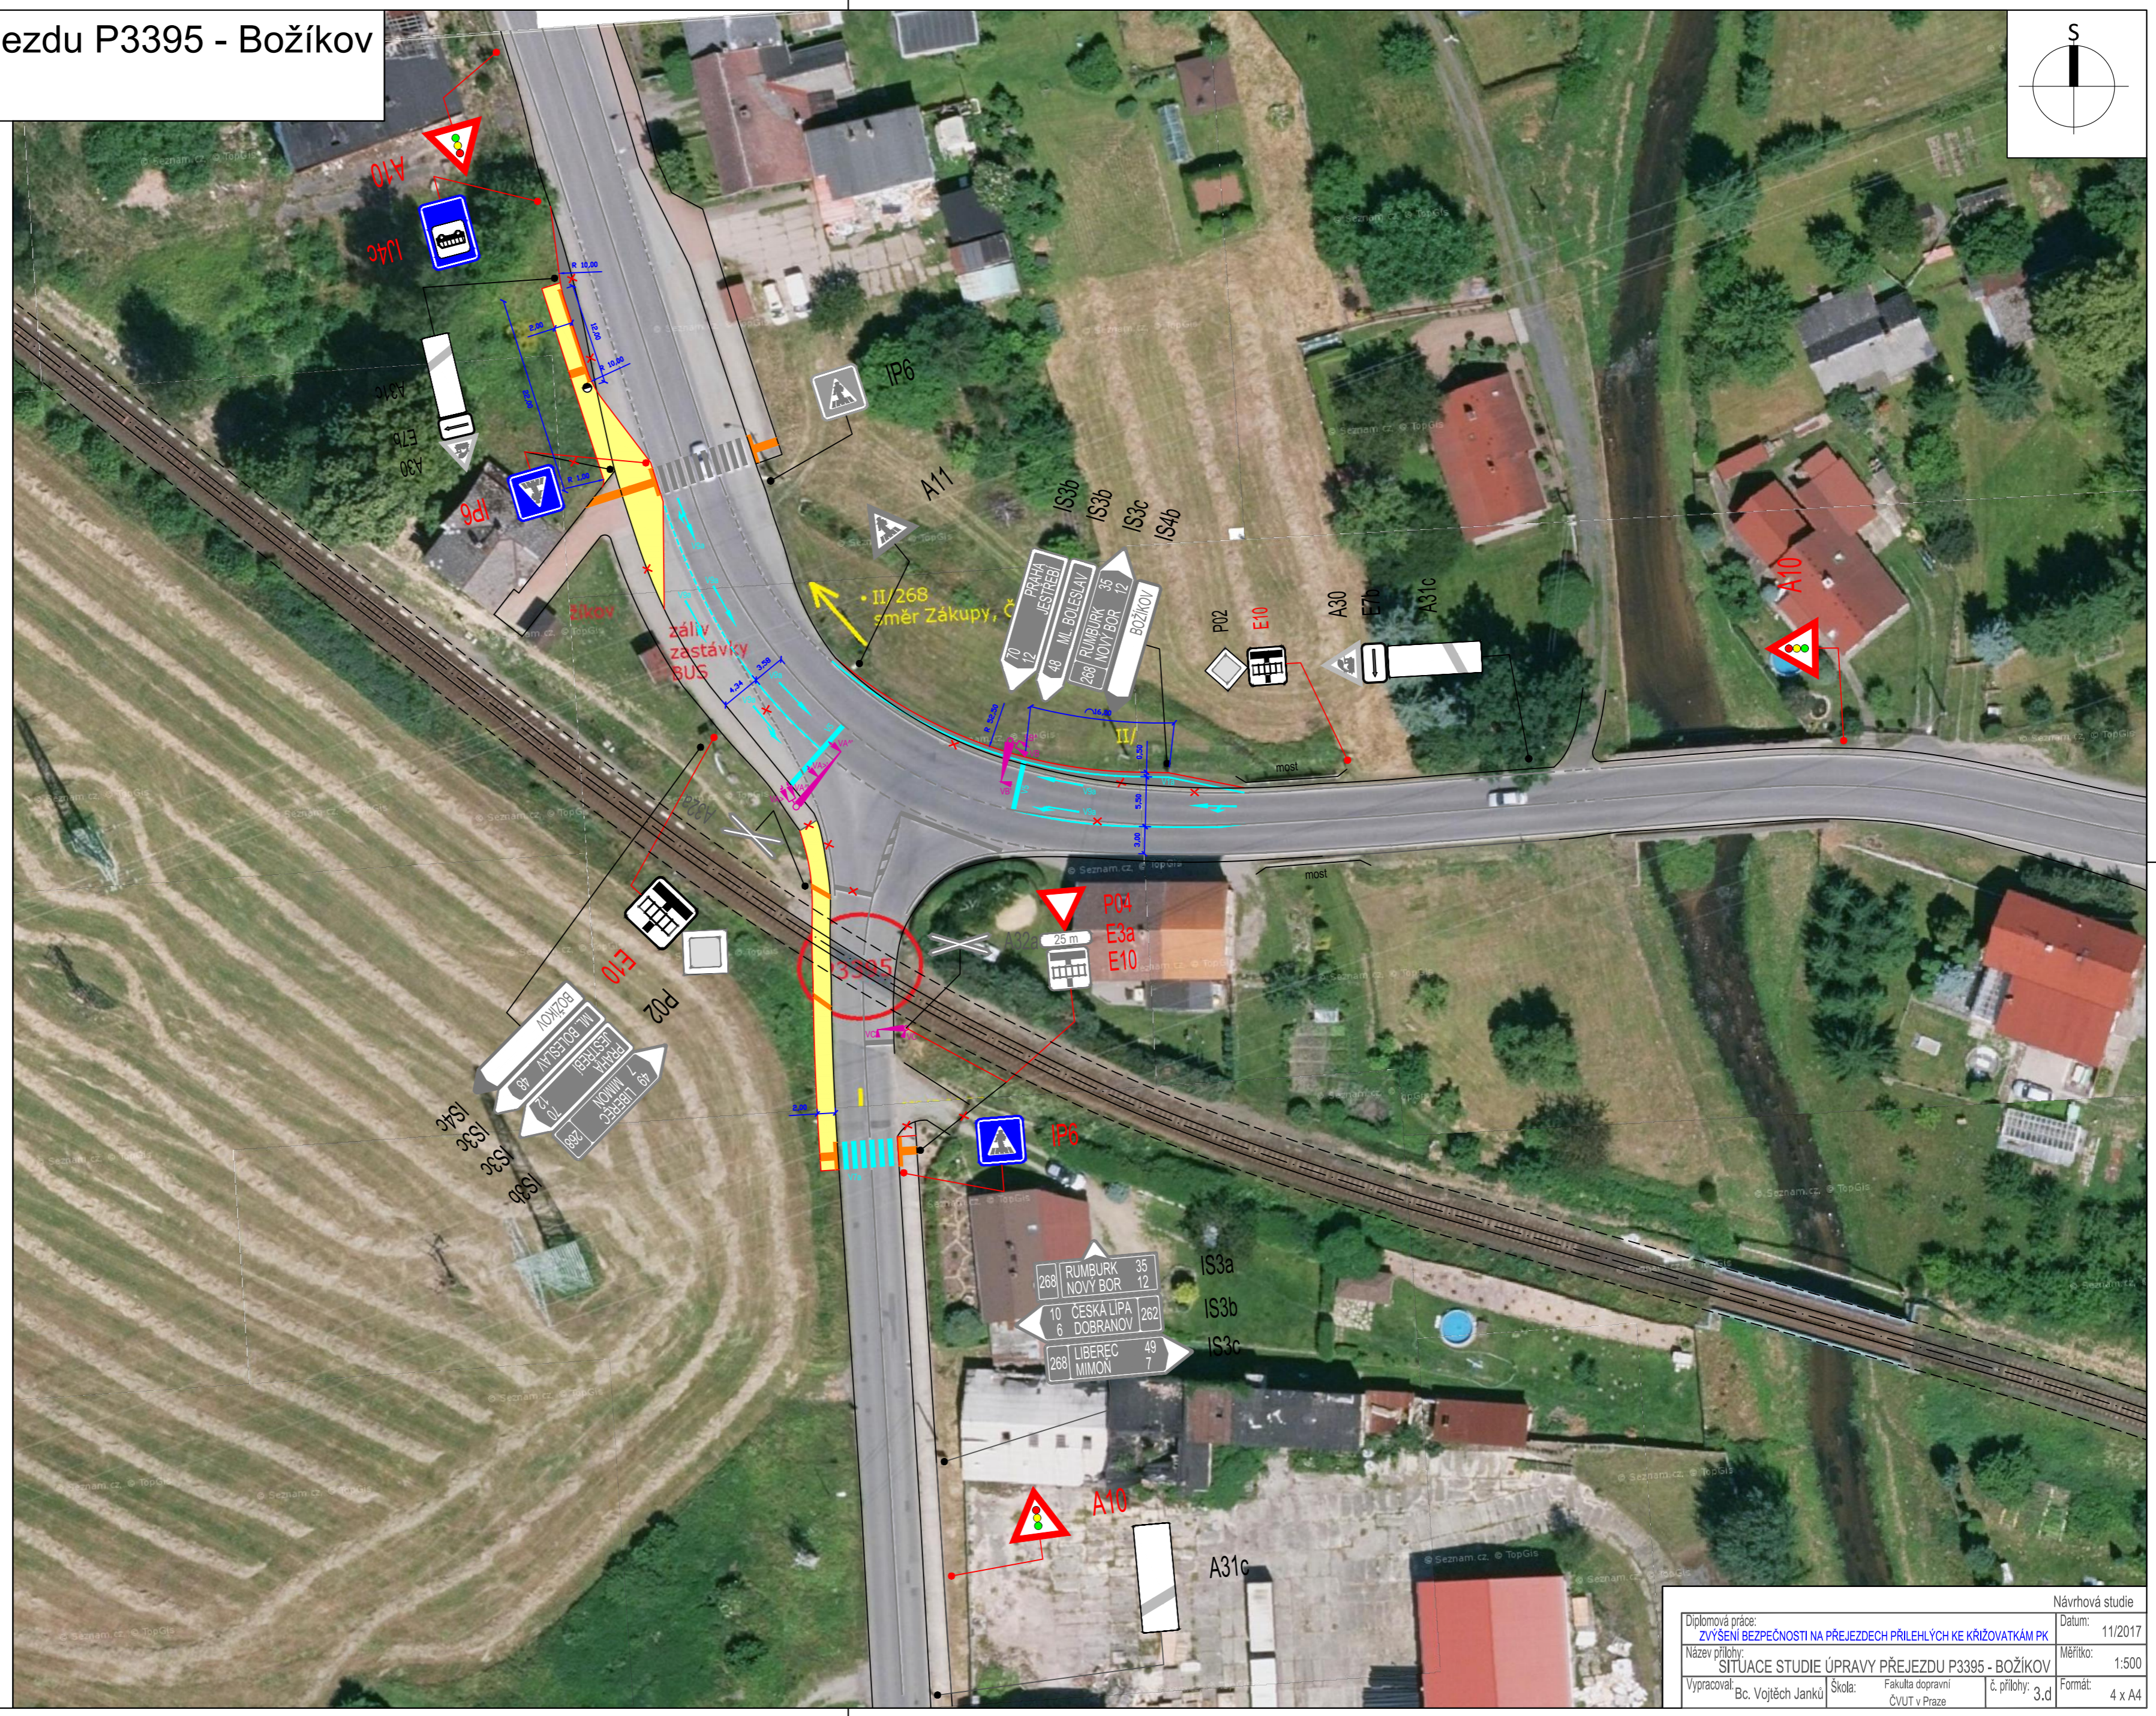

Návrhová studie	
Diplomová práce: ZVÝŠENÍ BEZPEČNOSTI NA PŘEJEZDECH PŘÍLEHLÝCH KE KŘÍŽOVATKÁM PK	Datum: 11/2017
Název přílohy: SITUACE STUDIE ÚPRAVY PŘEJEZDU P3395 - BOŽÍKOV	Měřítko: 1:500
Vypracoval: Bc. Vojtěch Janků	Škola: Fakulta dopravní ČVUT v Praze
č. přílohy: 3.d	Formát: 4 x A4