


# POLYFUNKČNÍ CENTRUM AFI - VOKOVICE

Stavebník:  
ADUT s.r.o.  
Jankovcova 1037/49,  
170 00 PRAHA 7

projektový a cenový management  
OM Consulting s.r.o.  
Kaprova 42/14, 110 00 Praha 1  
Czech Republic  
T: +420 736 760 522  
e-mail: info@omconsulting.cz



hlavní architekt projektu:  
DAM SPOL. S R.O.  
Na Dolinách 6/168, 14700 Praha  
Czech Republic  
T: +420 244 464 761  
e-mail: dam@dam.cz

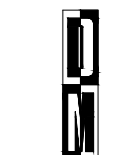

hlavní inženýr projektu:  
AED project, a. s.  
Pod Radnicí 1235 / 2A, 15000 Praha 5  
Czech Republic  
T: +420 257 257 100  
e-mail: aed@aedproject.cz



profese:  
AED project, a. s.  
Pod Radnicí 1235 / 2A, 15000 Praha 5  
Czech Republic  
T: +420 257 257 100  
e-mail: aed@aedproject.cz



polohopisný systém:  
výškový systém:

S-JTSK  
Bpv

stupeň:  
DOKUMENTACE PRO  
ZADÁNÍ STAVBY

hlavní architekt projektu:  
Ing. arch. Jiří Hejda  
Ing. arch. Petr Sedivý

vedení projektu:  
Ing. Aleš Marek  
hlavní inženýr projektu:  
Ing. Jan Siba

zodp. projektant částí:  
Ing. Aleš Marek  
vypracoval:  
Ing. Petr Sedivý


část / profese:  
ARCHITECTONICKO-STAVEBNÍ  
ŘEŠENÍ

příloha:  
PŮDORYS 3.NP  
- objekt B

datum:  
01.2016  
formát:  
5x44  
měřítko:  
1:100  
zakázkové č.:

část:  
D.1.1

č. přílohy:  
2.13

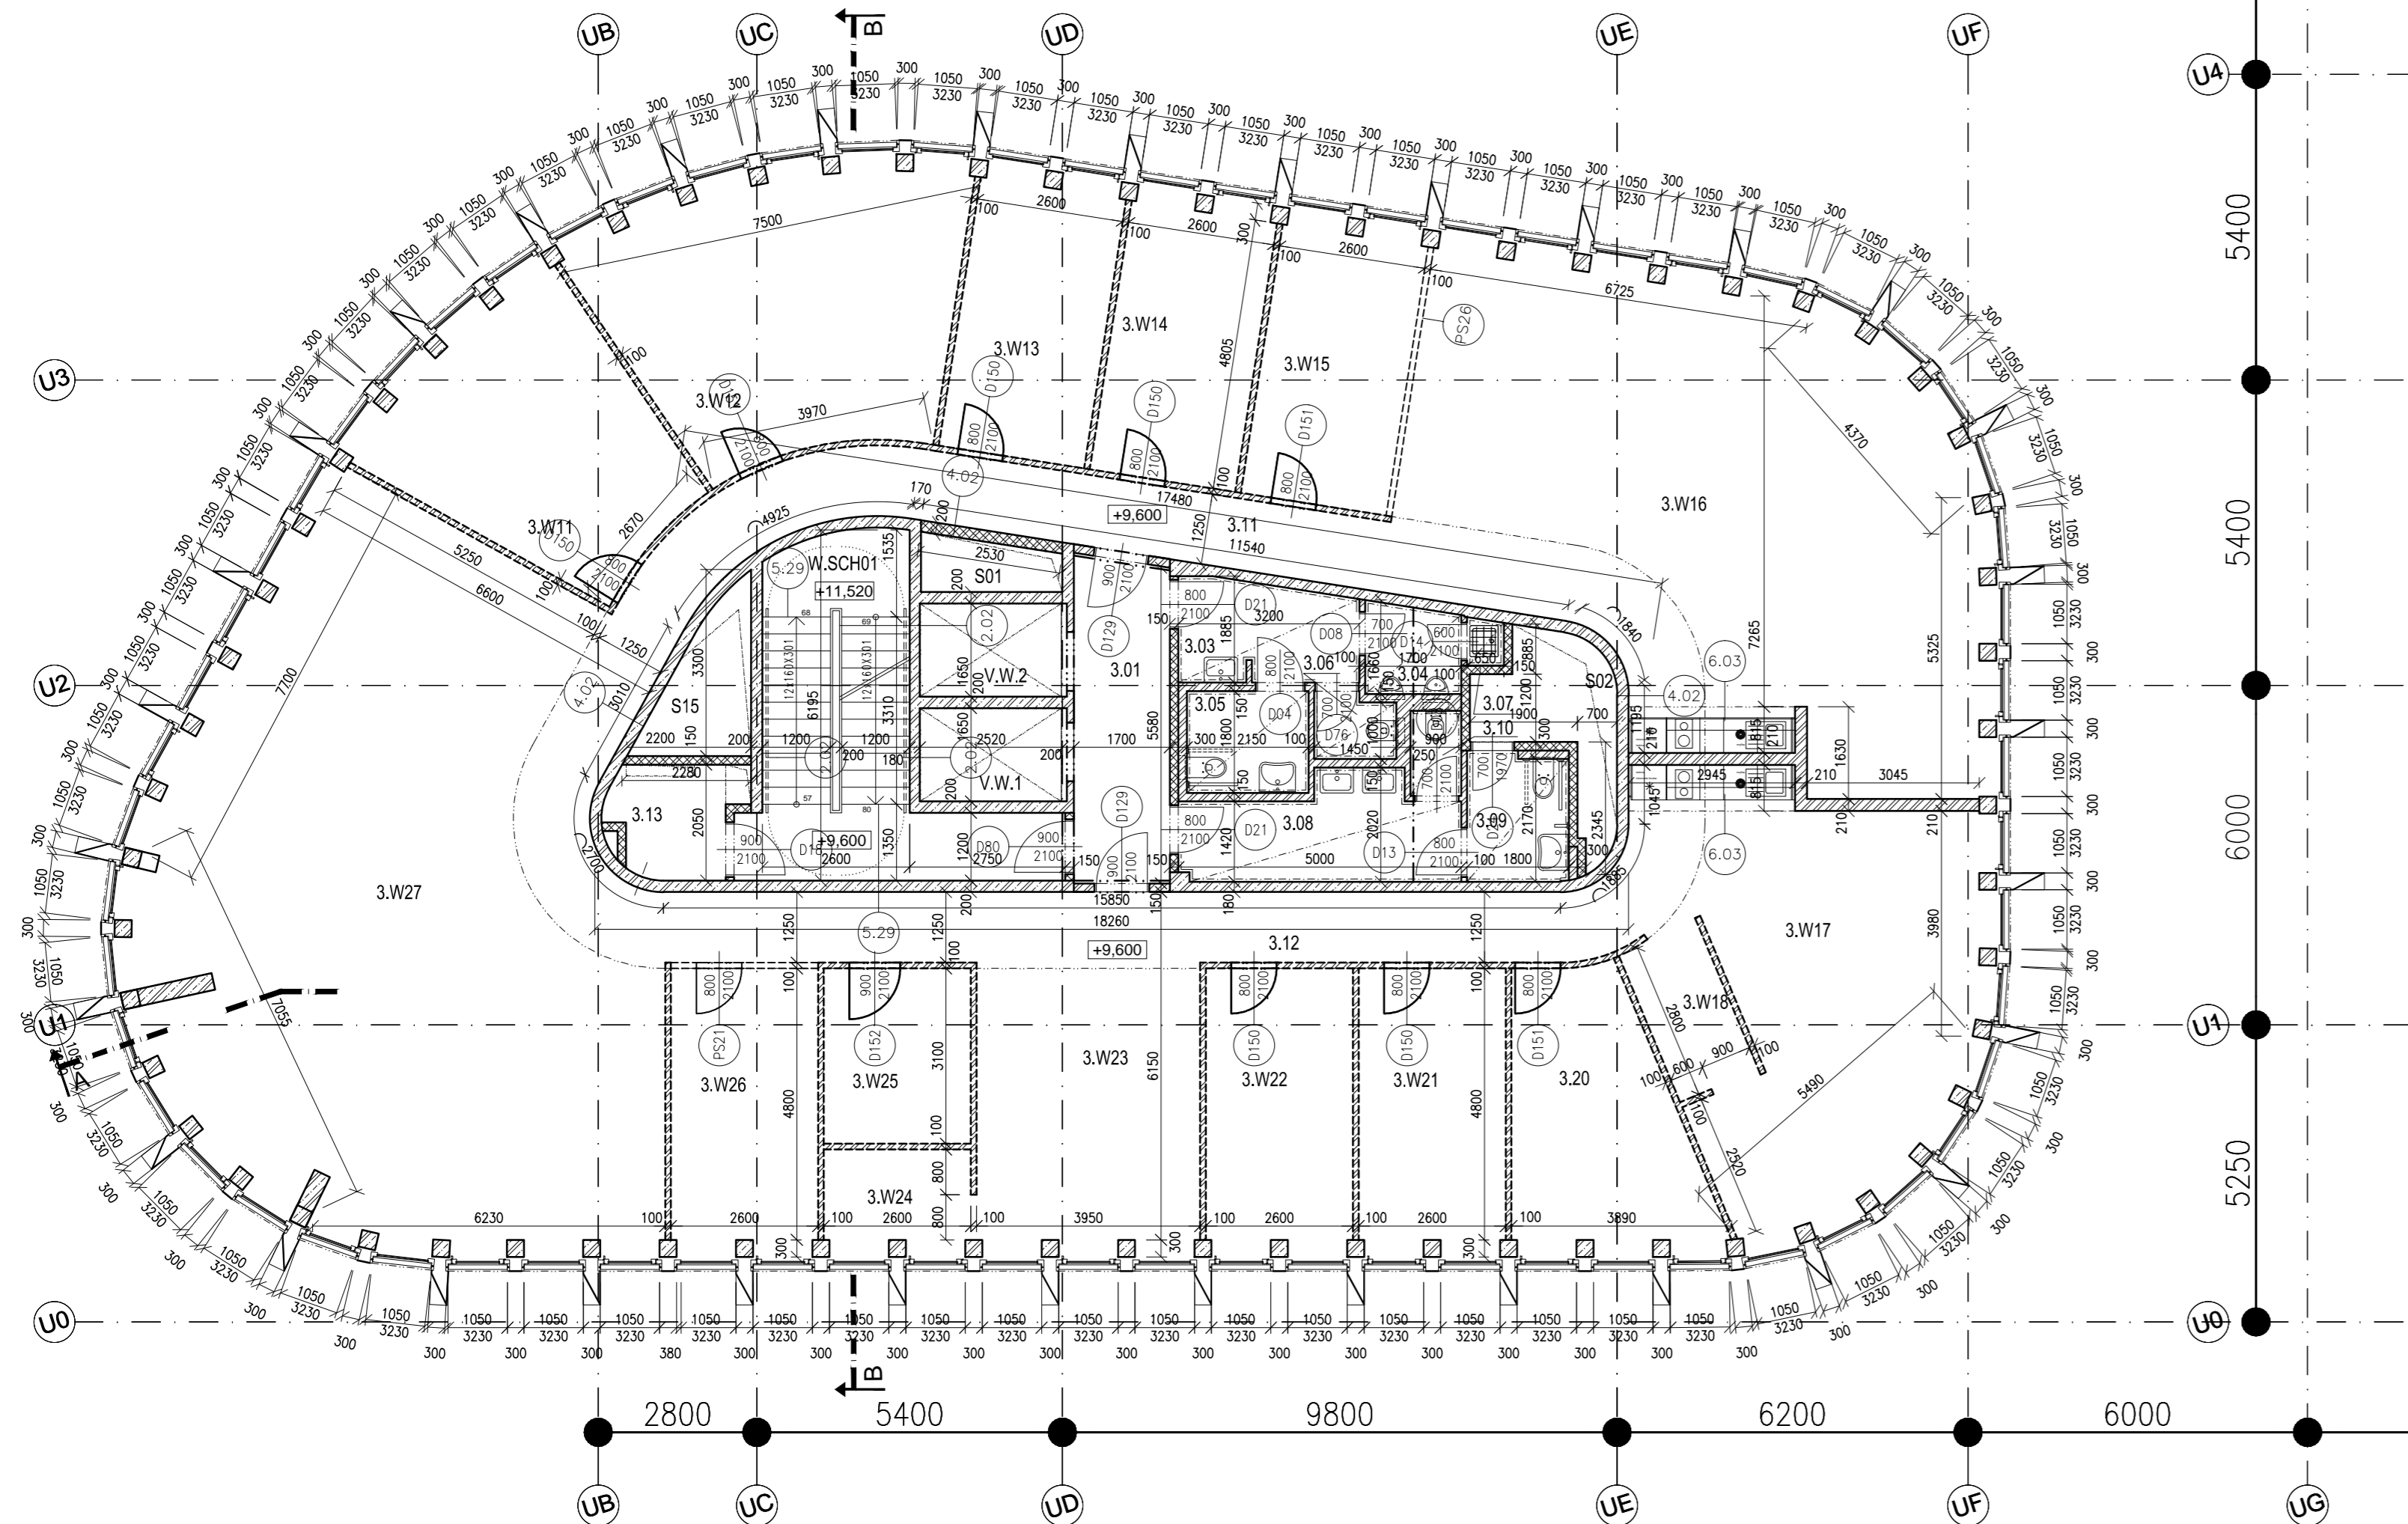

TABULKA MÍSTNOSTI 3NP "B"							
C.M.	MÍSTNOST	PODL. PLOCHA	PODLAHA	STĚNY	PODHLÉD/STROP		
		m2	povrch, popis	kód	povrch, popis	kód	s.v.
3.01	VYTAHOVÉ LOBBY	9,7	DLAŽBA	P.12	MALBA, OMÍTKA	SN.01	SDK
3.02		3,3					2,75m C.13
3.03	WC - MUŽI	5,5	DLAŽBA	P.11	OBKLAD	SN.02	SDK
3.04	WC	2,6	DLAŽBA	P.11	OBKLAD	SN.02	SDK
3.05	WC - IMOB.	3,9	DLAŽBA	P.11	OBKLAD	SN.02	SDK
3.06	WC	1,6	DLAŽBA	P.11	OBKLAD	SN.02	SDK
3.07	UKLID	0,6	DLAŽBA	P.11	OBKLAD	SN.02	SDK
3.08	WC - ŽENY	8,0	DLAŽBA	P.11	OBKLAD	SN.02	SDK
3.09	WC - IMOB.	4,0	DLAŽBA	P.11	OBKLAD	SN.02	SDK
3.10	WC	1,4	DLAŽBA	P.11	OBKLAD	SN.02	SDK
3.11	CHODOVÝ KORIDOR	27,5	KOBEREC	P.01a	MALBA, OMÍTKA	SN.01	ROZEB. PODHL.
3.12	CHODOVÝ KORIDOR	34,6	KOBEREC	P.01a	MALBA, OMÍTKA	SN.01	ROZEB. PODHL.
3.13	ROZV. NN	4,4	STĚRKA	P.33	NÁTĚR	SN.03	NÁTĚR
W.SCH01	SCHODIŠTĚ	19,7	STĚRKA	P.15	NÁTĚR	SN.03	NÁTĚR
V.W.1	VYTAH	4,1	NÁTĚR	SN.03	MALBA	SN.04	MALBA
V.W.2	VYTAH	4,1	NÁTĚR	SN.03	MALBA	SN.04	MALBA
S01	ŠACHTA	2,2	-	-	-	-	-
S02	ŠACHTA SE VSTUPEM	5,7	ZÁM. VÝROBEK	-	NÁTĚR	SN.03	NÁTĚR
S03		-	-	-	-	-	-
S15	ŠACHTA	4,1	-	-	-	-	-
3.W11	KANCELÁŘ	20,6	KOBEREC	P.01a	MALBA, OMÍTKA	SN.01	SDK
3.W12	KANCELÁŘ VEDOUCHO	29,6	KOBEREC	P.01a	MALBA, OMÍTKA	SN.01	SDK
3.W13	KANCELÁŘ	13,1	KOBEREC	P.01a	MALBA, OMÍTKA	SN.01	SDK
3.W14	KANCELÁŘ	13,1	KOBEREC	P.01a	MALBA, OMÍTKA	SN.01	SDK
3.W15	KANCELÁŘ	13,1	KOBEREC	P.01a	MALBA, OMÍTKA	SN.01	SDK
3.W16	KANCELÁŘ	68,9	KOBEREC	P.01a	MALBA, OMÍTKA	SN.01	SDK
3.W17	KANCELÁŘ	34,1	KOBEREC	P.01a	MALBA, OMÍTKA	SN.01	SDK
3.W18	KOPRKA	4,6	KOBEREC	P.01a	MALBA, OMÍTKA	SN.01	SDK
3.W19		-	-	-	-	-	-
3.W20	KANCELÁŘ VEDOUCHO	14,9	KOBEREC	P.01a	MALBA, OMÍTKA	SN.01	SDK
3.W21	KANCELÁŘ	13,1	KOBEREC	P.01a	MALBA, OMÍTKA	SN.01	SDK
3.W22	KANCELÁŘ	13,1	KOBEREC	P.01a	MALBA, OMÍTKA	SN.01	SDK
3.W23	KANCELÁŘ	19,9	KOBEREC	P.01a	MALBA, OMÍTKA	SN.01	SDK
3.W24	SKLAD KANIC.	4,9	KOBEREC	P.01a	MALBA, OMÍTKA	SN.01	SDK
3.W25	ROZV. SLB	8,1	PVC	P.03	MALBA, OMÍTKA	SN.01	NÁTĚR
3.W26	KANCELÁŘ	13,1	KOBEREC	P.01a	MALBA, OMÍTKA	SN.01	SDK
3.W27	KANCELÁŘ	92,3	KOBEREC	P.01a	MALBA, OMÍTKA	SN.01	SDK

## LEGENDA MATERIÁLŮ

- BETON (OBEČNÉ)
- ŽELEZOBETON (NOSNÝ)
- ZDĚNÉ PŘÍČKY
- SÁDKOKARTONOVÉ PŘÍČKY
- TEPelná IZOLACE
- HYDROIZOLACE
- VIBROIZOLACE
- ZEMINA PŮVODNÍ
- ZEMINA NASYPANÁ