
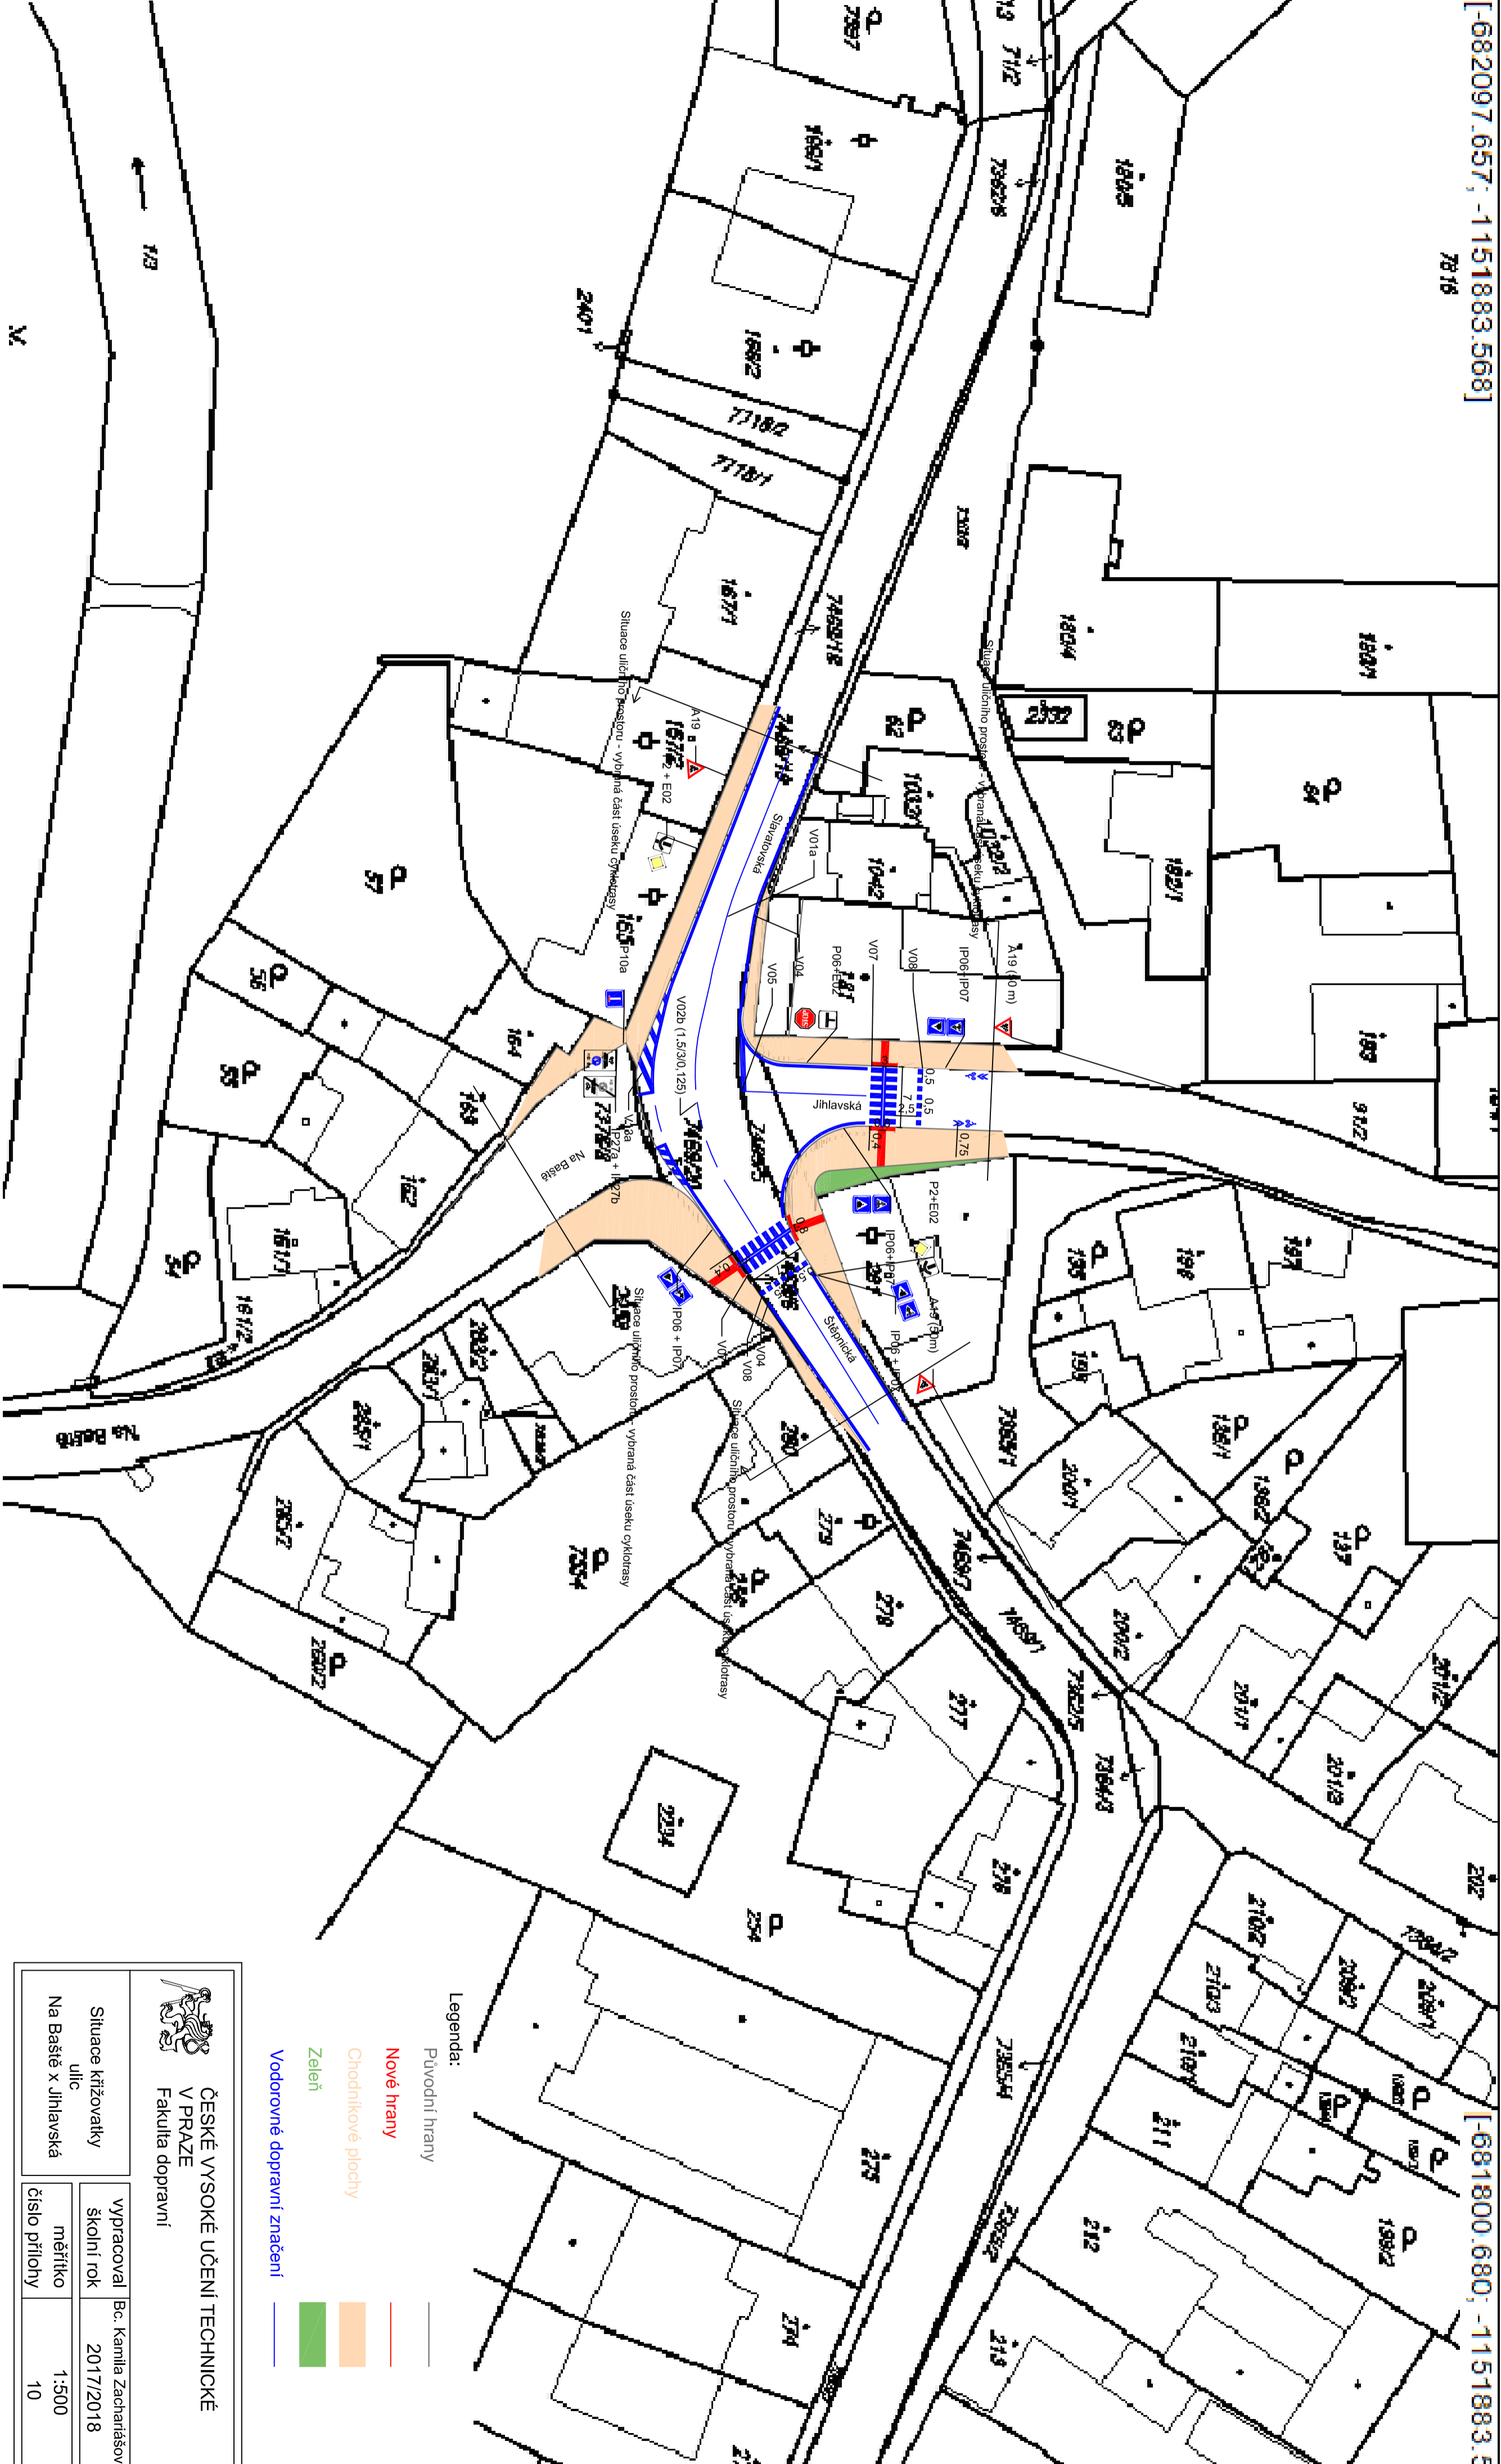



[-682097.657; -1151883.568]

7816

[-681800.680; -1151883.5

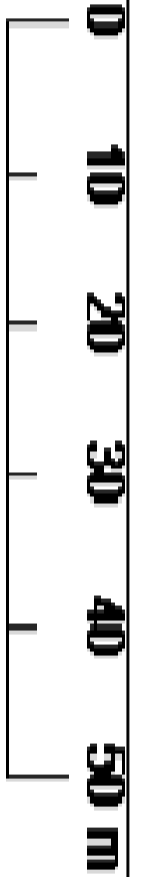

- Legenda:
- Původní hrany —
 - Nové hrany —
 - Chodníkové plochy —
 - Zeleň —
 - Vodorovné dopravní značení —

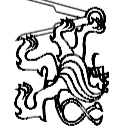 <p>ČESKÉ VYSOKÉ UČENÍ TECHNICKÉ V PRAZE Fakulta dopravní</p>	
Situace křížovatký ulice Na Baště x Jihlavská	Vypracoval Bc. Kamilla Zachariášová školní rok 2017/2018
měřítko 1:500 číslo přílohy 10	