



SITUACE DOPRAVNÍHO TERMINÁLU POŘÍČANY

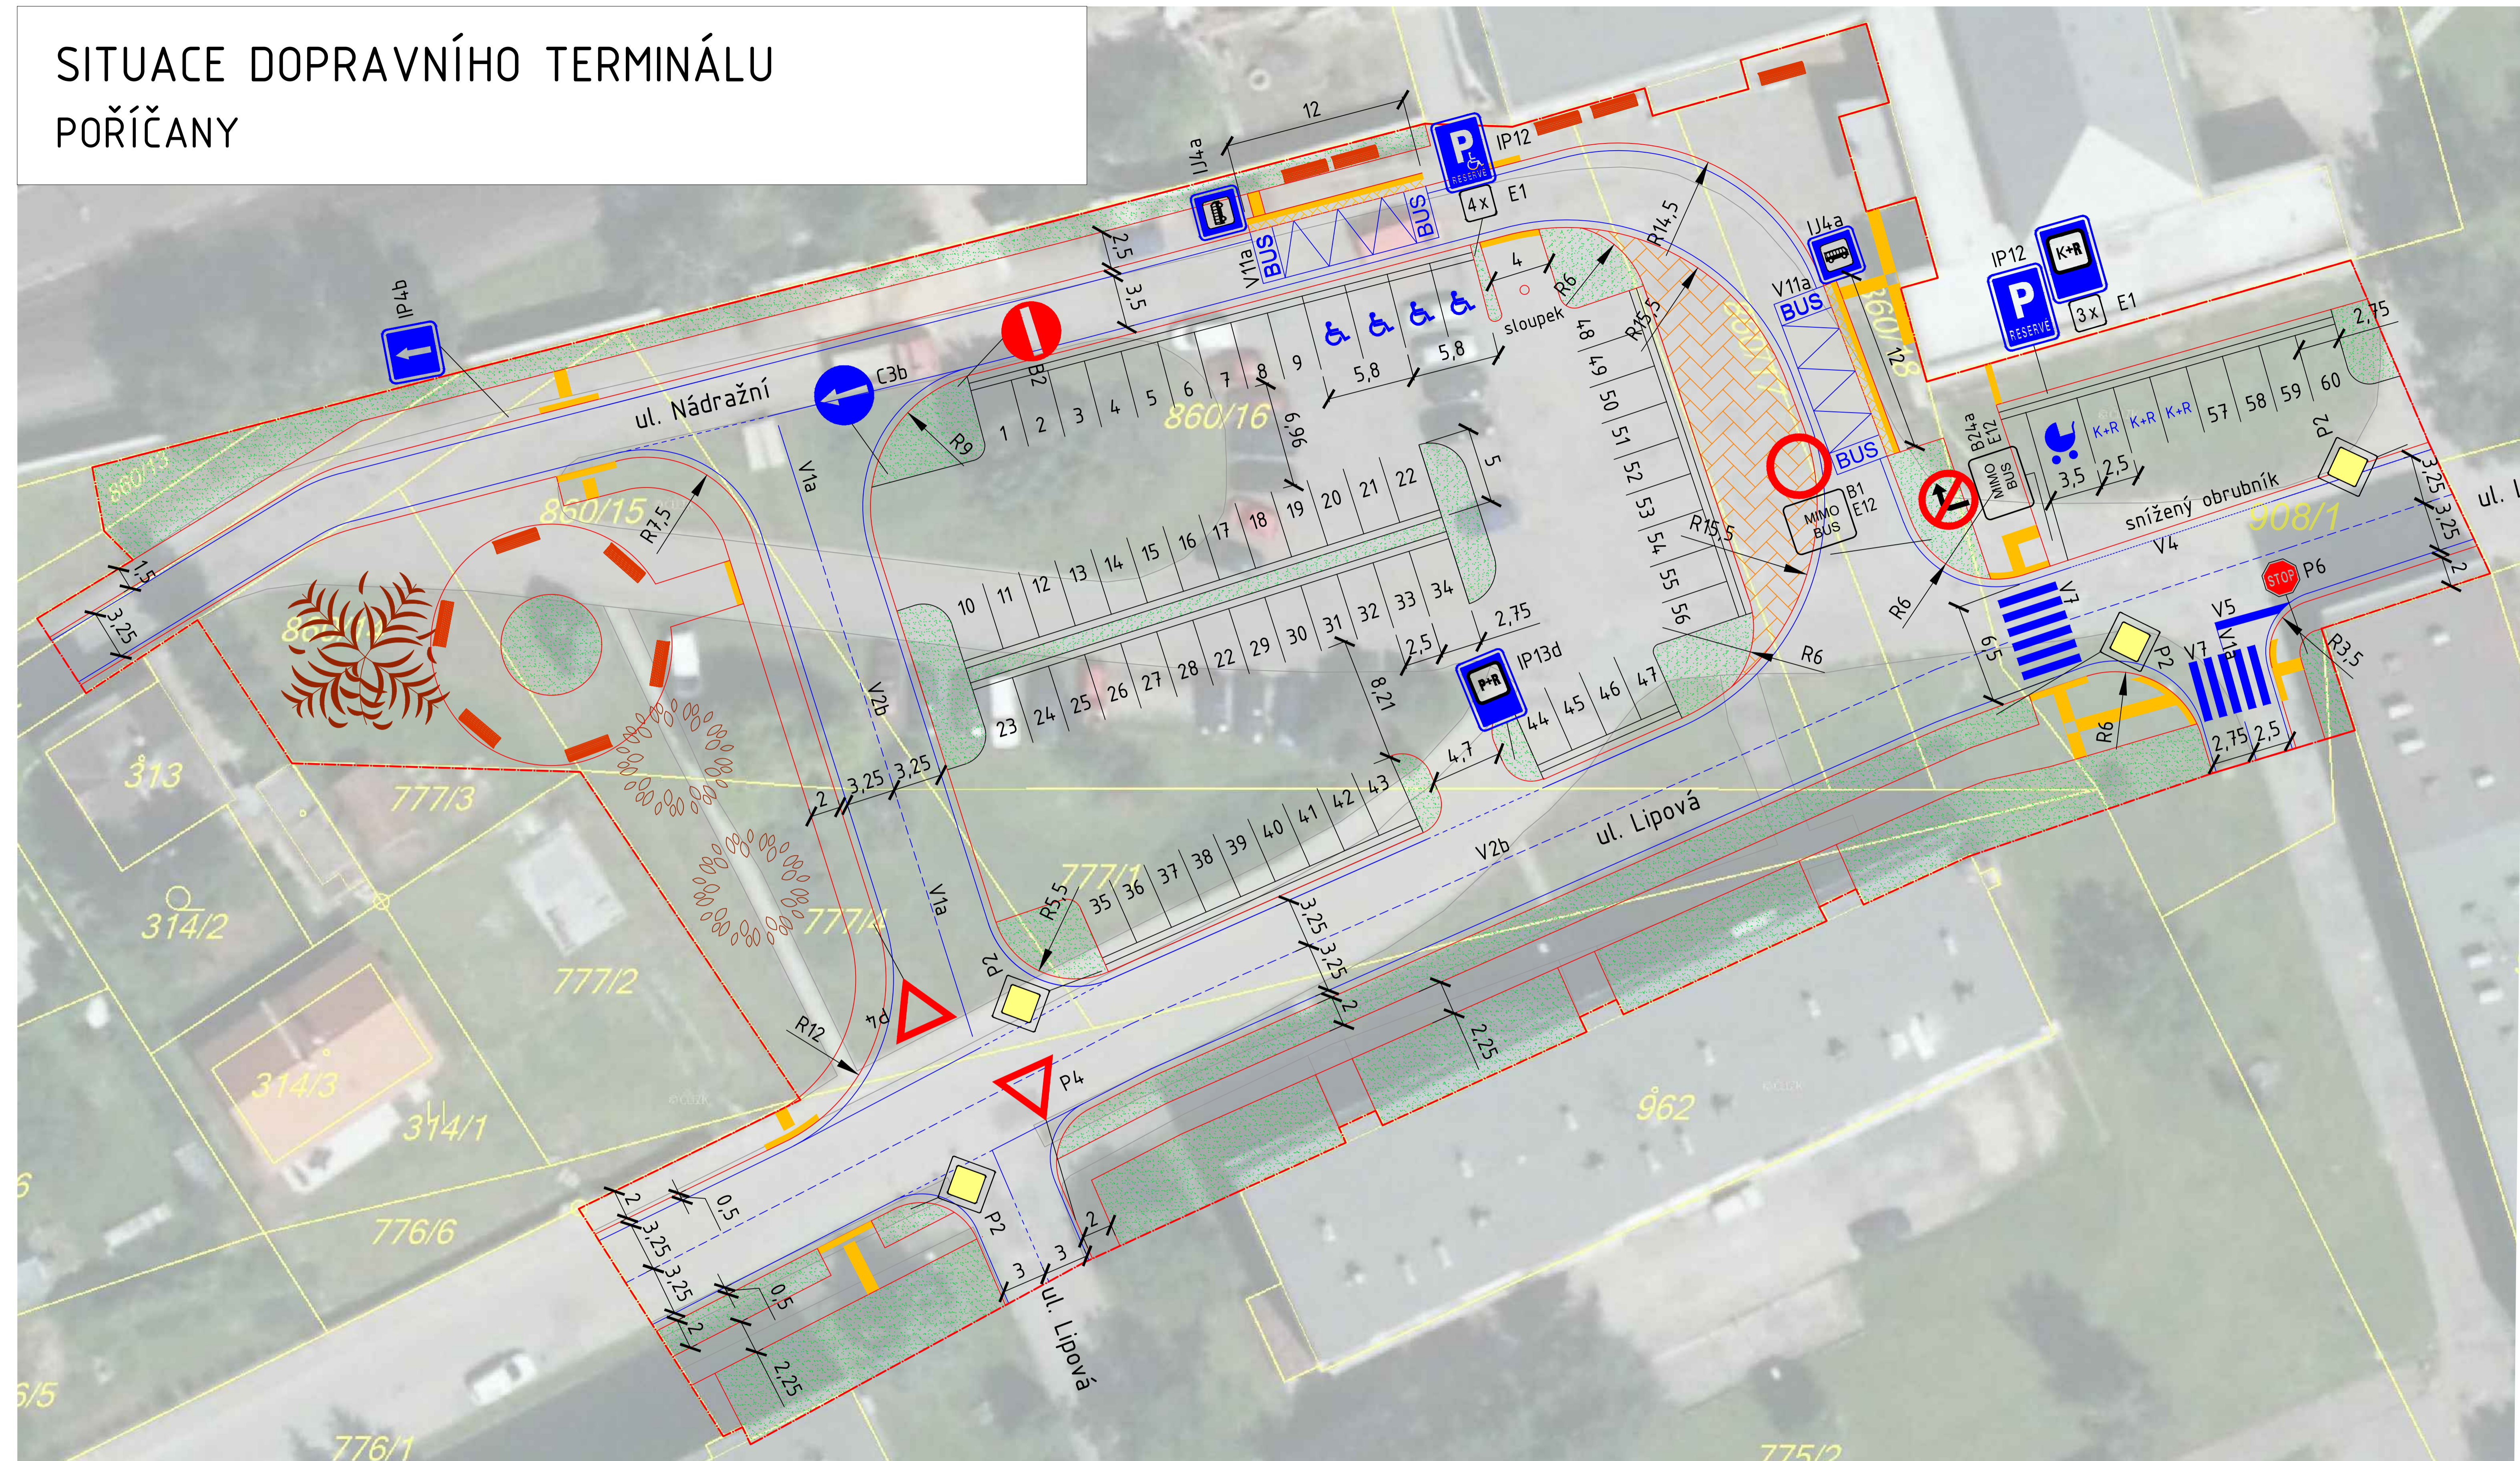

LEGENDA

- | | | | |
|--|----------------------------|--|---|
| | řešená oblast | | zeleň |
| | původní hrany | | prvky pro nevidomé a slabozraké |
| | nové hrany | | povrch z dlažby |
| | vodorovné dopravní značení | | parcelní číslo (dle Katastru nemovitostí) |
| | hranice parcely | | pořadové číslo parkovacího stání |
| | | | lavička |

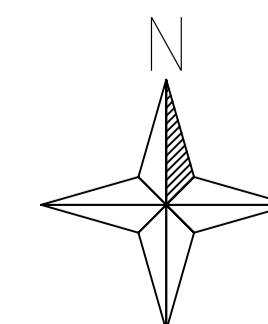

Mapový podklad: Katastrální mapa, ortofotomapa
Zdroj: ISKN (Informační systém katastru nemovitostí)

ČESKÉ VYSOKÉ UČENÍ TECHNICKÉ V PRAZE FAKULTA DOPRAVNÍ Ústav dopravních systémů		NÁZEV DOPROJEVU PRÁCE ŘEŠENÍ SYSTÉMU ZÁCHYTNÝCH PARKOVIŠŤ NA ÚZEMÍ PRAHY A STŘEDOČESKÉHO KRAJE	
SITUACE DOPRAVNÍHO TERMINÁLU ŽST POŘÍČANY			
VYPRACOVAL: Bc. DAVID KOUBEK	AKADEMICKÝ ROK: 2017/2018	MĚŘÍTKO: 1:200	ČÍSLO VÝKRESU: V1