


LEGENDA MÍSTNOSTI:
LEGEND OF ROOMS:

RD	ČÍSLO NUMBER	NÁZEV MÍSTNOSTI NAME OF ROOM	PLOCHA (m ²) AREA (m ²)	podlaha floor	povrch stěny wall finish	povrch stropu ceiling finish	poznámky notes	
SEZNAM MÍSTNOSTI	01.01	vinný sklep vine cellar	16,0	cihelný podklad brick laying	omítka plaster	stěrka screed		
	02	sklad storage	2,2	cihelný podklad brick laying	omítka plaster	stěrka screed		
	10.01	zahradní terasa garden terrace	5,5	žulová dlažba granite coating	omítka plaster	stěrka screed		
	02	předstíň hall	12,4	plovoucí dřevěná wooden floating	omítka + malba plaster + paint	stěrka + malba screed + paint		
	03	pokoje room	20,1	plovoucí dřevěná wooden floating	omítka + malba plaster + paint	stěrka + malba screed + paint		
	04	obývací pokoj living room	15,8	plovoucí dřevěná wooden floating	omítka + malba plaster + paint	stěrka + malba screed + paint		
	05	koupelna bathroom	4,4	keramická dlažba ceramic pavement	keramický obklad ceramic tiling	stěrka + malba plaster + paint		
	06	chodba hallway	5,7	přímoucí dřevěná wooden floating	omítka + malba plaster + paint	stěrka + malba screed + paint		
	07	pokoje room	28,6	plovoucí dřevěná wooden floating	omítka + malba plaster + paint	stěrka + malba screed + paint		
	08	kuchyně/jídelna kitchen/dining room	19,2	přímoucí dřevěná wooden floating	omítka + malba plaster + paint	stěrka + malba screed + paint		
	09	předstíň hall	11,3	plovoucí dřevěná wooden floating	omítka + malba plaster + paint	stěrka + malba screed + paint		
	10	koupelna bathroom	5,5	keramická dlažba ceramic pavement	keramický obklad ceramic tiling	stěrka + malba plaster + paint		
	11	komora utility room	4,3	keramická dlažba ceramic pavement	keramický obklad ceramic tiling	stěrka + malba plaster + paint		
	12	pokoje room	17,4	dřevěné lamely wooden deck	omítka + malba plaster + paint	stěrka + malba screed + paint		
	13	zahradní balkon garden balcony	6,7	žulová dlažba granite coating	omítka plaster	stěrka + malba screed + paint		
	20.01	chodba hallway	3,8	OSB desky OSB boards	omítka + malba plaster + paint	stěrka + malba screed + paint		
	02	pokoje room	26,7	OSB desky OSB boards	omítka + malba plaster + paint	stěrka + malba screed + paint		
	02	záhlod basin	1,2	keramická dlažba ceramic pavement	keramický obklad ceramic tiling	stěrka + malba plaster + paint		
	PODLAHOVÁ PLOCHA CELKEM FLOOR AREA TOTAL			176,4	31,5			

LEGENDA MATERIÁLŮ:
LEGEND OF MATERIALS

	STAVAJÍCÍ KONSTRUKCE – CIHLENÉ ZDIVO EXISTING STRUCTURE – BRICKS
	NEPRAVIDELNÉ ŘÁDKOVÉ ZDIVO Z VÁPENCE MASONRY – UNEVENLY LINED LIME STONE
	PRÁVIDELNÉ ŘÁDKOVÉ ZDIVO Z ŽULY MASONRY – EVENLY LINED GRANITE
	ZASYPANÁ ZEMINA FILLED SOIL
	ZDIVO – DOZDÍVKA STÁVAJÍCÍHO ZDIVO CP 25 NA MALTU MC 10 MASONRY – BRICK FILLING
	PŮVODNÍ TERÉN ORIGINAL SOIL
	SÁDKOKARTONOVÉ PŘÍČKY A PŘEDSTĚNY PLASTERBOARD – PARTITION WALLS AND PREWALLS
	PODKLADNÍ BETON BASE CONCRETE
	ZELEZOBETON REINFORCED CONCRETE
	DŘEVĚNÉ KONSTRUKCE TIMBER CONSTRUCTION

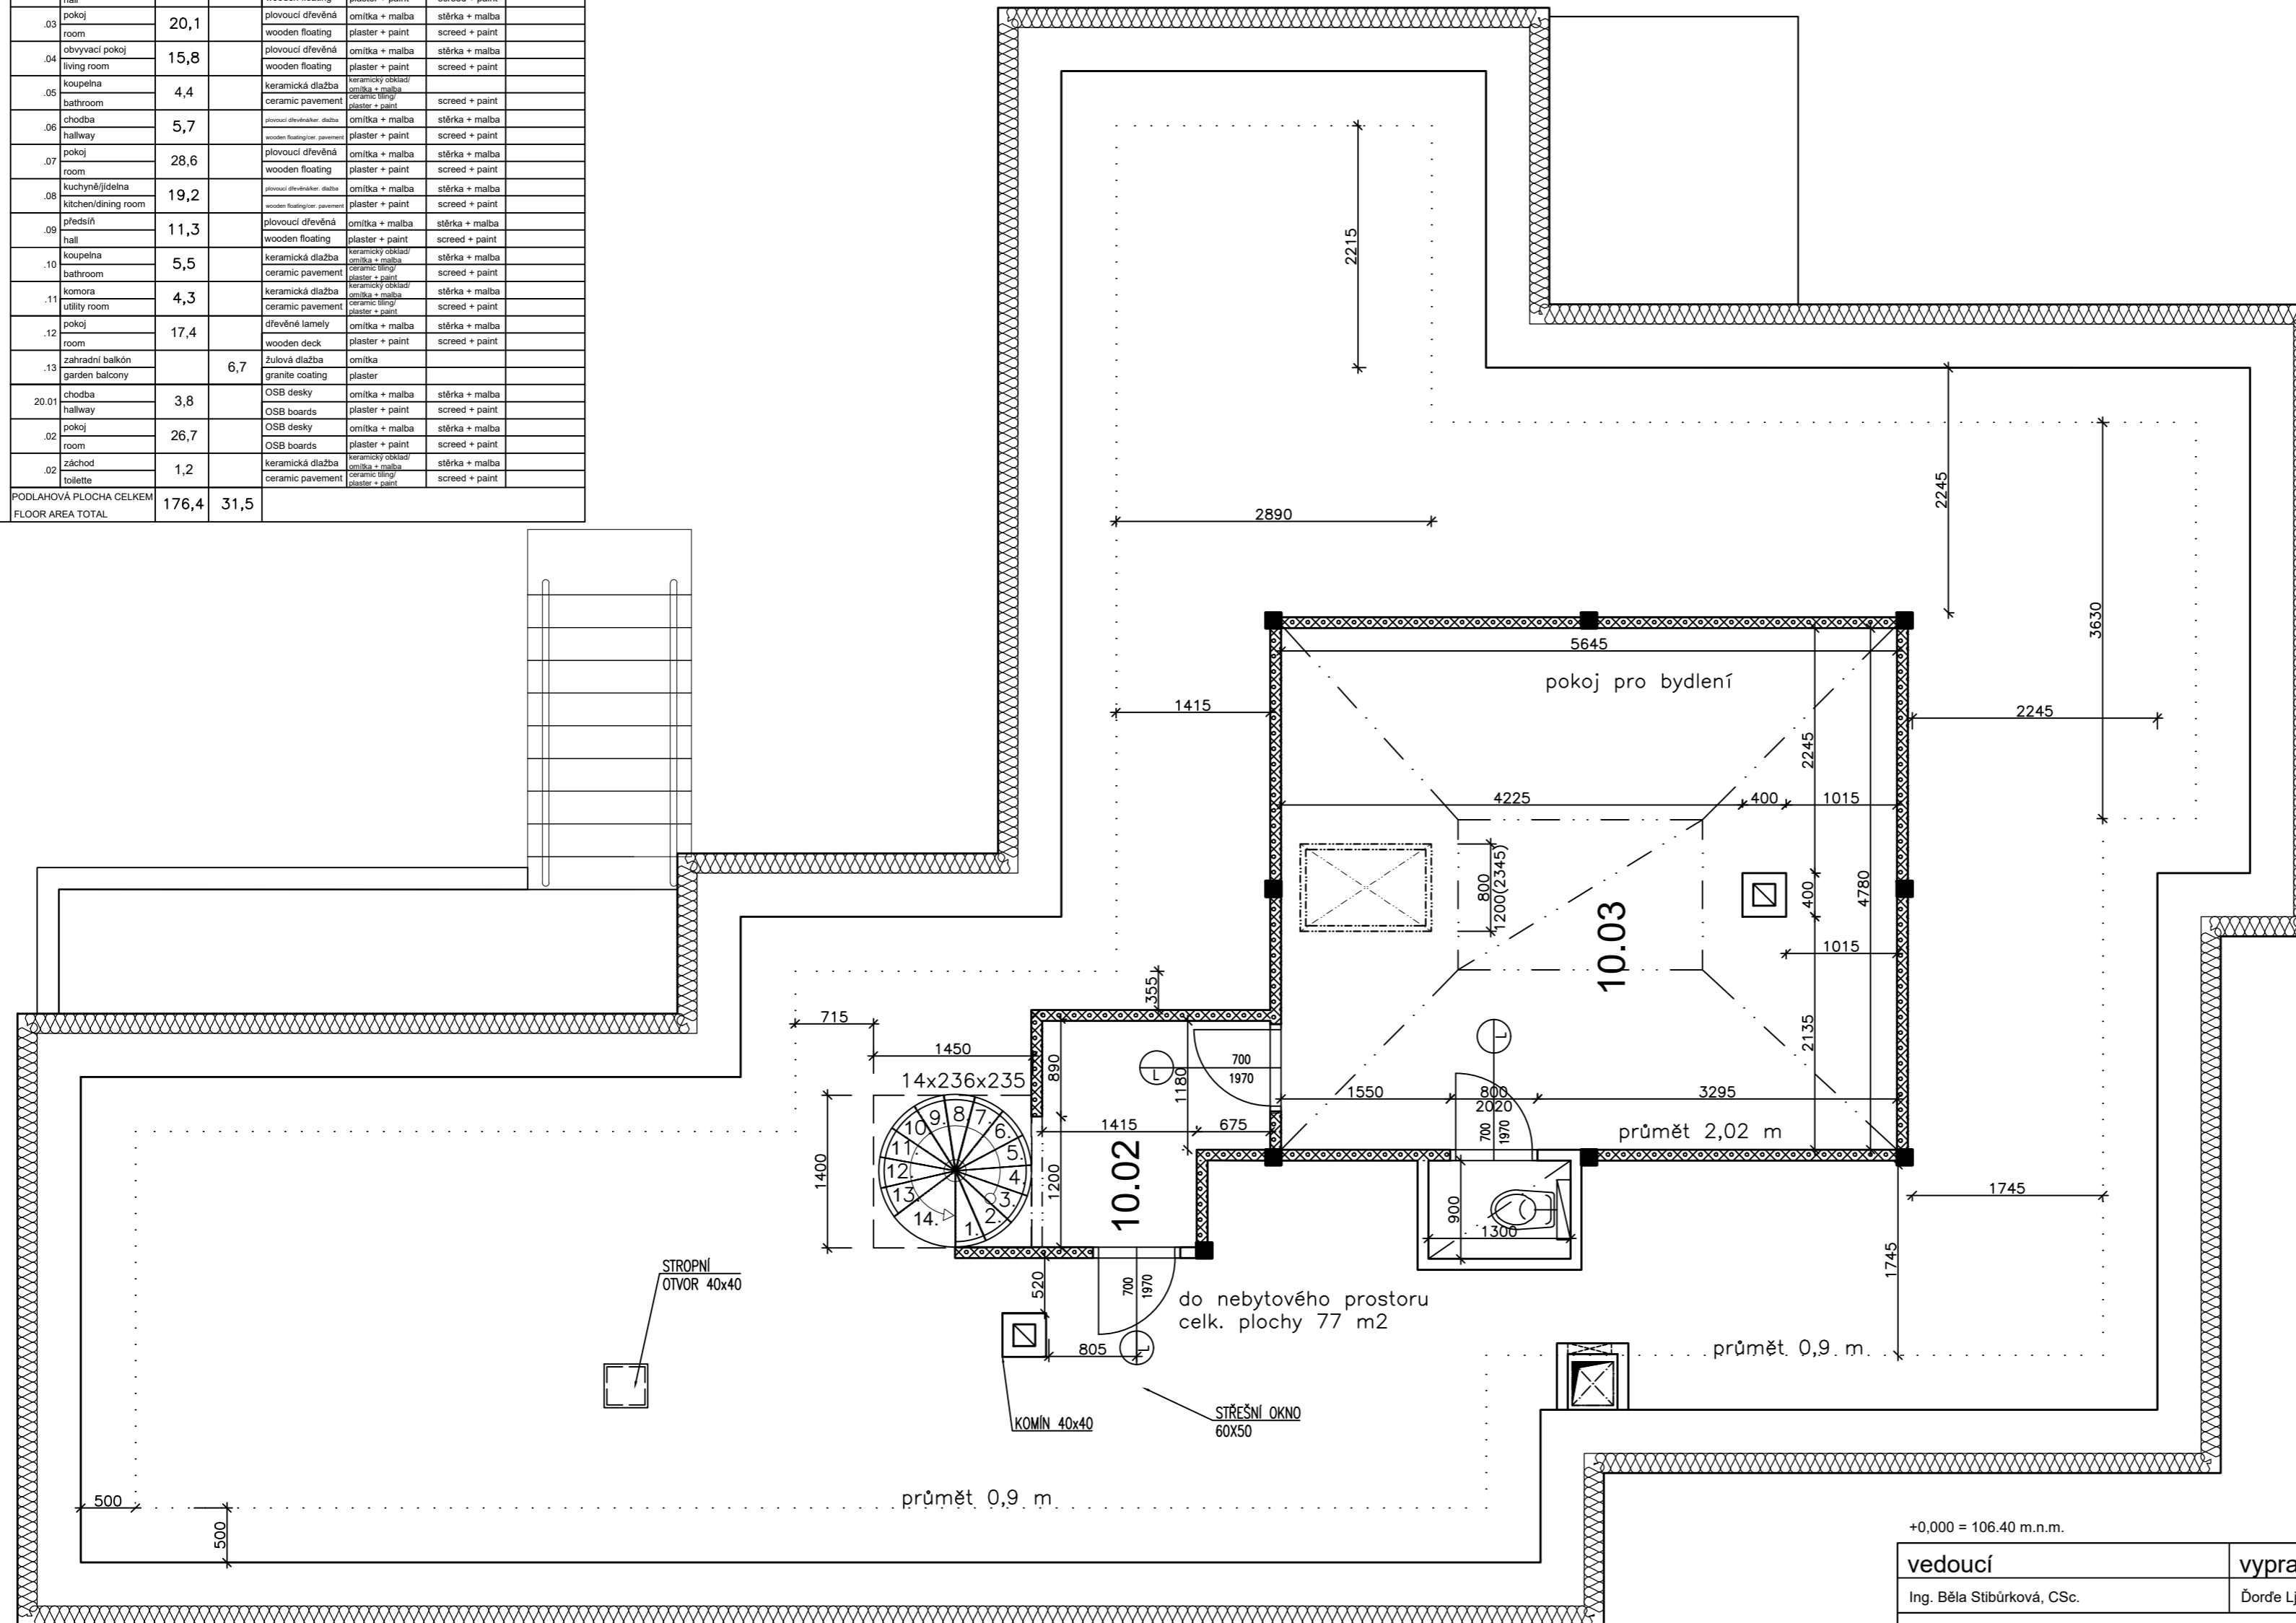

+0,000 = 106.40 m.n.m.

vedoucí Ing. Běla Stibůrková, CSc.	vypracoval Dorđe Ljubisavljević	 České vysoké učení technické v Praze FAKULTA STAVEBNÍ
Název akce: Rekonstrukce RD v Srbsku		
Předmět:	BAKALÁŘSKÁ PRÁCE	Měřítko: 1:50
Část projektu:	ARCHITEKTONICKO-STAVEBNÍ ŘEŠENÍ	Formát: A2
Obsah výkresu:	PŮDORYS 2.N.P. - PŮDNÍ VESTAVBA	Datum: 22.5.2018.