



- — — — — JEDNOTNÁ KANALIZACE
- — — — — SPLAŠKOVÁ KANALIZACE
- — — — — DEŠŤOVÁ KANALIZACE
- — — — — ELEKTRICKÉ VEDENÍ
- — — — — VODOVODNÍ POTRUBÍ
- — — — — SVISLÁ NOSNÁ KONSTRUKCE 1PP
- — — — — OPLOCENÍ
- ▨ ZPEVNĚNÁ KOMUNIKACE
- ▽ ▲ VJEZD / VÝJEZD
- ▽ ▲ VSTUP / VÝCHOD
- ☼ STAVENIŠTNÍ OSVĚTLENÍ
- ⊗ SILO
- ⊠ VĚŽOVÝ JEŘÁB
- ⊠ AUTOJEŘÁB
- — — — — LEŠENÍ S OCHRANOU SÍŤI

Zpracoval: ZBYNĚK SEDLOŇ	Školní rok: 2017/2018	Fakulta stavební ČVUT
Předmět: BAKALÁŘSKÁ PRÁCE		
Název úlohy:	Datum: 23.05.2018	
SITUACE - ZAŘÍZENÍ STAVENIŠTĚ		Měřitko: 1:250
		Číslo výkresu: B.3.1.1.1
Název výkresu: SPOLEČNÁ VÝSTAVBA - TE - ZEMNÍ PRÁCE		

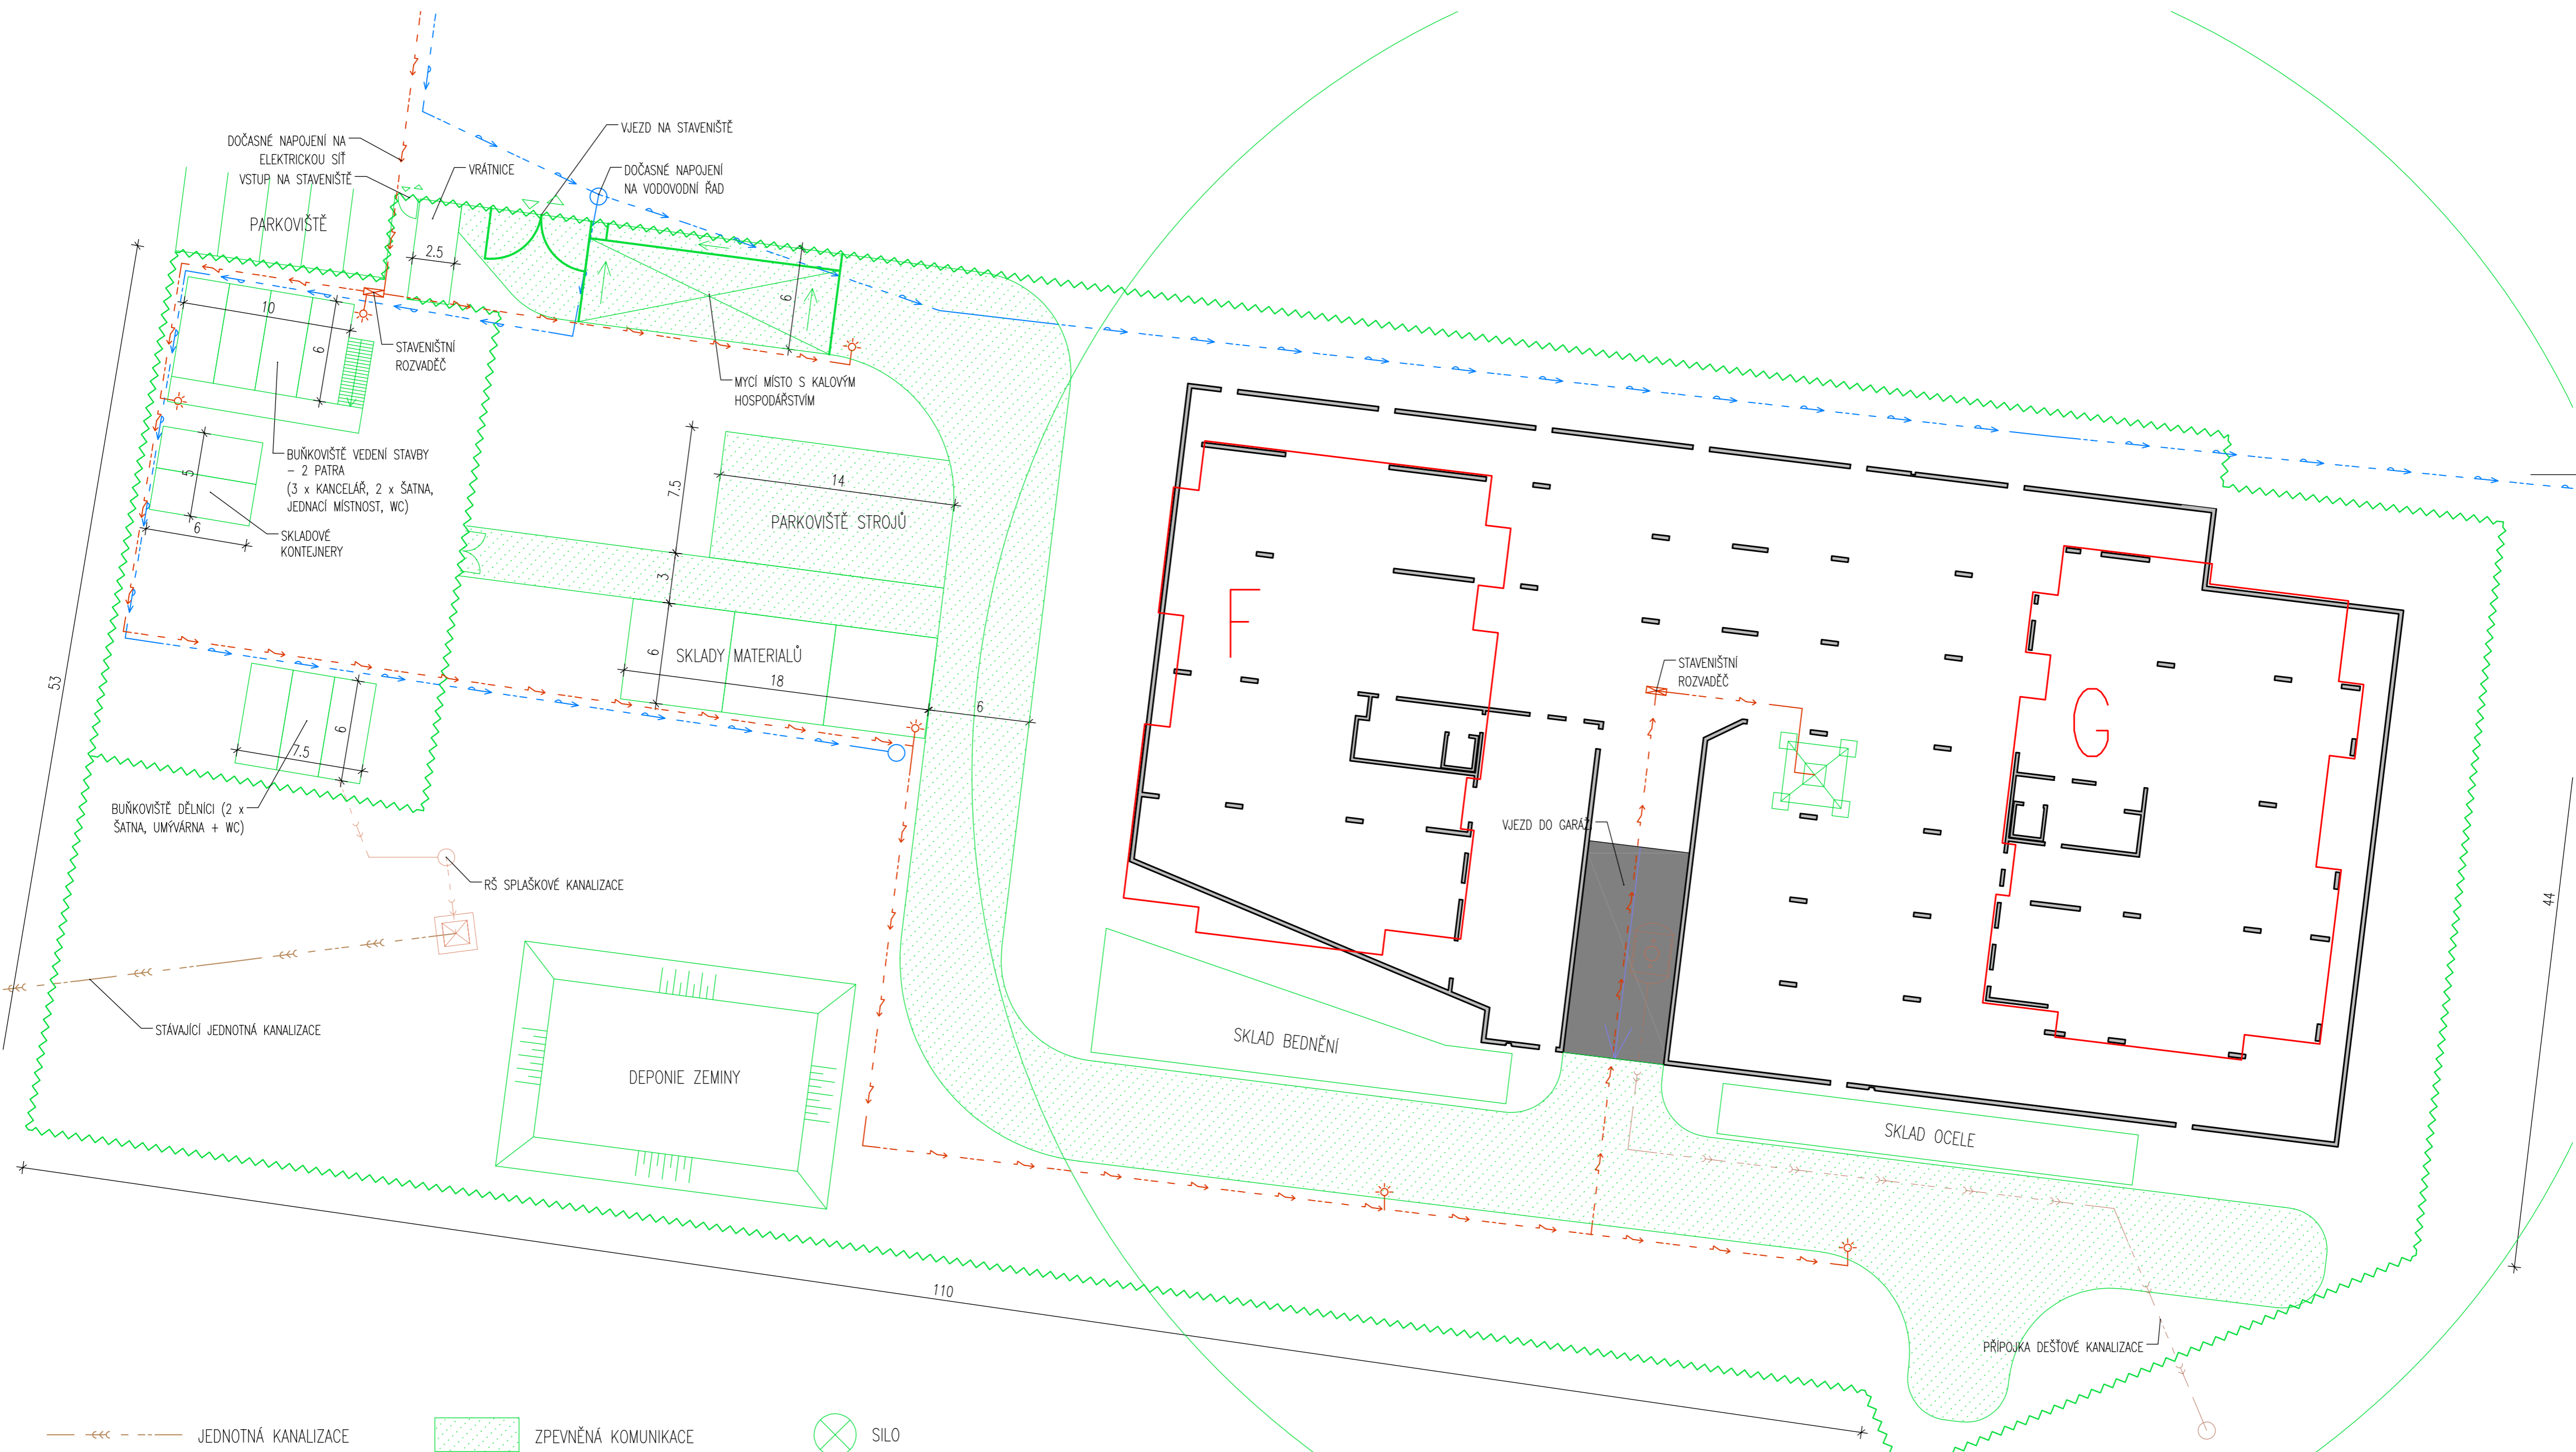


- — — — — JEDNOTNÁ KANALIZACE
- — — — — SPLAŠKOVÁ KANALIZACE
- — — — — DEŠŤOVÁ KANALIZACE
- — — — — ELEKTRICKÉ VEDENÍ
- — — — — VODOVODNÍ POTRUBÍ
- — — — — SVISLÁ NOSNÁ KONSTRUKCE 1PP
- — — — — OPLOCENÍ
- ▨ ZPEVNĚNÁ KOMUNIKACE
- ▽ ▲ VJEZD / VÝJEZD
- ▽ ▲ VSTUP / VÝCHOD
- ☀ STAVENIŠTNÍ OSVĚTLENÍ
- ⊗ SILO
- ⊠ VĚŽOVÝ JEŘÁB
- ⊠ AUTOJEŘÁB
- — — — — LEŠENÍ S OCHRANOU SÍŤI

Zpracoval:	ZBYNĚK SEDLOŇ	Školní rok:	2017/2018	Fakulta stavební
Předmět:	BAKALÁŘSKÁ PRÁCE			ČVUT
Název úlohy:	SITUACE - ZAŘÍZENÍ STAVENIŠTĚ	Datum:	23.05.2018	
		Měřitko:	1:250	
Název výkresu:	SPOLEČNÁ VÝSTAVBA - TE - HRUBÁ SPODNÍ STAVBA	Číslo výkresu:	B.3.1.1.2	

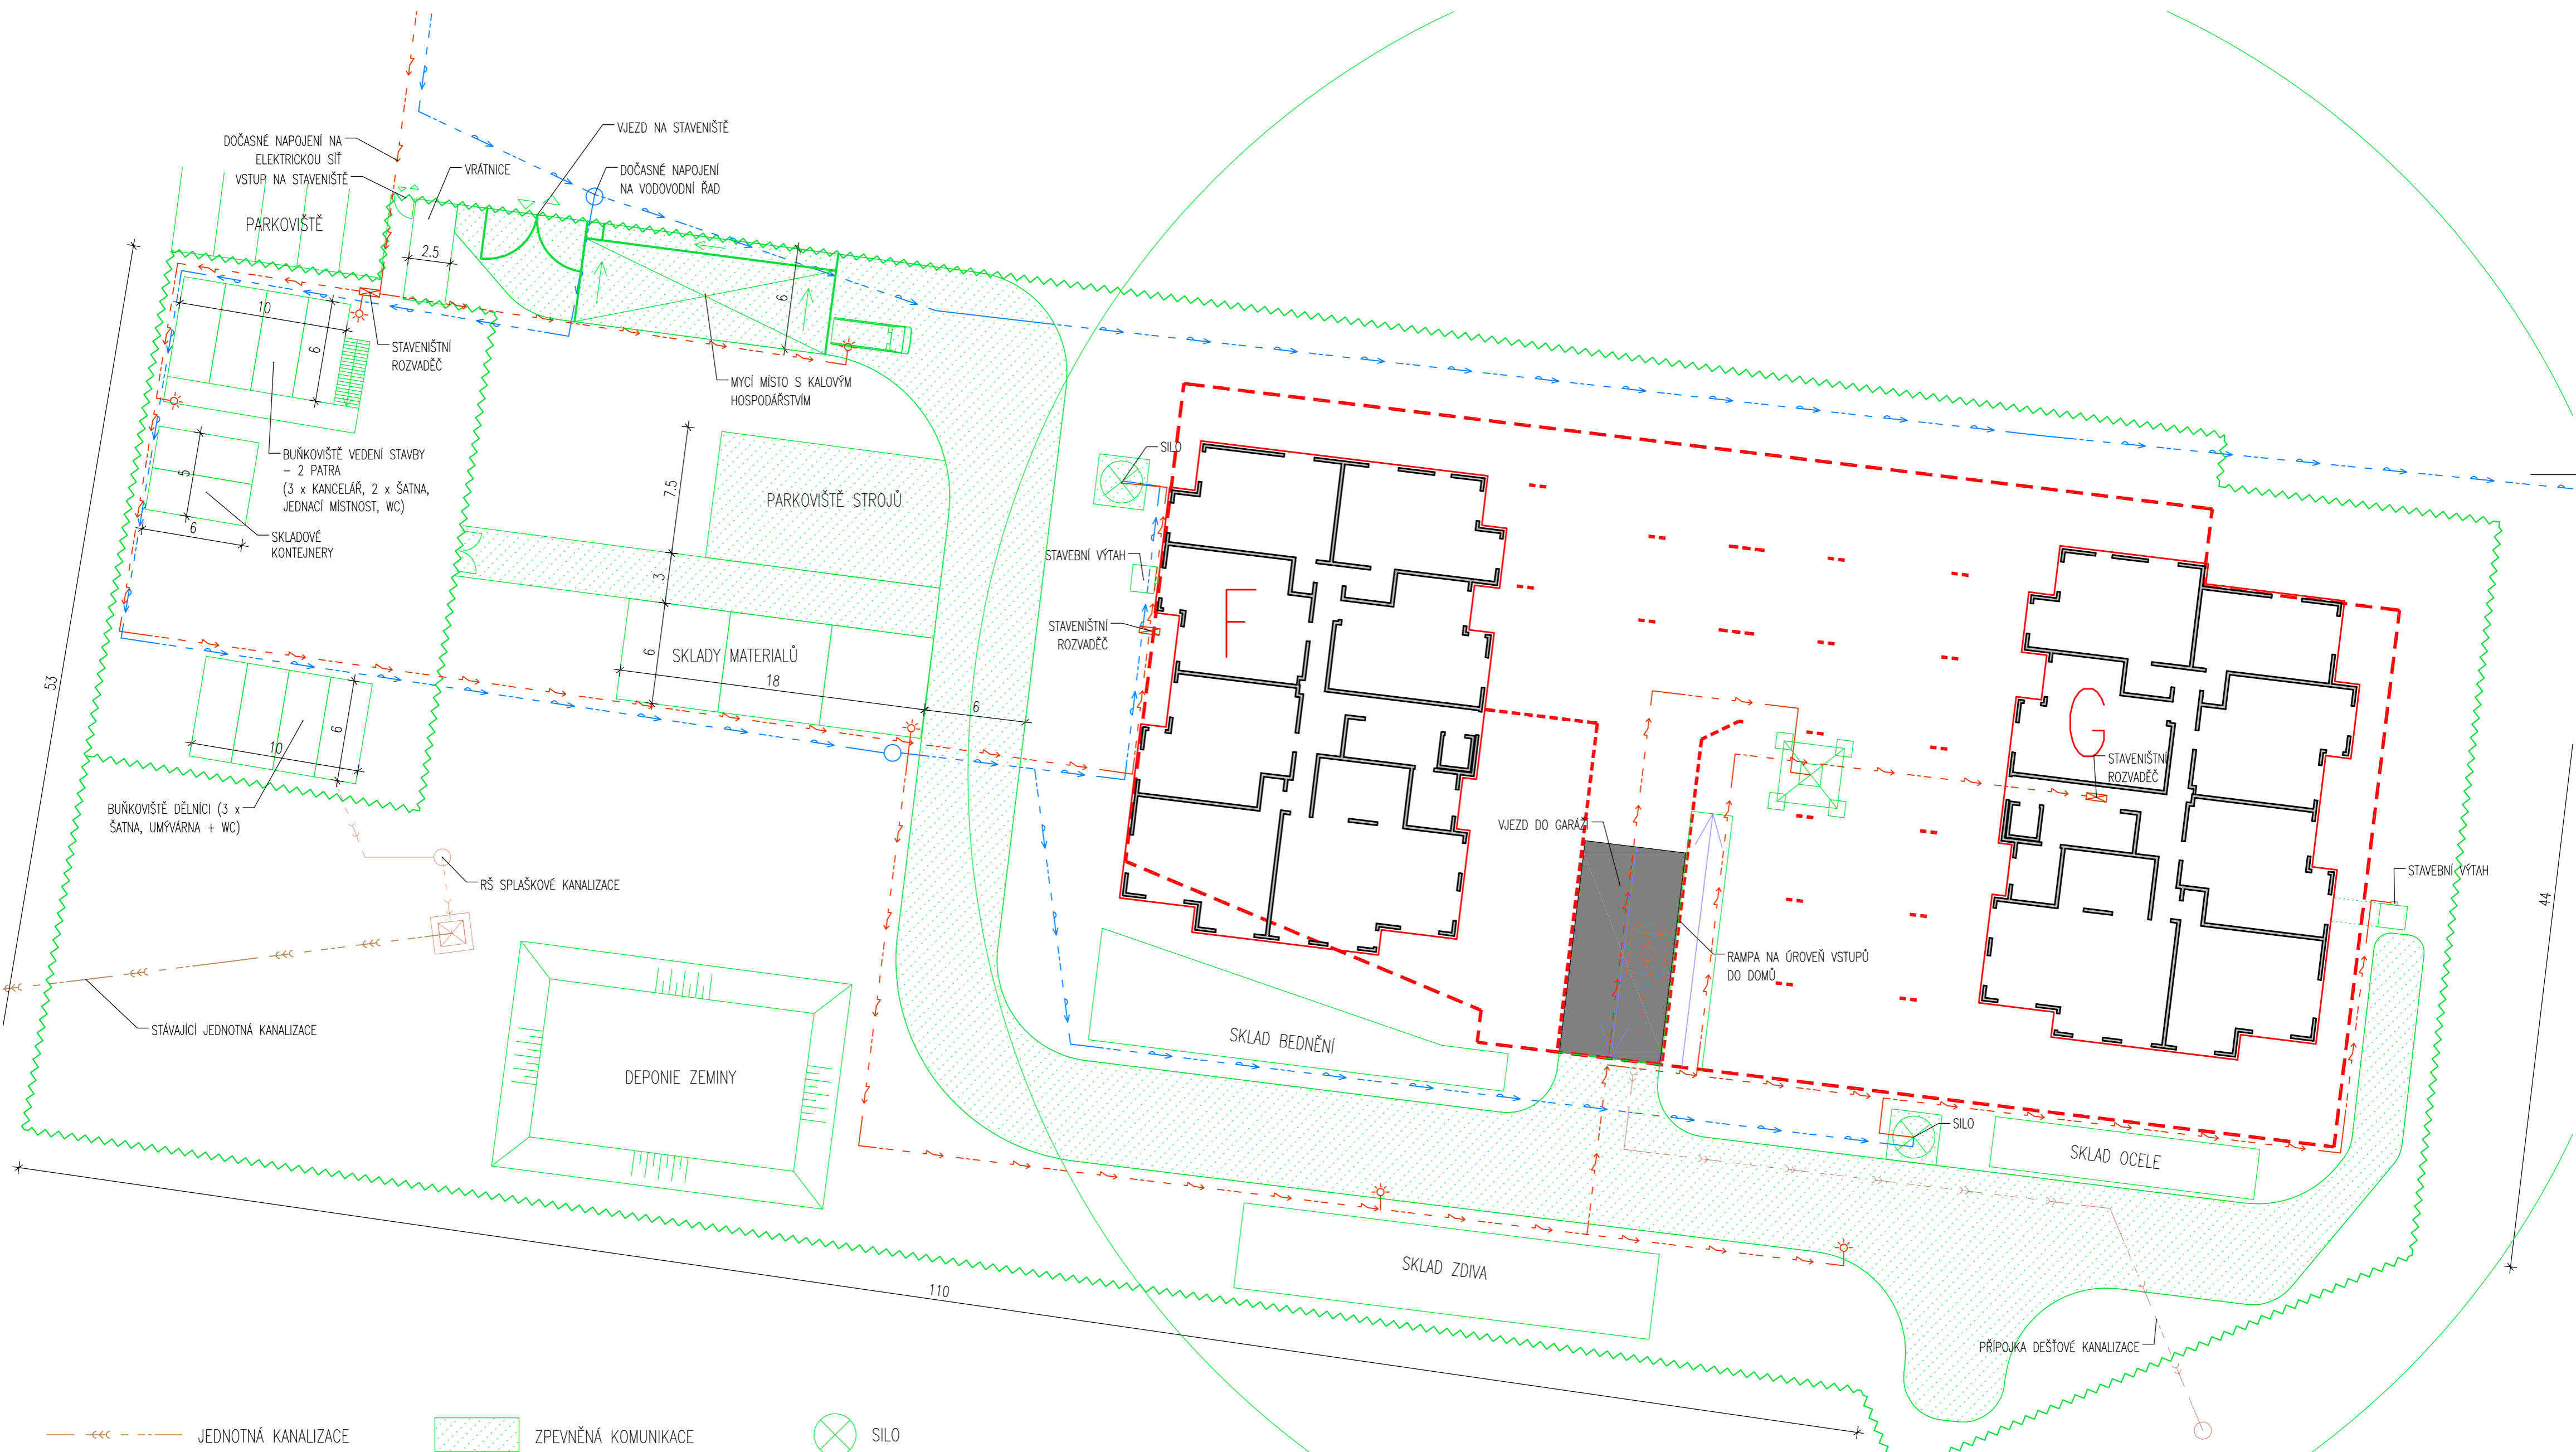

- — — — — JEDNOTNÁ KANALIZACE
- — — — — SPLAŠKOVÁ KANALIZACE
- — — — — DEŠŤOVÁ KANALIZACE
- — — — — ELEKTRICKÉ VEDENÍ
- — — — — VODOVODNÍ POTRUBÍ
- — — — — SVISLÁ NOSNÁ KONSTRUKCE 1PP
- — — — — OPLOCENÍ
- ▨ ZPEVNĚNÁ KOMUNIKACE
- ▽ ▲ VJEZD / VÝJEZD
- ▽ ▲ VSTUP / VÝCHOD
- ☼ STAVENIŠTNÍ OSVĚTLENÍ
- ⊗ SILO
- ⊠ VĚŽOVÝ JEŘÁB
- ⊠ AUTOJEŘÁB
- — — — — LEŠENÍ S OCHRANOU SÍŤI

Zpracoval: ZBYNĚK SEDLOŇ	Školní rok: 2017/2018	Fakulta stavební ČVUT
Předmět: BAKALÁŘSKÁ PRÁCE		
Název úlohy:	Datum: 23.05.2018	
SITUACE - ZAŘÍZENÍ STAVENIŠTĚ		Měřítko: 1:250
SPOLEČNÁ VÝSTAVBA - TE - HRUBÁ VRCHNÍ STAVBA		Číslo výkresu: B.3.1.1.3

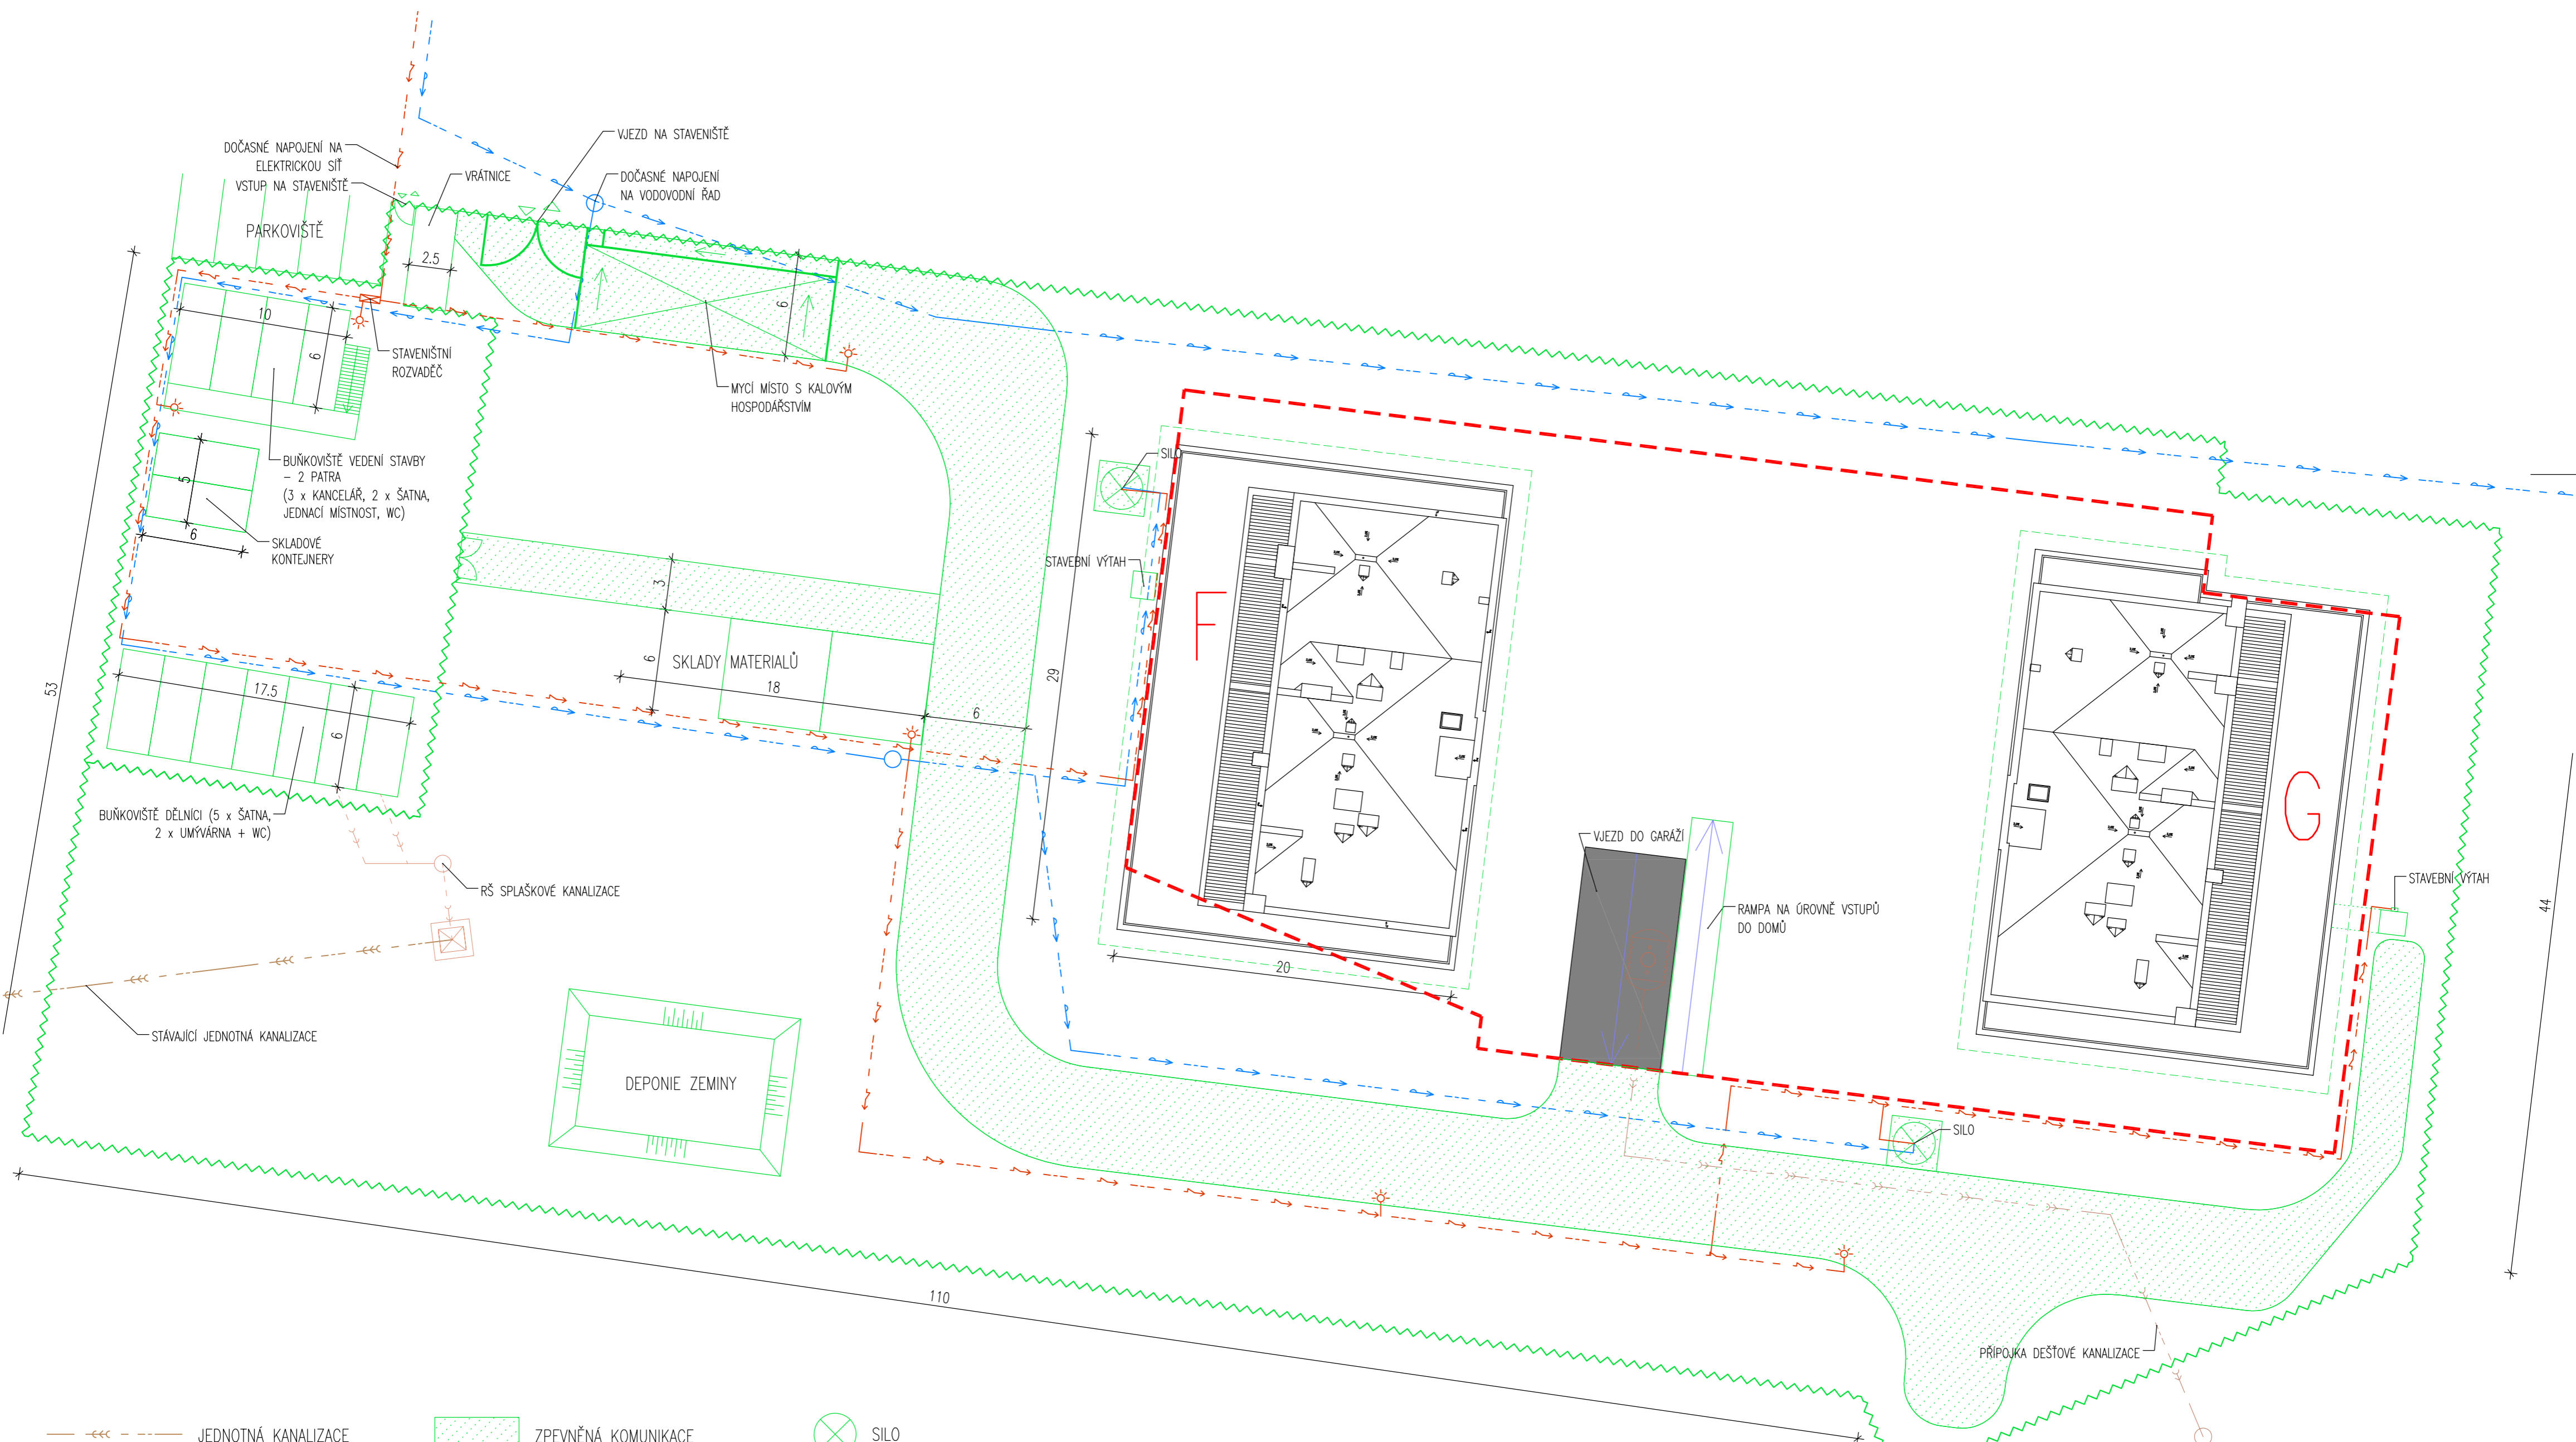

- JEDNOTNÁ KANALIZACE
- SPLAŠKOVÁ KANALIZACE
- DEŠŤOVÁ KANALIZACE
- ELEKTRICKÉ VEDENÍ
- VODOVODNÍ POTRUBÍ
- SVISLÁ NOSNÁ KONSTRUKCE 1PP
- OPLOCENÍ
- ZPEVNĚNÁ KOMUNIKACE
- VJEZD / VÝJEZD
- VSTUP / VÝCHOD
- STAVENIŠTNÍ OSVĚTLENÍ
- SILO
- VĚŽOVÝ JEŘÁB
- AUTOJEŘÁB
- LEŠENÍ S OCHRANOU SÍŤI

Zpracoval: ZBYNĚK SEDLOŇ	Školní rok: 2017/2018	Fakulta stavební ČVUT
Předmět: BAKALÁŘSKÁ PRÁCE		
Název úlohy:	Datum: 23.05.2018	
SITUACE - ZAŘÍZENÍ STAVENIŠTĚ		Měřitko: 1:250
Název výkresu:	Číslo výkresu: B.3.1.1.4	
SPOLEČNÁ VÝSTAVBA - TE - DOKONČOVACÍ + FASÁDNÍ PRÁCE		