




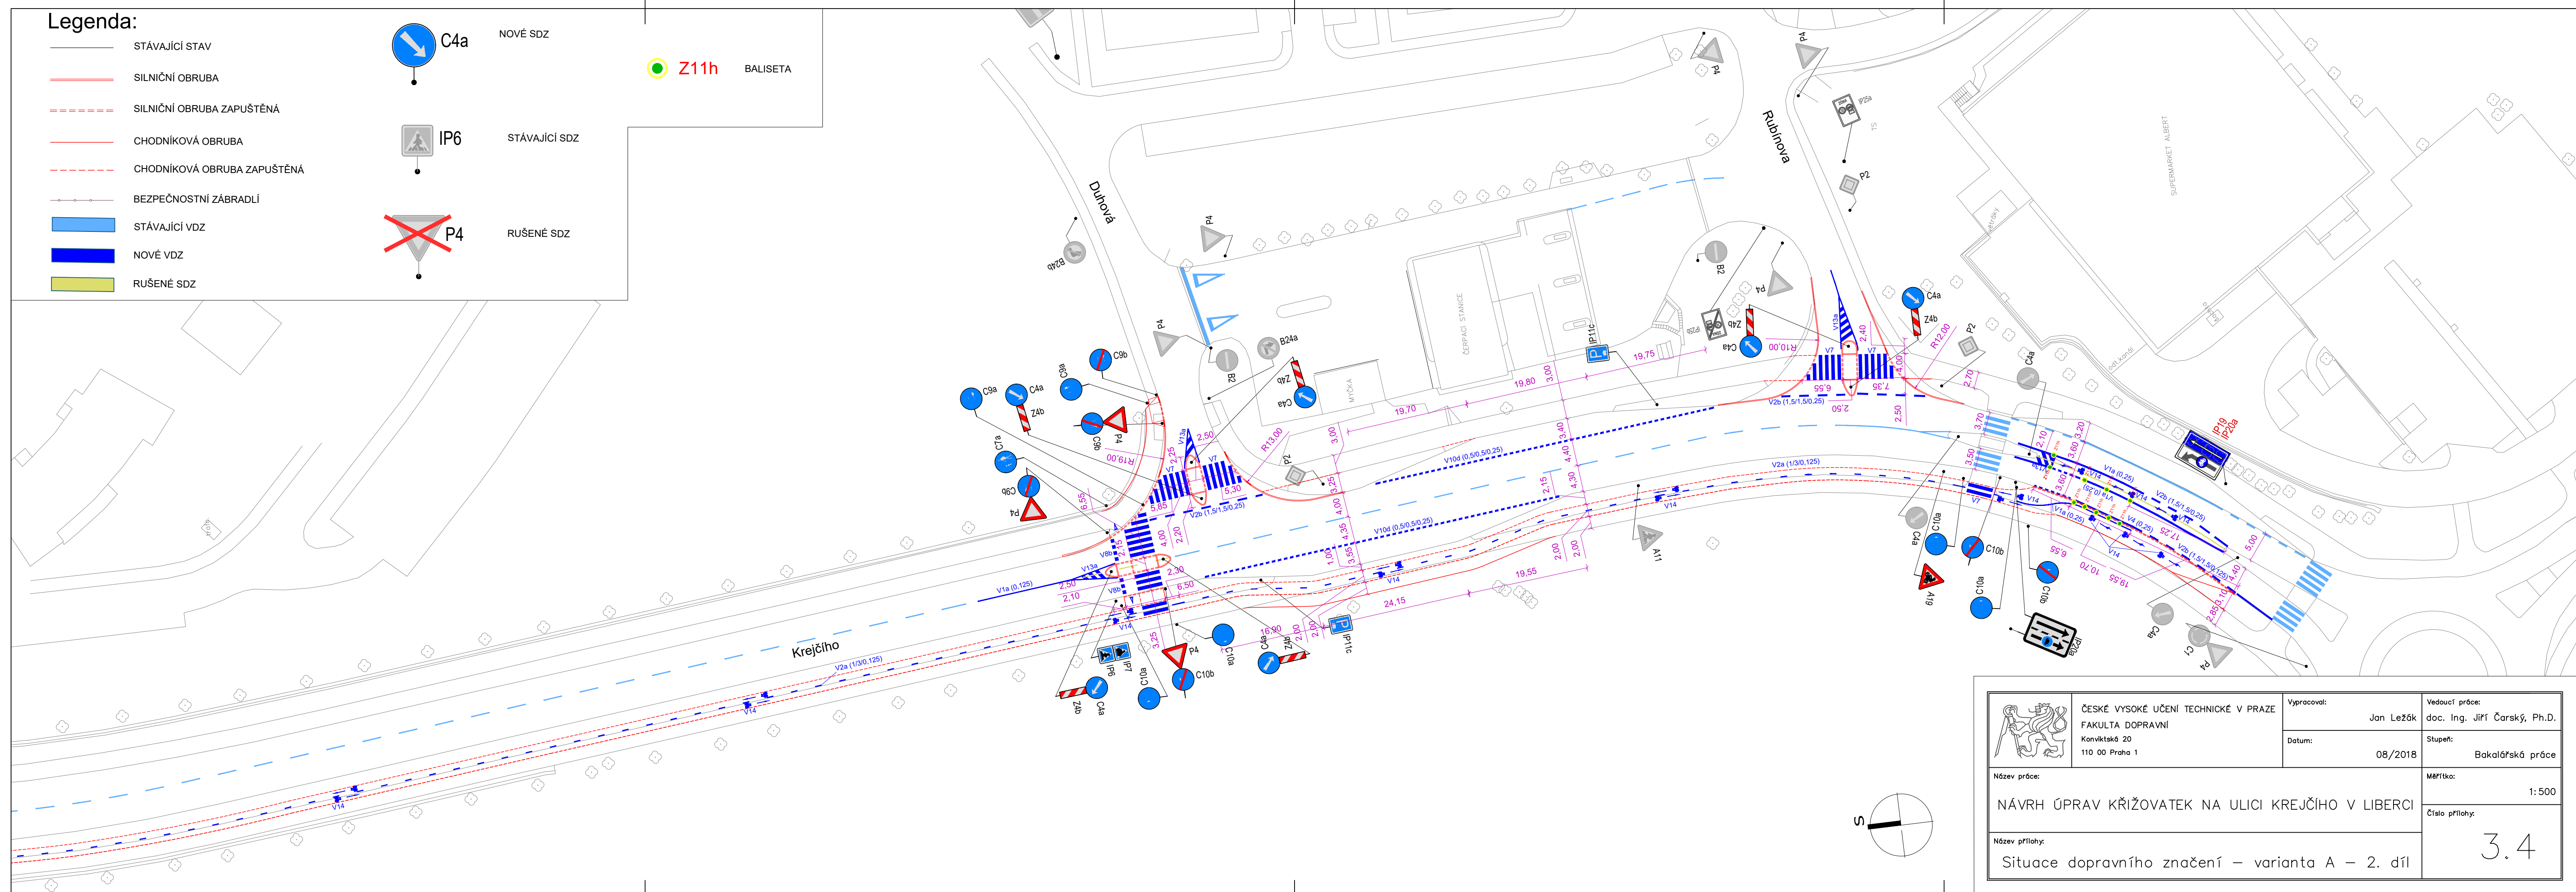



**Legenda:**

-  STÁVAJÍCÍ STAV
  -  SILNIČNÍ OBRUBA
  -  SILNIČNÍ OBRUBA ZAPUŠTĚNÁ
  -  CHODNÍKOVÁ OBRUBA
  -  CHODNÍKOVÁ OBRUBA ZAPUŠTĚNÁ
  -  BEZPEČNOSTNÍ ZÁBRADLÍ
  -  STÁVAJÍCÍ VDZ
  -  NOVÉ VDZ
  -  RUŠENÉ SDZ
- 
-  C4a NOVÉ SDZ
  -  IP6 STÁVAJÍCÍ SDZ
  -  P4 RUŠENÉ SDZ
- 
-  Z11h BALISETA



|  |   |   |
|--|---|---|
| <br>ČESKÉ VYSOKÉ UČENÍ TECHNICKÉ V PRAZE<br>FAKULTA DOPRAVNÍ<br>Konviktská 20<br>110 00 Praha 1 | Vypracoval: Jan Ležák<br>Datum: 08/2018 | Vedoucí práce: doc. Ing. Jiří Čarský, Ph.D.<br>Stupeň: Bakalářská práce |
|  | Měřítko: 1:500<br>Číslo přílohy: 3.4    |   |
| Název práce: NÁVRH ÚPRAV KŘIŽOVATEK NA ULICI KREJČÍHO V LIBERCI<br>Název přílohy: Situace dopravního značení – varianta A – 2. díl   |   |   |