















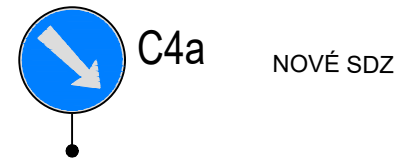


Legenda:


 
-  STÁVAJÍCÍ STAV
-  SILNIČNÍ OBRUBA
-  SILNIČNÍ OBRUBA ZAPUŠTĚNÁ
-  CHODNÍKOVÁ OBRUBA
-  CHODNÍKOVÁ OBRUBA ZAPUŠTĚNÁ
-  STÁVAJÍCÍ VDZ
-  NOVÉ VDZ
-  HMATNÉ PRVKY
-  KOMUNIKACE PRO CHODCE
-  KOMUNIKACE PRO CYKLISTY V REŽIMU C10a
-  KOMUNIKACE PRO CYKLISTY V REŽIMU C9a
-  VOZOVKA
-  ZELEŇ
-  ZVÝŠENÁ PLOCHA OSTRŮVKŮ
-  PŘÍSTŘEŠEK U ZASTÁVKY MHD
-  ZASTÁVKOVÝ PRUH




C4a NOVÉ SDZ



IP6 STÁVAJÍCÍ SDZ

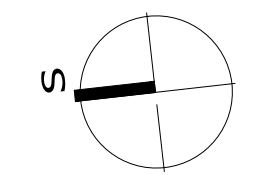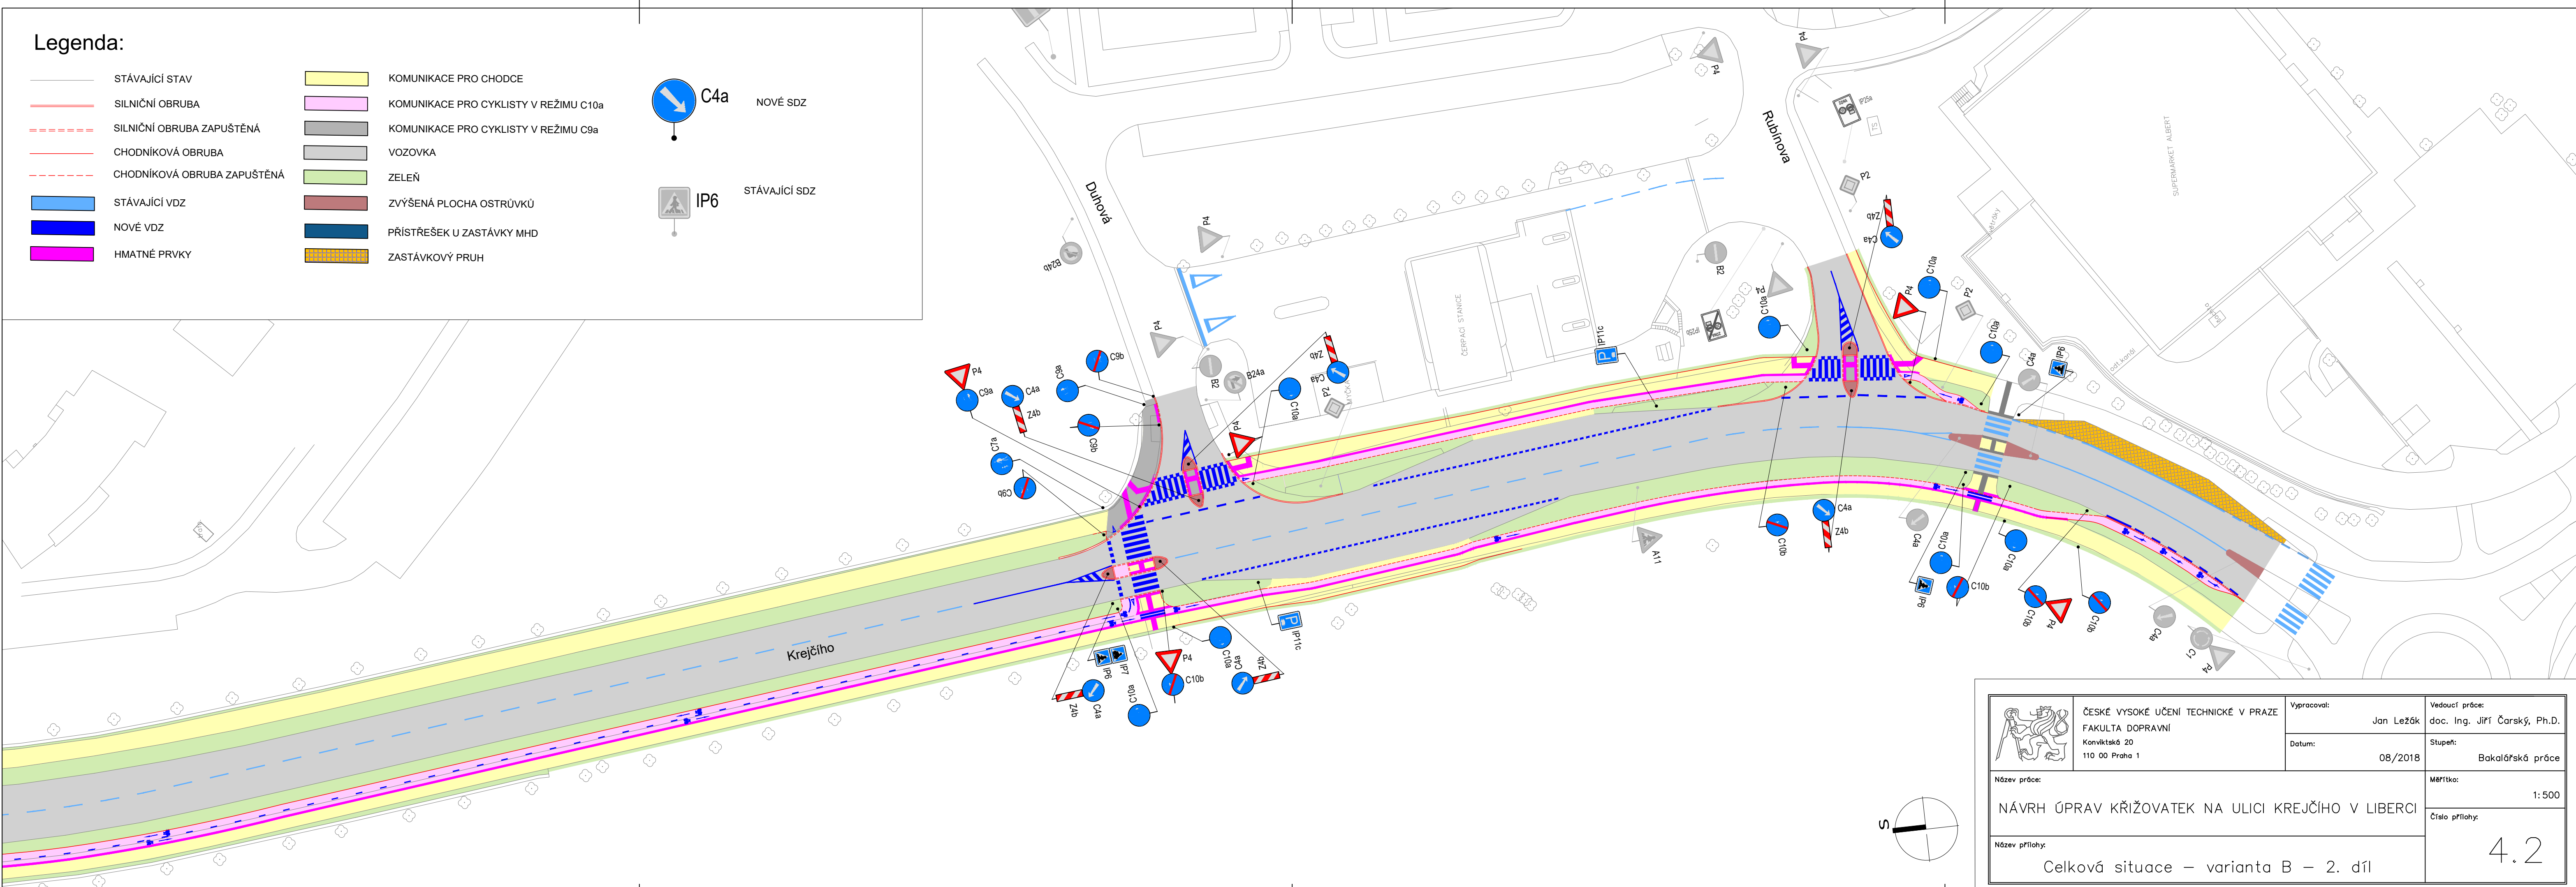

 ČESKÉ VYSOKÉ UČENÍ TECHNICKÉ V PRAZE FAKULTA DOPRAVNÍ Konviktská 20 110 00 Praha 1	Vypracoval: Jan Ležák	Vedoucí práce: doc. Ing. Jiří Čarský, Ph.D.
	Datum: 08/2018	Stupeň: Bakalářská práce
Název práce: NÁVRH ÚPRAV KŘIŽOVATEK NA ULICI KREJČÍHO V LIBERCI		Měřítko: 1:500
Název přílohy: Celková situace – varianta B – 2. díl		Číslo přílohy: 4.2