



Legenda:

- STÁVAJÍCÍ STAV
- == SILNIČNÍ OBRUBA
- - - SILNIČNÍ OBRUBA ZAPUŠTĚNÁ
- CHODNÍKOVÁ OBRUBA
- - - CHODNÍKOVÁ OBRUBA ZAPUŠTĚNÁ
- STÁVAJÍCÍ VDZ
- NOVÉ VDZ

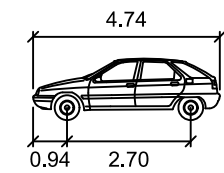

O1

	metry
Šířka	: 1.76
Rozchod	: 1.76
Čas plného rejdu	: 6.0
Úhel řízení	: 36.1

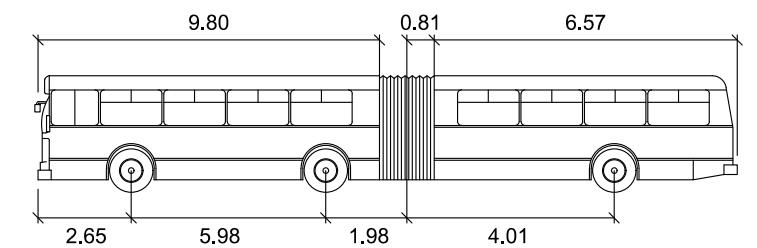

K-BUS

	metry
Šířka	: 2.50
Rozchod	: 2.50
Čas plného rejdu	: 6.0
Úhel řízení	: 41.3
Úhel kloubu	: 70.0



ČESKÉ VYSOKÉ UČENÍ TECHNICKÉ V PRAZE
 FAKULTA DOPRAVNÍ
 Konviktská 20
 110 00 Praha 1

Vypracoval:

Jan Ležák

Vedoucí práce:
 doc. Ing. Jiří Čarský, Ph.D.

Datum:

08/2018

Stupeň:
 Bakalářská práce

Název práce:

NÁVRH ÚPRAV KŘÍŽOVATEK NA ULICI KREJČÍHO V LIBERCI

Měřítko:

1:500

Název přílohy:

Situace vlečných křivek – varianta B

Číslo přílohy:

4.5