


- LEGENDA:**
- HRANA ZEMNÍHO TĚLESA
 - OSA KOMUNIKACE
 - HEKTOMETRY
 - STANIČENÍ HLAVNÍCH BODŮ
 - TRUBNÍ PROPUSTEK
 - KRYT KOMUNIKACÍ
 - KRYT NA MOSTNÍCH OBJEKTECH
 - NEZPEVNĚNÁ KRAJNICE
 - ODSTRANĚNÉ ČÁSTI KOMUNIKACE
 - SVAH ZÁREZU
 - SVAH NÁSPYU
 - KATASTR NĚMOVITOSTÍ
 - SMĚR TOKU
- STÁVAJÍCÍ INŽENÝRSKÉ SÍTĚ:**
- OPTICKÝ KABEL
 - NAZEMNÍ VEDENÍ VN
 - PLYNOVOD STL
 - PLYNOVOD VTL
 - VODOVOD
 - KANALIZACE DEŠŤOVÁ

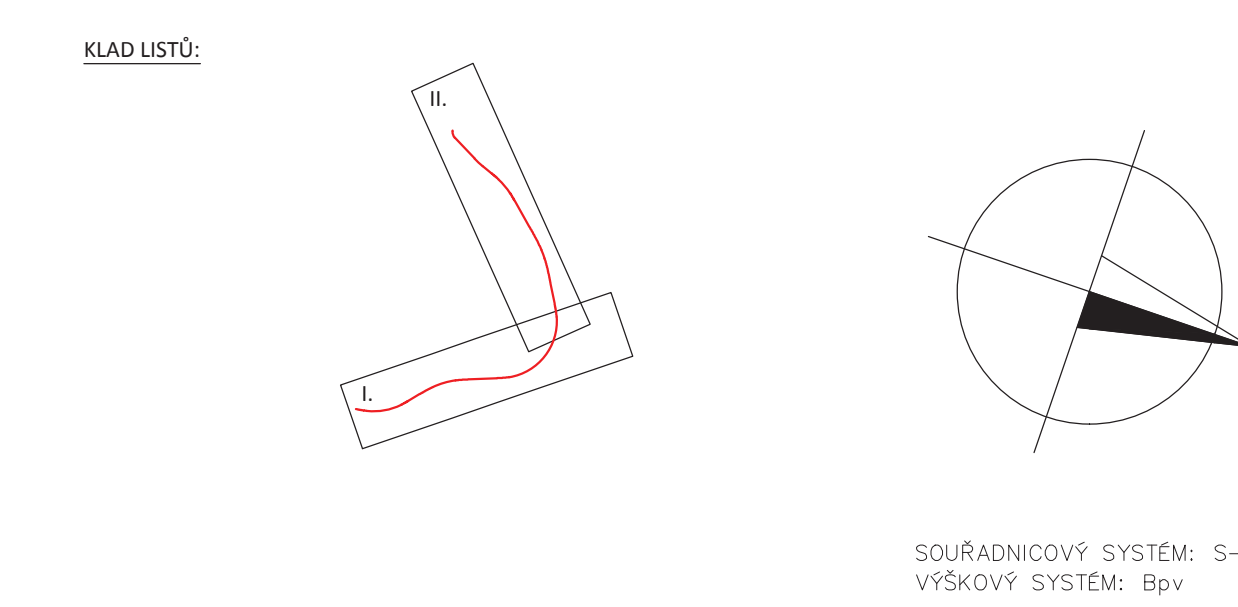

Vypracoval: Bc. Ondřej Janoušek Semestr: ZIMNÍ Katedra: K136 – KATEDRA SILNIČNÍCH STAVEB Předmět: DIPLOMOVÁ PRÁCE Název projektu: Obchvat silnice II/229 a II/237 města Rakovník Název přílohy: SITUACE VÝSLEDNÉ VARIANTY – ZM – ČÁST II.	Vedoucí diplomové práce: Doc. Ing. Ludvík Věbr, CSc. Akademický rok: 2018/2019 Datum: 01/2019 Formát: 6xA4 Měřítko: 1: 2000 Stupeň PD: Studie Číslo přílohy: C1.2	ČVUT V PRAZE FAKULTA STAVĚBNÍ
--	---	---