
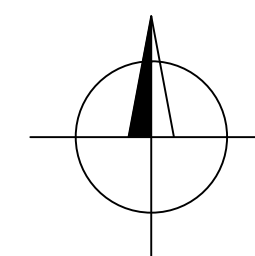



Přehledná situace  
1:10 000

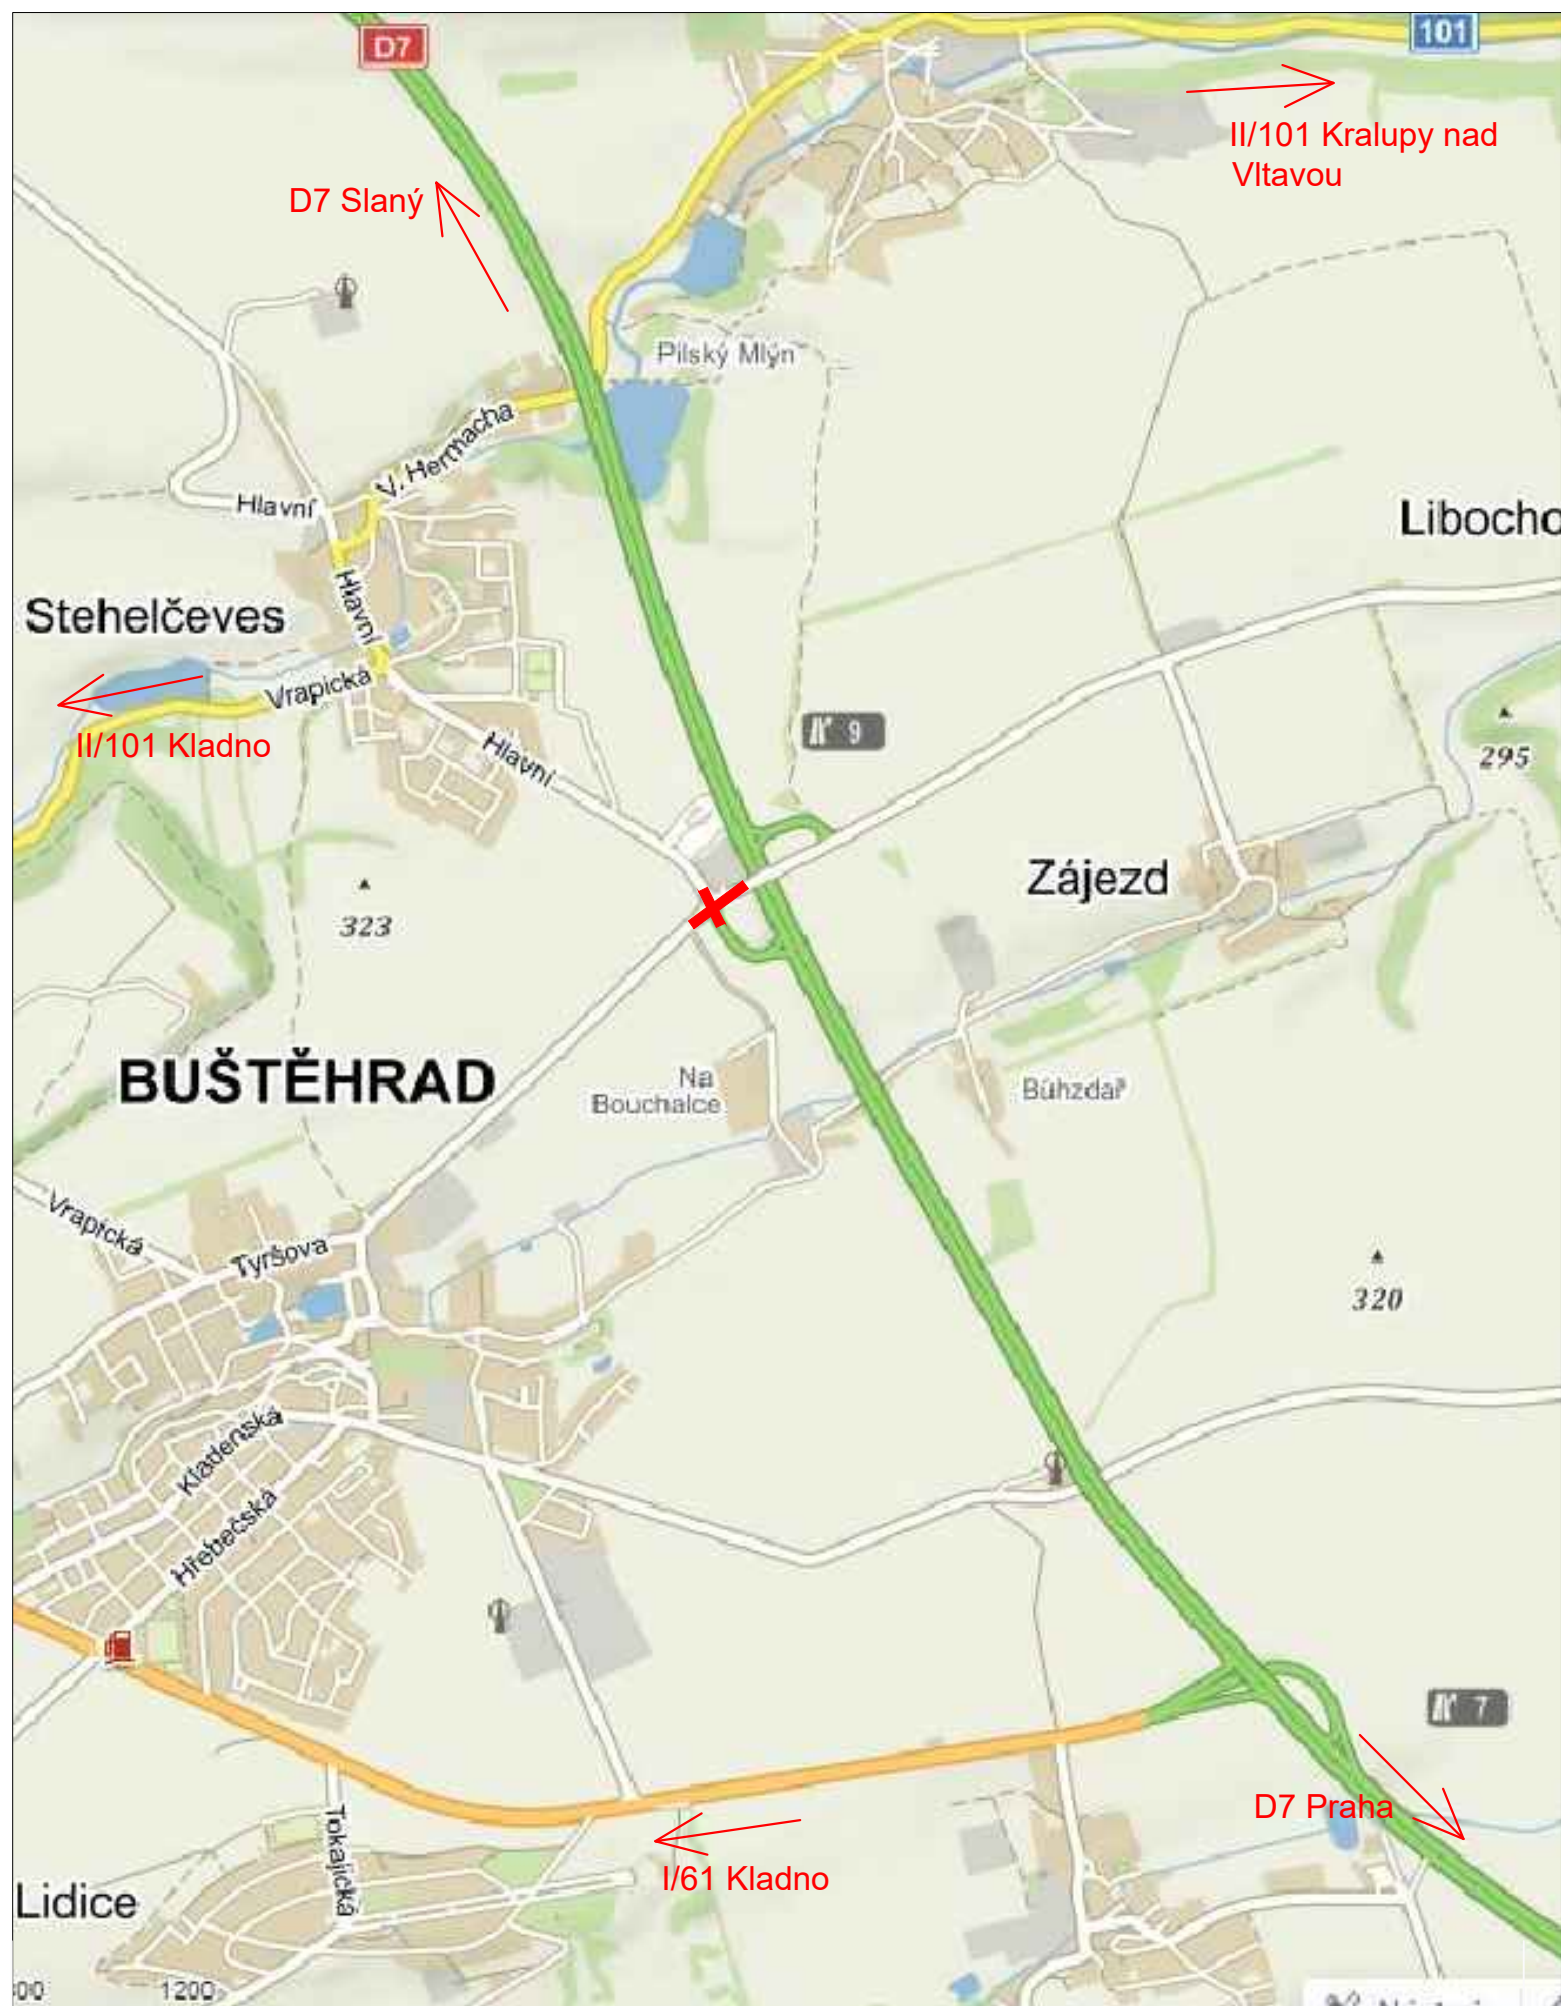

JTSK

Bpv

Vypracoval:	Bc. MARTIN KARDA	Vedoucí práce:	Ing. JAROMÍRA JEŽKOVÁ	
Semestr:	ZIMNÍ	Akademický rok:	2018/2019	
Katedra:	K136 – KATEDRA SILNIČNÍCH STAVEB			
Předmět:	DIPLOMOVÁ PRÁCE			
Název projektu:	ÚPRAVA KŘIŽOVATKY BOUCHALKA, SILNICE III/00719 a III/10145			Datum: 01.2019
				Měřítko: 1:10000
				Formát: 2xA4
Název přílohy:	PŘEHLEDNÁ SITUACE			Číslo přílohy: B.1