


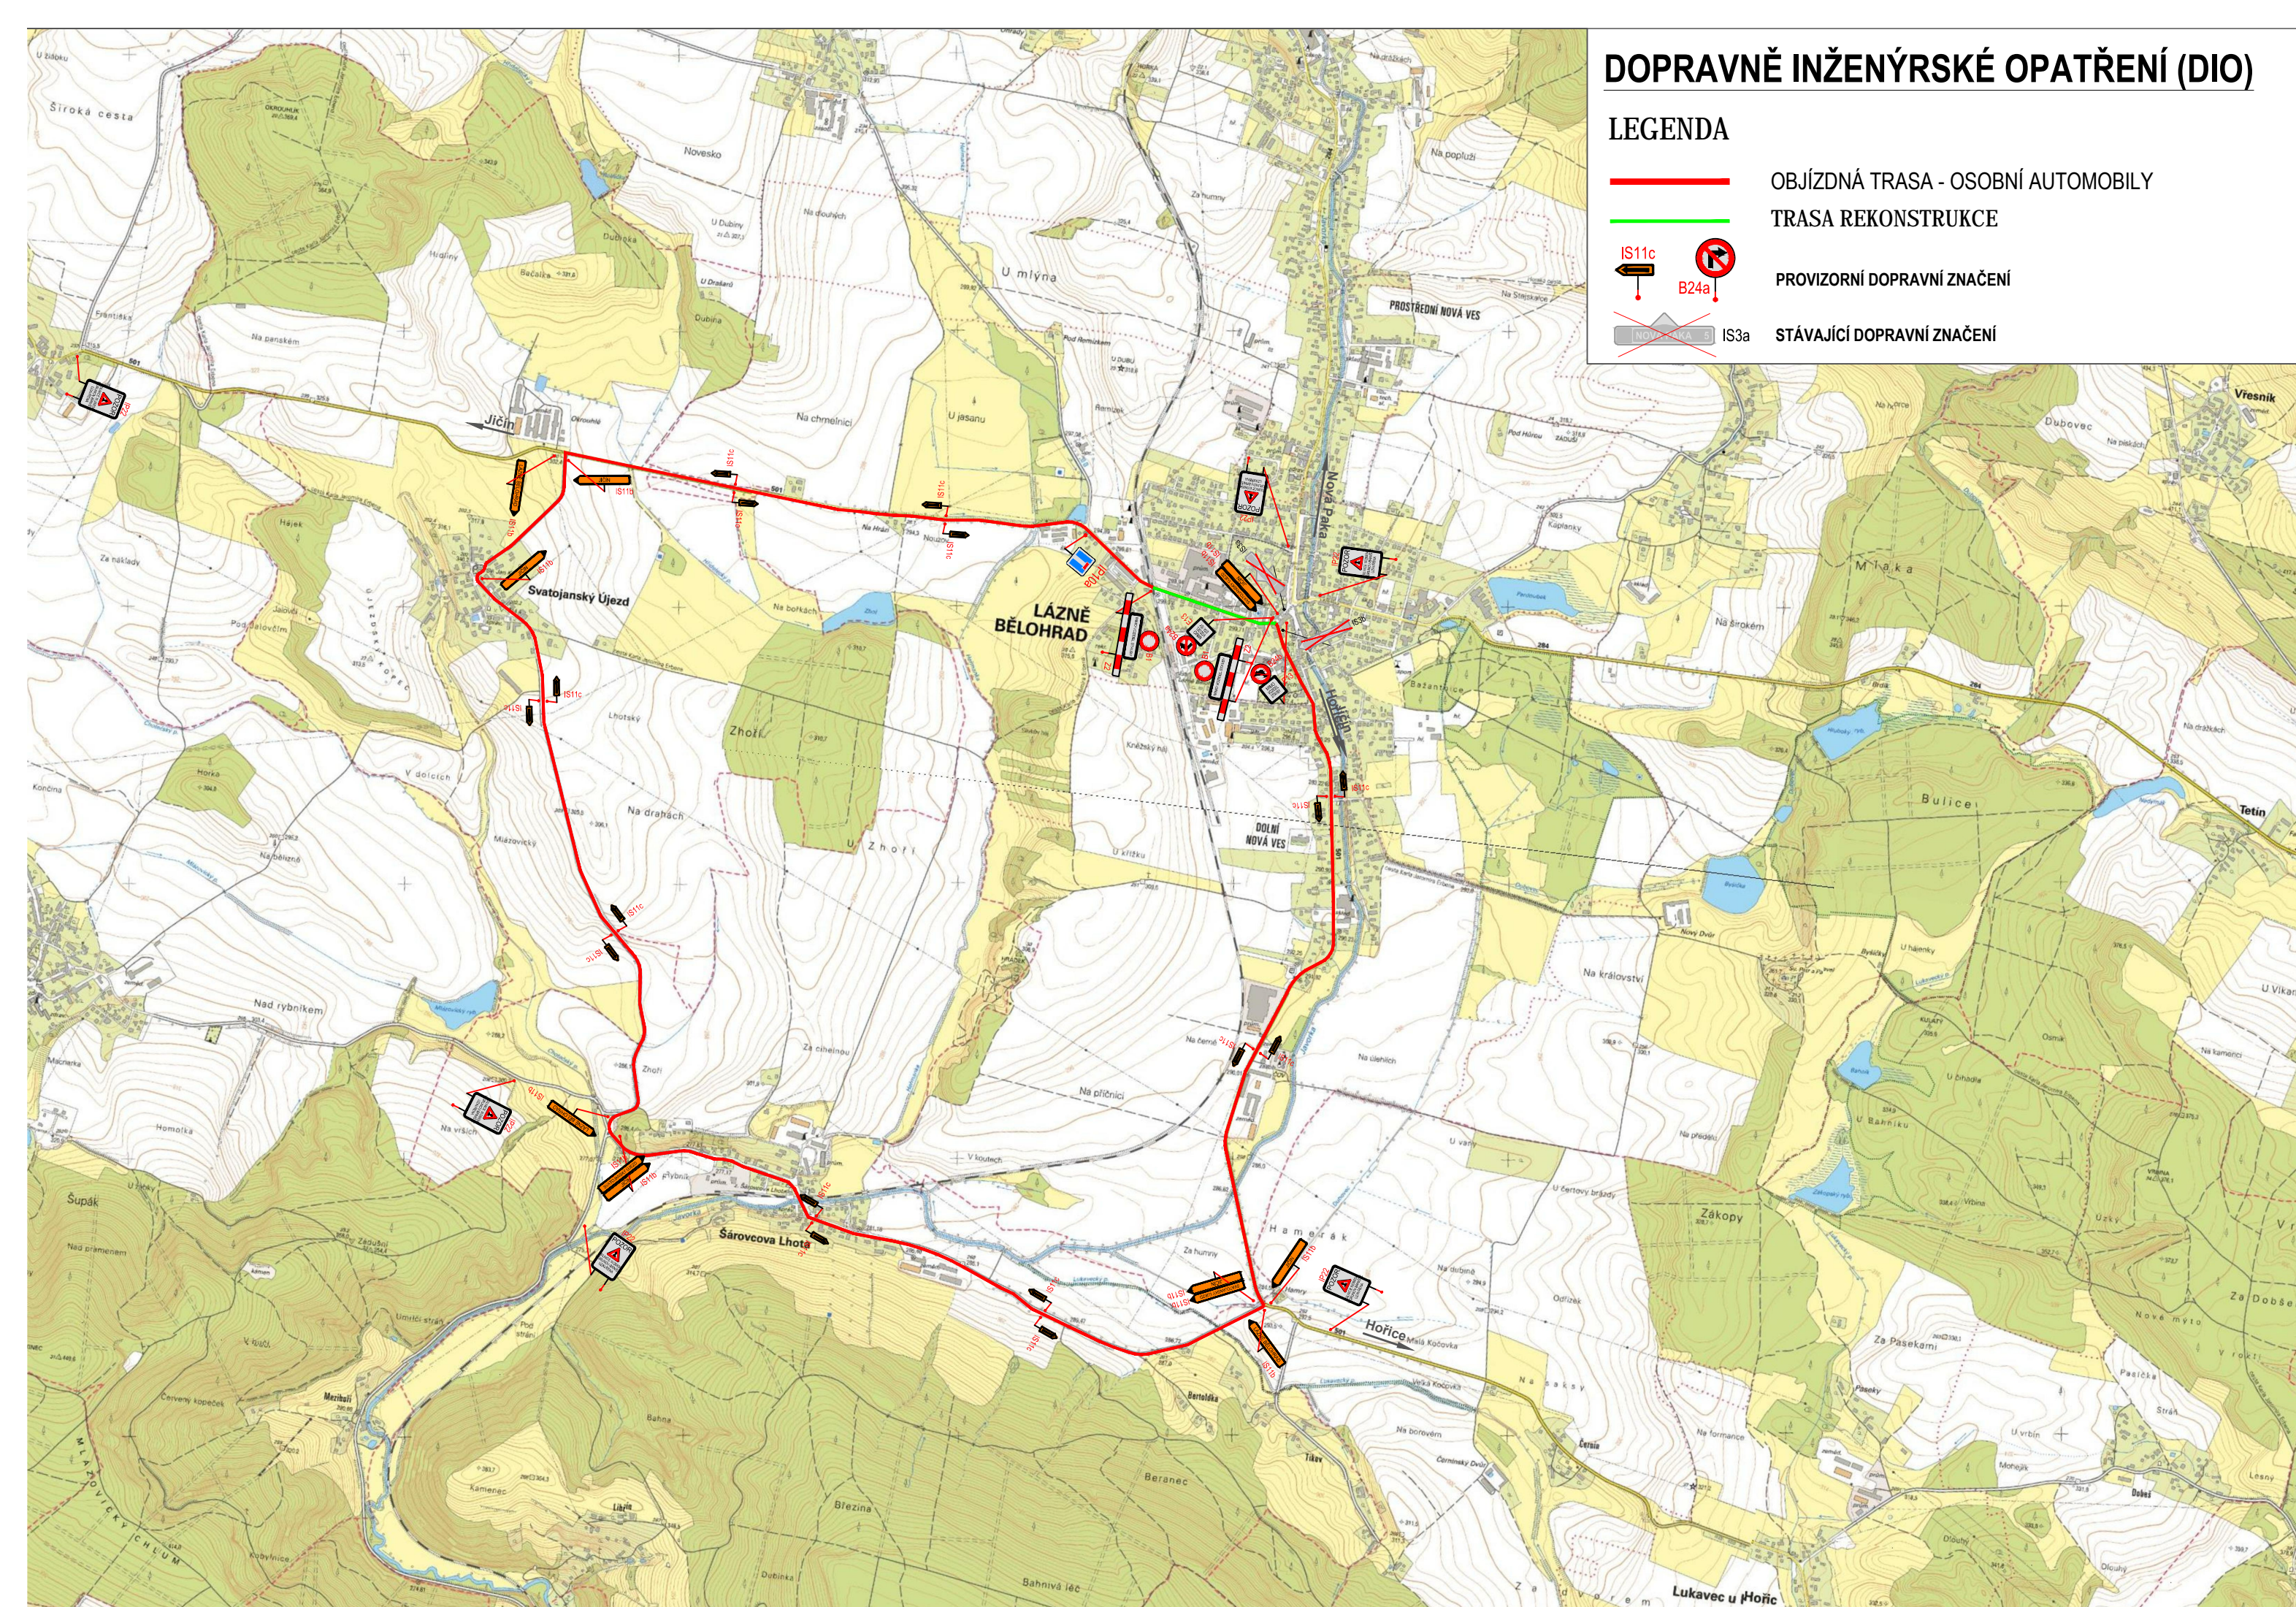


DOPRAVNĚ INŽENÝRSKÉ OPATŘENÍ (DIO)

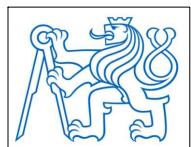
LEGENDA

- OBJÍZDNÁ TRASA - OSOBNÍ AUTOMOBILY
- TRASA REKONSTRUKCE
-   PROVIZORNÍ DOPRAVNÍ ZNAČENÍ
-  STÁVAJÍCÍ DOPRAVNÍ ZNAČENÍ



C

SO 185 - Dopravně inženýrská opatření (DIO)

NÁZEV DIPLOMOVÉ PRÁCE: Rekonstrukce silnice II/501 Dolní Nová Ves - Lázně Bělohrad - Svatojanský Újezd			ČVUT ČESKÉ VYSOKÉ UČENÍ TECHNICKÉ V PRAZE Fakulta stavební ČVUT v Praze Thákurova 7/2077 Praha 6 Dejvice 166 29 
ČÍSLO PŘÍLOHY: 02.d	NÁZEV PŘÍLOHY: Situace - III.etapa - 2.část osobní automobily	FORMÁT: 3xA4 MĚŘÍTKO: 1:25000	
VEDOUCÍ DIPLOMOVÉ PRÁCE: Ing. Petr Pánek, Ph.D., katedra silničních staveb, Fakulta stavební			
VYPRACOVAL: Bc. Michaela Jorová 01/2019			