



ŘEŠENÍ TERMINÁLU V ÚROVNI TERÉNU

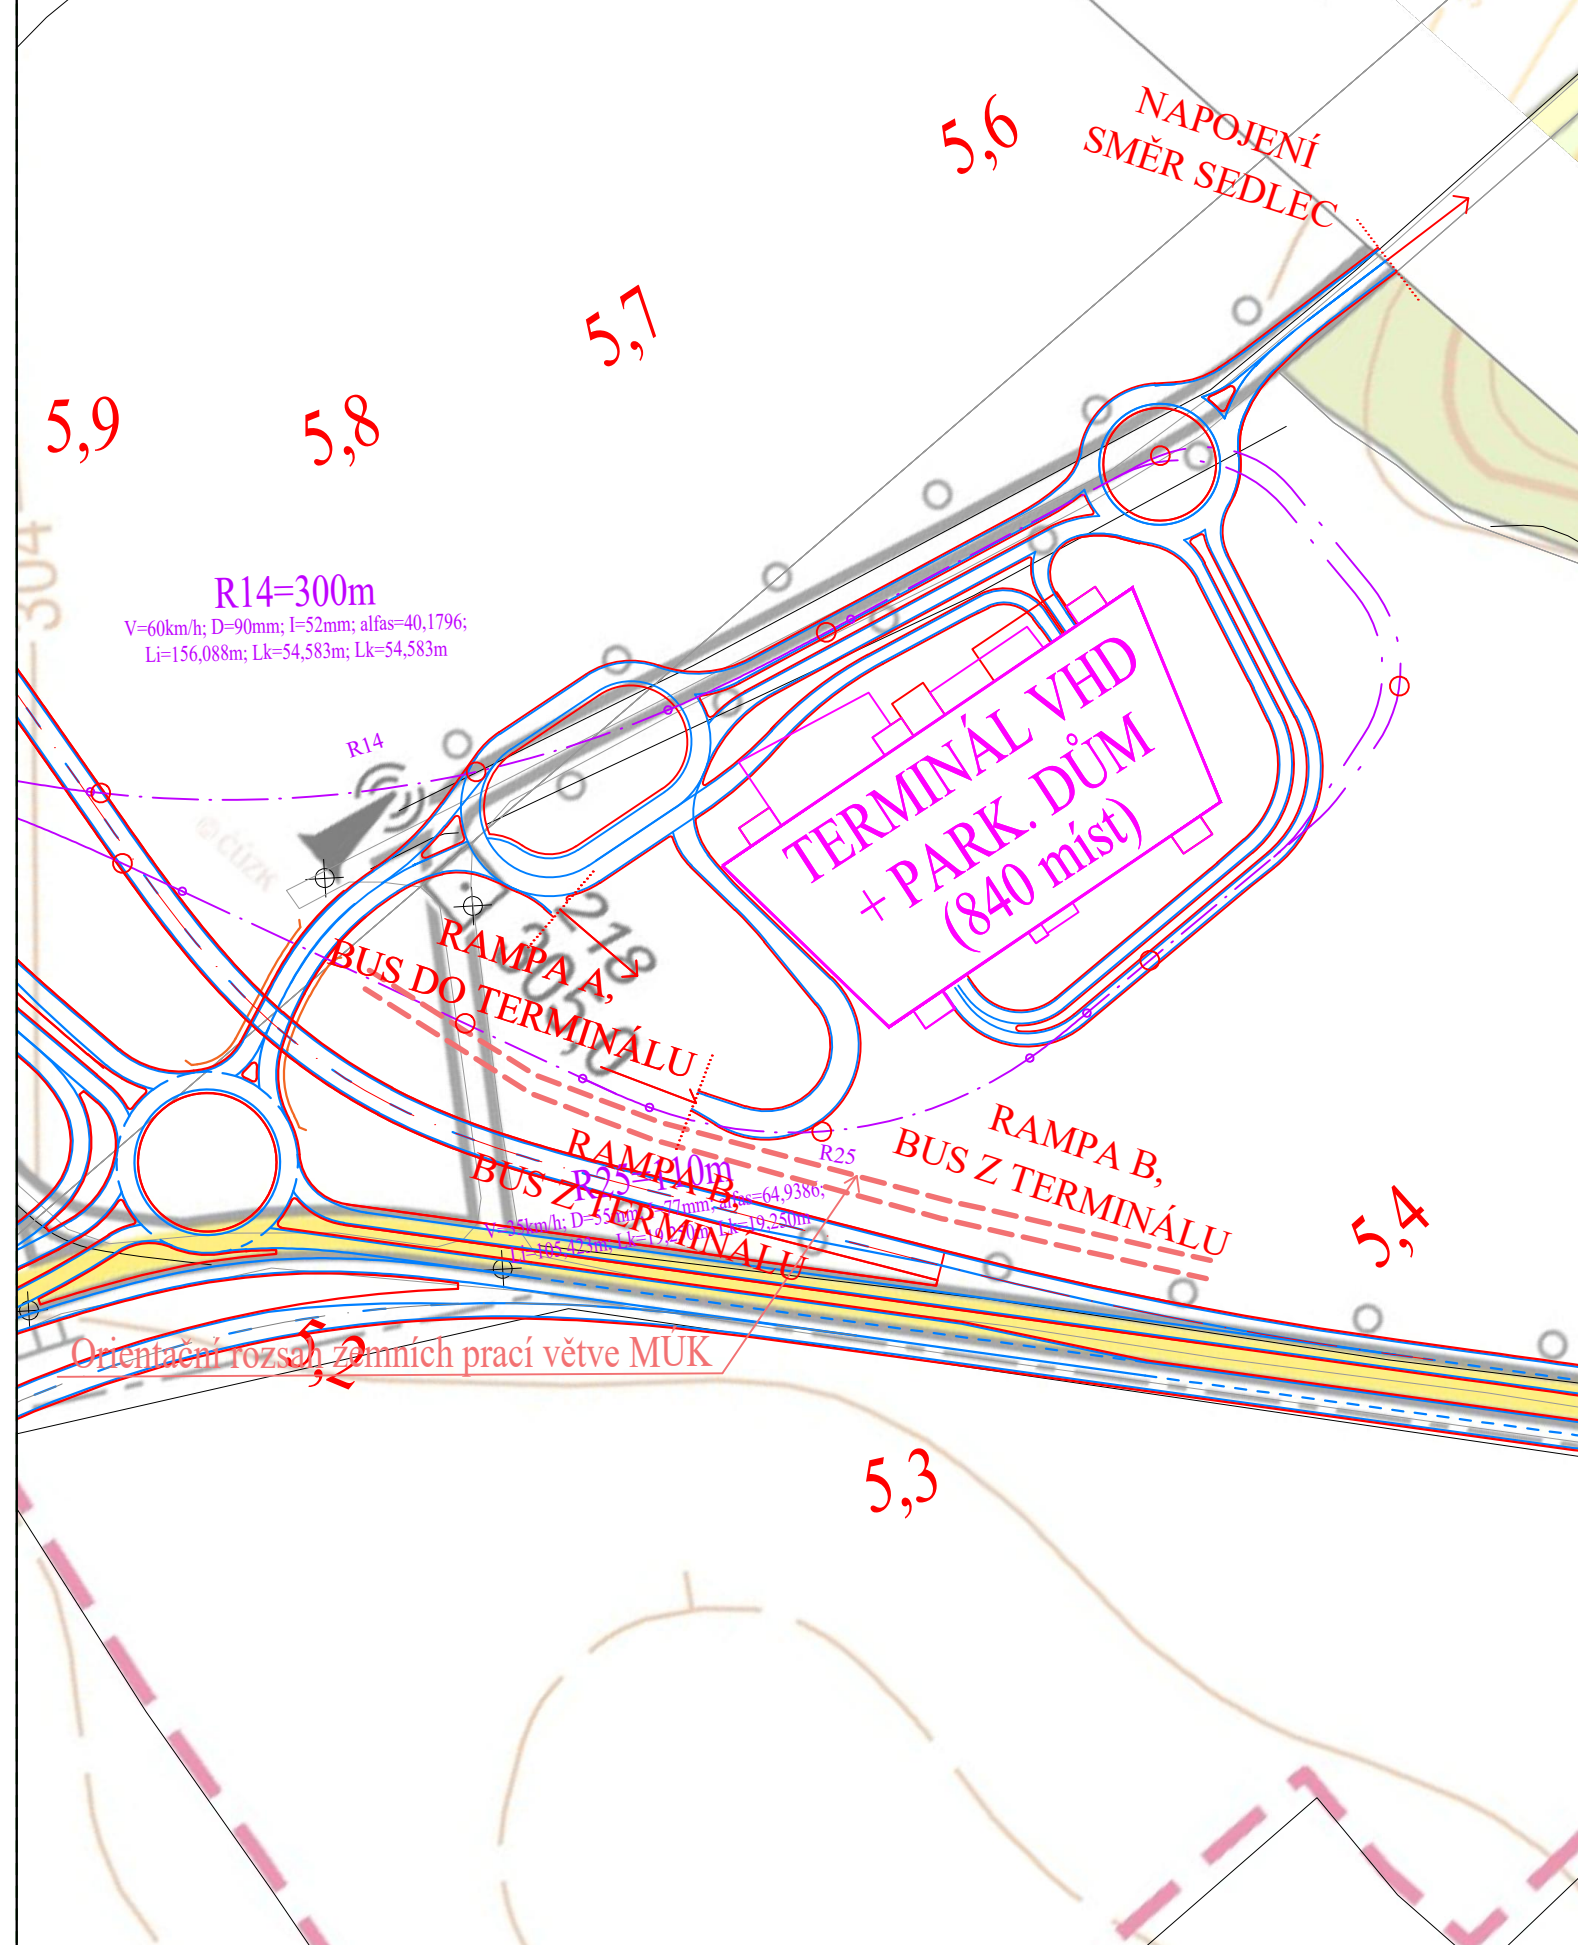


ŘEŠENÍ TERMINÁLU NAD ÚROVNI TERÉNU

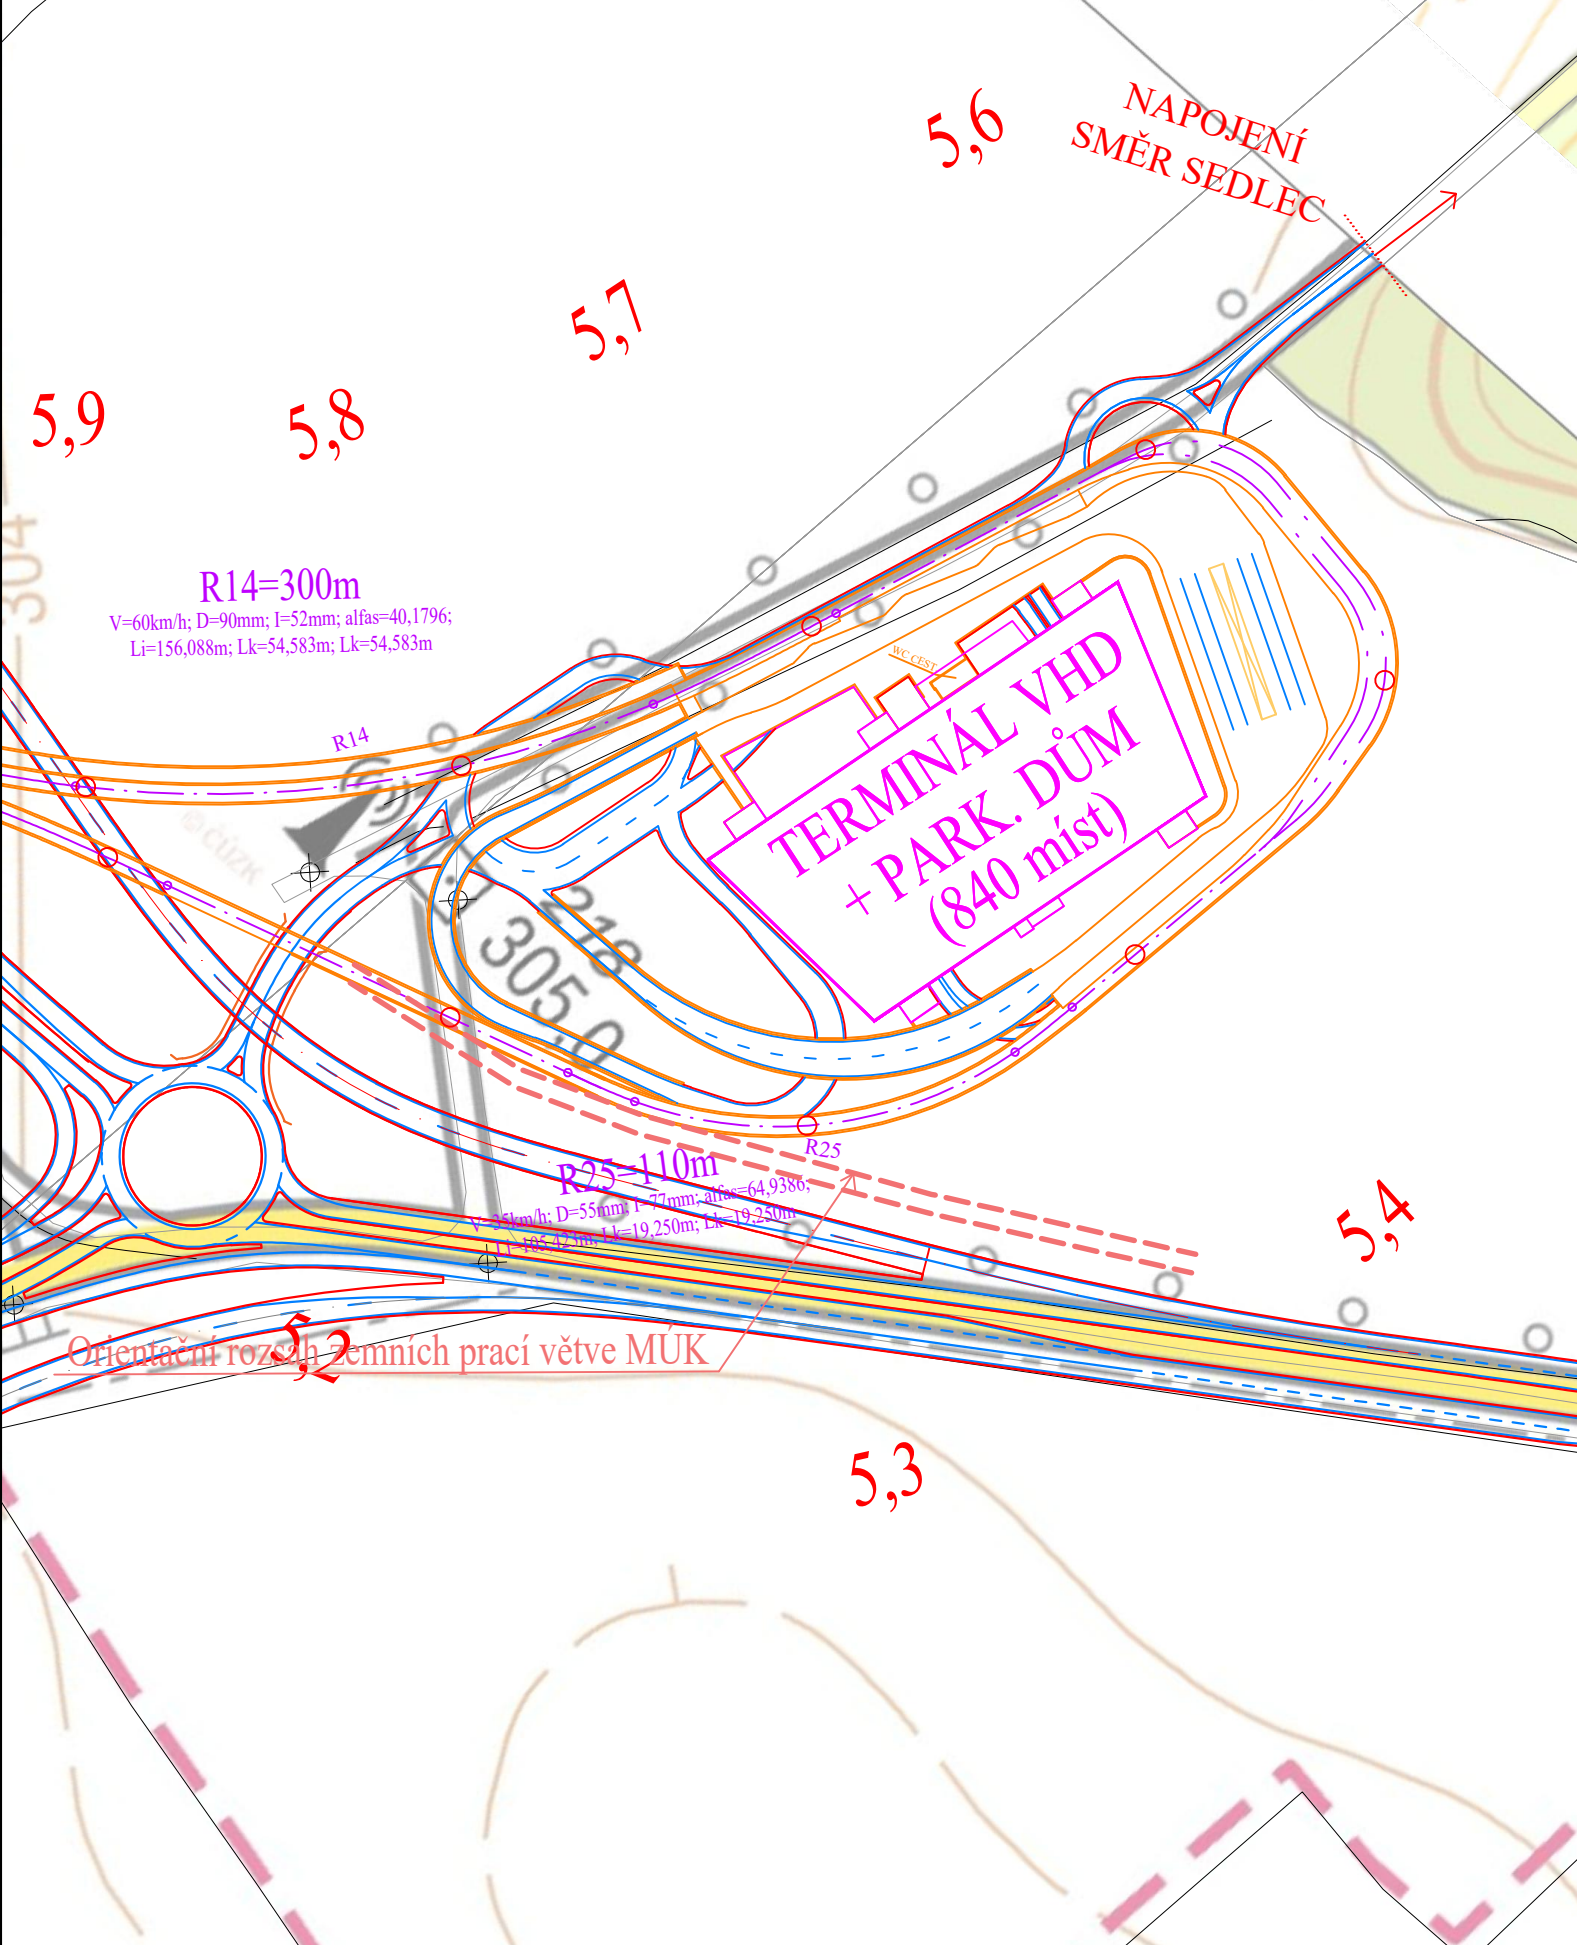

LEGENDA

- OSA TT
- HRANA V ÚROVNI TERÉNU
- HRANA NAD ÚROVNI TERÉNU
- STÁVAJÍCÍ STAV
- PARKOVACÍ DŮM P+R

ČESKÉ VYSOKÉ UČENÍ TECHNICKÉ V PRAZE – FAKULTA DOPRAVNÍ			
OBOR:	KATEDRA: K612	JMÉNO STUDENTA:	
Dopravní systémy a technika	Ústav dopravních systémů	Jakub Švarc	
STUDIJNÍ SKUPINA: 2 56	VYUČUJÍCÍ: Ondřej Nováček		
PROJEKT: Terminál veřejné hromadné dopravy Zábřeh			
PŘÍLOHA: Varianta 2.B			
Díl 2 – Výškové úrovně terminálu			
FORMÁT: 3xA4	MĚŘÍTKO: 1:2000	DATUM: 5/2019	ČÍSLO PŘÍLOHY: 2.B

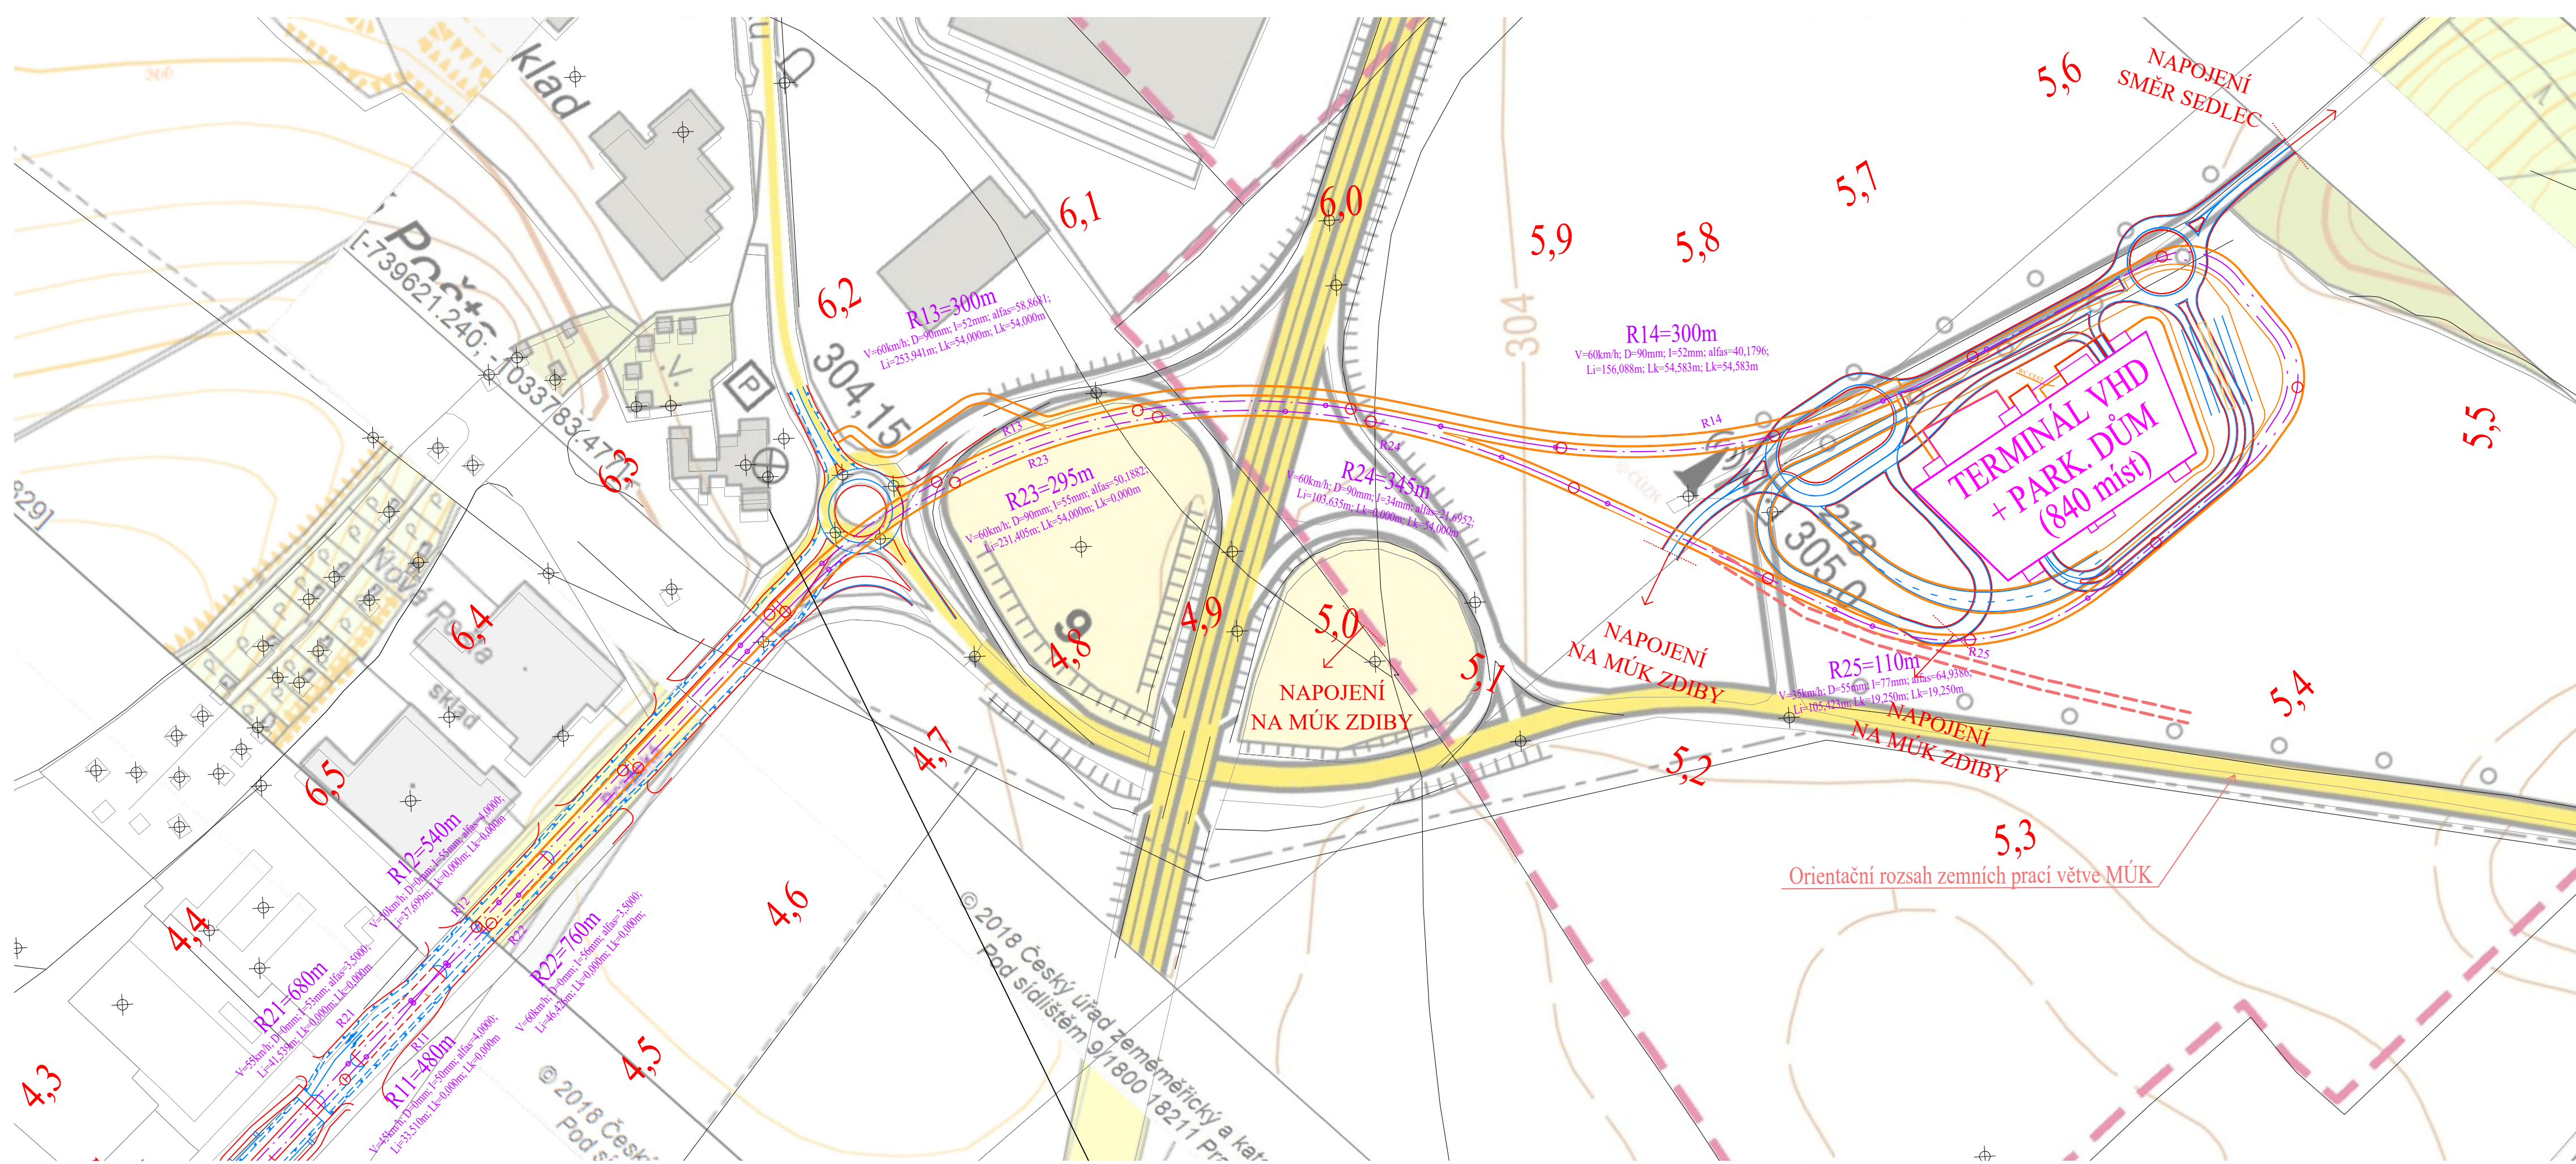

LEGENDA

- OSA TT
- HRANA V ÚROVNI TERÉNU
- HRANA NAD ÚROVNI TERÉNU
- STÁVAJÍCÍ STAV
- PARKOVACÍ DŮM P+R

ČESKÉ VYSOKÉ UČENÍ TECHNICKÉ V PRAZE – FAKULTA DOPRAVNÍ			
OBOR:	KATEDRA: K612	JMÉNO STUDENTA:	
Dopravní systémy a technika	Ústav dopravních systémů	Jakub Švarc	
STUDIJNÍ SKUPINA: 2 56	VYUČUJÍCÍ: Ondřej Nováček		
PROJEKT: Terminál veřejné hromadné dopravy Zábřeh			
PŘÍLOHA: Varianta 2.B			
Díl 1 – Situace terminálu, přemostění			
FORMÁT: 4xA4	MĚŘÍTKO: 1:2000	DATUM: 5/2019	ČÍSLO PŘÍLOHY: 2.B