
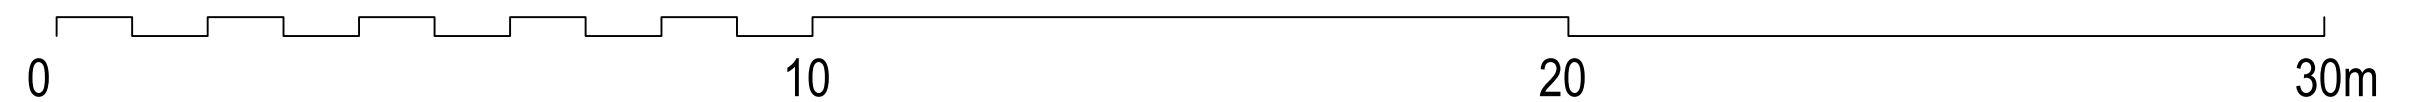


LEGENDA

-  BOULDEROVÁ STĚNA (PŘEKLIŽKA)
-  DOPADOVÁ ŽÍNĚNKA
-  VODONEPROPUSTNÝ ŽELEZOBETON C40/50
-  ŽELEZOBETON C40/50
-  TEPelná IZOLACE FOAMGLASS TL.150mm
-  TVÁRNICE YTONG KLASIK (599x249x150 mm)
-  TVÁRNICE YTONG KLASIK (599x249x100 mm)





ČÍSLO MÍST.	POPIS MÍSTNOSTI	VELIKOST MÍSTNOSTI	OPRAVA PDVŮRCHŮ (PODLAHA, STĚNY)
0.01	BOULDEROVÝ SAL	1310,5 m ²	EPOXIDOVÁ STĚRKA, ŠTUKOVÁ OMÍTKA CEMIX FLEXI ŠTUK
0.02	PROSTORY BARU	188,8 m ²	EPOXIDOVÁ STĚRKA, ŠTUKOVÁ OMÍTKA CEMIX FLEXI ŠTUK
0.03	ÚKLIDOVÁ MÍSTNOST	4 m ²	EPOXIDOVÁ STĚRKA, ŠTUKOVÁ OMÍTKA CEMIX FLEXI ŠTUK
0.04	ZÁZEMÍ BARU 1	20 m ²	EPOXIDOVÁ STĚRKA, ŠTUKOVÁ OMÍTKA CEMIX FLEXI ŠTUK
0.05	SOCIÁLNÍ ZAŘÍZENÍ (MUŽI)	9,2 m ²	EPOXIDOVÁ STĚRKA, KERAMICKÝ OKLAD SIKO
0.06	SOCIÁLNÍ ZAŘÍZENÍ (BEZBARIEROVÉ)	6,3 m ²	EPOXIDOVÁ STĚRKA, KERAMICKÝ OKLAD SIKO
0.07	SOCIÁLNÍ ZAŘÍZENÍ (ŽENY)	14,3 m ²	EPOXIDOVÁ STĚRKA, KERAMICKÝ OKLAD SIKO
0.08	ZÁZEMÍ BARU 2	32,3 m ²	EPOXIDOVÁ STĚRKA, ŠTUKOVÁ OMÍTKA CEMIX FLEXI ŠTUK
0.09	CHODBA	18,4 m ²	EPOXIDOVÁ STĚRKA, ŠTUKOVÁ OMÍTKA CEMIX FLEXI ŠTUK
0.10	SKLAD BARU	34,1 m ²	EPOXIDOVÁ STĚRKA, ŠTUKOVÁ OMÍTKA CEMIX FLEXI ŠTUK
0.11	TECHNICKÁ MÍSTNOST (LEZECKÉ CENTRUM)	54,3 m ²	EPOXIDOVÁ STĚRKA, ŠTUKOVÁ OMÍTKA CEMIX FLEXI ŠTUK
0.12	TECHNICKÁ MÍSTNOST (HOTEL)	43 m ²	EPOXIDOVÁ STĚRKA, ŠTUKOVÁ OMÍTKA CEMIX FLEXI ŠTUK
0.13	ÚKLIDOVÁ MÍSTNOST	10,8 m ²	EPOXIDOVÁ STĚRKA, KERAMICKÝ OKLAD SIKO
0.14	PŘÍSTUPOVÁ KOMUNIKACE DO HOTELU	191,4 m ²	EPOXIDOVÁ STĚRKA, ŠTUKOVÁ OMÍTKA CEMIX FLEXI ŠTUK


Zpracovala Lenka Valášková	Školní rok 2018/19	Fakulta stavební ČVUT
Předmět DIPLOMOVÁ PRÁCE		
Úloha LEZECKÉ CENTRUM - ČIHADLA, PRAHA 14		Datum 5/2019
Výkres PŮDORYS 1PP		Měřítko 1:100
		Číslo výkresu

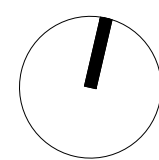

LEGENDA ZNAČENÍ:
 O – PEVNÉ ZASKLENÍ
 S – OCELOVÝ PROFIL S355
 PK – POLYKARBONÁTOVÁ DESKA
 K – KLEMPÍŘSKÝ PRVEK
 E – ETFE FOLIE

Zpracovatel	Lerka Valášková	Fakulta stavební	ČVUT
Seznam rok	2018/19		
Předmět	DIPLOMOVÁ PRÁCE		
Učba	LEZECKÉ CENTRUM - ČIHADLA, PRAHA 14	Datum	5/2019
Výřez	KOMPLEXNÍ REZ LEZECKOU VĚŽÍ	Uměřko	1:75
		Číslo výřezu	

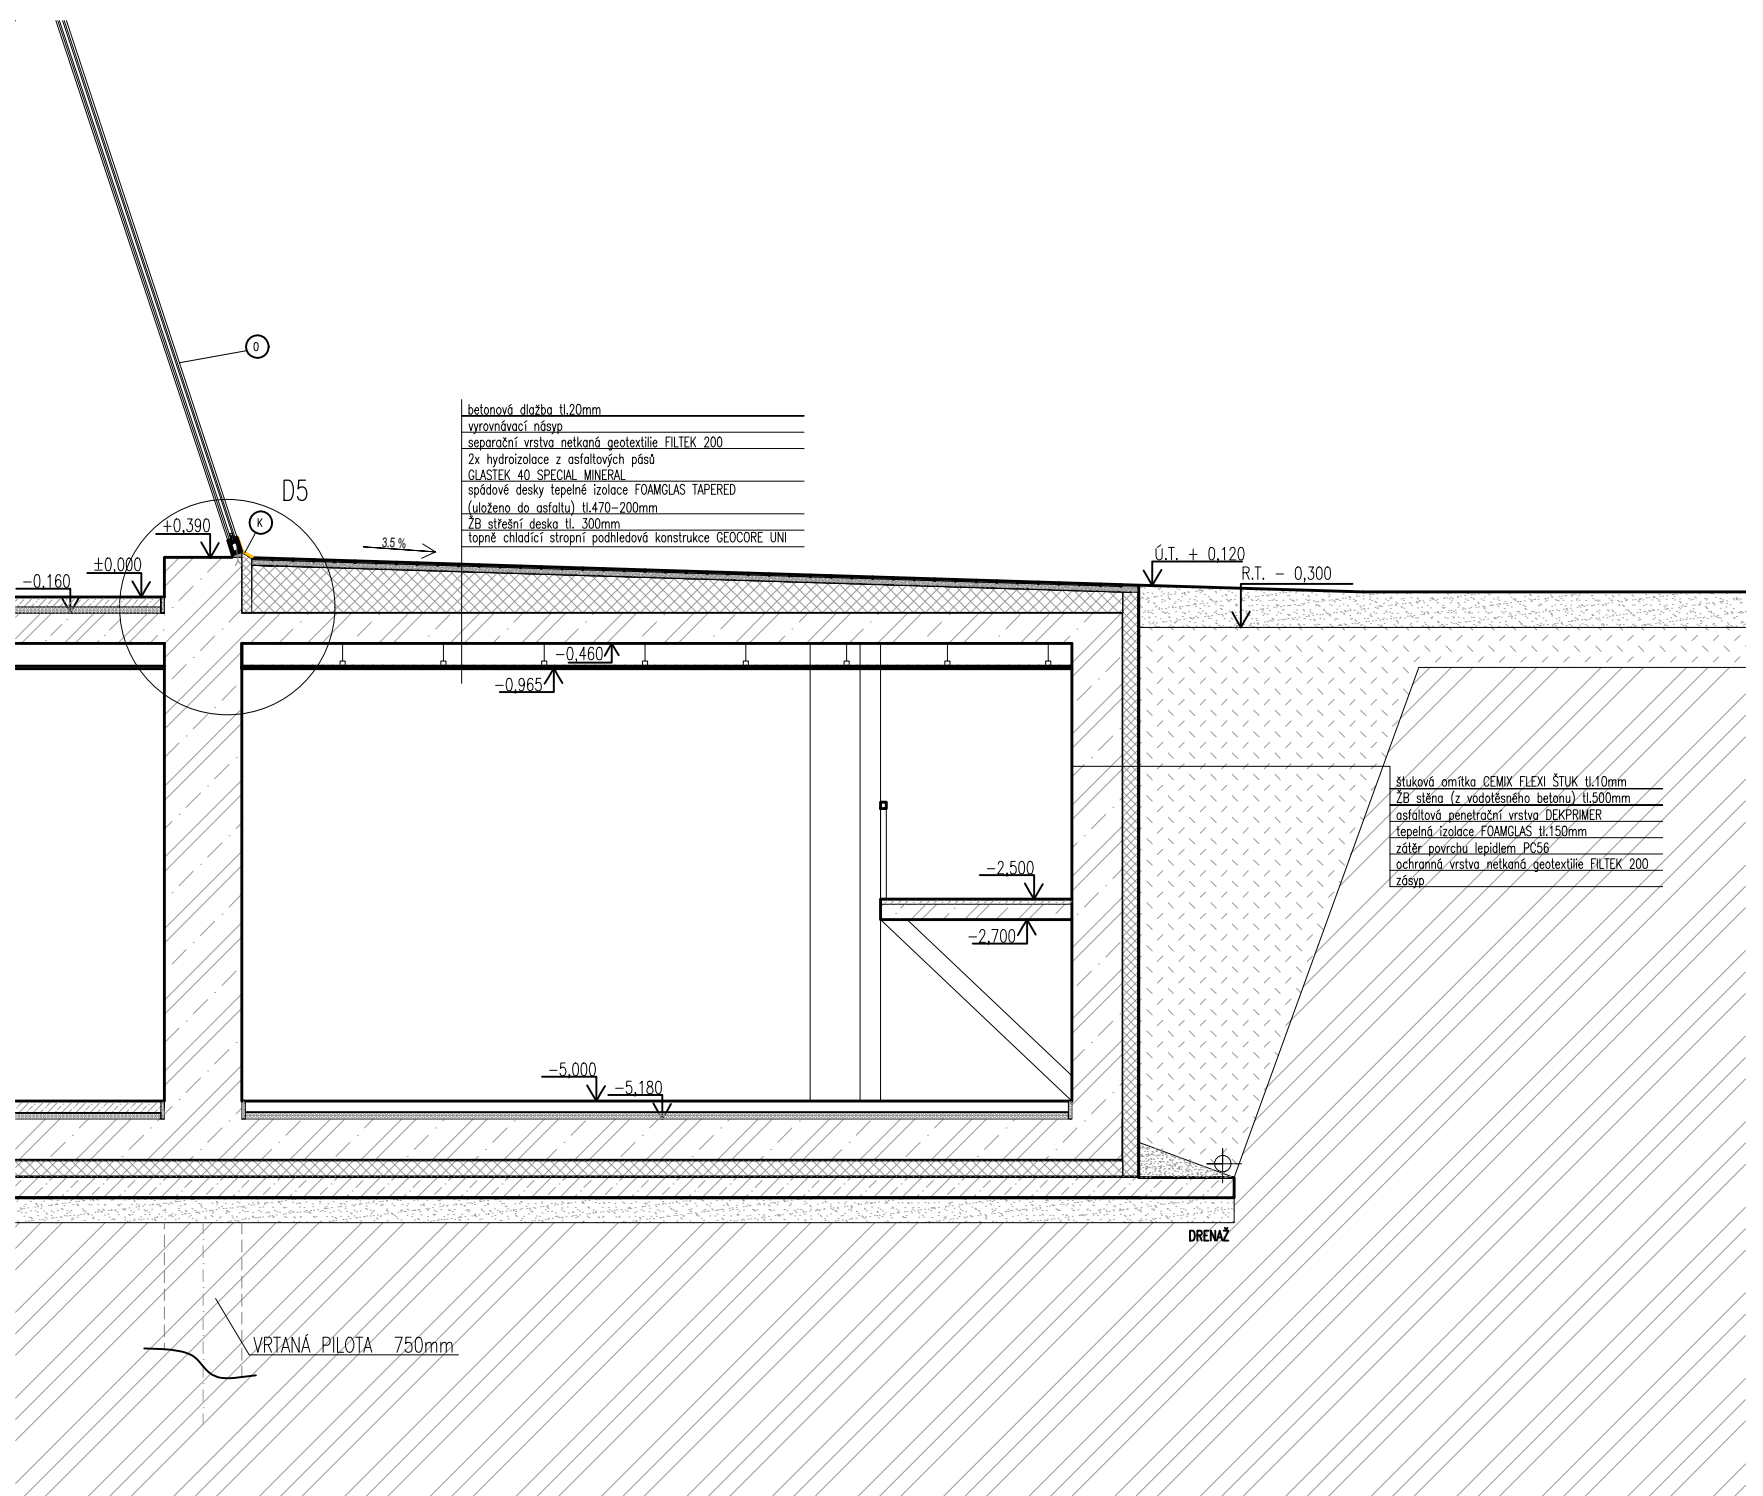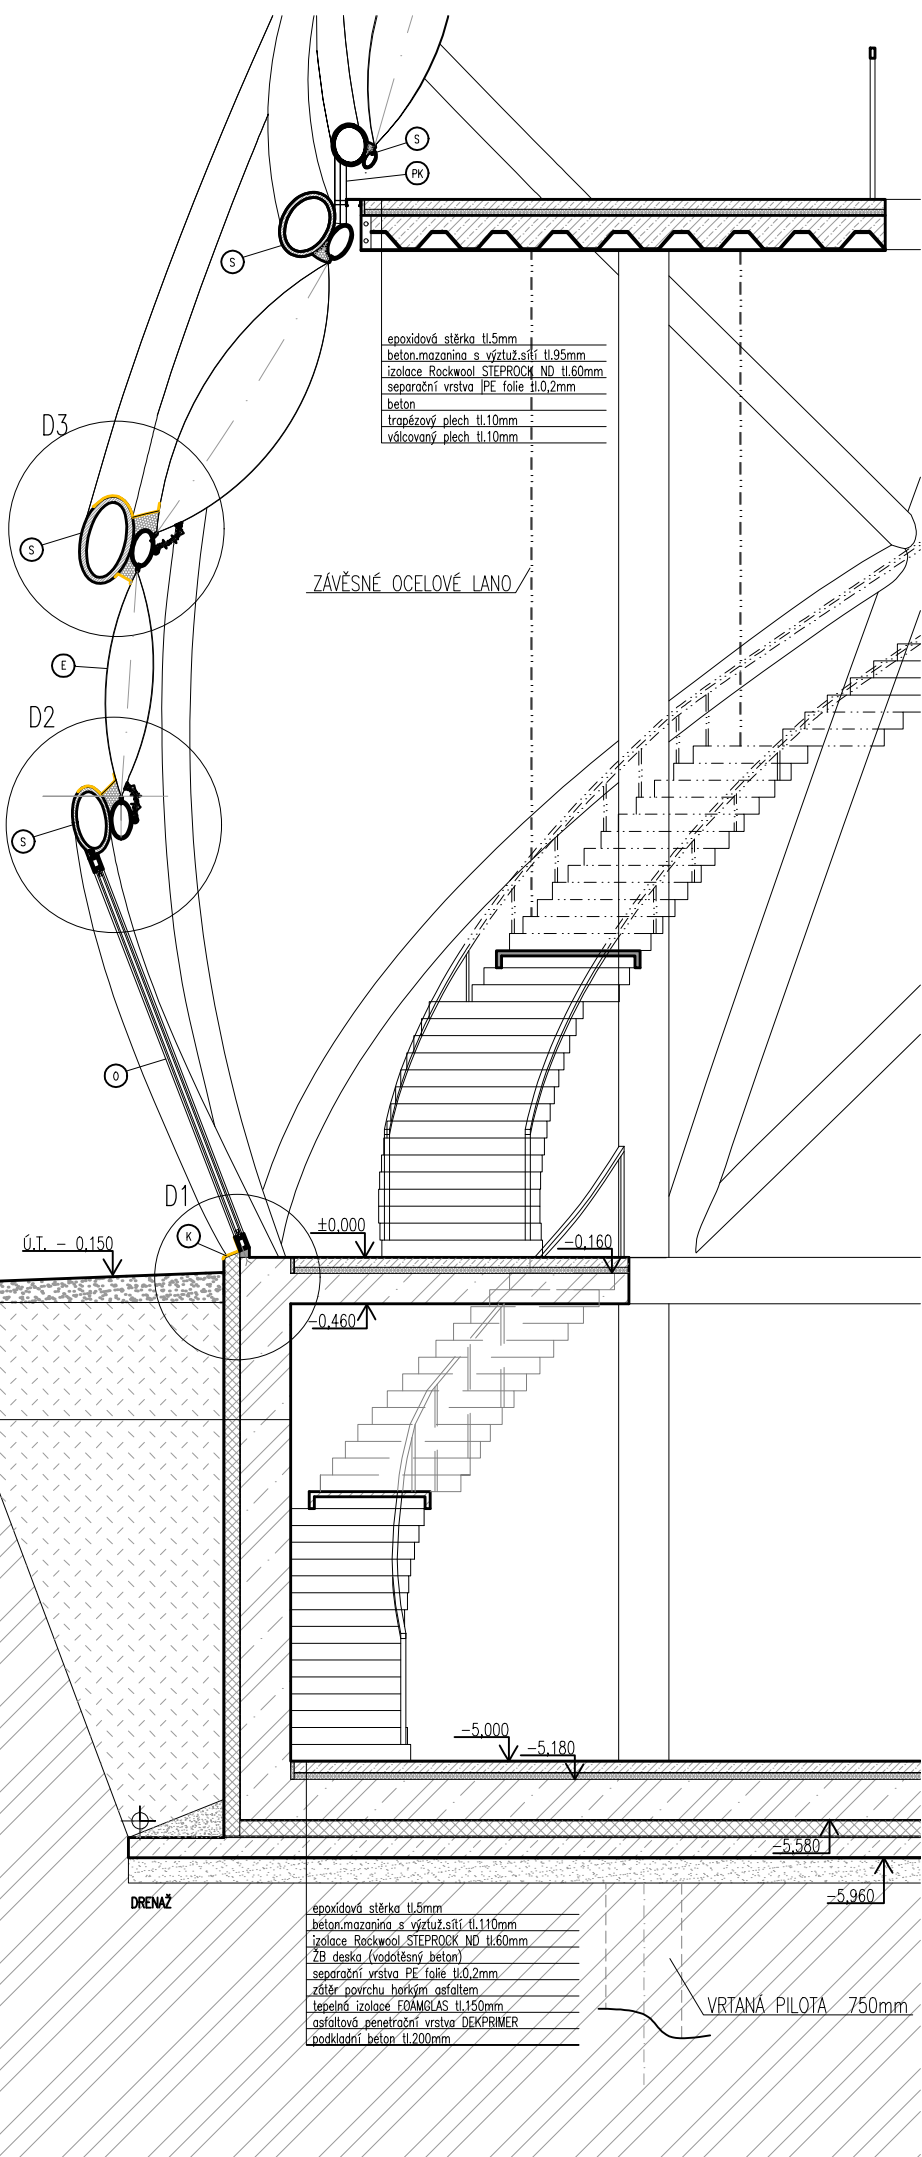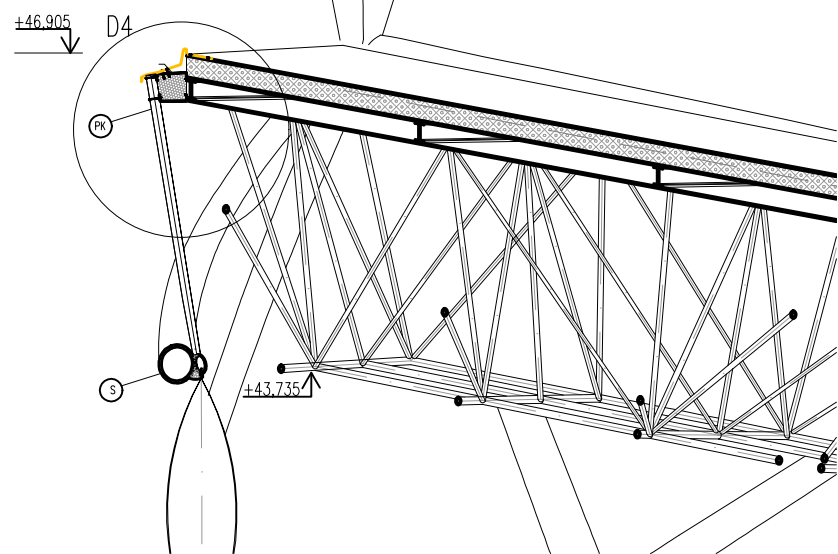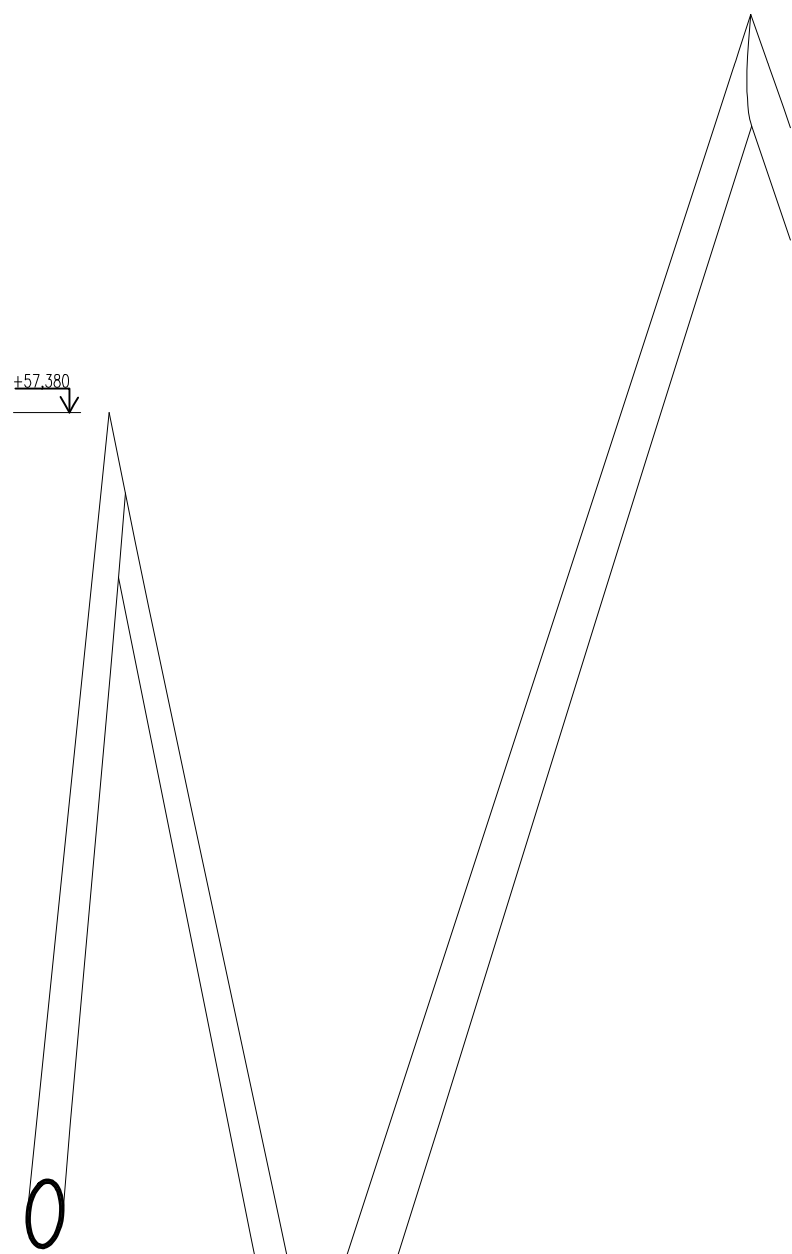

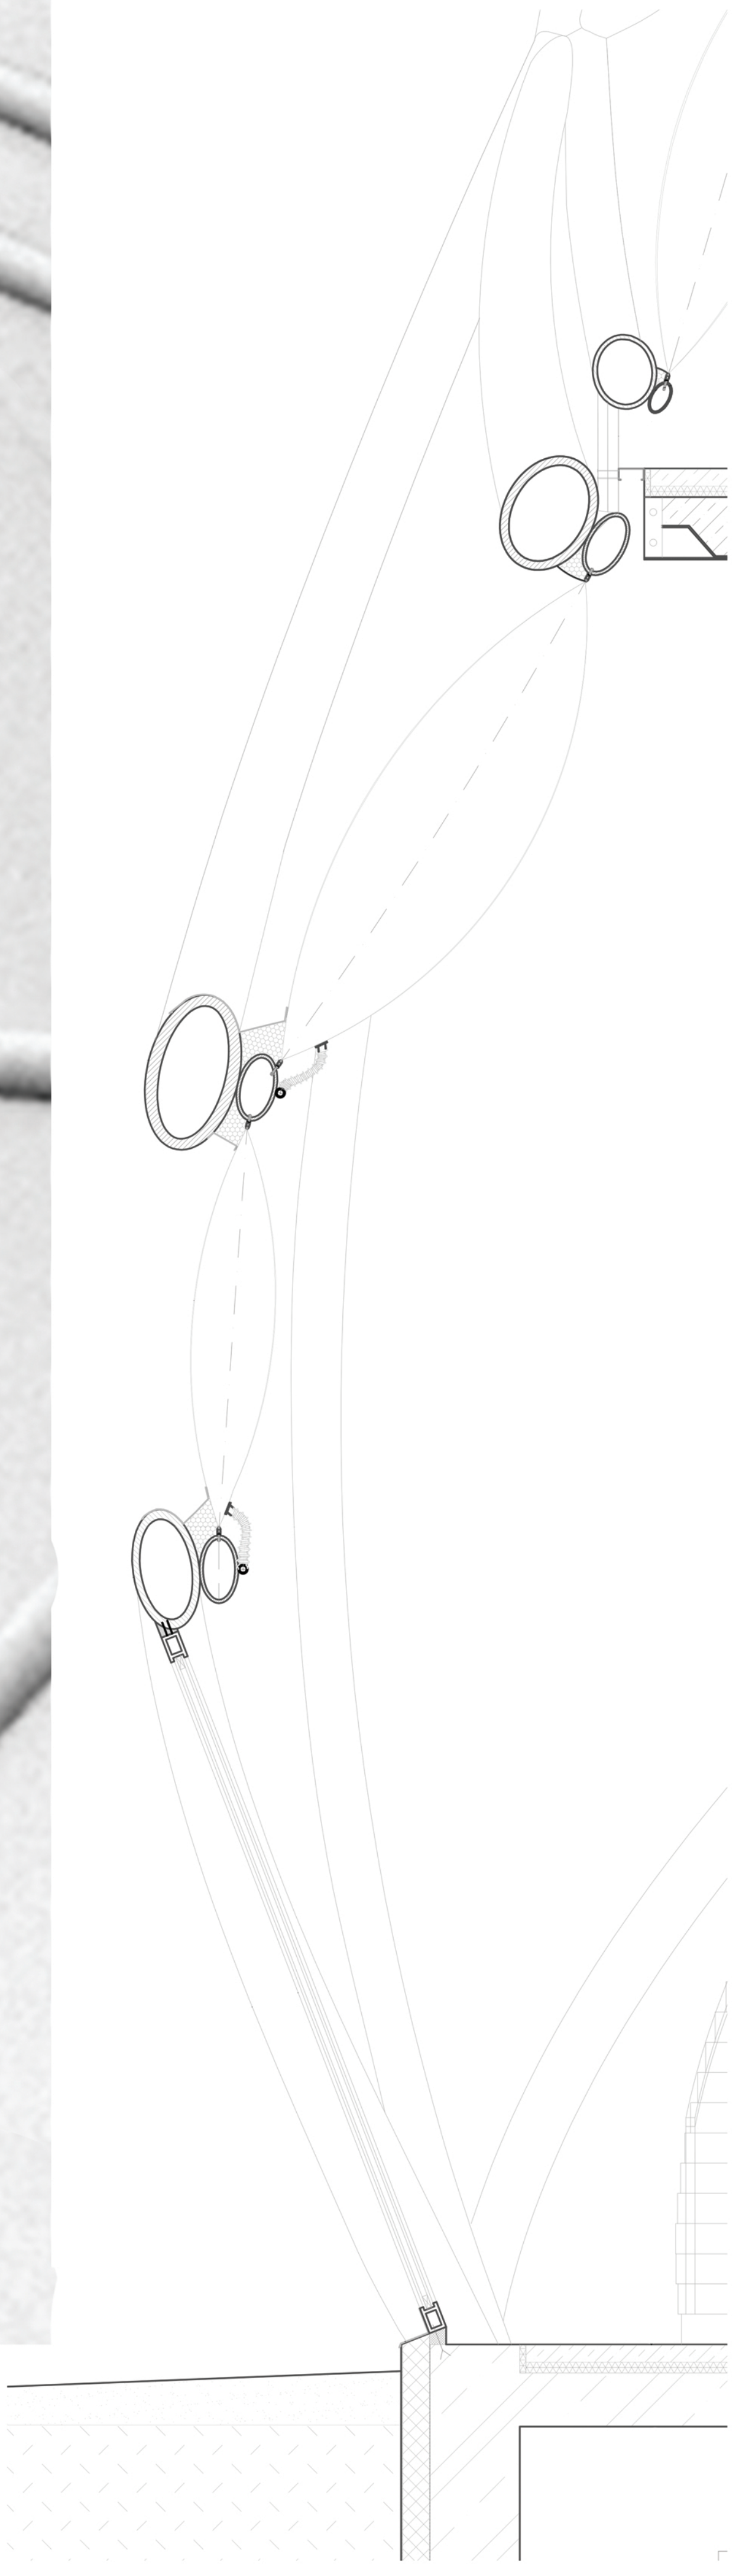

ARCHITEKTONICKO KONSTRUKČNÍ ŘEZ M 1:25