

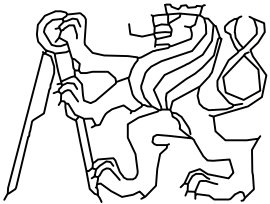



FAKULTA STAVEBNÍ, ČVUT V PRAZE KATEDRA SILNIČNÍCH STAVEB	VEDOUCÍ PRÁCE: Ing. MICHAL UHLÍK, Ph.D.		
PŘEDMĚT: 136BAPK - BAKALÁŘSKÁ PRÁCE	VYPRACOVAL: MICHAL JANOUŠEK		
NÁZEV PRÁCE:  NÁVRH CELKOVÉ REKONSTRUKCE DEJVICKÉ ULICE		DATUM:	5/2019
		FORMÁT	
		MĚŘÍTKO:	
		STUPEŇ PD:	STUDIE
ČÁST: PRŮZKUMY		ČÍSLO VÝKRESU: C	

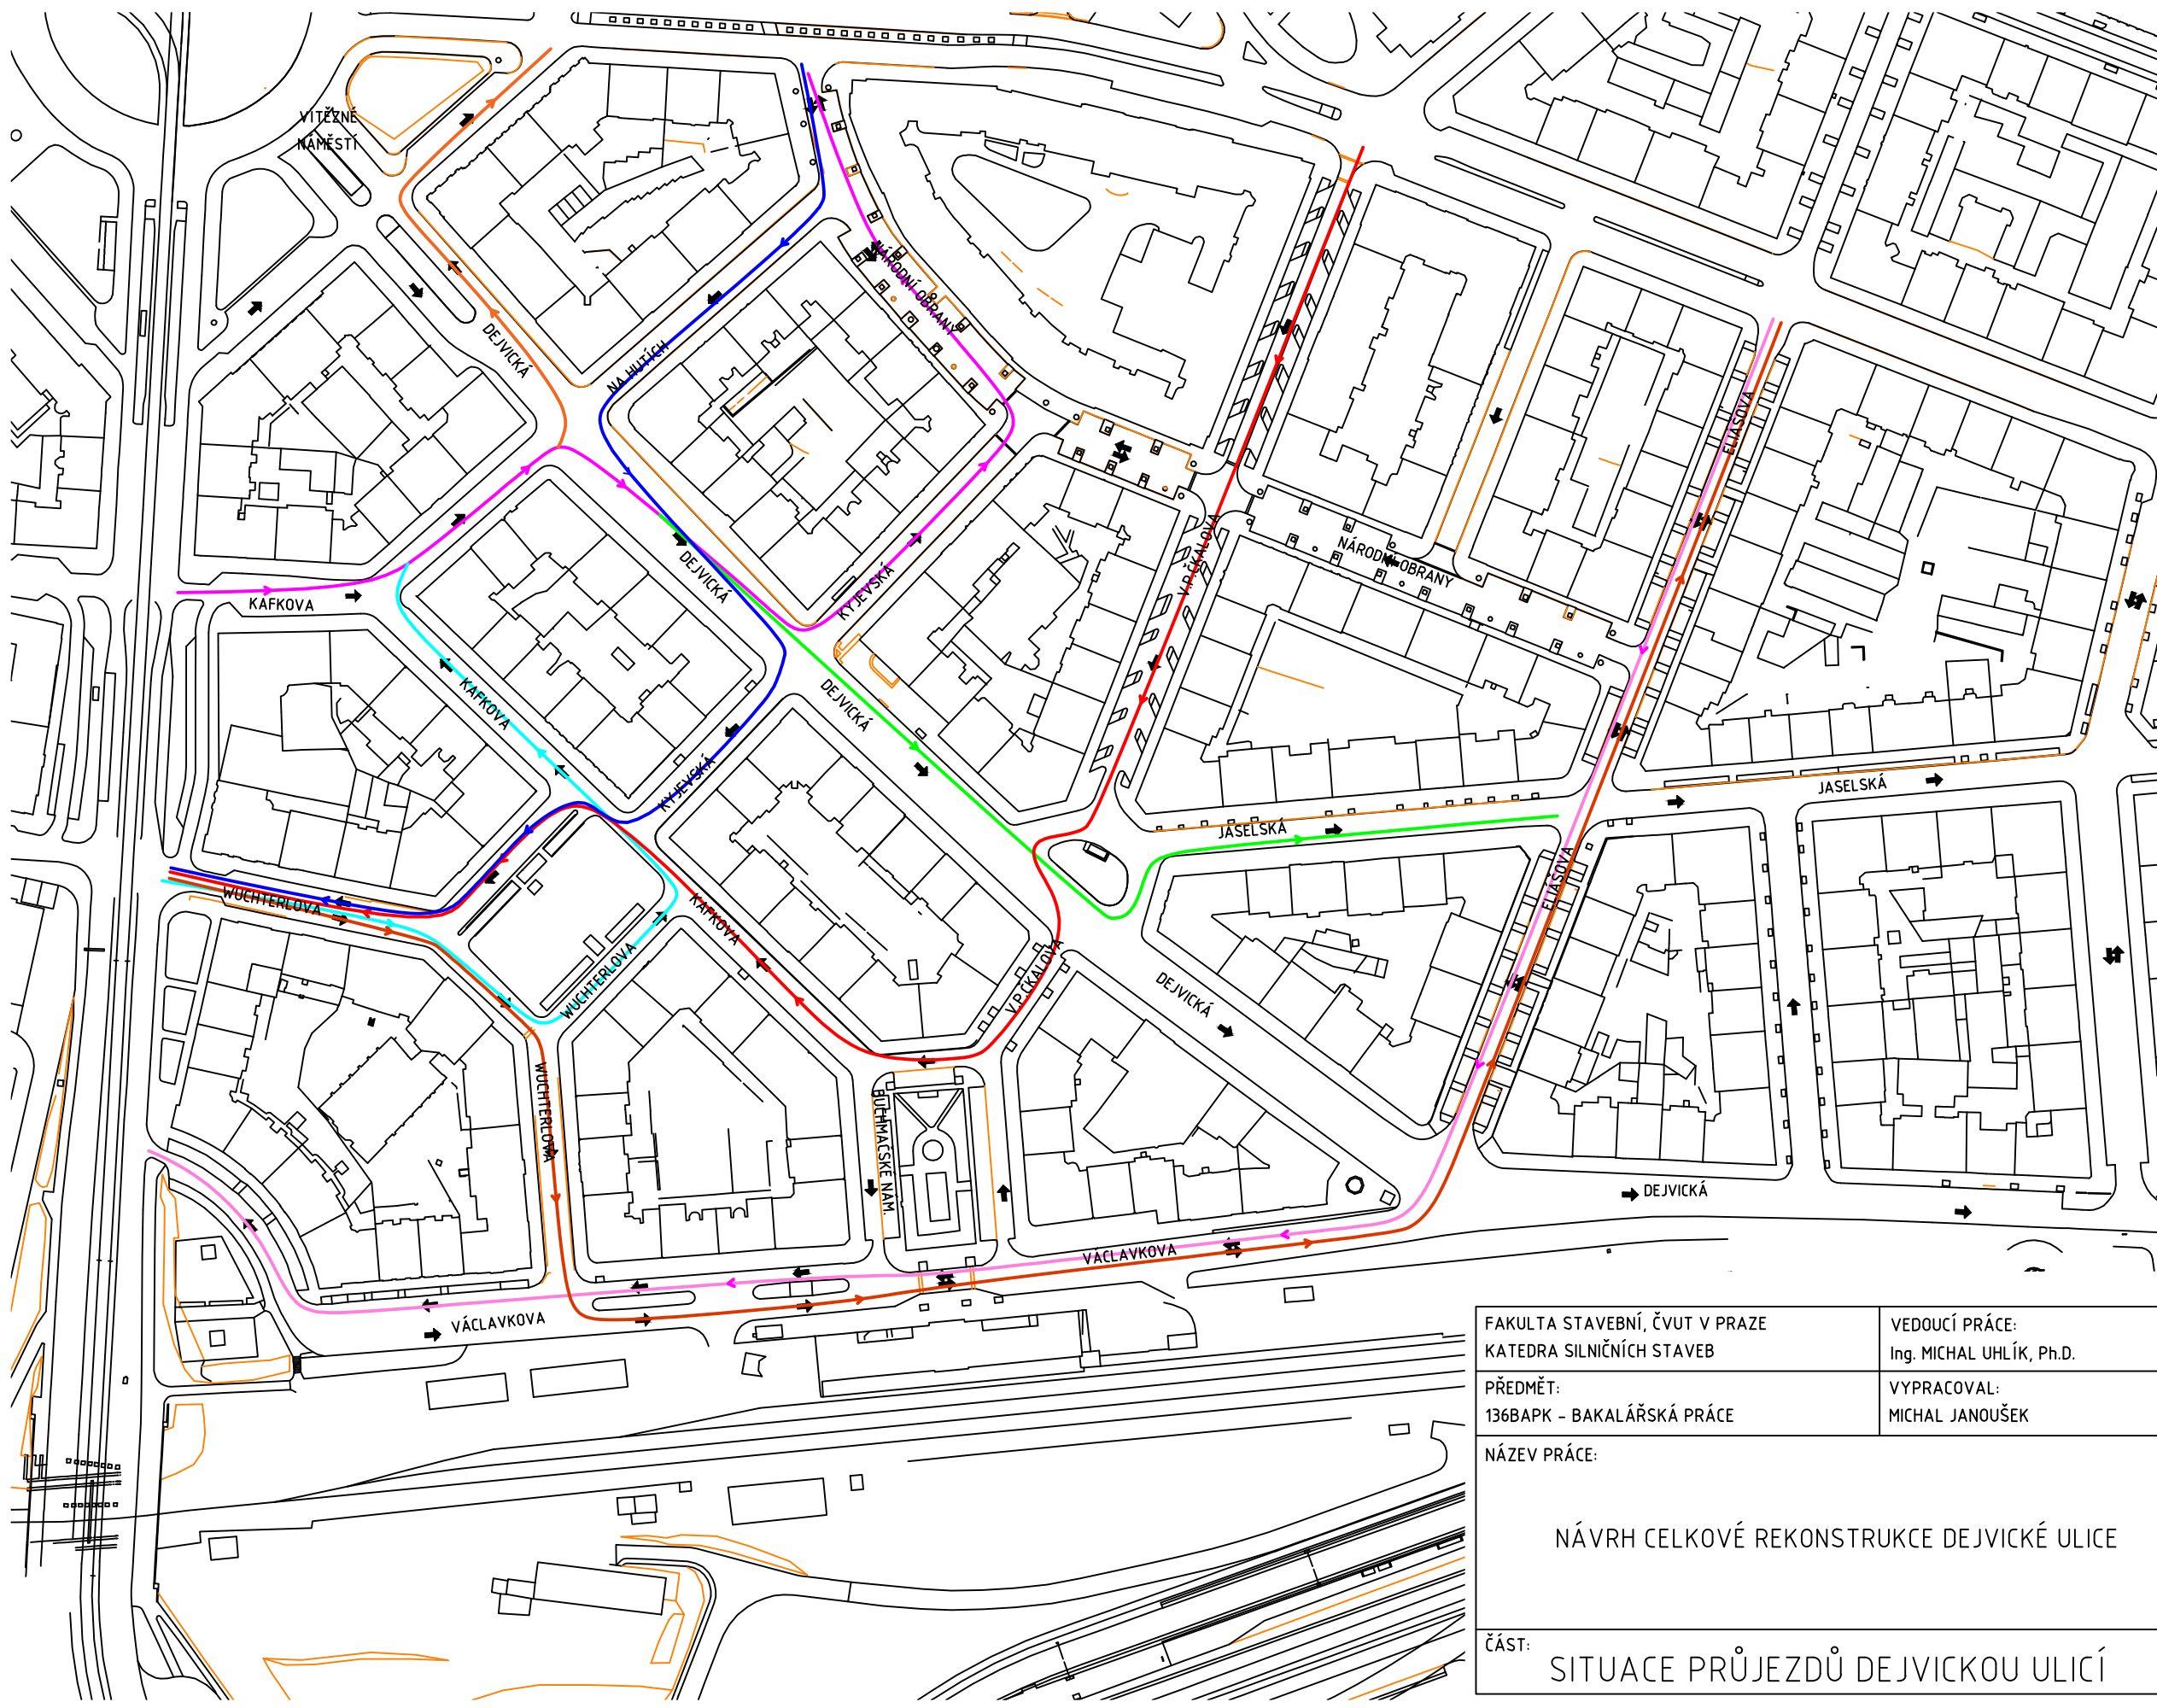


- LEGENDA:
- PRŮJEZDY PŘES ŘEŠENOU OBLAST DEJVICKÉ ULICE
  - 
  - 
  - 
  - VARIANTY PRŮJEZDU MIMO ŘEŠENOU OBLAST DEJVICKÉ ULICE

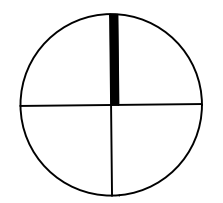


FAKULTA STAVEBNÍ, ČVUT V PRAZE KATEDRA SILNIČNÍCH STAVEB	VEDOUČÍ PRÁCE: Ing. MICHAL UHLÍK, Ph.D.	
PŘEDMĚT: 136BAPK – BAKALÁŘSKÁ PRÁCE	VYPRACOVAL: MICHAL JANOUŠEK	
NÁZEV PRÁCE:  NÁVRH CELKOVÉ REKONSTRUKCE DEJVICKÉ ULICE		DATUM: 5/2019
ČÁST: SITUACE PRŮJEZDŮ DEJVICKOU ULICÍ		FORMÁT: 2x4
		MĚŘÍTKO: 1:2000
		STUPĚŇ PD: STUDIE
		ČÍSLO VÝKRESU: C-01

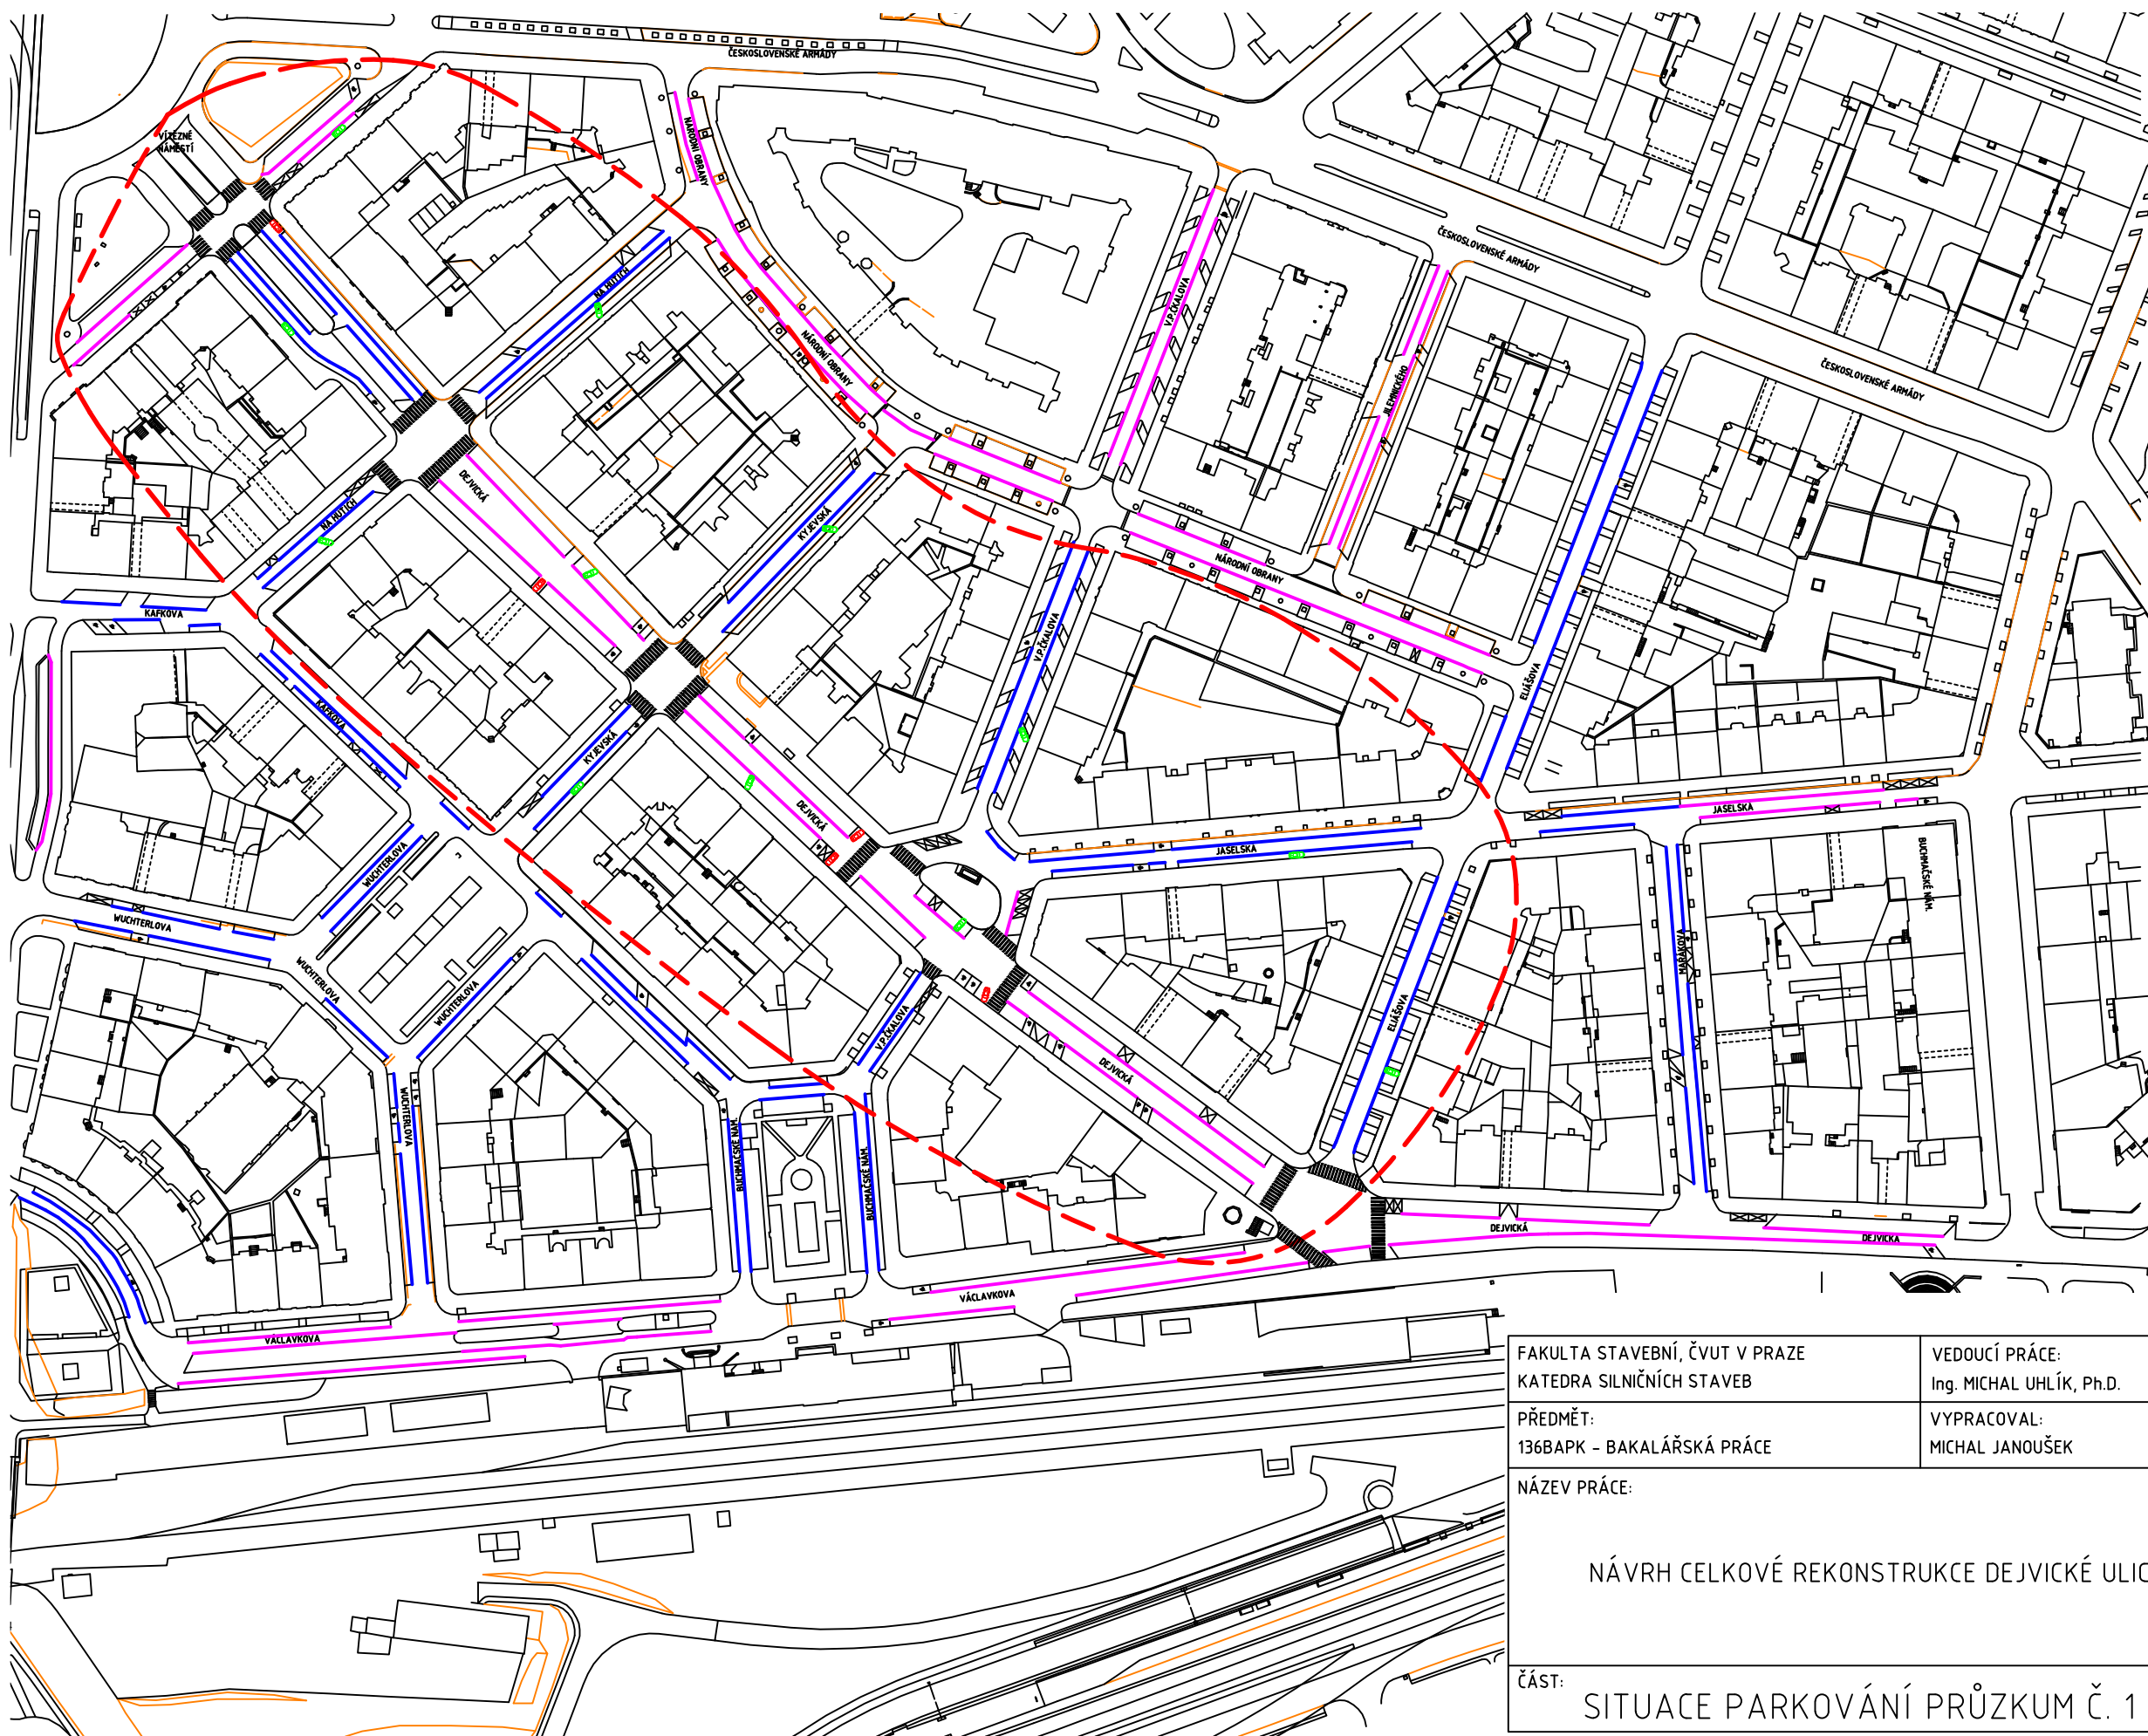


- LEGENDA:
- MODRÁ PARKOVACÍ ZÓNA
  - FIALOVÁ PARKOVACÍ ZÓNA
  - - - ŘEŠENÝ PROSTOR
  - VOLNÁ PARKOVACÍ MÍSTA V PARKOVACÍ PLOŠE
  - OBSAZENÁ PARKOVACÍ MÍSTA MIMO PARKOVACÍ PLOCHU

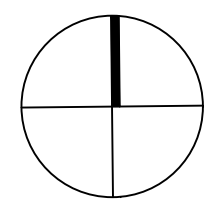


Výškový systém: BALŤ-PV  
 Souřadnicový systém: S-JTSK

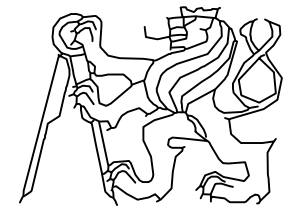
FAKULTA STAVEBNÍ, ČVUT V PRAZE KATEDRA SILNIČNÍCH STAVEB	VEDOUČÍ PRÁCE: Ing. MICHAL UHLÍK, Ph.D.	
PŘEDMĚT: 136BAPK - BAKALÁŘSKÁ PRÁCE	VYPRACOVAL: MICHAL JANOUŠEK	
NÁZEV PRÁCE:  NÁVRH CELKOVÉ REKONSTRUKCE DEJVICKÉ ULICE		DATUM: 5/2019
ČÁST: SITUACE PARKOVÁNÍ PRŮZKUM Č. 1 RANNÍ		FORMÁT: 2xA4
		MĚŘÍTKO: 1:2000
		STUPEŇ PD: STUDIE
		ČÍSLO VÝKRESU: C-02

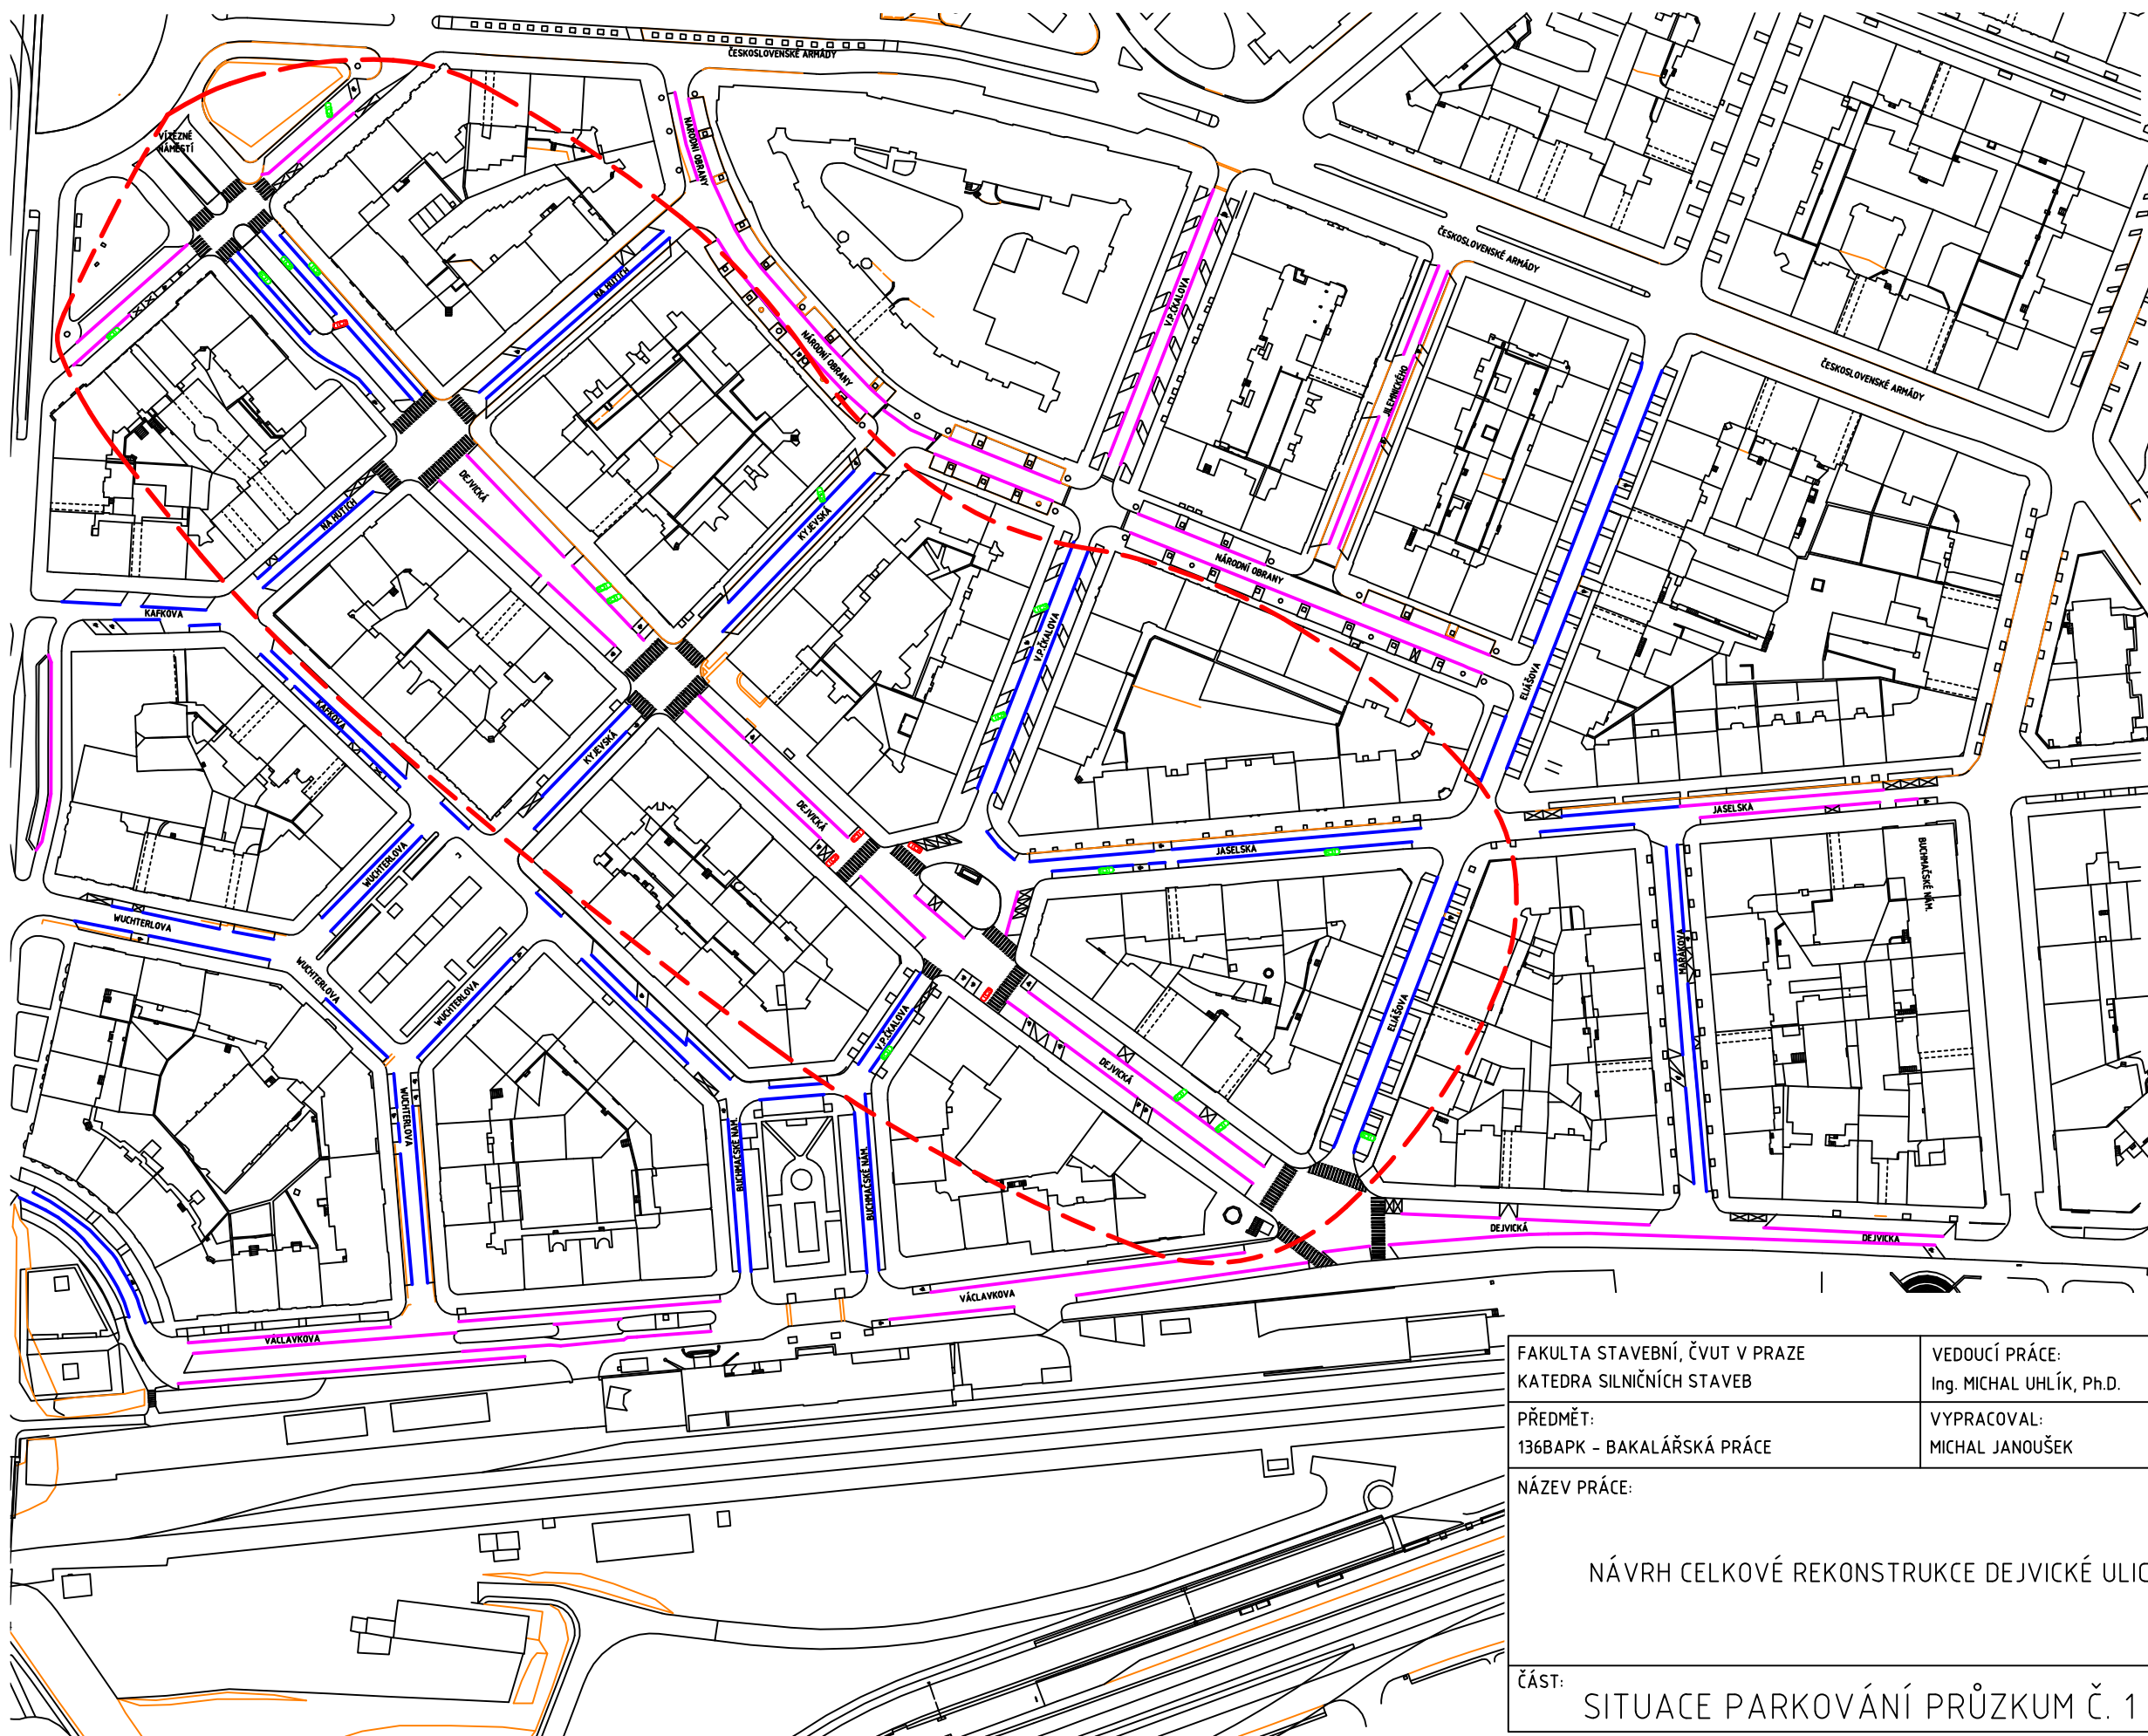


- LEGENDA:
- MODRÁ PARKOVACÍ ZÓNA
  - FIALOVÁ PARKOVACÍ ZÓNA
  - - - ŘEŠENÝ PROSTOR
  - VOLNÁ PARKOVACÍ MÍSTA V PARKOVACÍ PLOŠE
  - OBSAZENÁ PARKOVACÍ MÍSTA MIMO PARKOVACÍ PLOCHU

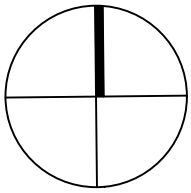


Výškový systém: BALŤ-PV  
 Souřadnicový systém: S-JTSK

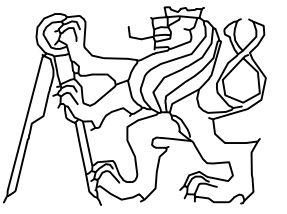FAKULTA STAVEBNÍ, ČVUT V PRAZE KATEDRA SILNIČNÍCH STAVB	VEDOUČÍ PRÁCE: Ing. MICHAL UHLÍK, Ph.D.											
PŘEDMĚT: 136BAPK - BAKALÁŘSKÁ PRÁCE	VYPRACOVAL: MICHAL JANOUŠEK											
NÁZEV PRÁCE:  NÁVRH CELKOVÉ REKONSTRUKCE DEJVICKÉ ULICE												
ČÁST: SITUACE PARKOVÁNÍ PRŮZKUM Č. 1 ODPOLEDNÍ		<table border="1"> <tr> <td>DATUM:</td> <td>5/2019</td> </tr> <tr> <td>FORMÁT:</td> <td>2xA4</td> </tr> <tr> <td>MĚŘÍTKO:</td> <td>1:2000</td> </tr> <tr> <td>STUPEŇ PD:</td> <td>STUDIE</td> </tr> <tr> <td>ČÍSLO VÝKRESU:</td> <td>C-03</td> </tr> </table>	DATUM:	5/2019	FORMÁT:	2xA4	MĚŘÍTKO:	1:2000	STUPEŇ PD:	STUDIE	ČÍSLO VÝKRESU:	C-03
DATUM:	5/2019											
FORMÁT:	2xA4											
MĚŘÍTKO:	1:2000											
STUPEŇ PD:	STUDIE											
ČÍSLO VÝKRESU:	C-03											

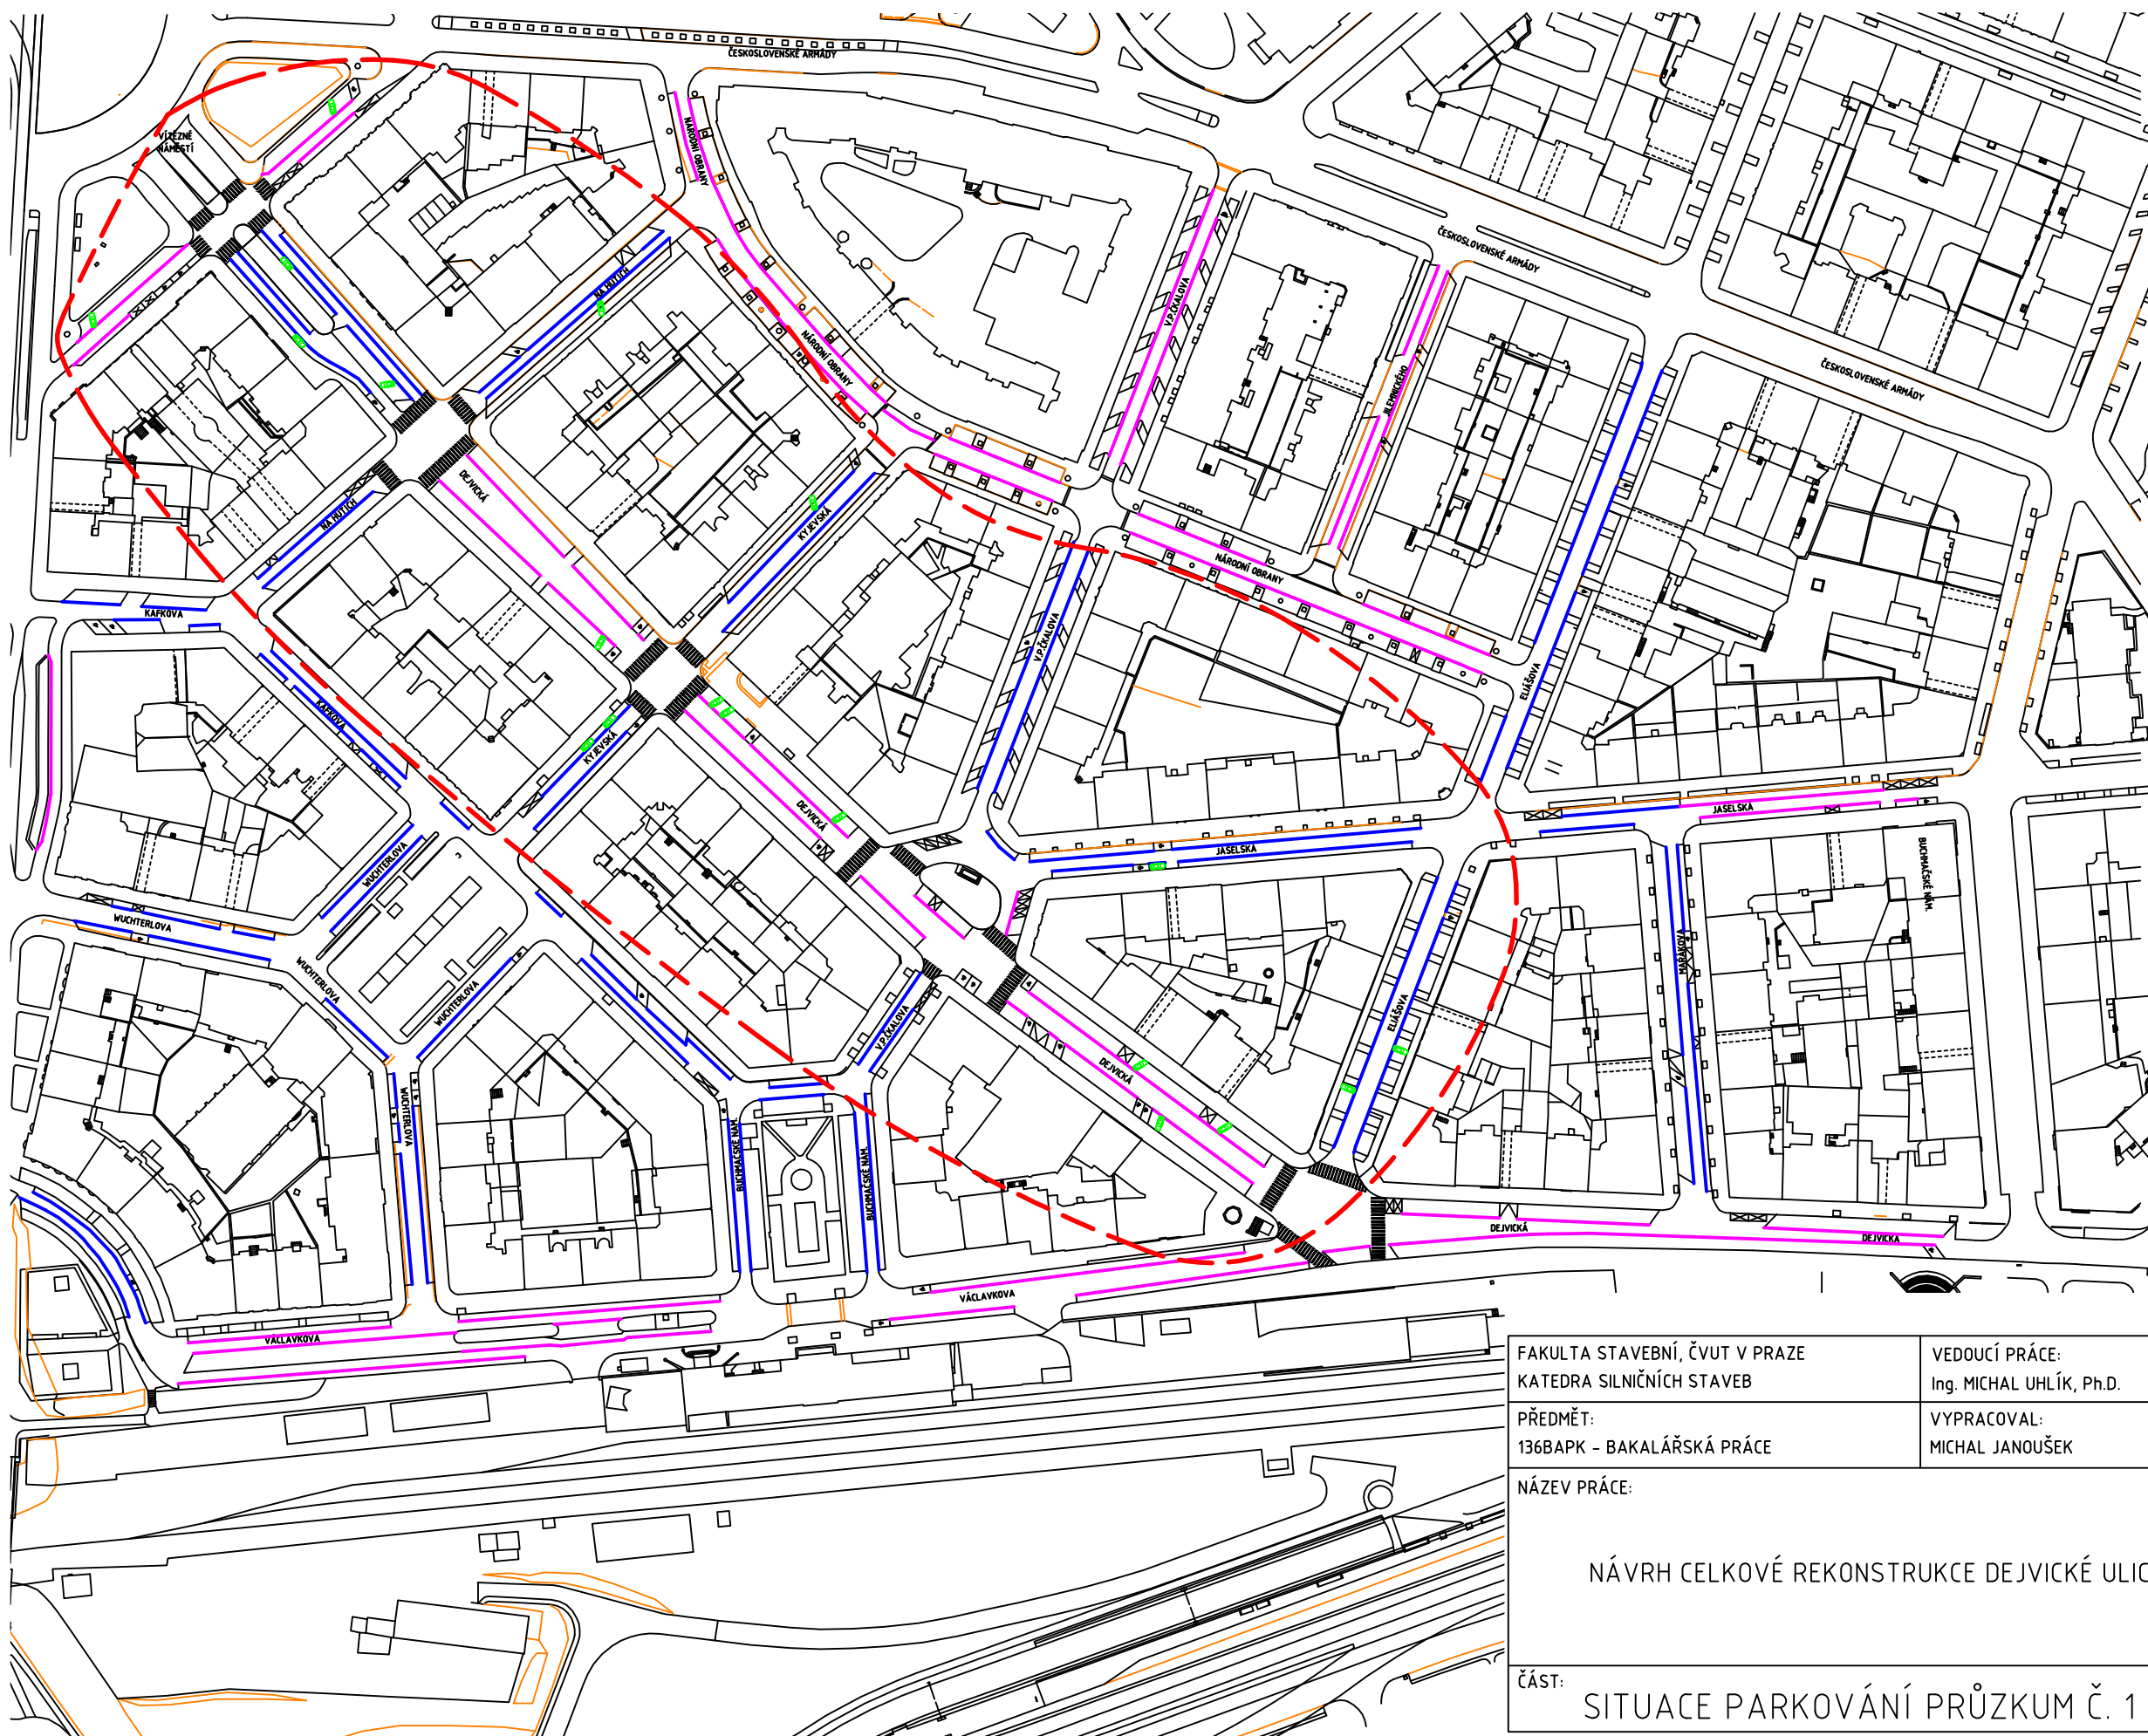


- LEGENDA:
- MODRÁ PARKOVACÍ ZÓNA
  - FIALOVÁ PARKOVACÍ ZÓNA
  - - - ŘEŠENÝ PROSTOR
  - VOLNÁ PARKOVACÍ MÍSTA V PARKOVACÍ PLOŠE
  - OBSAZENÁ PARKOVACÍ MÍSTA MIMO PARKOVACÍ PLOCHU

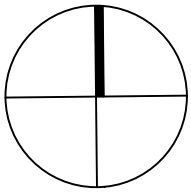


Výškový systém: BALŤ-PV  
 Souřadnicový systém: S-JTSK


FAKULTA STAVEBNÍ, ČVUT V PRAZE KATEDRA SILNIČNÍCH STAVEB	VEDOUČÍ PRÁCE: Ing. MICHAL UHLÍK, Ph.D.	
PŘEDMĚT: 136BAPK - BAKALÁŘSKÁ PRÁCE	VYPRACOVAL: MICHAL JANOUŠEK	
NÁZEV PRÁCE:  NÁVRH CELKOVÉ REKONSTRUKCE DEJVICKÉ ULICE		DATUM: 5/2019
ČÁST: SITUACE PARKOVÁNÍ PRŮZKUM Č. 1 VEČERNÍ		FORMÁT: 2xA4
		MĚŘÍTKO: 1:2000
		STUPEŇ PD: STUDIE
		ČÍSLO VÝKRESU: C-04

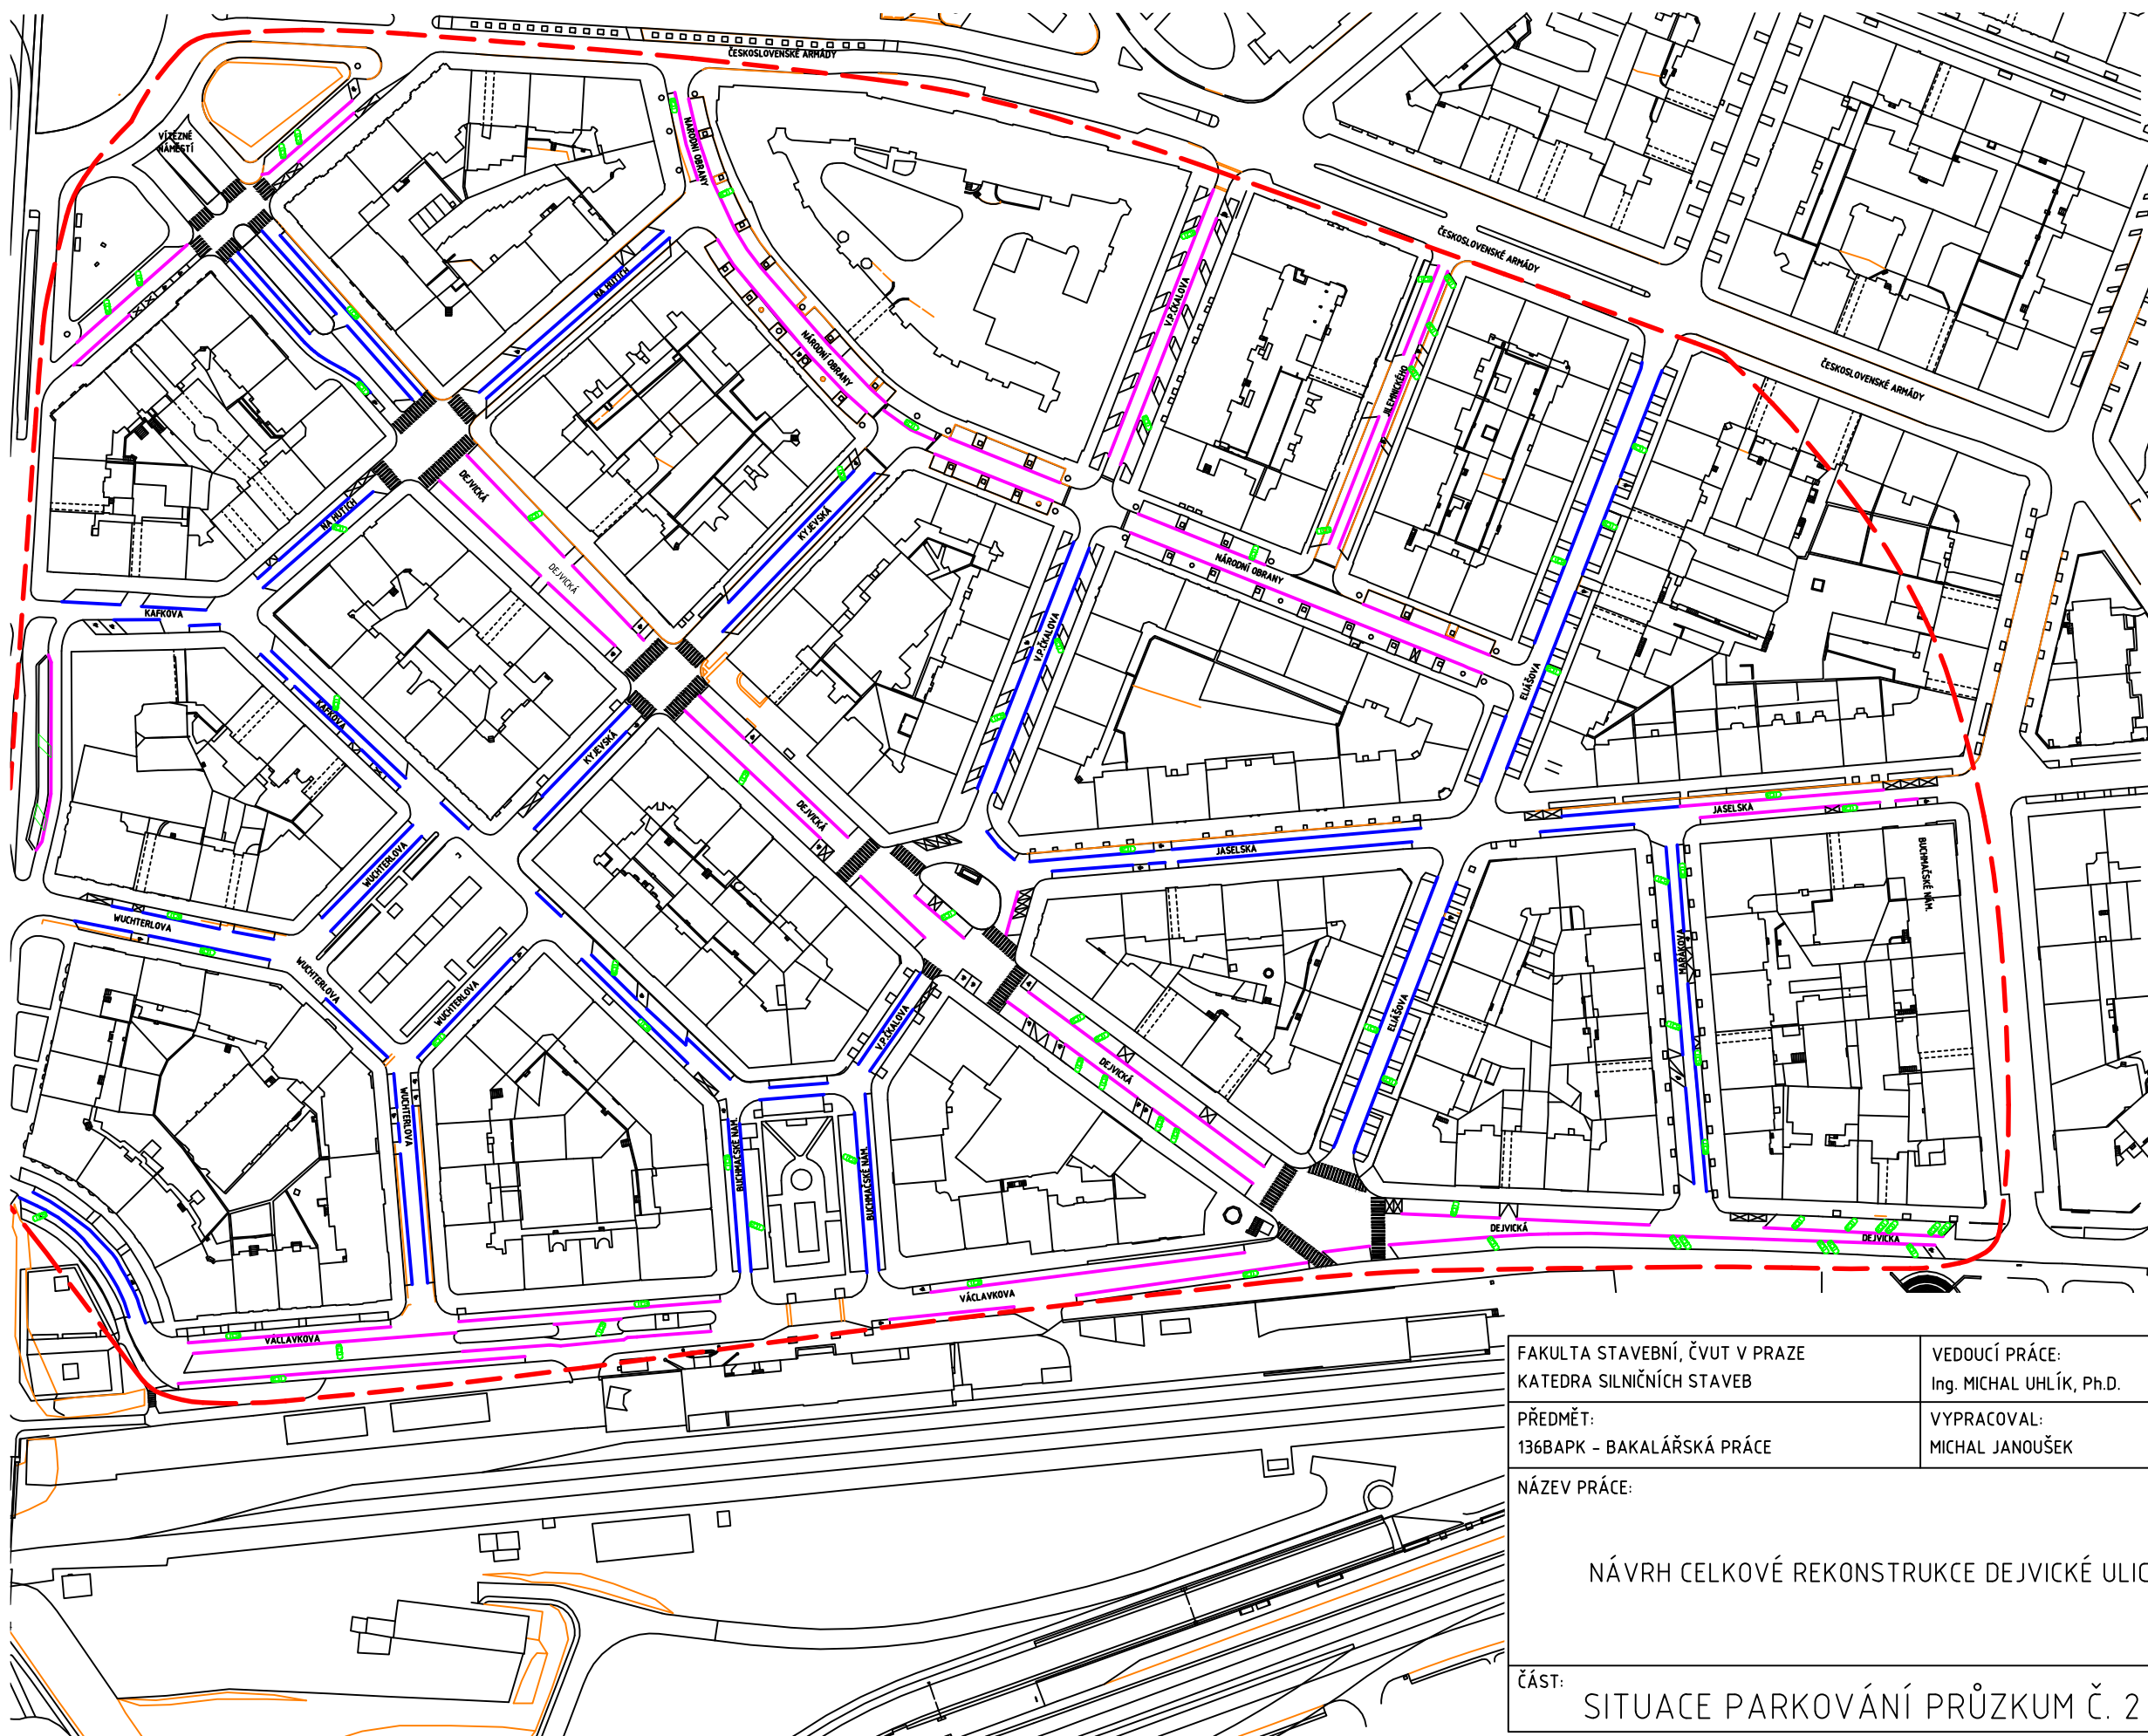


- LEGENDA:
- MODRÁ PARKOVACÍ ZÓNA
  - FIALOVÁ PARKOVACÍ ZÓNA
  - - - ŘEŠENÝ PROSTOR
  - VOLNÁ PARKOVACÍ MÍSTA V PARKOVACÍ PLOŠE
  - OBSAZENÁ PARKOVACÍ MÍSTA MIMO PARKOVACÍ PLOCHU

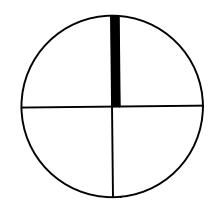


Výškový systém: BALŤ-PV  
 Souřadnicový systém: S-JTSK

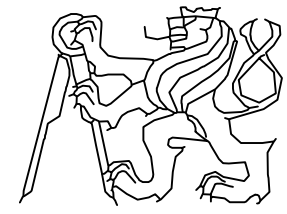
FAKULTA STAVEBNÍ, ČVUT V PRAZE KATEDRA SILNIČNÍCH STAVEB	VEDOUČÍ PRÁCE: Ing. MICHAL UHLÍK, Ph.D.											
PŘEDMĚT: 136BAPK - BAKALÁŘSKÁ PRÁCE	VYPRACOVAL: MICHAL JANOUŠEK											
NÁZEV PRÁCE:  NÁVRH CELKOVÉ REKONSTRUKCE DEJVICKÉ ULICE												
ČÁST: SITUACE PARKOVÁNÍ PRŮZKUM Č. 2 VEČERNÍ	<table border="1" style="width: 100%;"> <tr> <td>DATUM:</td> <td>5/2019</td> </tr> <tr> <td>FORMÁT:</td> <td>2xA4</td> </tr> <tr> <td>MĚŘÍTKO:</td> <td>1:2000</td> </tr> <tr> <td>STUPEŇ PD:</td> <td>STUDIE</td> </tr> <tr> <td>ČÍSLO VÝKRESU:</td> <td>C-04</td> </tr> </table>		DATUM:	5/2019	FORMÁT:	2xA4	MĚŘÍTKO:	1:2000	STUPEŇ PD:	STUDIE	ČÍSLO VÝKRESU:	C-04
DATUM:	5/2019											
FORMÁT:	2xA4											
MĚŘÍTKO:	1:2000											
STUPEŇ PD:	STUDIE											
ČÍSLO VÝKRESU:	C-04											

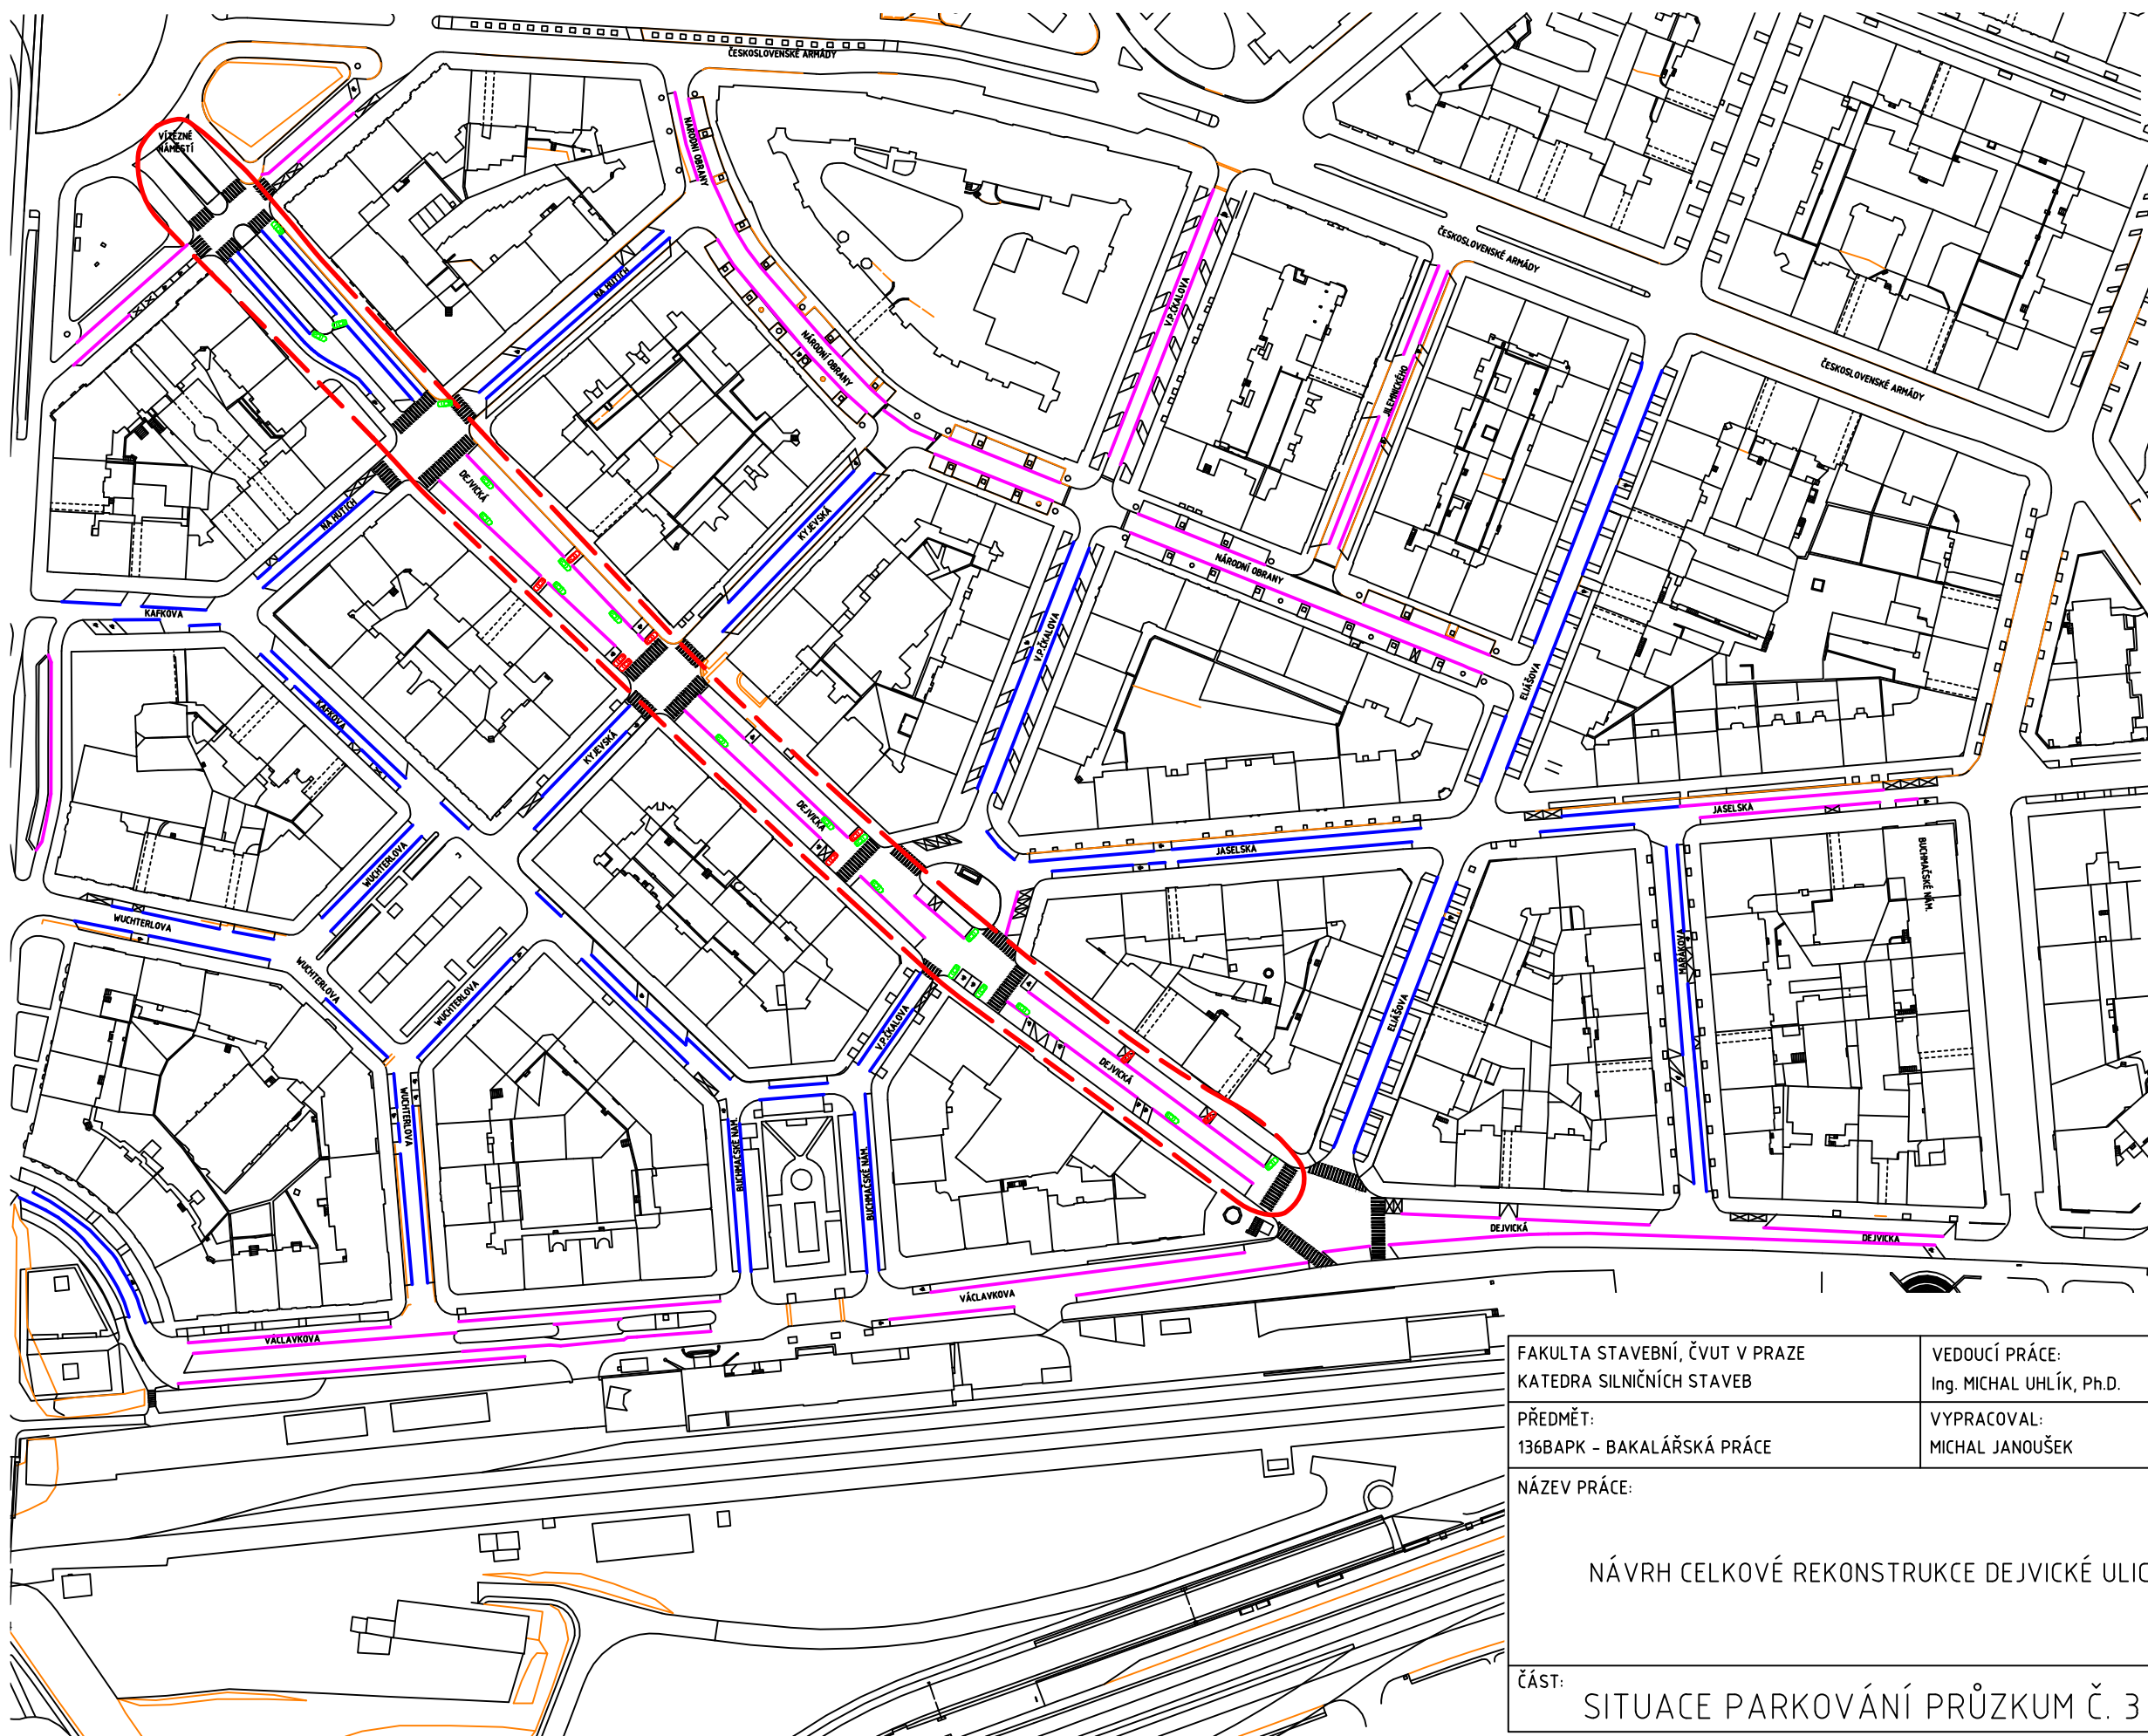

- LEGENDA:
- MODRÁ PARKOVACÍ ZÓNA
  - FIALOVÁ PARKOVACÍ ZÓNA
  - - - ŘEŠENÝ PROSTOR
  - OBSAZENÁ PARKOVACÍ MÍSTA MIMO PARKOVACÍ PLOCHU - STÁNÍ DO 1. HODINY
  - OBSAZENÁ PARKOVACÍ MÍSTA MIMO PARKOVACÍ PLOCHU - STÁNÍ VÍCE JAK 4 HODINY

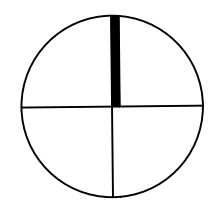

Výškový systém: BALŤ-PV  
 Souřadnicový systém: S-JTSK

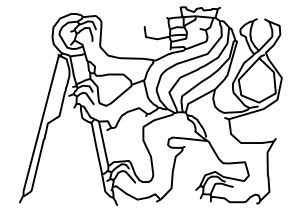FAKULTA STAVEBNÍ, ČVUT V PRAZE KATEDRA SILNIČNÍCH STAVEB	VEDOUČÍ PRÁCE: Ing. MICHAL UHLÍK, Ph.D.	
PŘEDMĚT: 136BAPK - BAKALÁŘSKÁ PRÁCE	VYPRACOVAL: MICHAL JANOUŠEK	
NÁZEV PRÁCE:  NÁVRH CELKOVÉ REKONSTRUKCE DEJVICKÉ ULICE		DATUM: 5/2019
		FORMÁT: 2xA4
		MĚŘÍTKO: 1:2000
		STUPEŇ PD: STUDIE
ČÁST: SITUACE PARKOVÁNÍ PRŮZKUM Č. 3 CELODENNÍ	ČÍSLO VÝKRESU: C-06	