


SITUACE - VARIANTA 80-100 km/h
 km 0,000 - 2,900
 M 1:2500

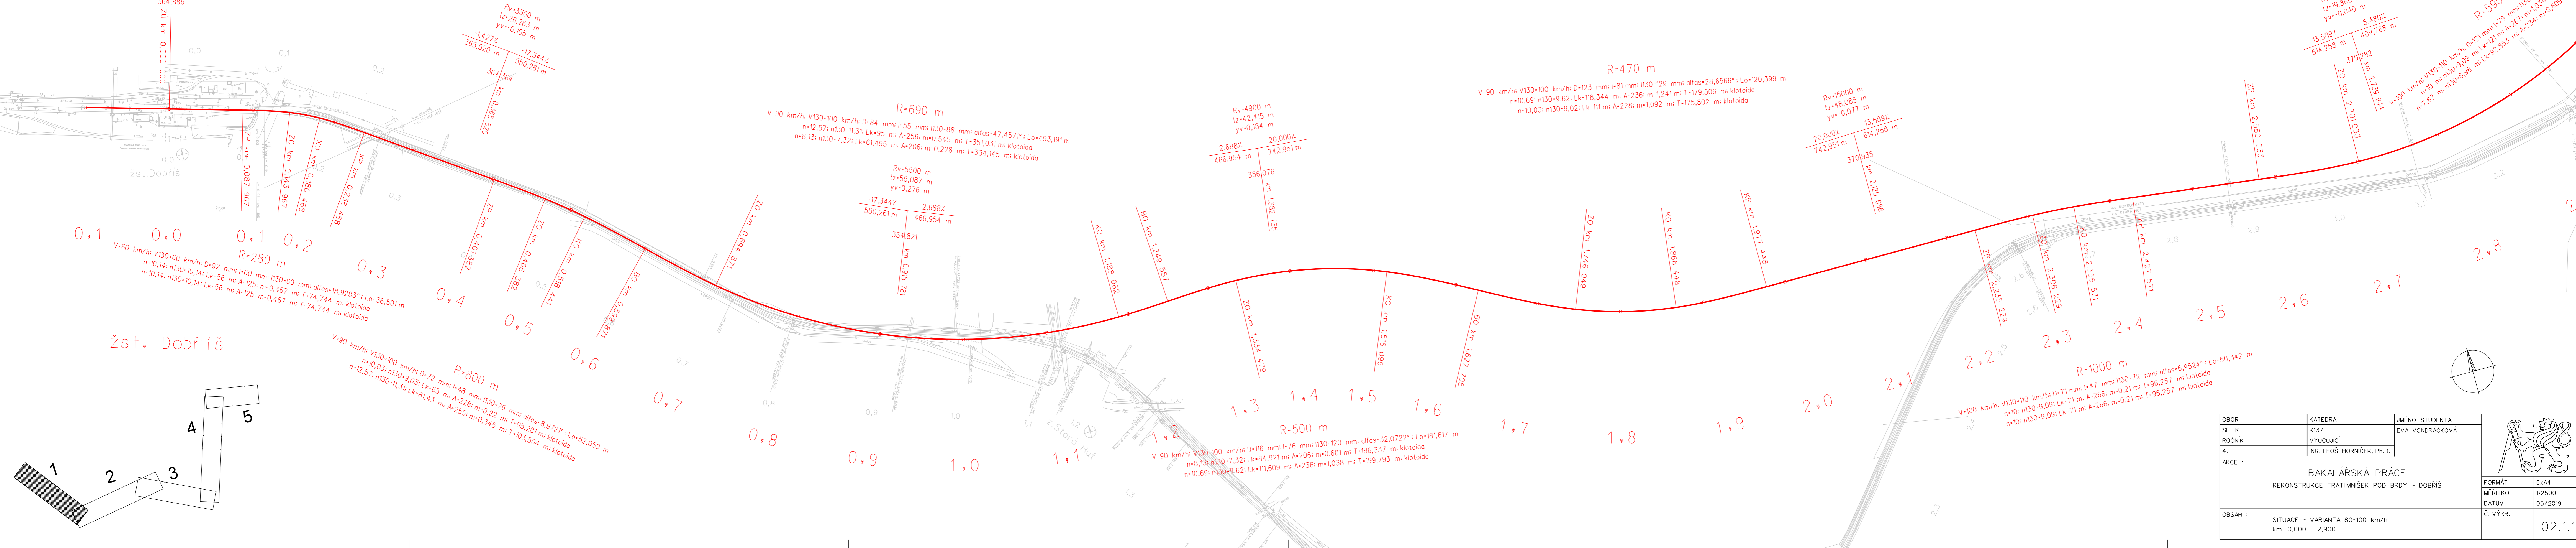

OBOR	KATEDRA	JMÉNO STUDENTA	
SI - K	K137	EVA VONDRÁČKOVÁ	
ROČNÍK	VYUČUJÍCÍ		
4.	ING. LEOŠ HORNÍČEK, Ph.D.		
AKCE :	BAKALÁŘSKÁ PRÁCE REKONSTRUKCE TRATIMNIŠEK POD BRDY - DOBŘÍŠ		FORMÁT 6x44
			MĚŘÍTKO 1:2500
			DATUM 05/2019
OBSAH :	SITUACE - VARIANTA 80-100 km/h km 0,000 - 2,900		Č. VÝKR. 02.1.1