
 


SITUACE - VARIANTA 80-100 km/h
 km 8,400 - 12,300
 M 1:2500

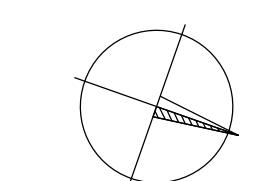

z. Nová Ves pod Pleší

zast. Nová Ves pod Pleší

OBOR	KATEDRA	JMÉNO STUDENTA
SI - K	K137	EVA VONDRÁČKOVÁ
ROČNÍK	VYUČUJÍCÍ	
4.	ING. LEOŠ HORNÍČEK, Ph.D.	
AKCE :	BAKALÁŘSKÁ PRÁCE	
	REKONSTRUKCE TRATIMNIŠEK POD BRDY - DOBŘIŠ	
OBSAH :	SITUACE - VARIANTA 80-100 km/h km 8,400 - 12,300	FORMÁT BxA4 MĚŘÍTKO 1:2500 DATUM 05/2019 Č. VÝKR. 02.1.4