



SITUACE - VARIANTA 60-80 km/h

km 4,000 - 9,000
M 1:5000

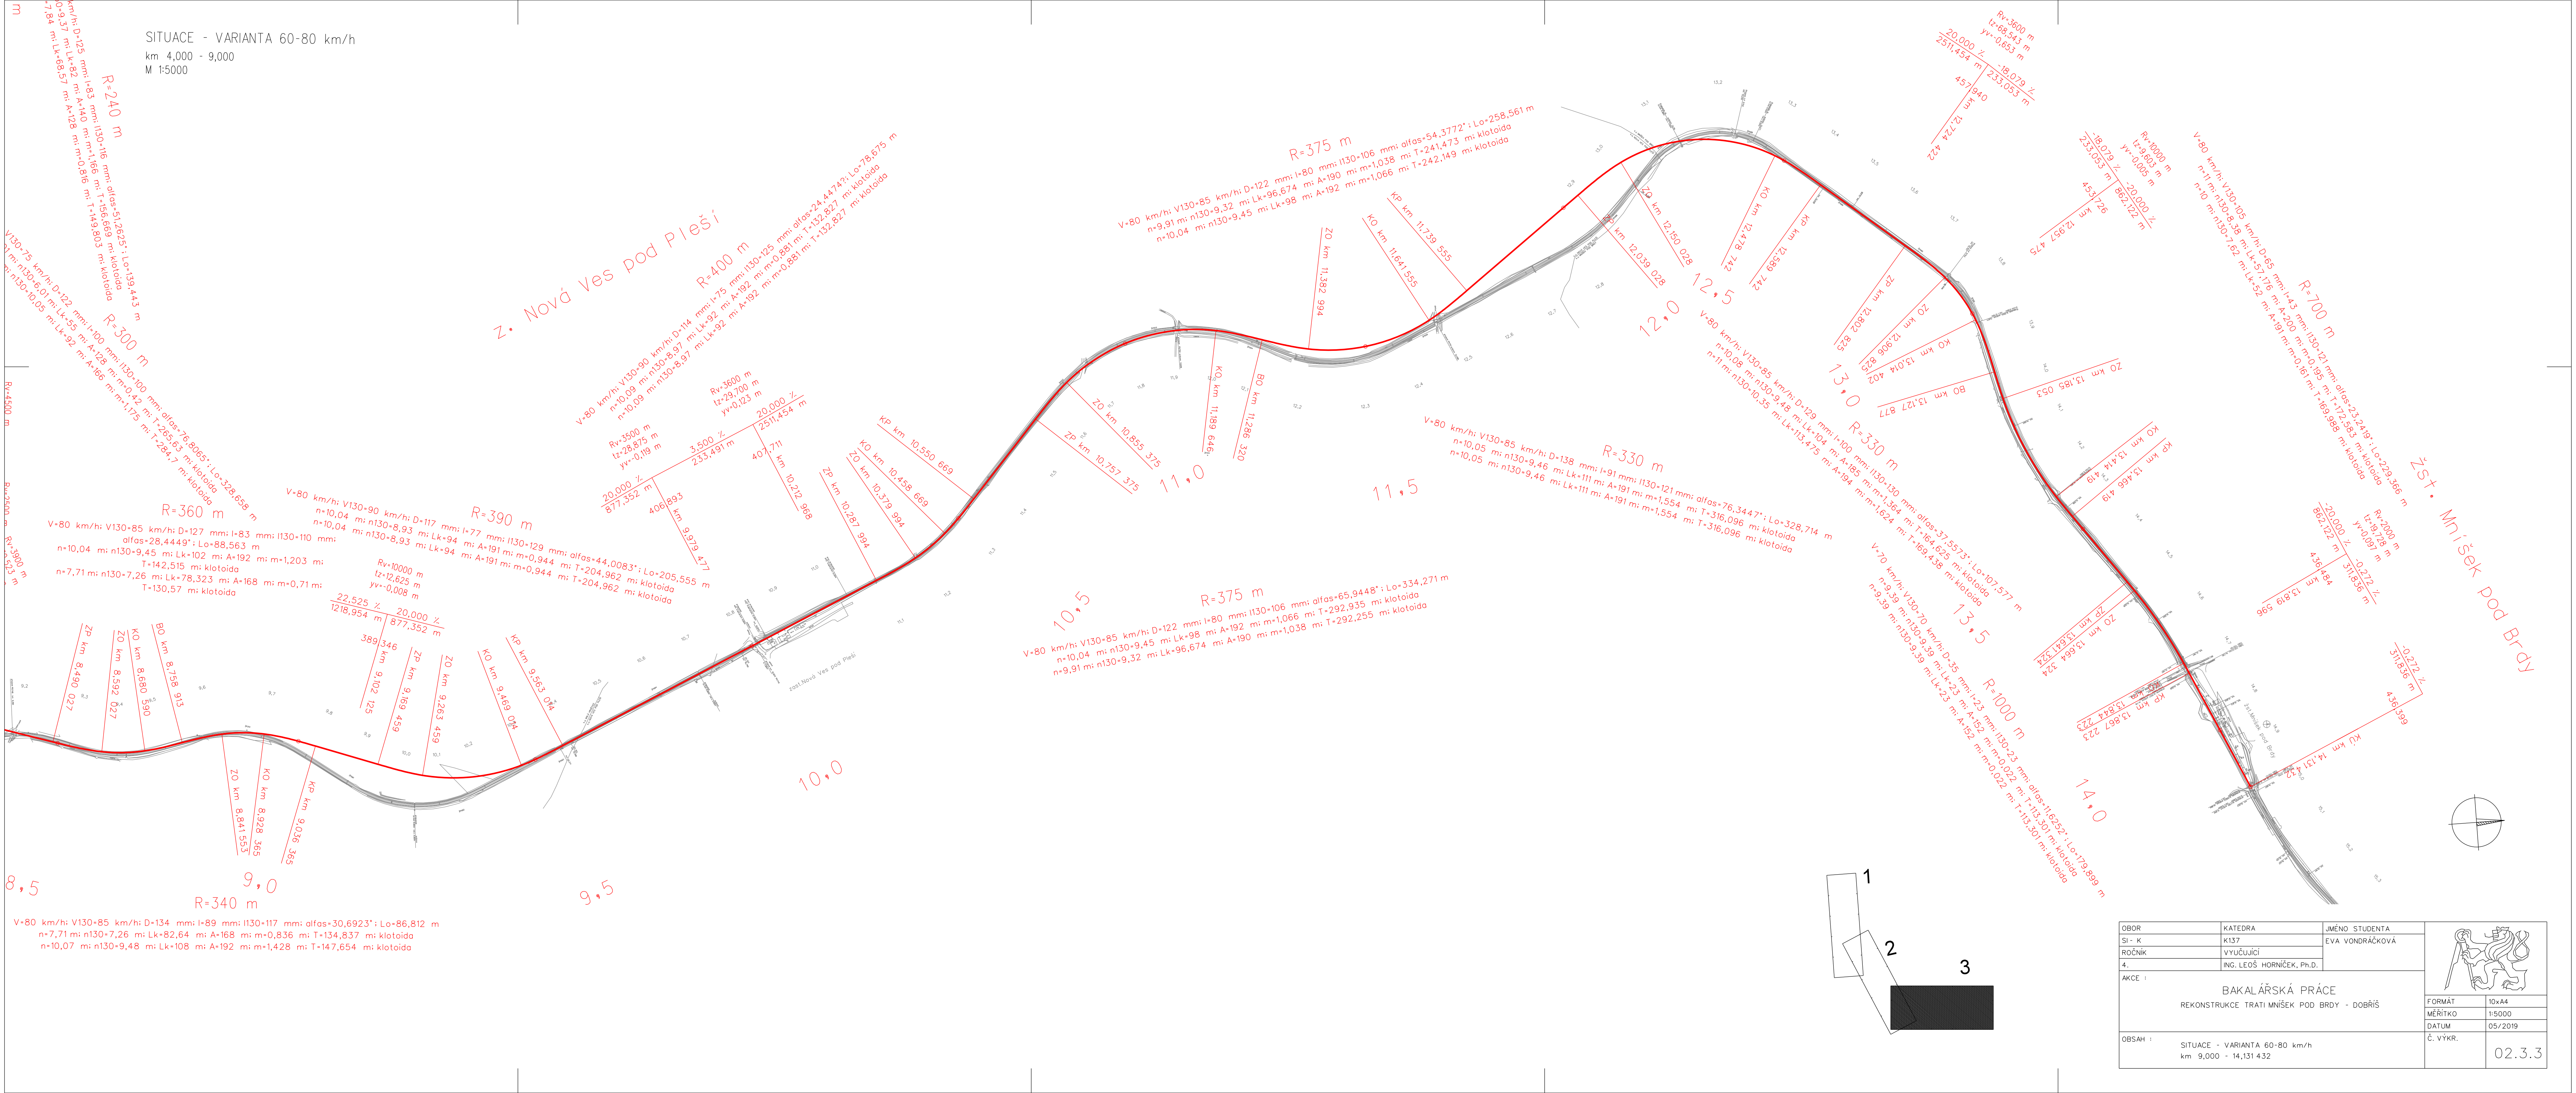

Z. Nová Ves pod Pleší

Žst. Mníšek pod Brdy

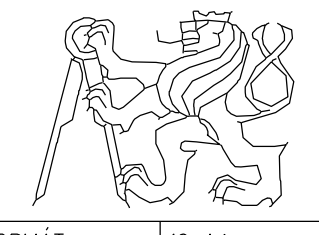OBOR	KATEDRA	JMÉNO STUDENTA	
SI - K	K137	EVA VONDRÁČKOVÁ	
ROČNÍK	VYUČUJÍCÍ		
4.	ING. LEOŠ HORNÍČEK, Ph.D.		
AKCE :	BAKALÁŘSKÁ PRÁCE REKONSTRUKCE TRATI MNÍŠEK POD BRDY - DOBRŠÍ		FORMÁT 10xA4
			MĚŘÍTKO 1:5000
			DATUM 05/2019
OBSAH :	SITUACE - VARIANTA 60-80 km/h km 9,000 - 14,131 432		Č. VÝKR. 02.3.3

